
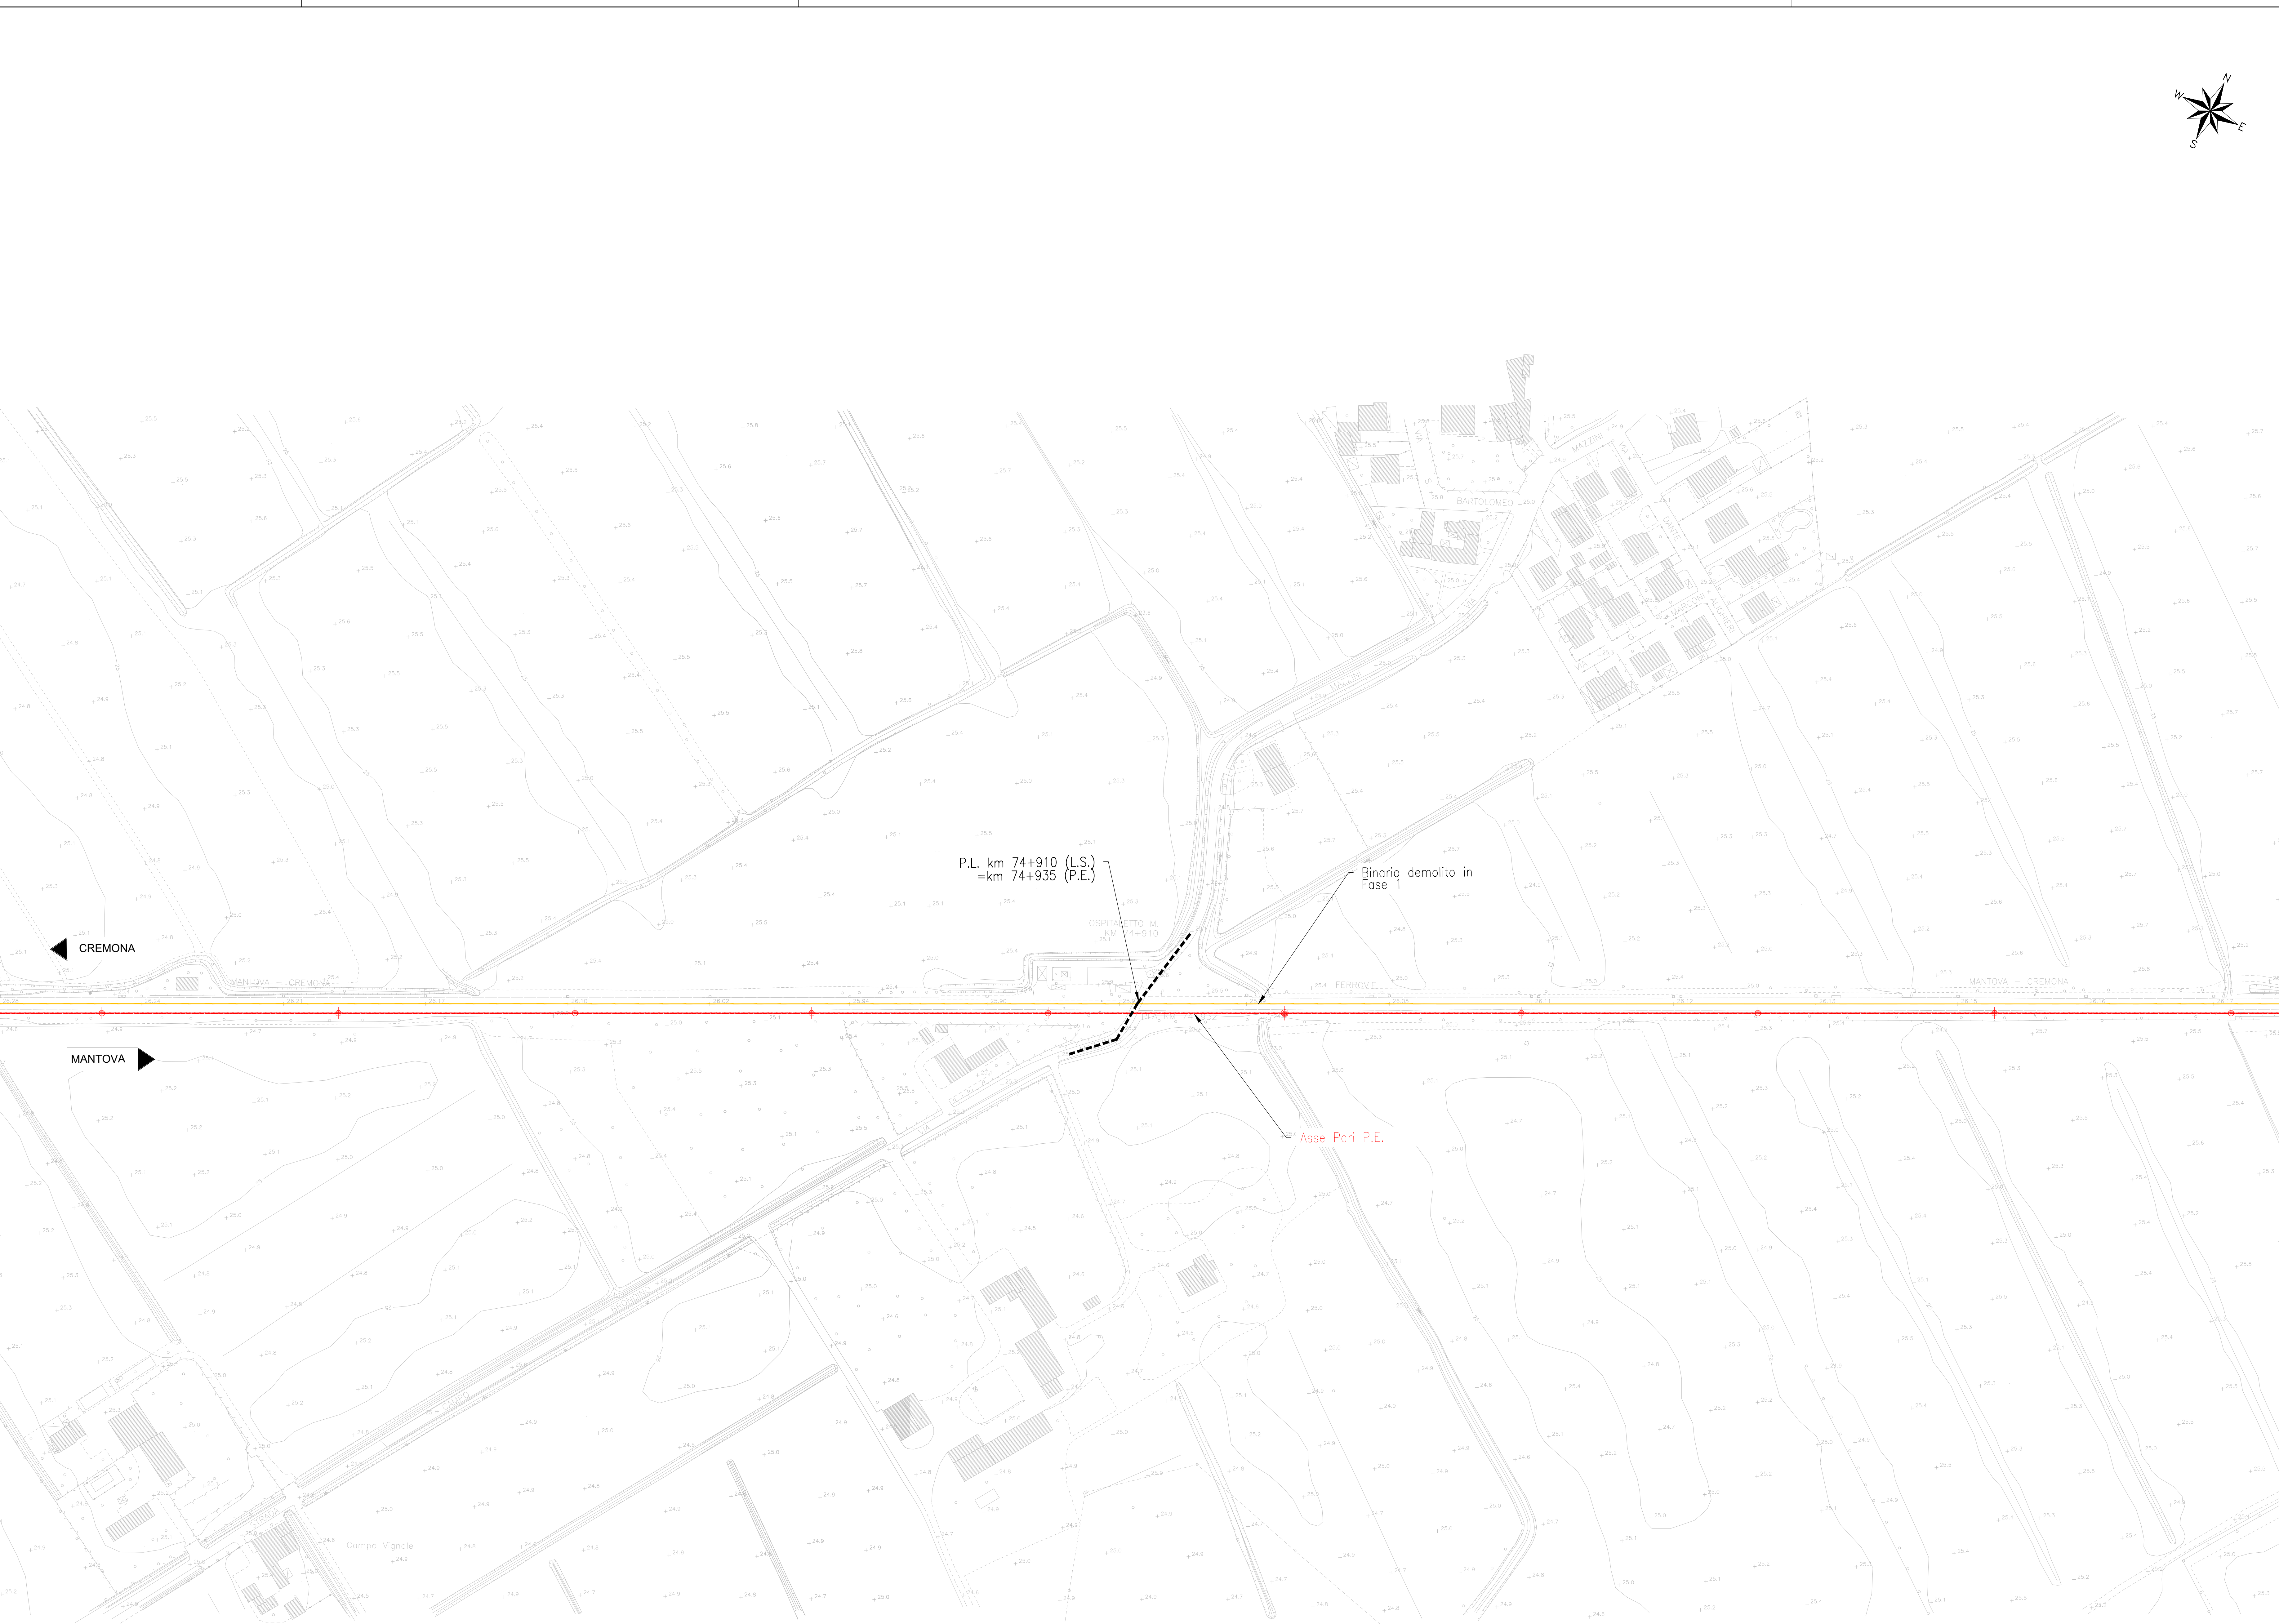
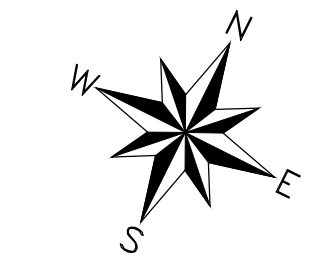


KEYPLAN

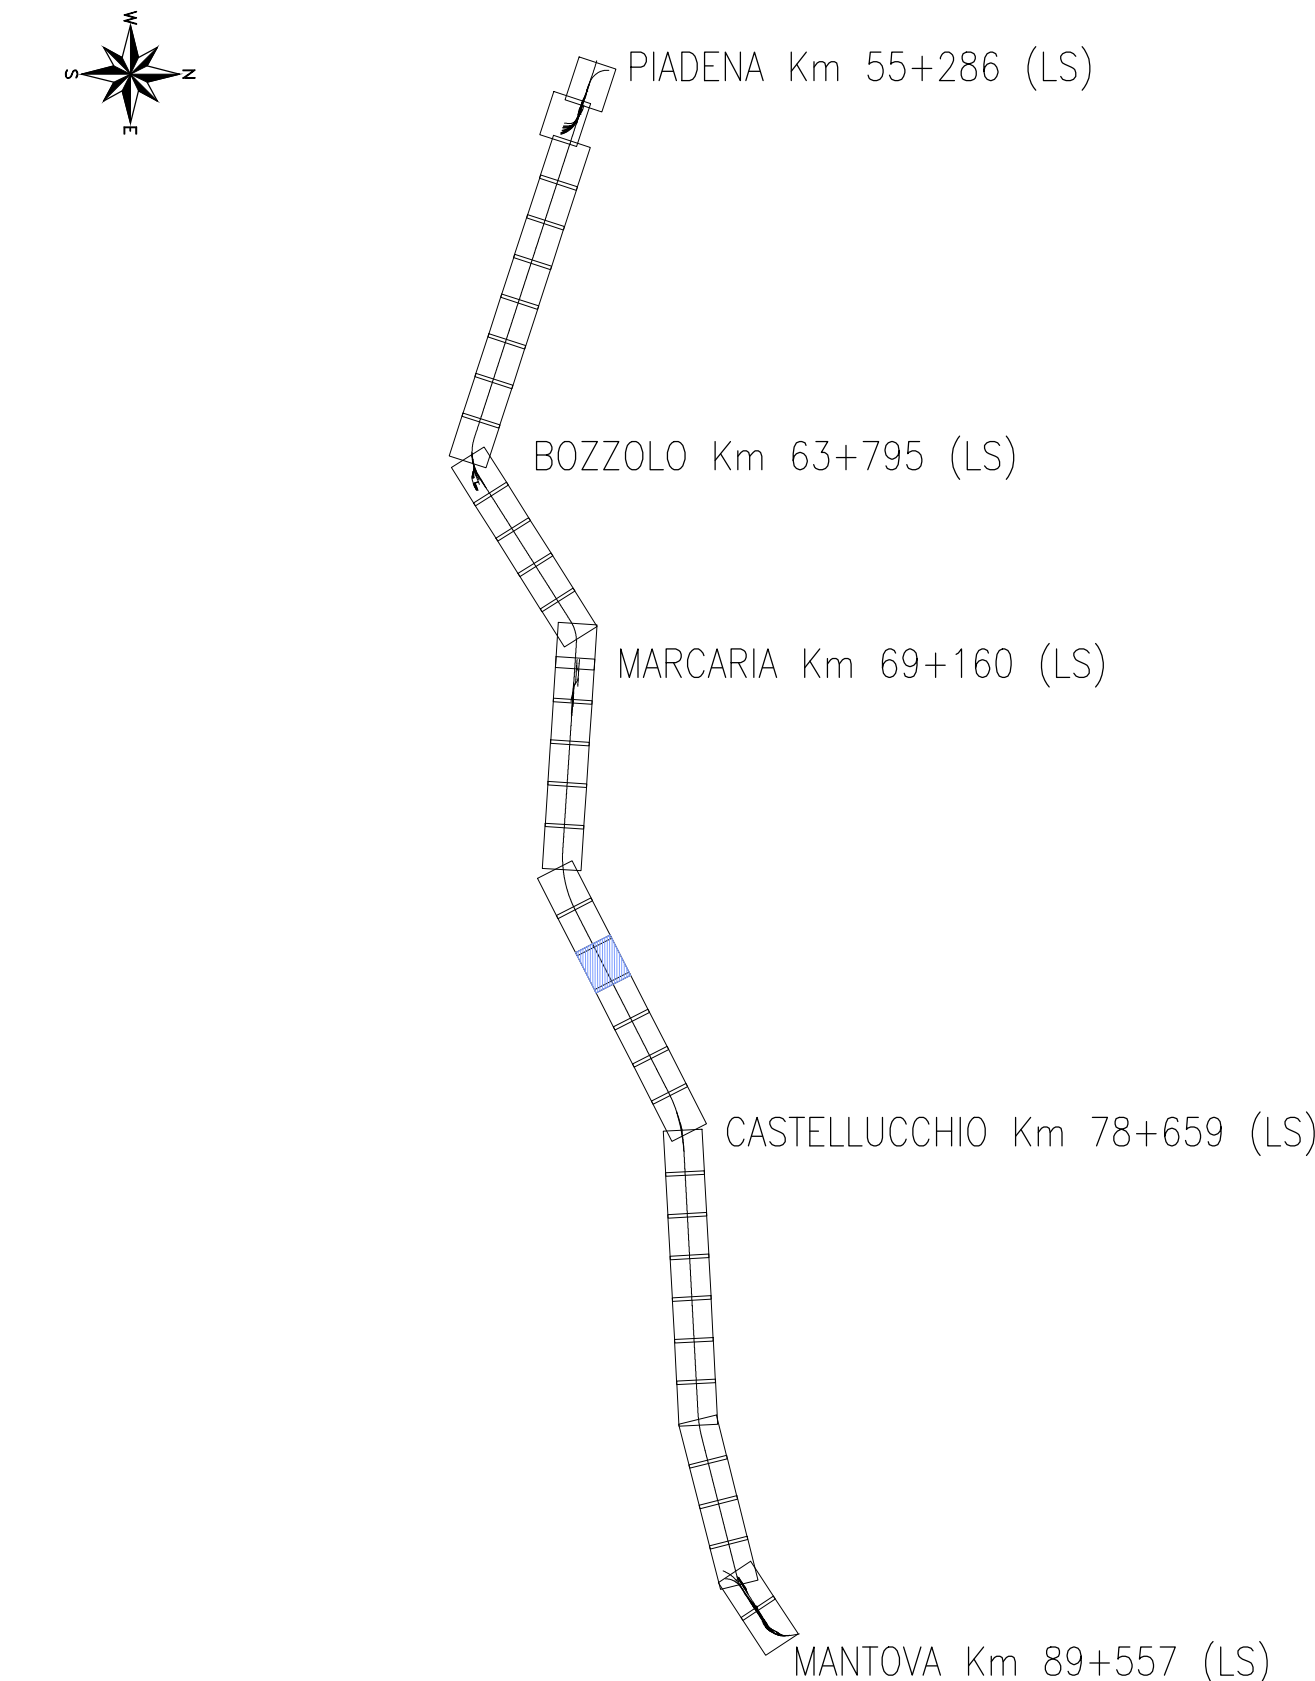

**LEGENDA FASI DEMOLIZIONE BINARI**

- Binario Esistente
- Binario Demolito Fase 1
- Binario Demolito Fase 2
- Binario Demolito Fase 3
- Binario Demolito Fase 4
- Binario Demolito Fase 5
- Nuovo ASSE PARI in progetto

COMMITTENTE:  
  
**RFI**  
 RETE FERROVIARIA ITALIANA  
 GRUPPO FERROVIE DELLO STATO ITALIANE

DIREZIONE LAVORI:  
  
**ITALFERR**  
 GRUPPO FERROVIE DELLO STATO ITALIANE

APPALTATORE:  
     
**PIZZAROTTI** **SAIPEM** **ICM** **SALCEF**

PROGETTAZIONE:  
    
**ITALCONSULT** **Lombardi** **FSM**

**PROGETTO ESECUTIVO**  
**LINEA MILANO - MANTOVA**  
**TRATTA CODOGNO - MANTOVA**  
**LOTTO FUNZIONALE PIADENA - MANTOVA**  
**04 - TRACCIAMENTO E ARMAMENTO**  
 IF-Infrastruttura ferroviaria  
 Pianimetria delle demolizioni dei binari esistenti - Fase 1  
 Tav 14/28

APPALTATORE Dott. Teseo Via S. Eusebio	DIRETTORE DELLA PROGETTAZIONE Responsabile dell'ingegneria della Direzione provinciale Via G. Matteotti	PROGETTISTA Pianimetria Progettazione Tracciati Via A. Vesputi	SCALA: 1:1000
--	--	--	------------------

COMMESSA	LOTTO	FASE	ENTE	TIPO DOC.	OPERA/DISCIPLINA	PROGR.	REV.
NM55	03	E	ZZ	P7	IF0002	114	A

Rev.	Descrizione	Redatto	Data	Verificato	Data	Approvato	Data	Autorizzato Data
A	Emissione Esecutiva	A. Conti	05-01-2024	A. Nese	08-01-2024	G. Marzotto	11-01-2024	Ing. G. Marzotto Giugno 2024