
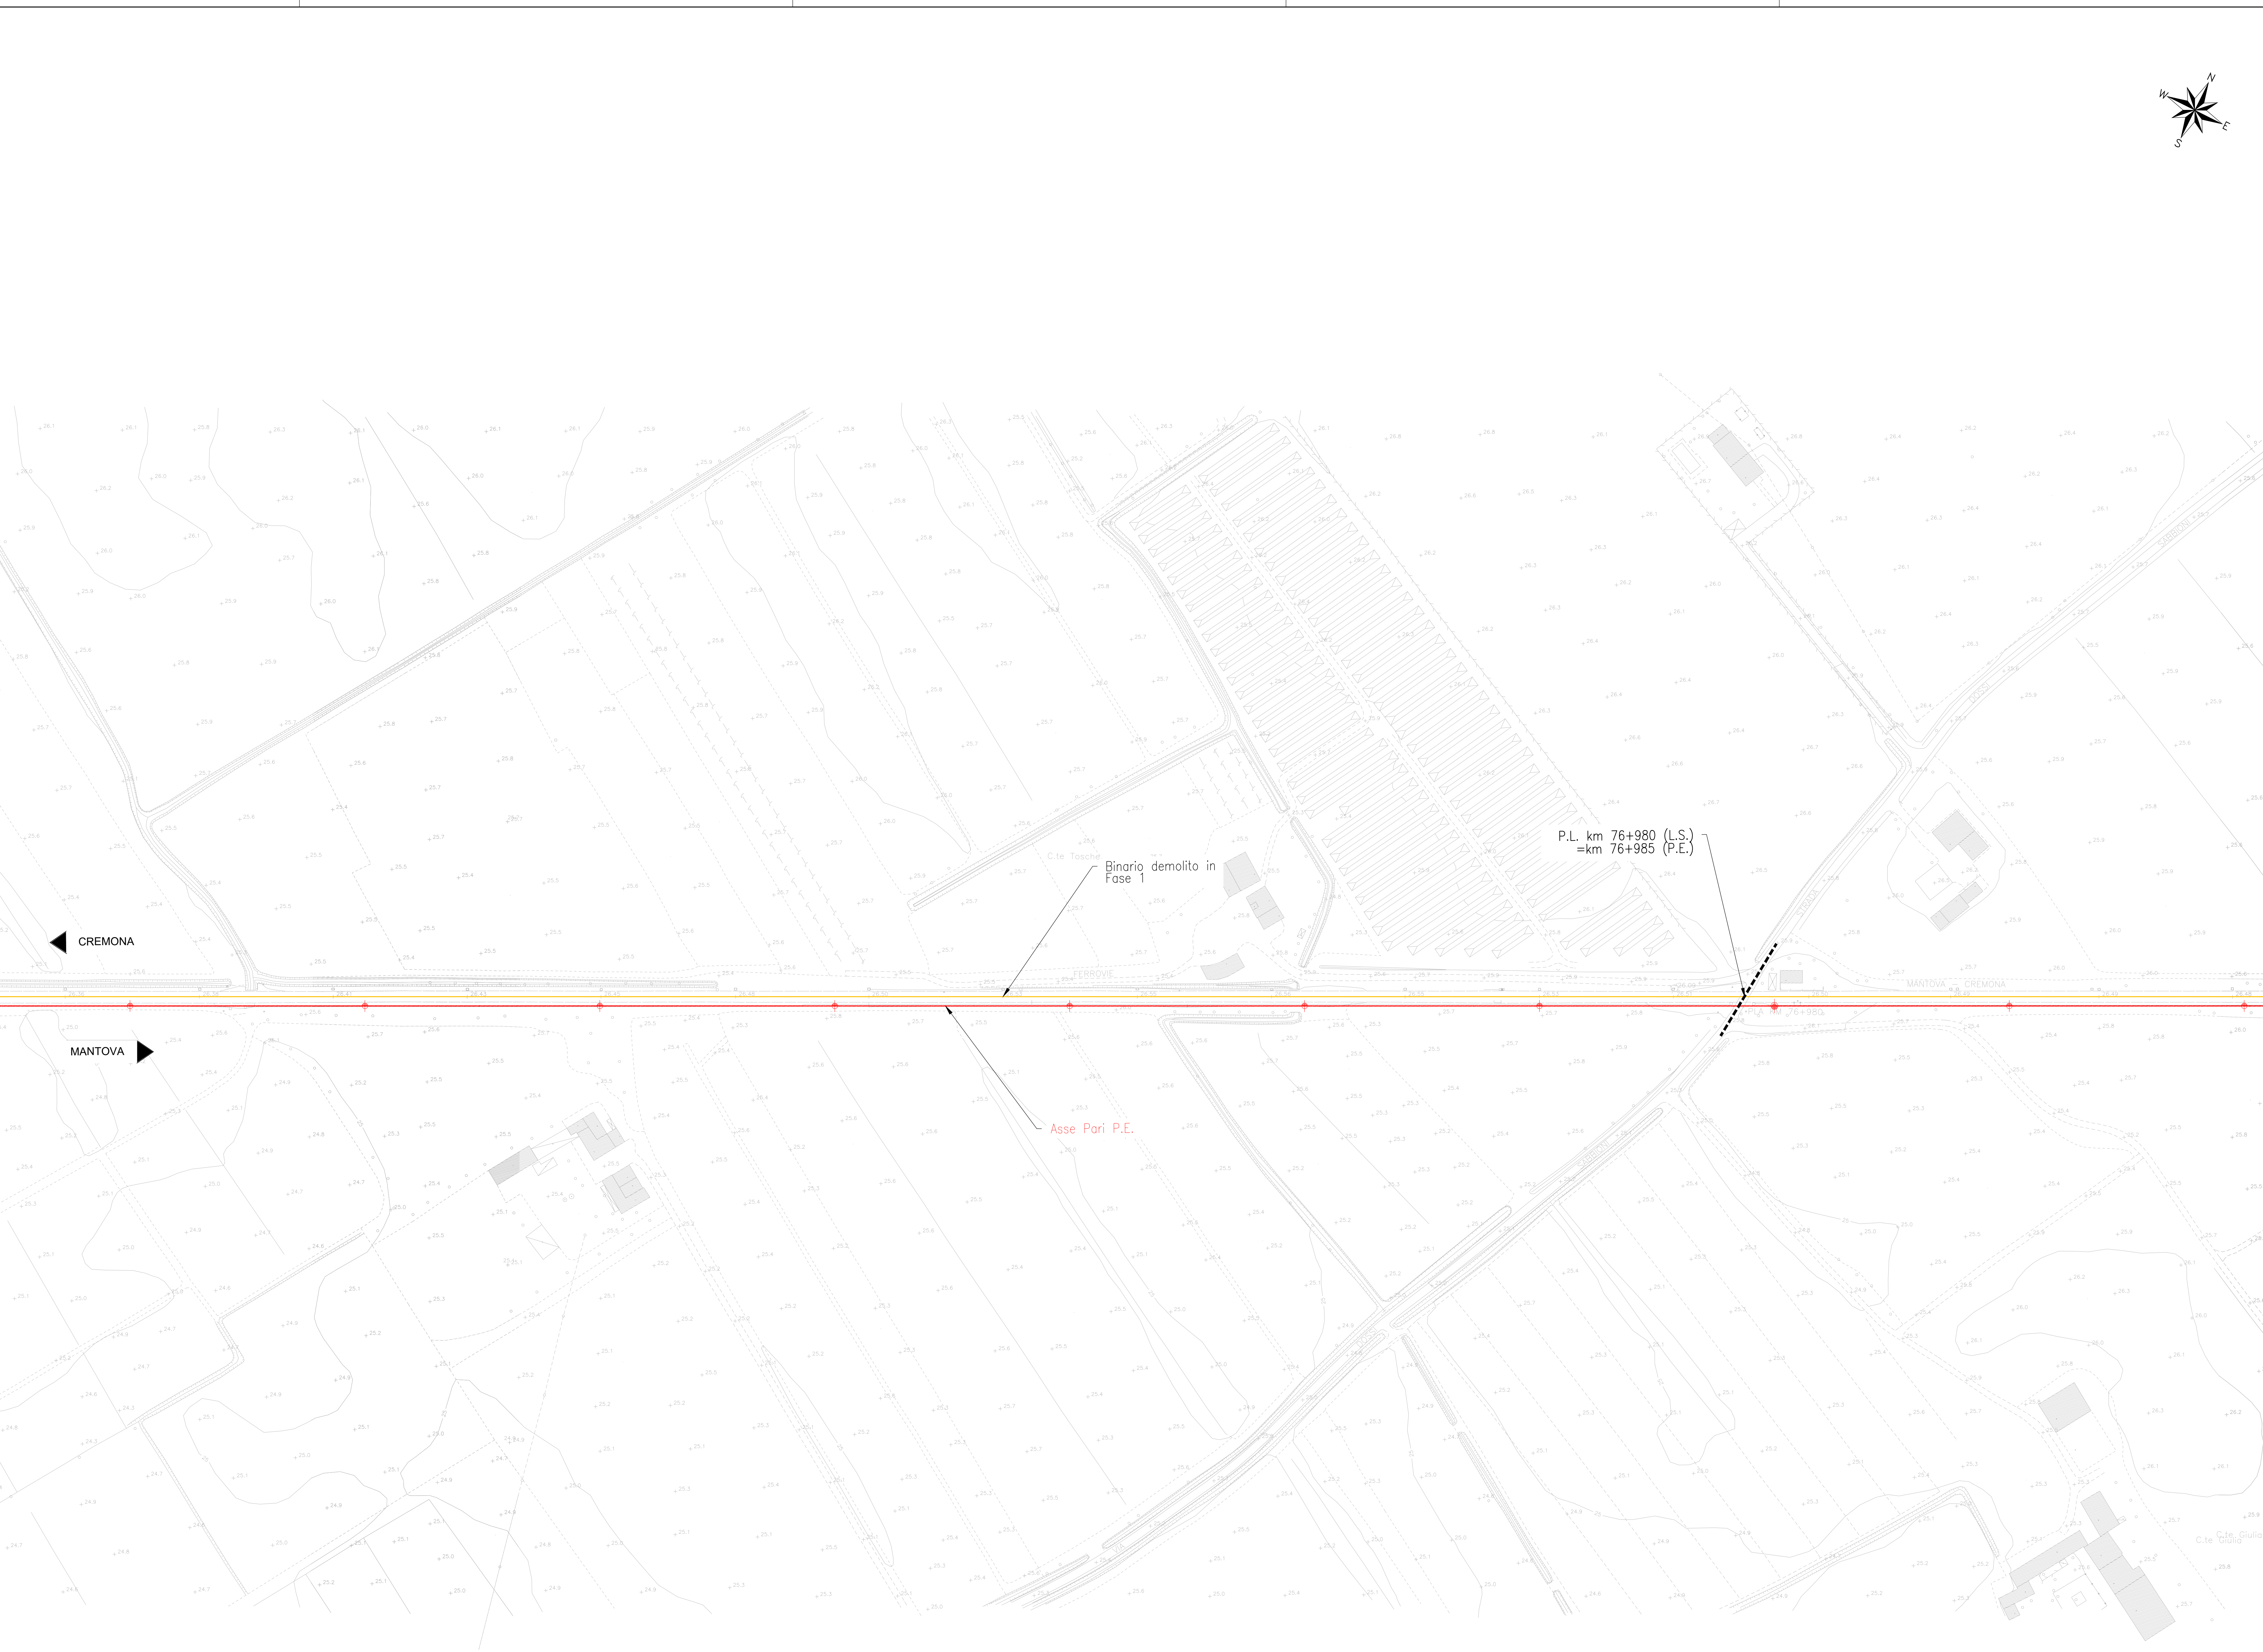
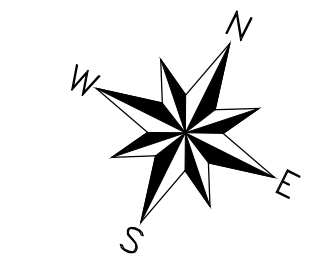


KEYPLAN

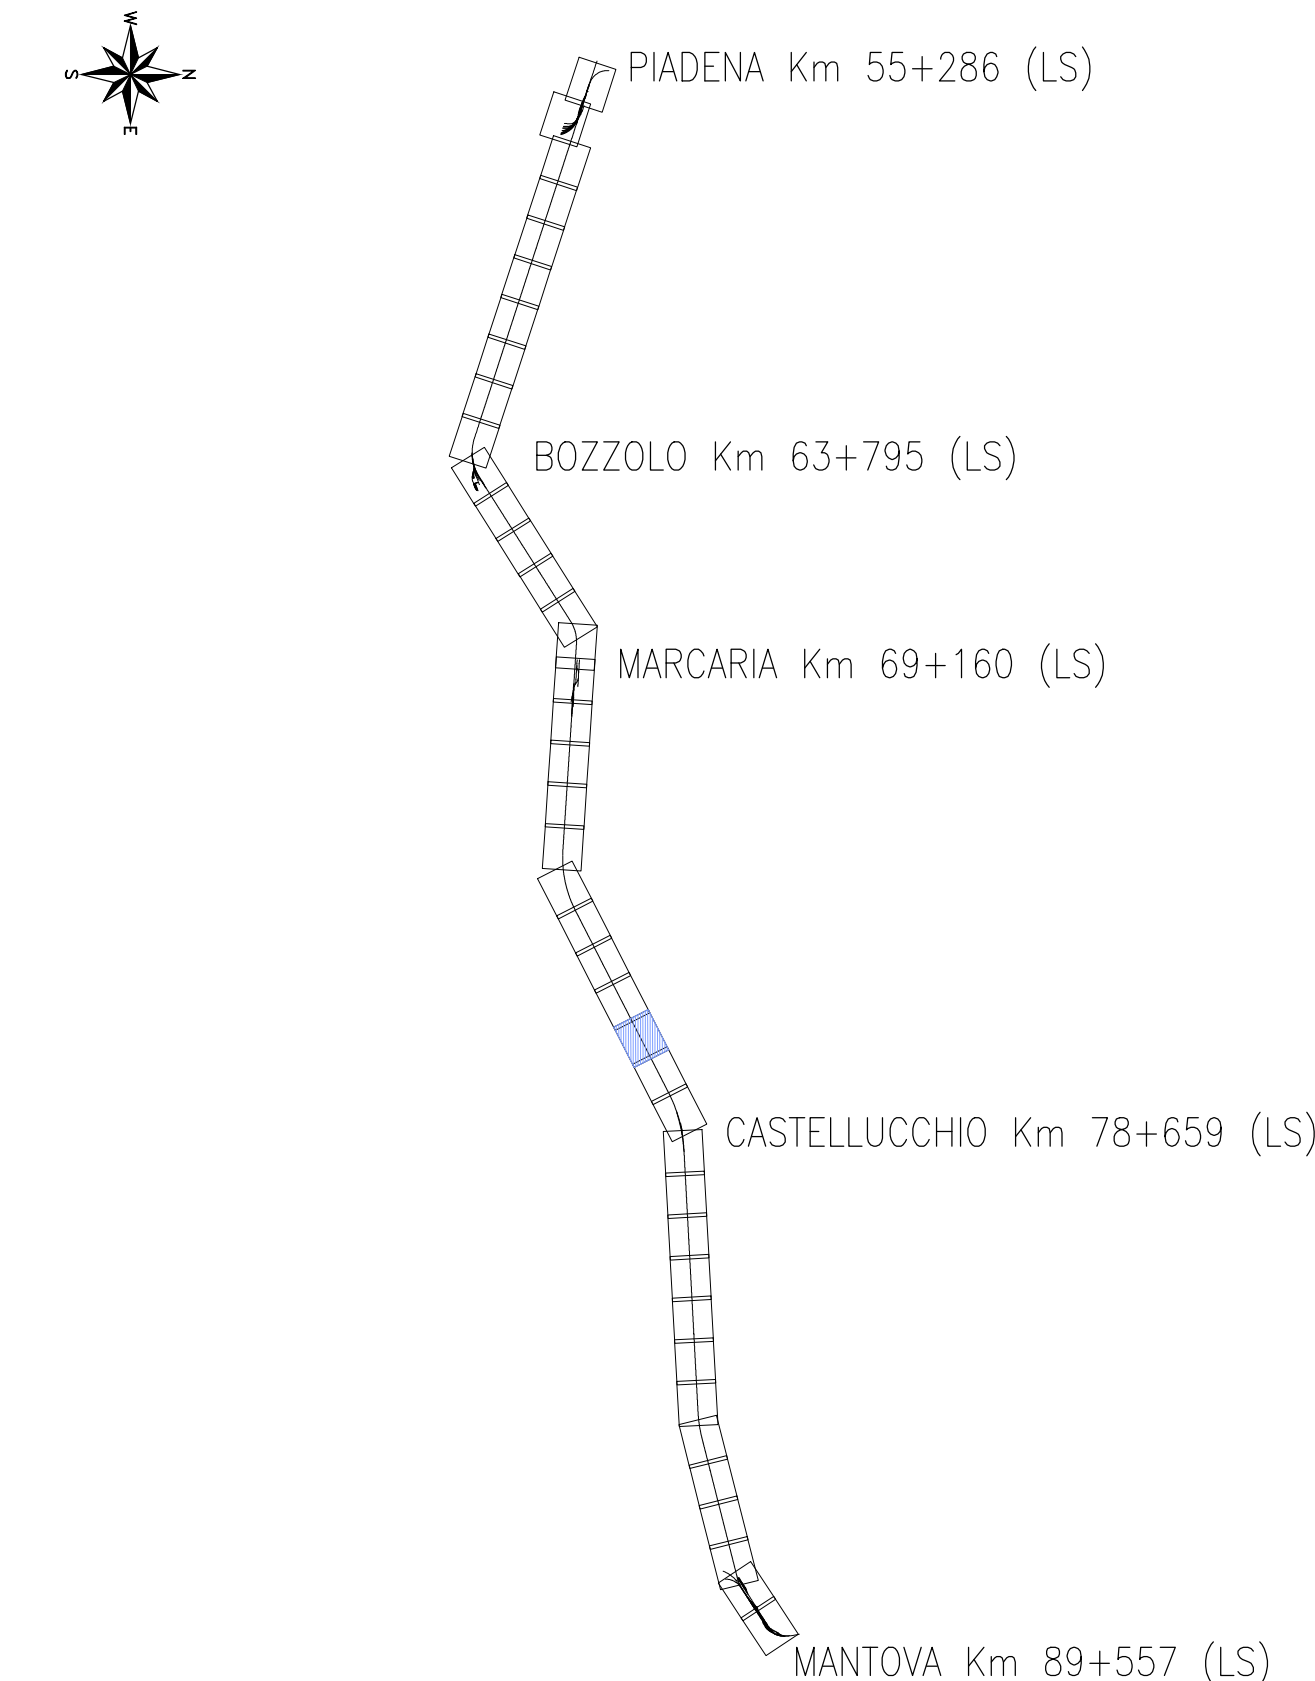

**LEGENDA FASI DEMOLIZIONE BINARI**

- Binario Esistente
- Binario Demolito Fase 1
- Binario Demolito Fase 2
- Binario Demolito Fase 3
- Binario Demolito Fase 4
- Binario Demolito Fase 5
- Nuovo ASSE PARI in progetto

COMMITTENTE:  
**RFI**  
 RETE FERROVIARIA ITALIANA  
 GRUPPO FERROVIE DELLO STATO ITALIANE

DIREZIONE LAVORI:  
**ITALFERR**  
 GRUPPO FERROVIE DELLO STATO ITALIANE

APPALTATORE:  
**PIZZAROTTI** SINCE 1918 **SAIPEM** **ICM** **SALCEF**

PROGETTAZIONE:  
**ITALCONSULT** **Lombardi** **FSM**  
Ing. G. Mordani

**PROGETTO ESECUTIVO**  
**LINEA MILANO - MANTOVA**  
**TRATTA CODOGNO - MANTOVA**  
**LOTTO FUNZIONALE PIADENA - MANTOVA**  
**04 - TRACCIAMENTO E ARMAMENTO**  
 IF-Infrastruttura ferroviaria  
 Pianimetria delle demolizioni dei binari esistenti - Fase 1  
 Tav 16/28

APPALTATORE Ing. L. Biondini	DIRETTORE DELLA PROGETTAZIONE Il Responsabile dell'Impiego della Funzione esecutiva Ing. G. Mordani	PROGETTISTA Riesaminate Progettazione Funzionari Ing. A. Pizzarotti	SCALA: 1:1000
---------------------------------	---	---	------------------

COMMESSA	LOTTO	FASE	ENTE	TIPO DOC.	OPERA/DISCIPLINA	PROGR.	REV.
NM55	03	E	ZZ	P7	IF0002	116	A

Rev.	Descrizione	Redatto	Data	Verificato	Data	Approvato	Data	Autorizzato Data
A	Emissione Esecutiva	A. Cervi	06-11-2024	A. Nasso	08-01-2024	G. Mordani	11-01-2024	Ing. G. Mordani Giugno 2024