
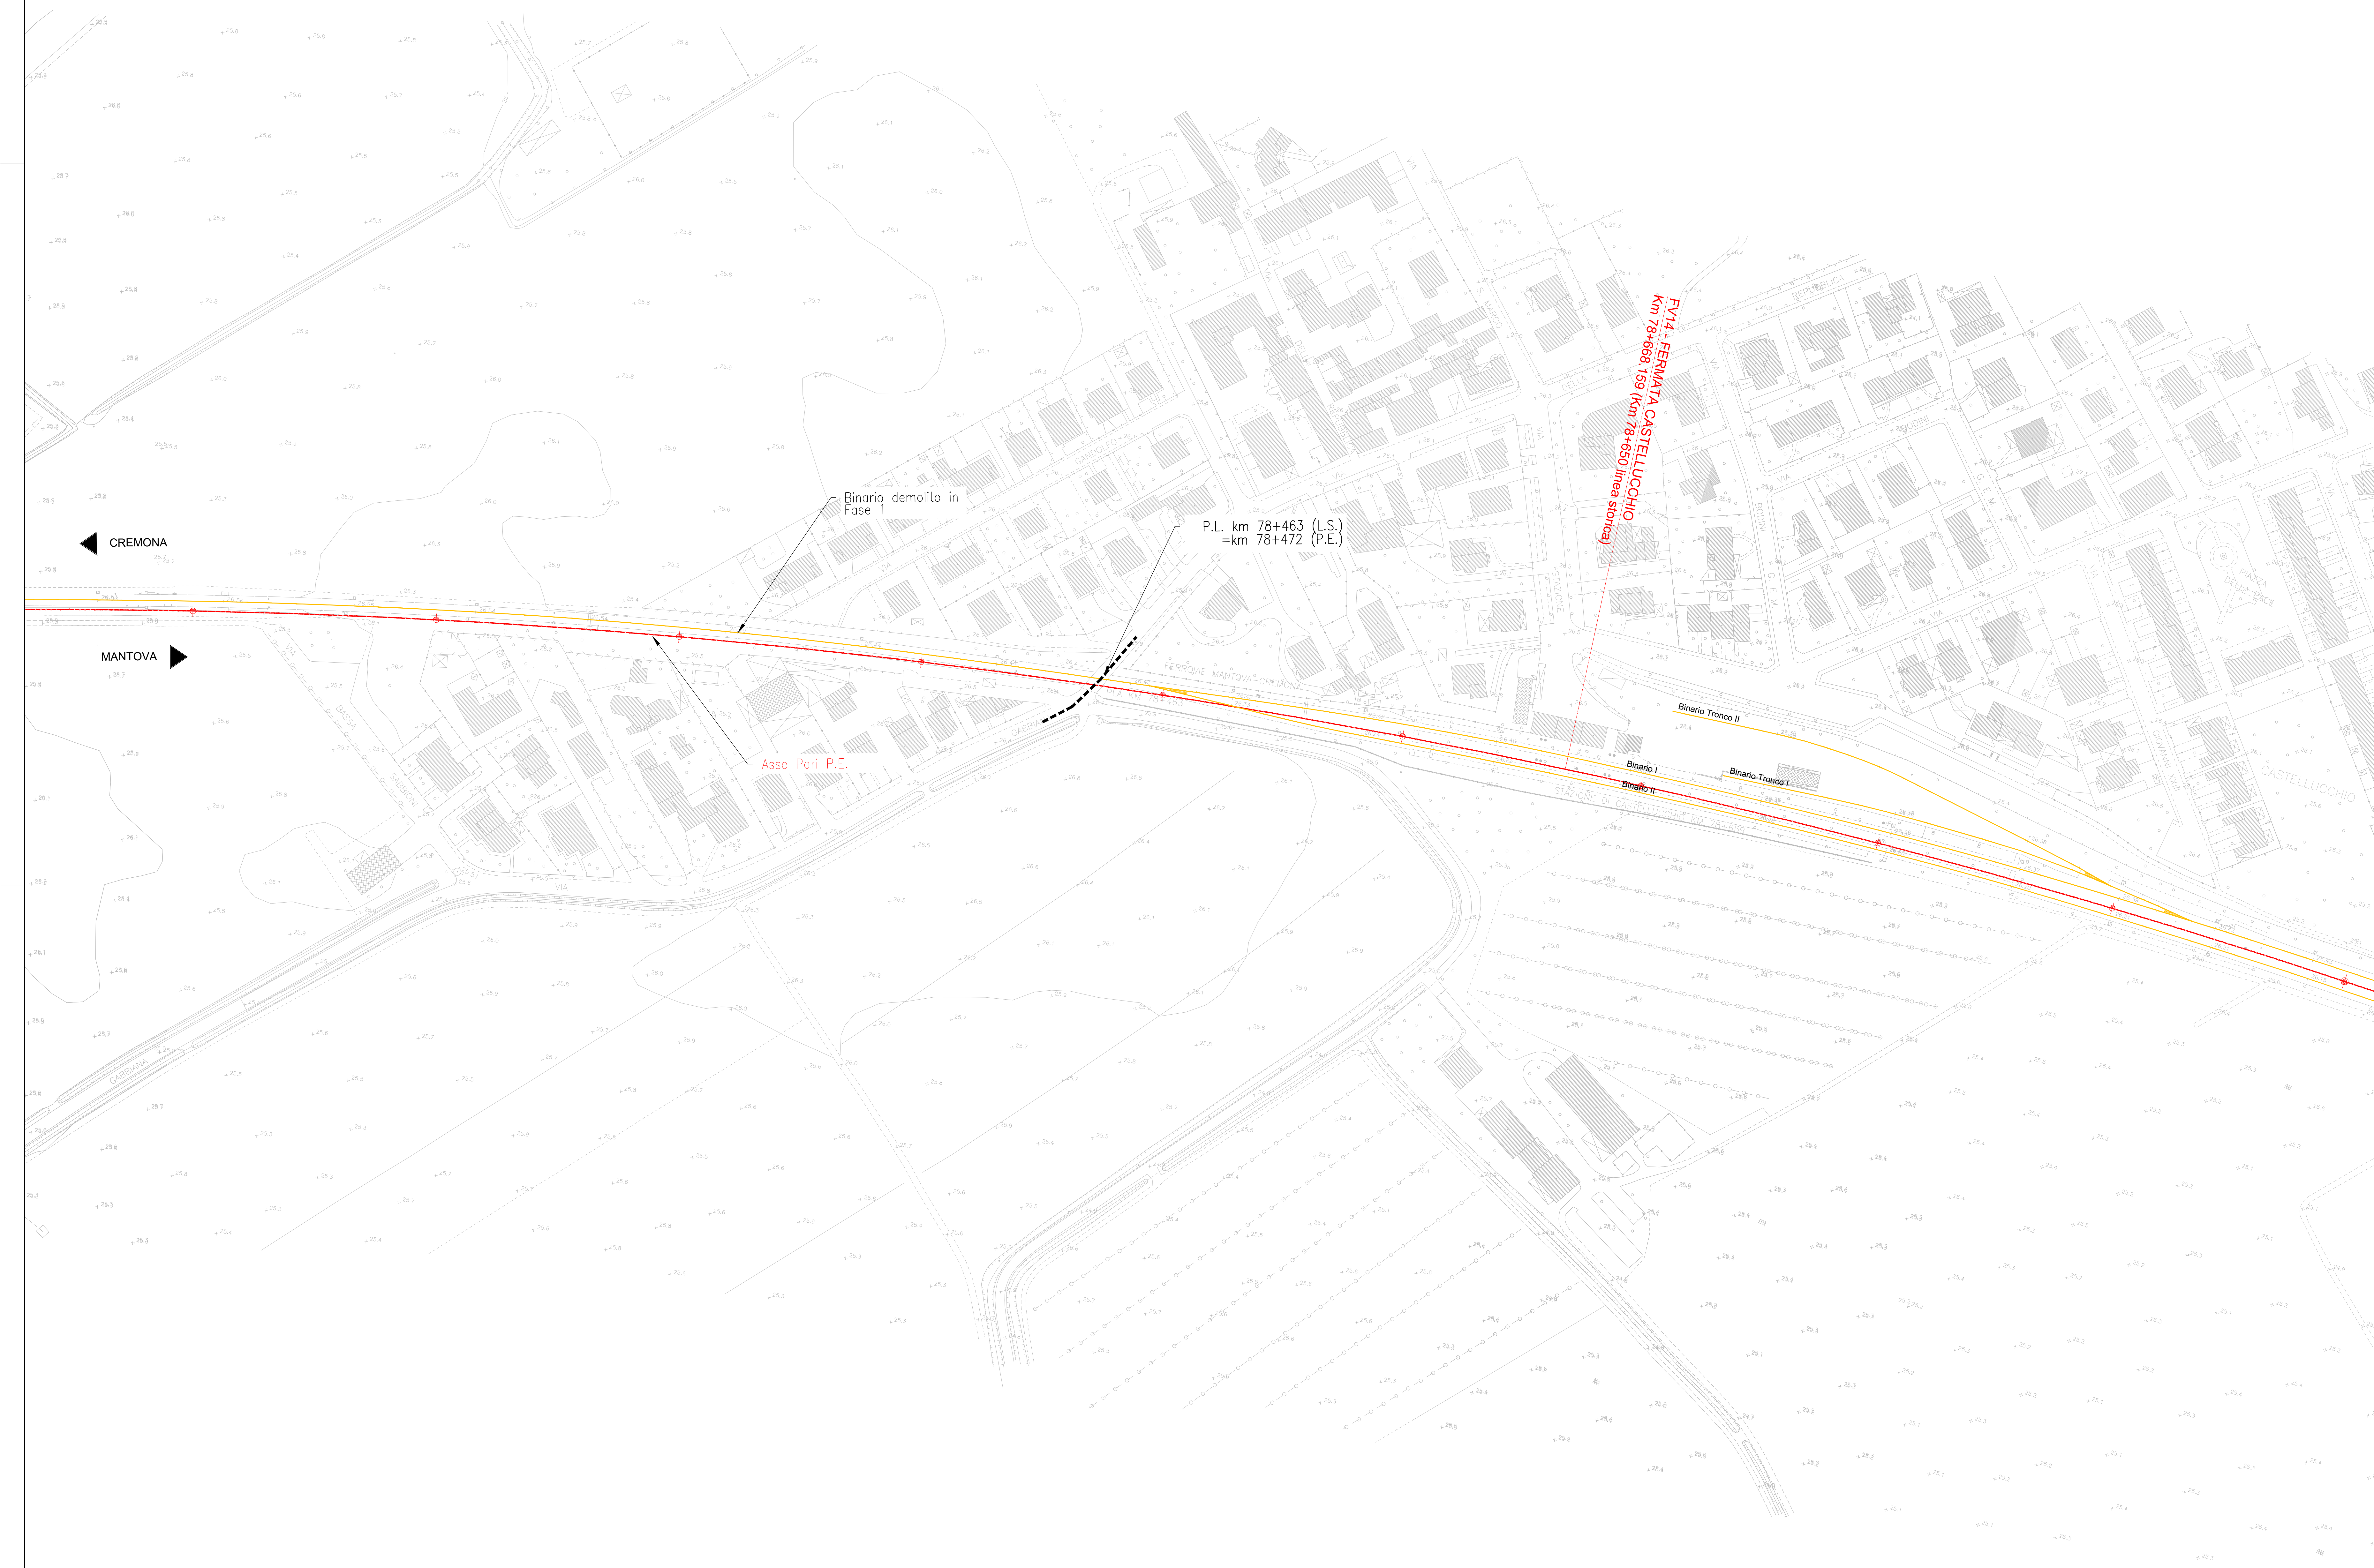


KEYPLAN

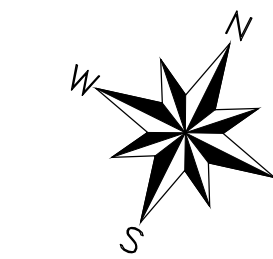

LEGENDA FASI DEMOLIZIONE BINARI

- Binario Esistente
- Binario Demolito Fase 1
- Binario Demolito Fase 2
- Binario Demolito Fase 3
- Binario Demolito Fase 4
- Binario Demolito Fase 5
- Nuovo ASSE PARI in progetto

COMMITTENTE: **RFI**
RETE FERROVIARIA ITALIANA
GRUPPO FERROVIE DELLO STATO ITALIANE

DIREZIONE LAVORI: **ITALFERR**
GRUPPO FERROVIE DELLO STATO ITALIANE

APPALTATORE: **PIZZAROTTI**, **SAIPEM**, **ICM**, **SALCEF**

PROGETTAZIONE: **ITALCONSULT**, **Lombardi**, **FSM**

PROGETTO ESECUTIVO
LINEA MILANO - MANTOVA
TRATTA CODOGNO - MANTOVA
LOTTO FUNZIONALE PIADENA - MANTOVA
04 - TRACCIAMENTO E ARMAMENTO
IF-Infrastruttura ferroviaria
Planimetria delle demolizioni dei binari esistenti - Fase 1
Tav 18/28

| | | | |
|---------------------------------|---|--|------------------|
| APPALTATORE Ing. L. Biondini | DIRETTORE DELLA PROGETTAZIONE Responsabile dell'ingegneria alla Direzione Operativa Ing. G. Mondello | PROGETTISTA Responsabile Progettazione Tracciati Ing. A. Nanni | SCALA: 1:1000 |
|---------------------------------|---|--|------------------|

COMMESSA LOTTO FASE ENTE TIPO DOC. OPERA/DISCIPLINA Progr. REV.
NM55 03 E ZZ P7 11F0002 118 A

| Rev. | Descrizione | Redatto | Data | Verificato | Data | Approvato | Data | Autorizzato Data |
|------|---------------------|----------|------------|------------|------------|-------------|------------|---------------------------------|
| A | Emissione Esecutiva | A. Cenci | 06-01-2024 | A. Nanni | 08-01-2024 | G. Mondello | 11-01-2024 | Ing. G. Mondello Giugno 2024 |
| | | | | | | | | |
| | | | | | | | | |
| | | | | | | | | |