
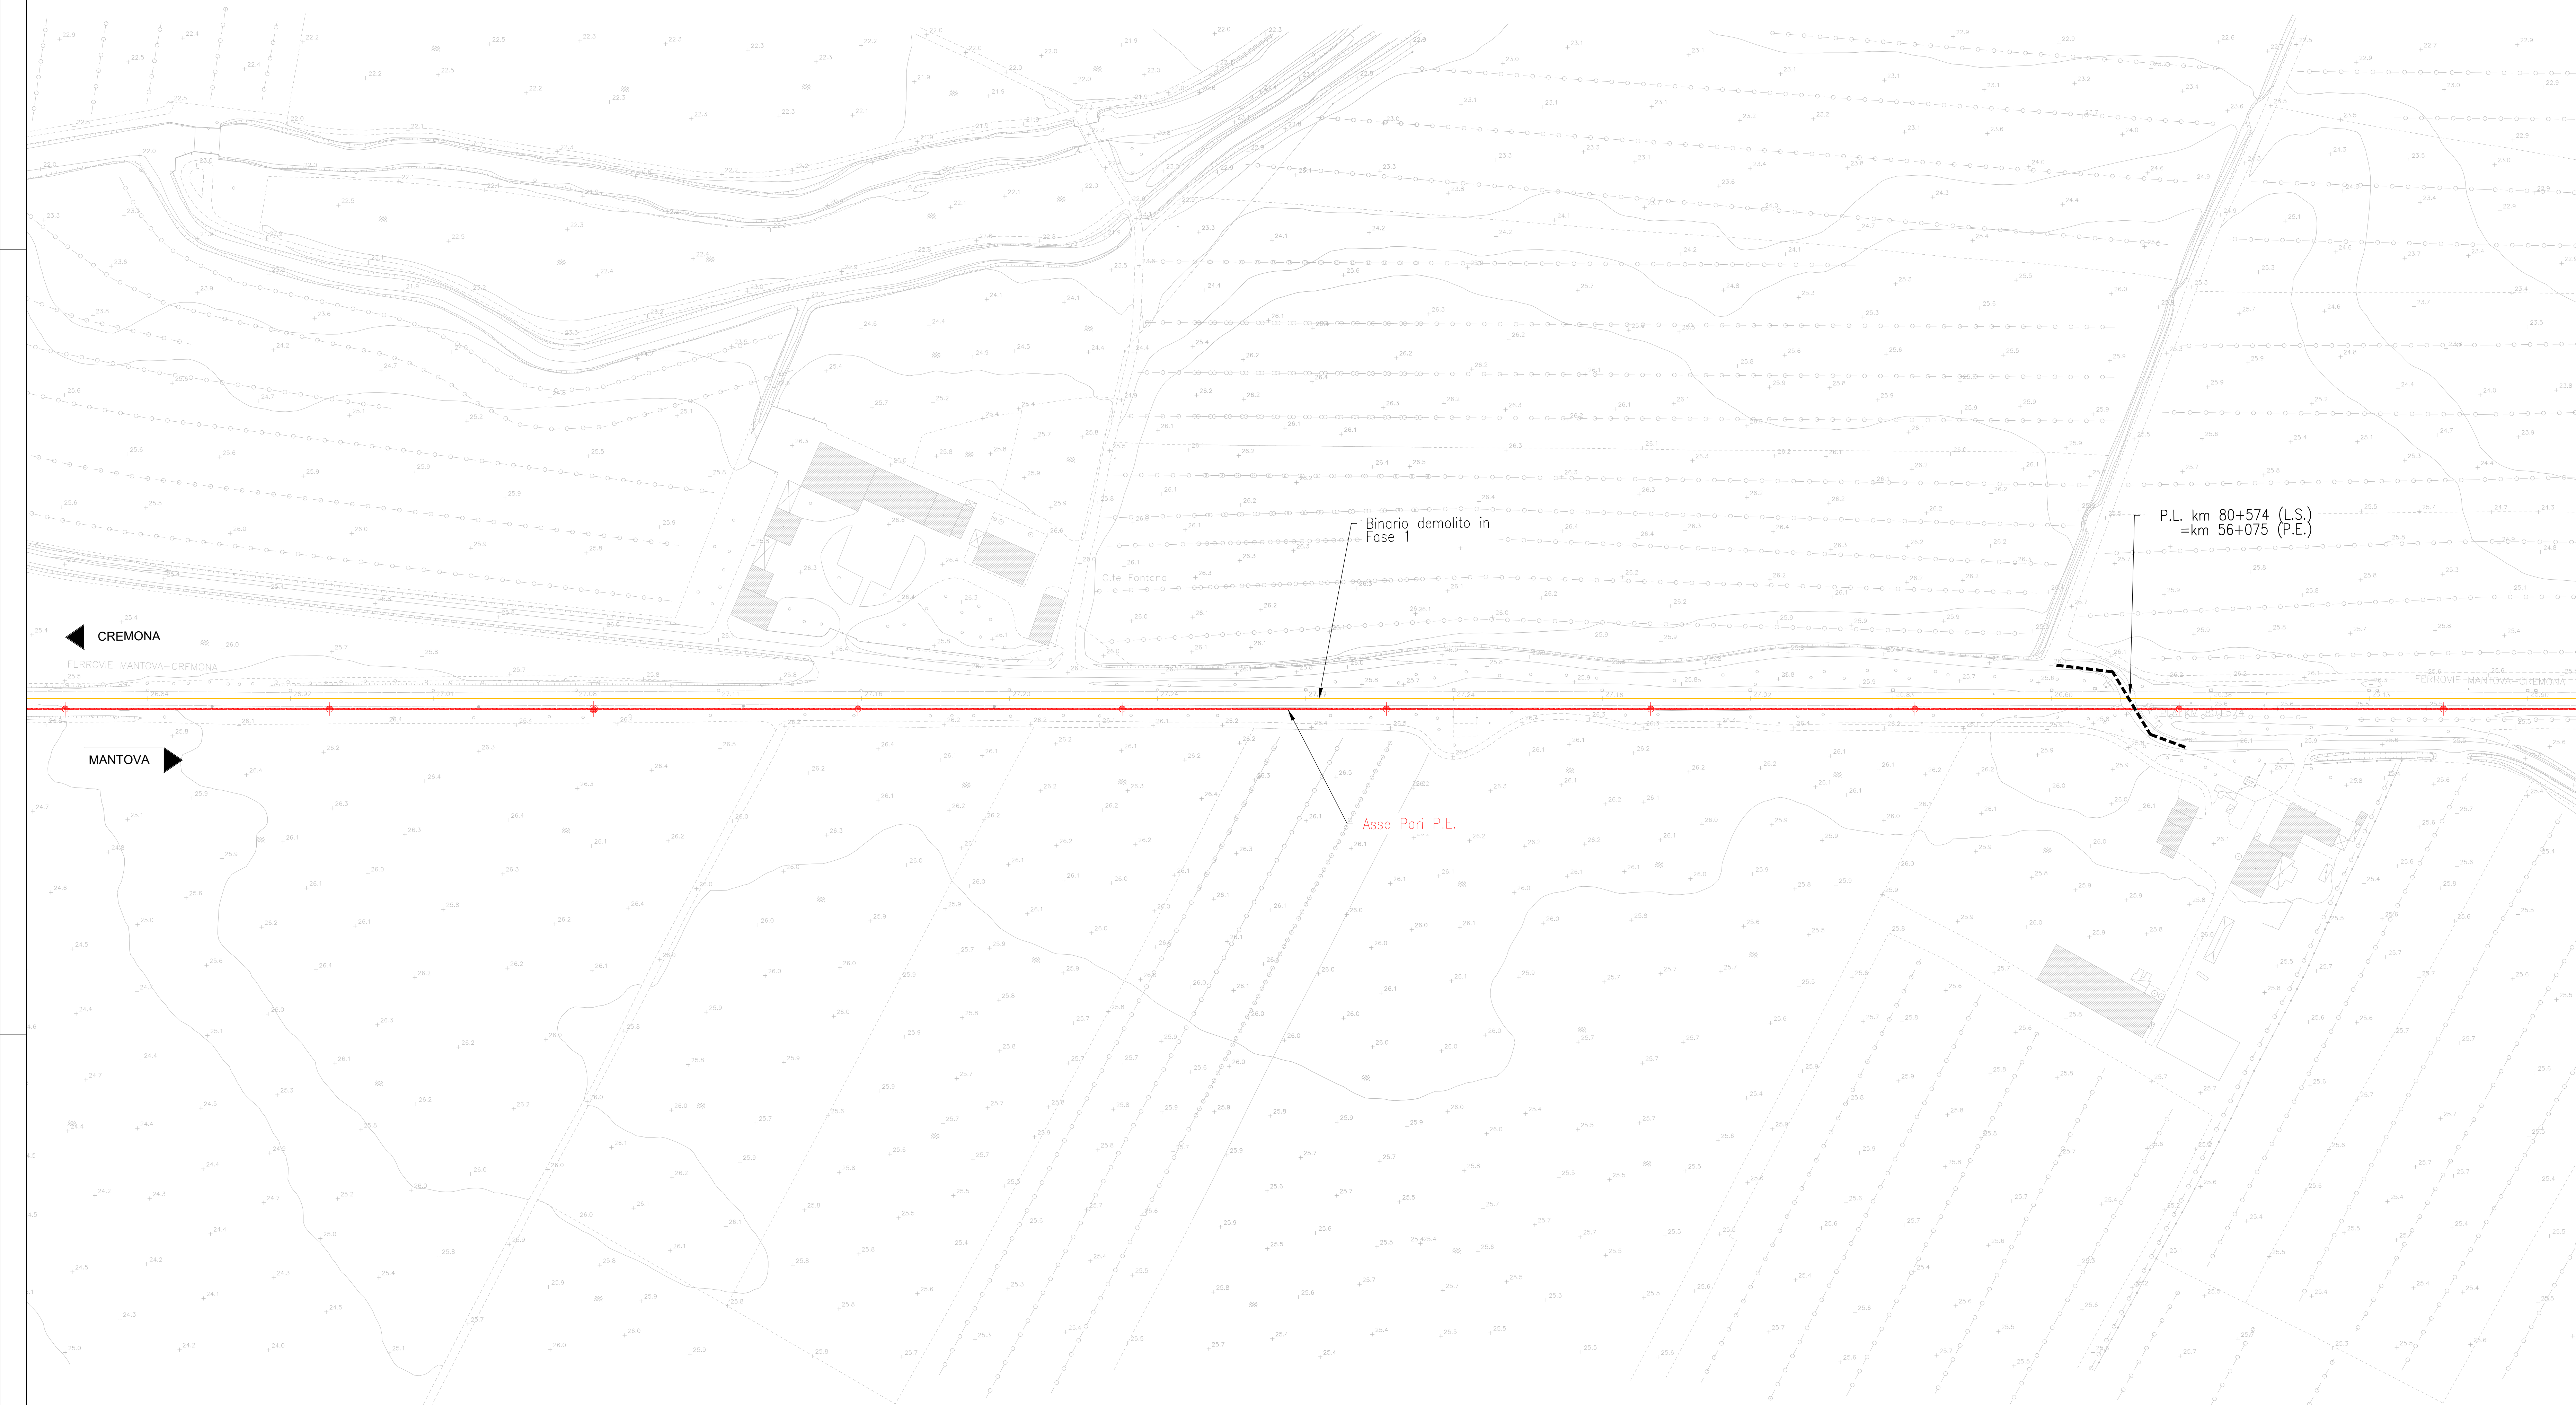
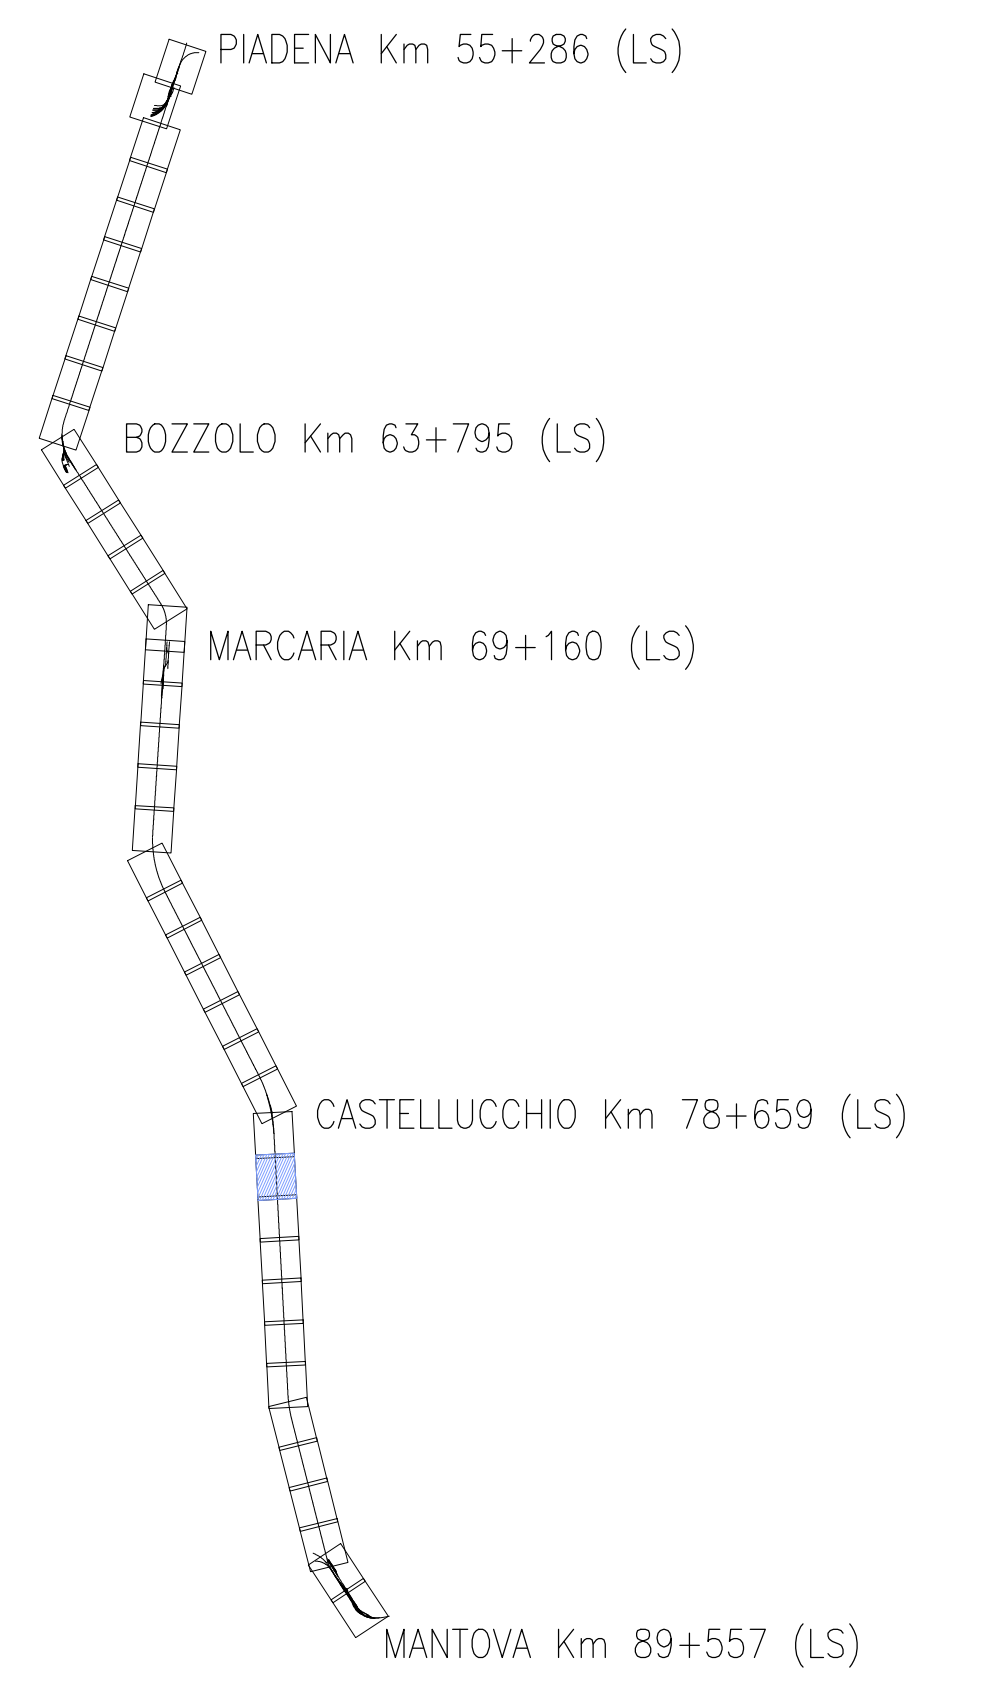


KEYPLAN

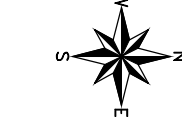

LEGENDA FASI DEMOLIZIONE BINARI

- Binario Esistente
- Binario Demolito Fase 1
- Binario Demolito Fase 2
- Binario Demolito Fase 3
- Binario Demolito Fase 4
- Binario Demolito Fase 5
- Nuovo ASSE PARI in progetto

COMMITTENTE:
RFI
 RETE FERROVIARIA ITALIANA
 GRUPPO FERROVIE DELLO STATO ITALIANE

DIREZIONE LAVORI:
ITALFERR
 GRUPPO FERROVIE DELLO STATO ITALIANE

APPALTATORE:
PIZZAROTTI **SAIPEM** **ICM** **SALCEF**

PROGETTAZIONE:
ITALCONSULT **Lombardi** **FSM**

PROGETTO ESECUTIVO
LINEA MILANO - MANTOVA
TRATTA CODOGNO - MANTOVA
LOTTO FUNZIONALE PIADENA - MANTOVA
04 - TRACCIAMENTO E ARMAMENTO
 IF-Infrastruttura ferroviaria
 Pianimetria delle demolizioni dei binari esistenti - Fase 1
 Tav 20/28

| | | | |
|---------------------------------|---|----------------------------------------------------------------------|------------------|
| APPALTATORE Ing. L. Biondini | DIRETTORE DELLA PROGETTAZIONE Responsabile dell'ingegneria alla Direzione Regionale Ing. G. Mondello | PROGETTISTA Responsabile Progettazione Tracciati Ing. A. Nanni | SCALA: 1:1000 |
|---------------------------------|---|----------------------------------------------------------------------|------------------|

| | | | | | | | |
|----------|-------|------|------|-----------|------------------|--------|------|
| COMMESSA | LOTTO | FASE | ENTE | TIPO DOC. | OPERA/DISCIPLINA | PROGR. | REV. |
| NM55 | 03 | E | ZZ | P7 | IF0002 | 120 | A |

| Rev. | Descrizione | Redatto | Data | Verificato | Data | Approvato | Data | Autorizzato Data |
|------|---------------------|----------|------------|------------|------------|-------------|------------|---------------------------------|
| A | Emissione Esecutiva | A. Nanni | 06-01-2024 | A. Nanni | 08-01-2024 | G. Mondello | 11-01-2024 | Ing. G. Mondello Giugno 2024 |
| | | | | | | | | |
| | | | | | | | | |
| | | | | | | | | |