
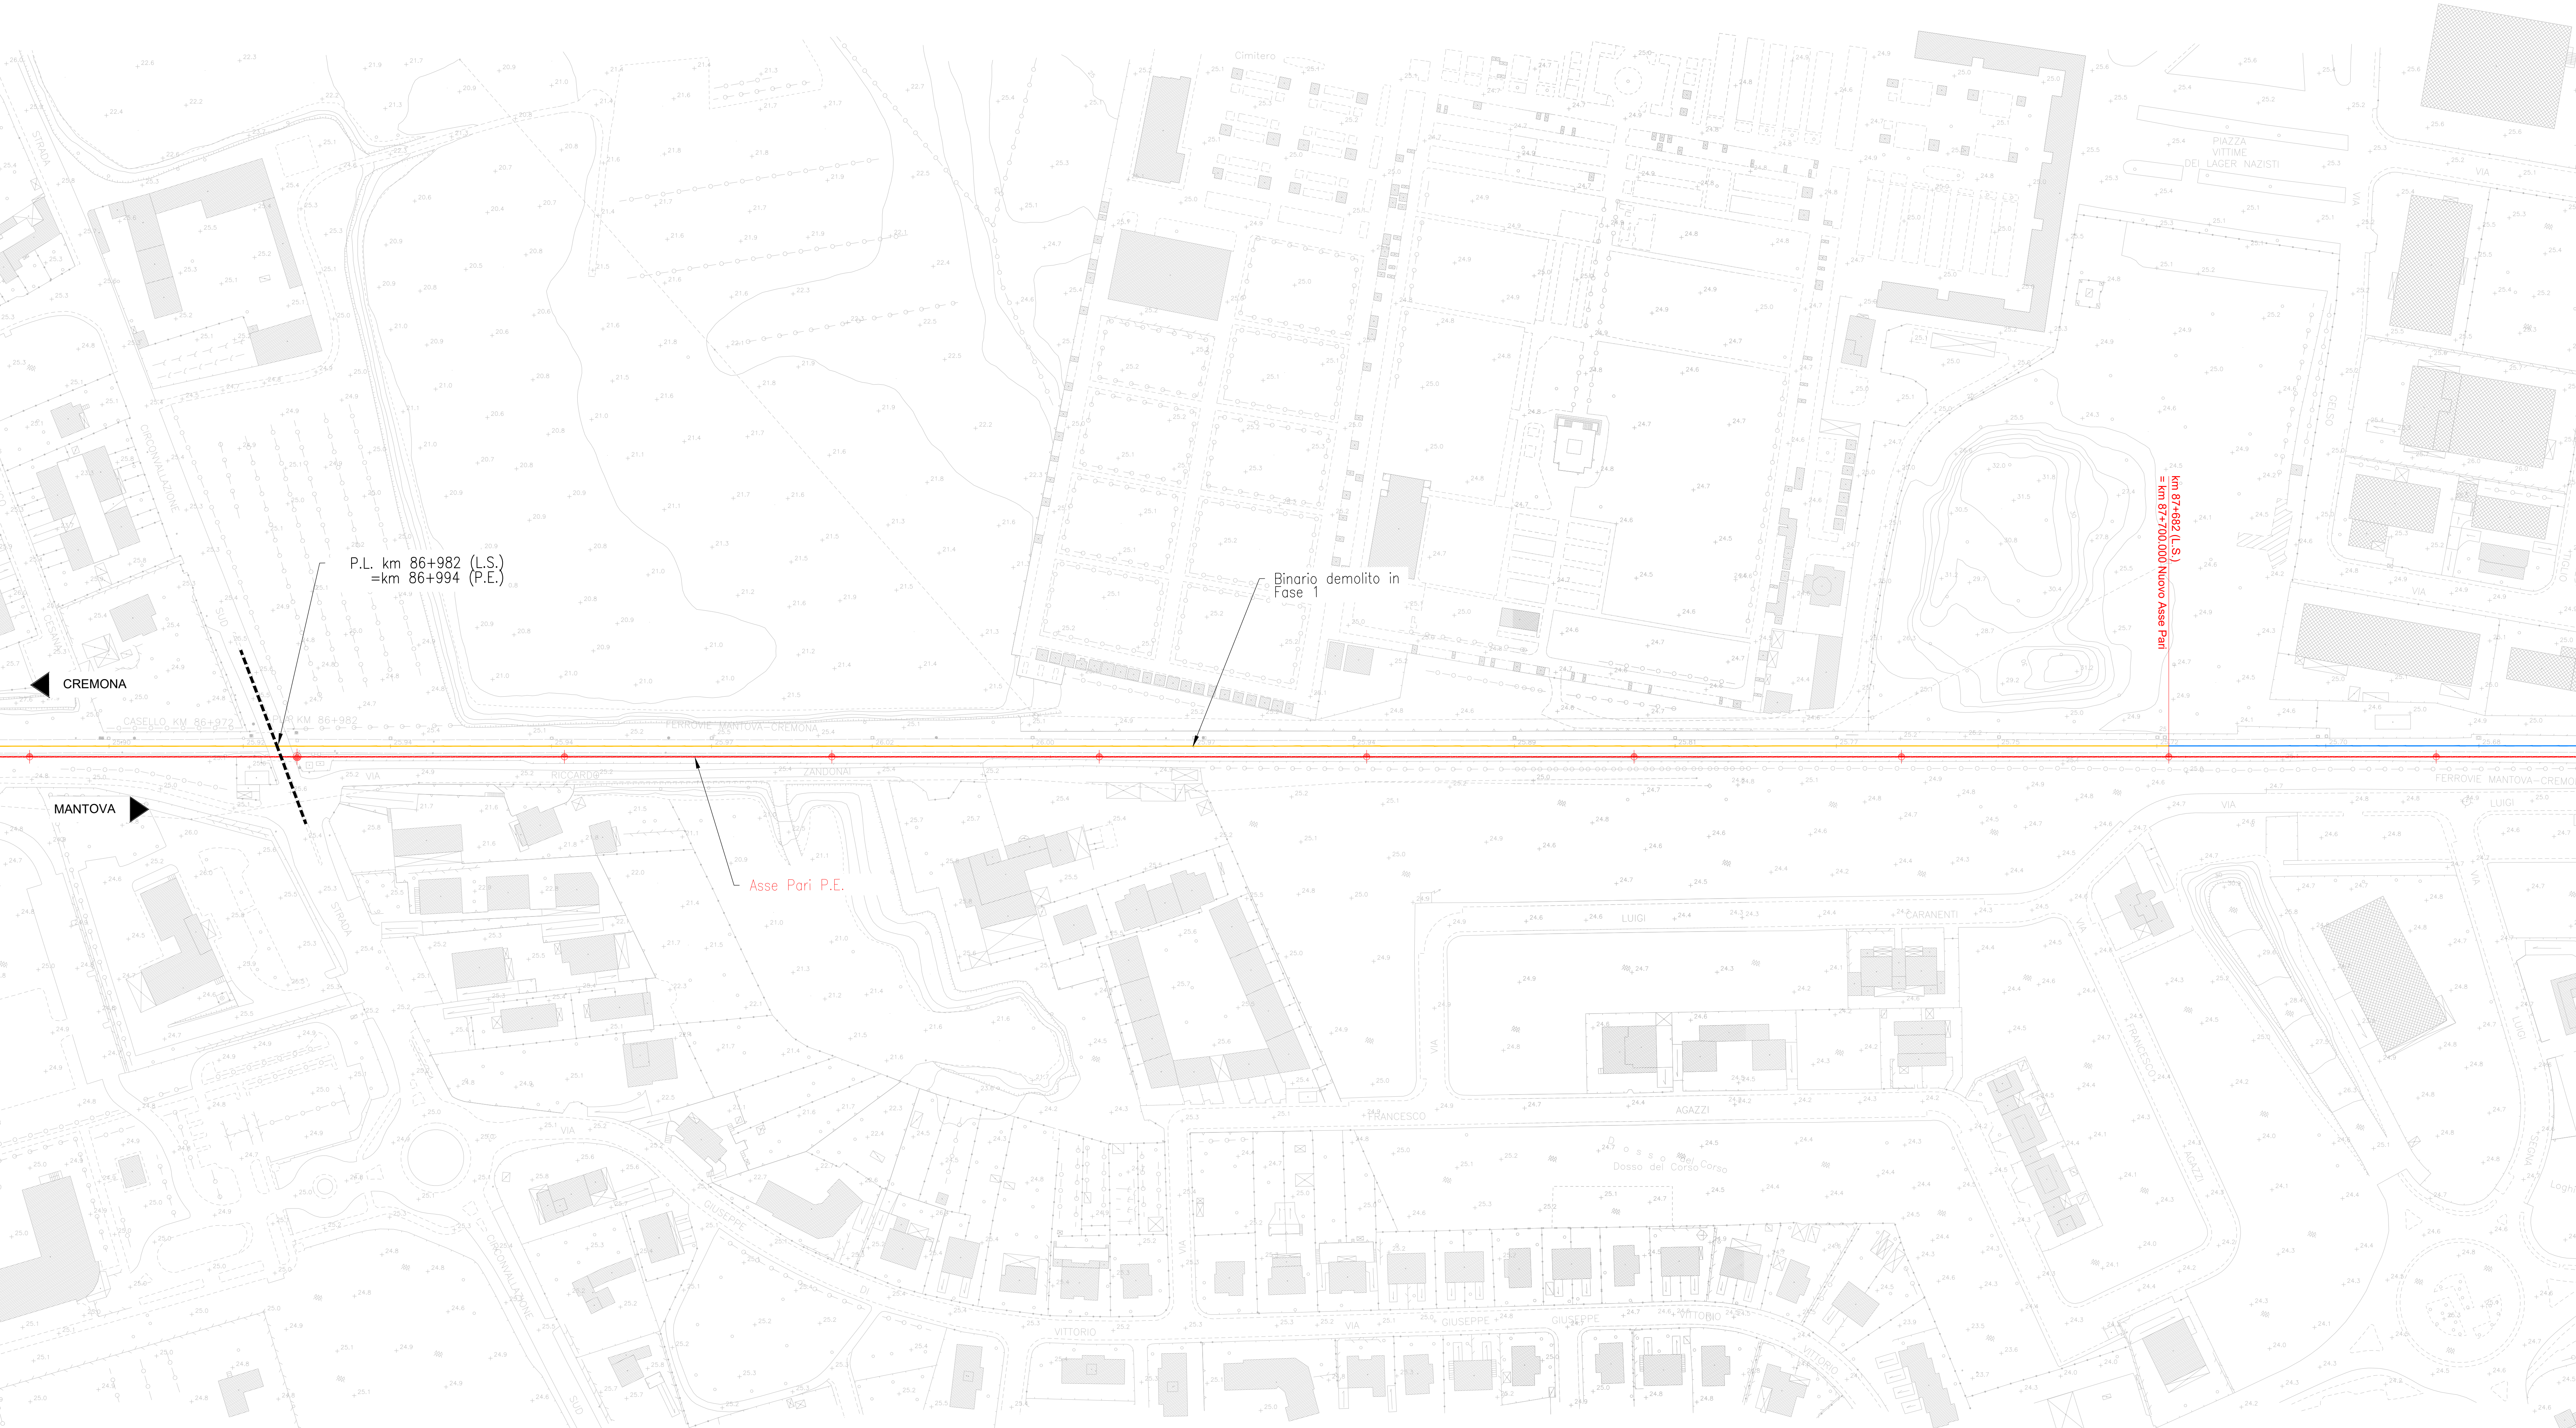


KEYPLAN

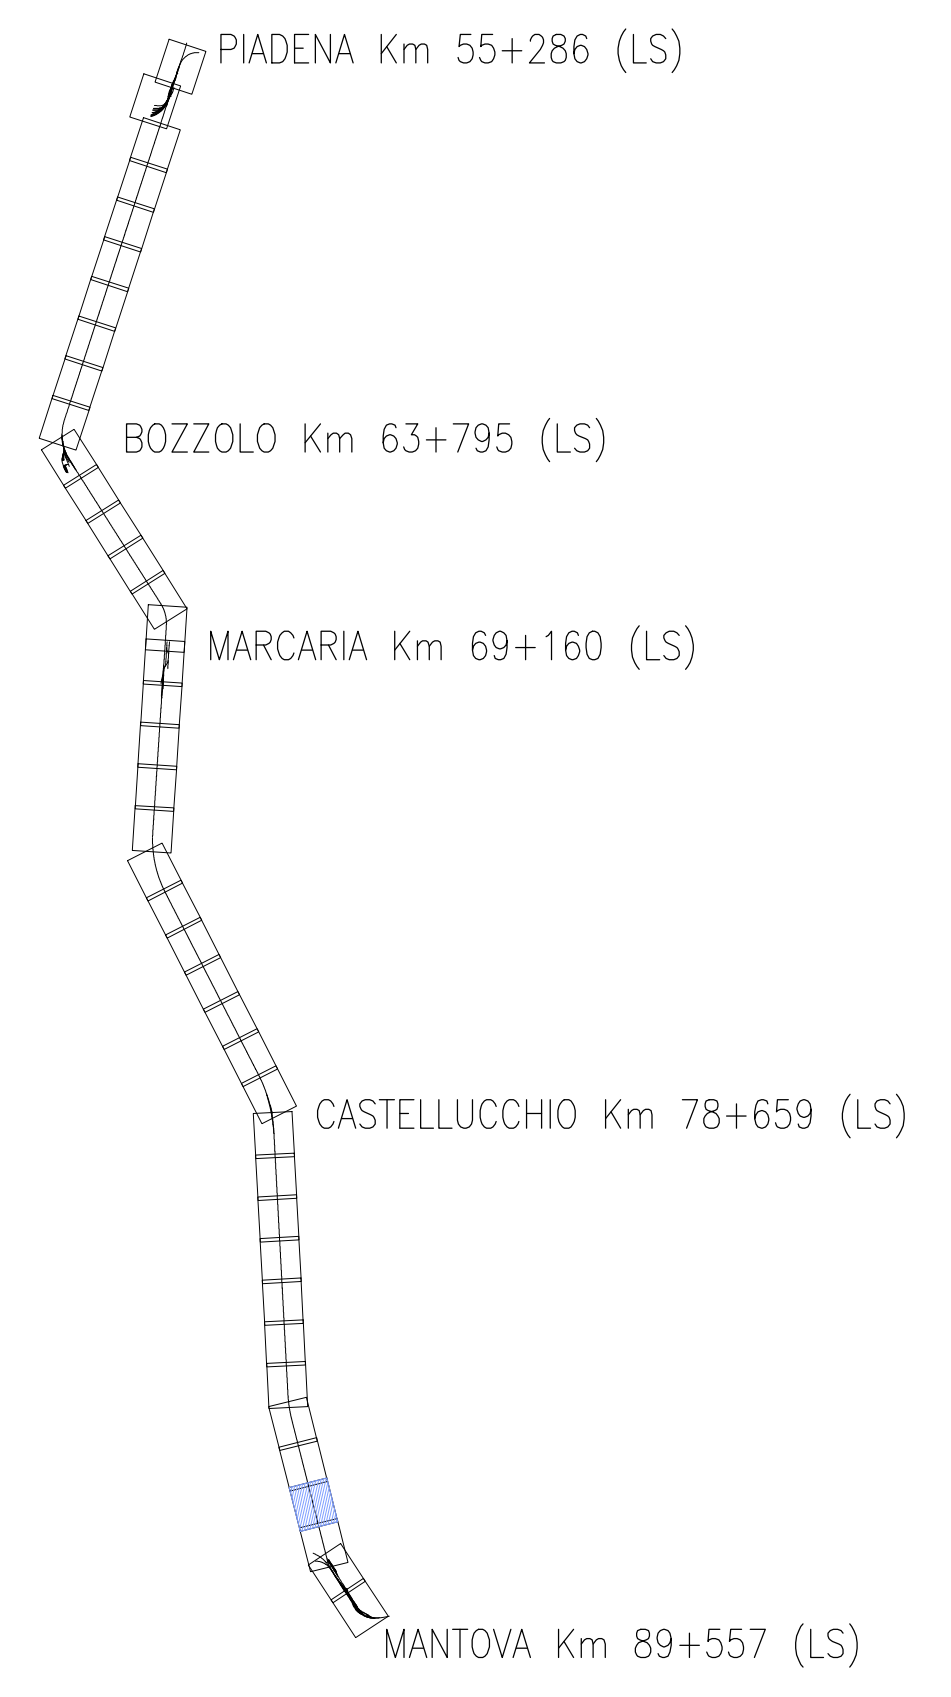

LEGENDA FASI DEMOLIZIONE BINARI

- Binario Esistente
- Binario Demolito Fase 1
- Binario Demolito Fase 2
- Binario Demolito Fase 3
- Binario Demolito Fase 4
- Binario Demolito Fase 5
- Nuovo ASSE PARI in progetto

COMMITTENTE: **RFI**
RETE FERROVIARIA ITALIANA
 GRUPPO FERROVIE DELLO STATO ITALIANE

DIREZIONE LAVORI: **ITALFERR**
 GRUPPO FERROVIE DELLO STATO ITALIANE

APPALTATORE: **PIZZAROTTI** **SAIPEM** **ICM** **SALCEF**

PROGETTAZIONE: **ITALCONSULT** **Lombardi** **FSM**

PROGETTO ESECUTIVO
LINEA MILANO - MANTOVA
TRATTA CODOGNO - MANTOVA
LOTTO FUNZIONALE PIADENA - MANTOVA
 04 - TRACCIAMENTO E ARMAMENTO
 IF-Infrastruttura ferroviaria
 Pianimetria delle demolizioni dei binari esistenti - Fase 1
 Tav 28/28

APPALTATORE Ing. L. Biondini	DIRETTORE DELLA PROGETTAZIONE Responsabile dell'ingegneria alla Direzione Regionale Ing. G. Mondello	PROGETTISTA Responsabile Progettazione Tracciati Ing. A. Nanni	SCALA: 1:1000
---------------------------------	---	--	------------------

COMMESSA LOTTO FASE ENTE TIPO DOC. OPERA/DISCIPLINA Progr. REV.
NM55 03 E ZZ P7 1F0002 128 A

Rev.	Descrizione	Redatto	Data	Verificato	Data	Approvato	Data	Autorizzato Data
A	Emissione Esecutiva	A. Cenci	06-01-2024	A. Nanni	08-01-2024	G. Mondello	11-01-2024	Ing. G. Mondello Giugno 2024