
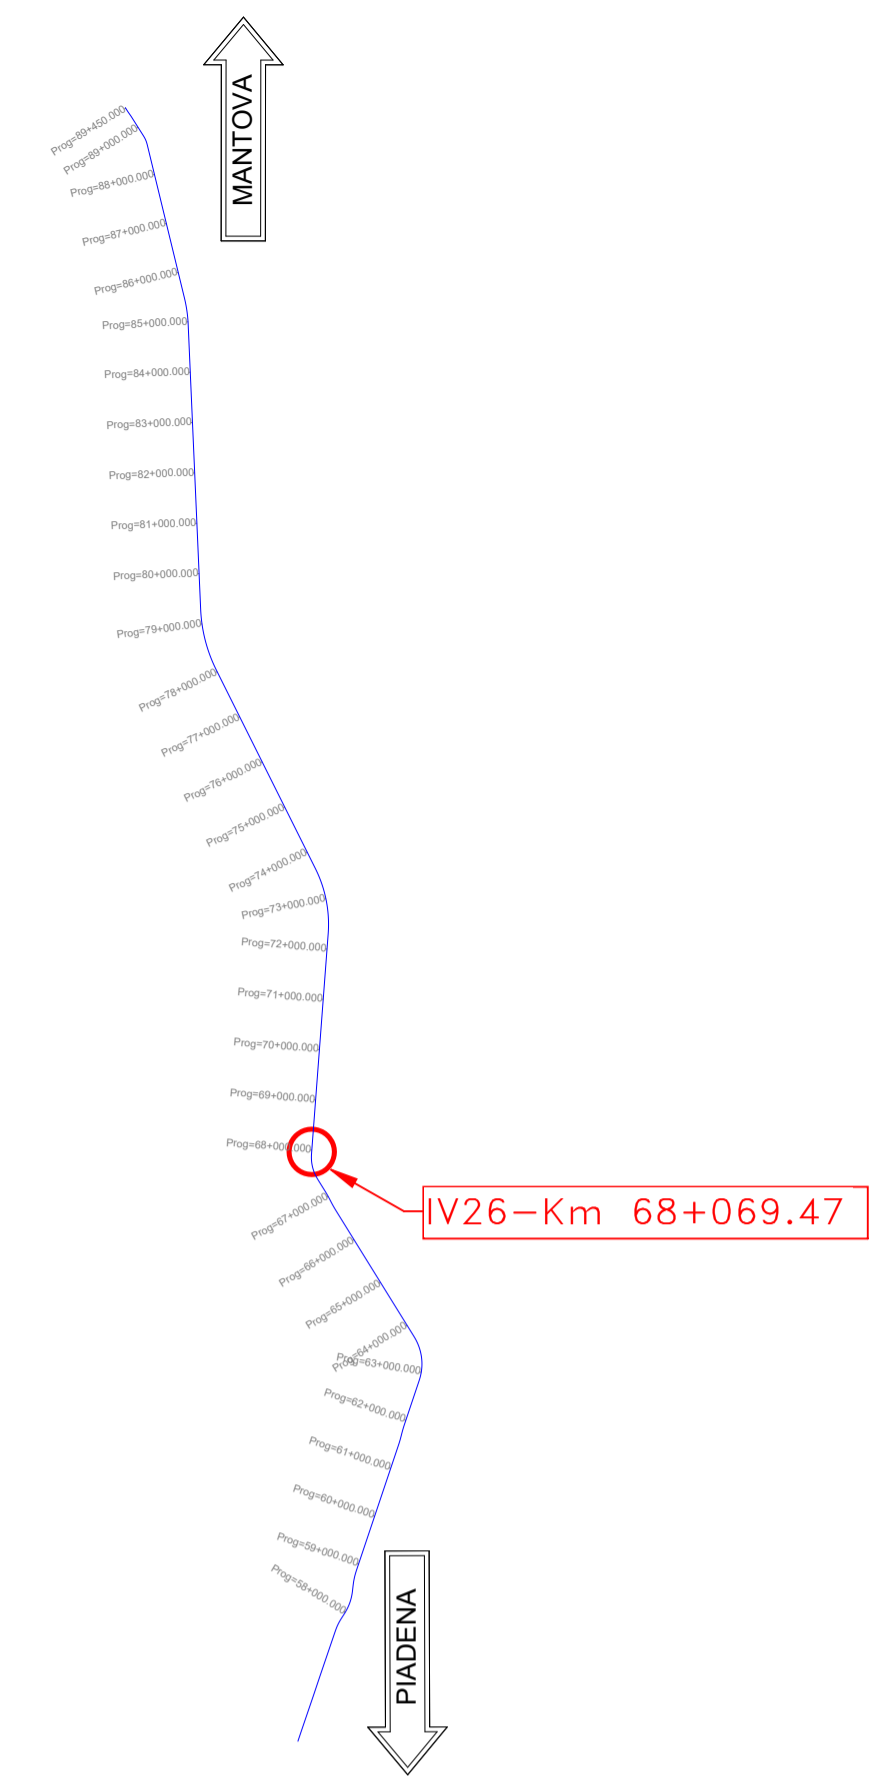
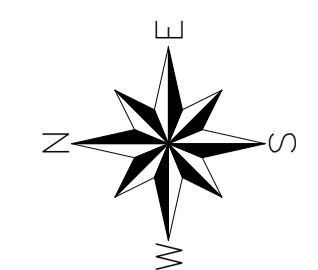
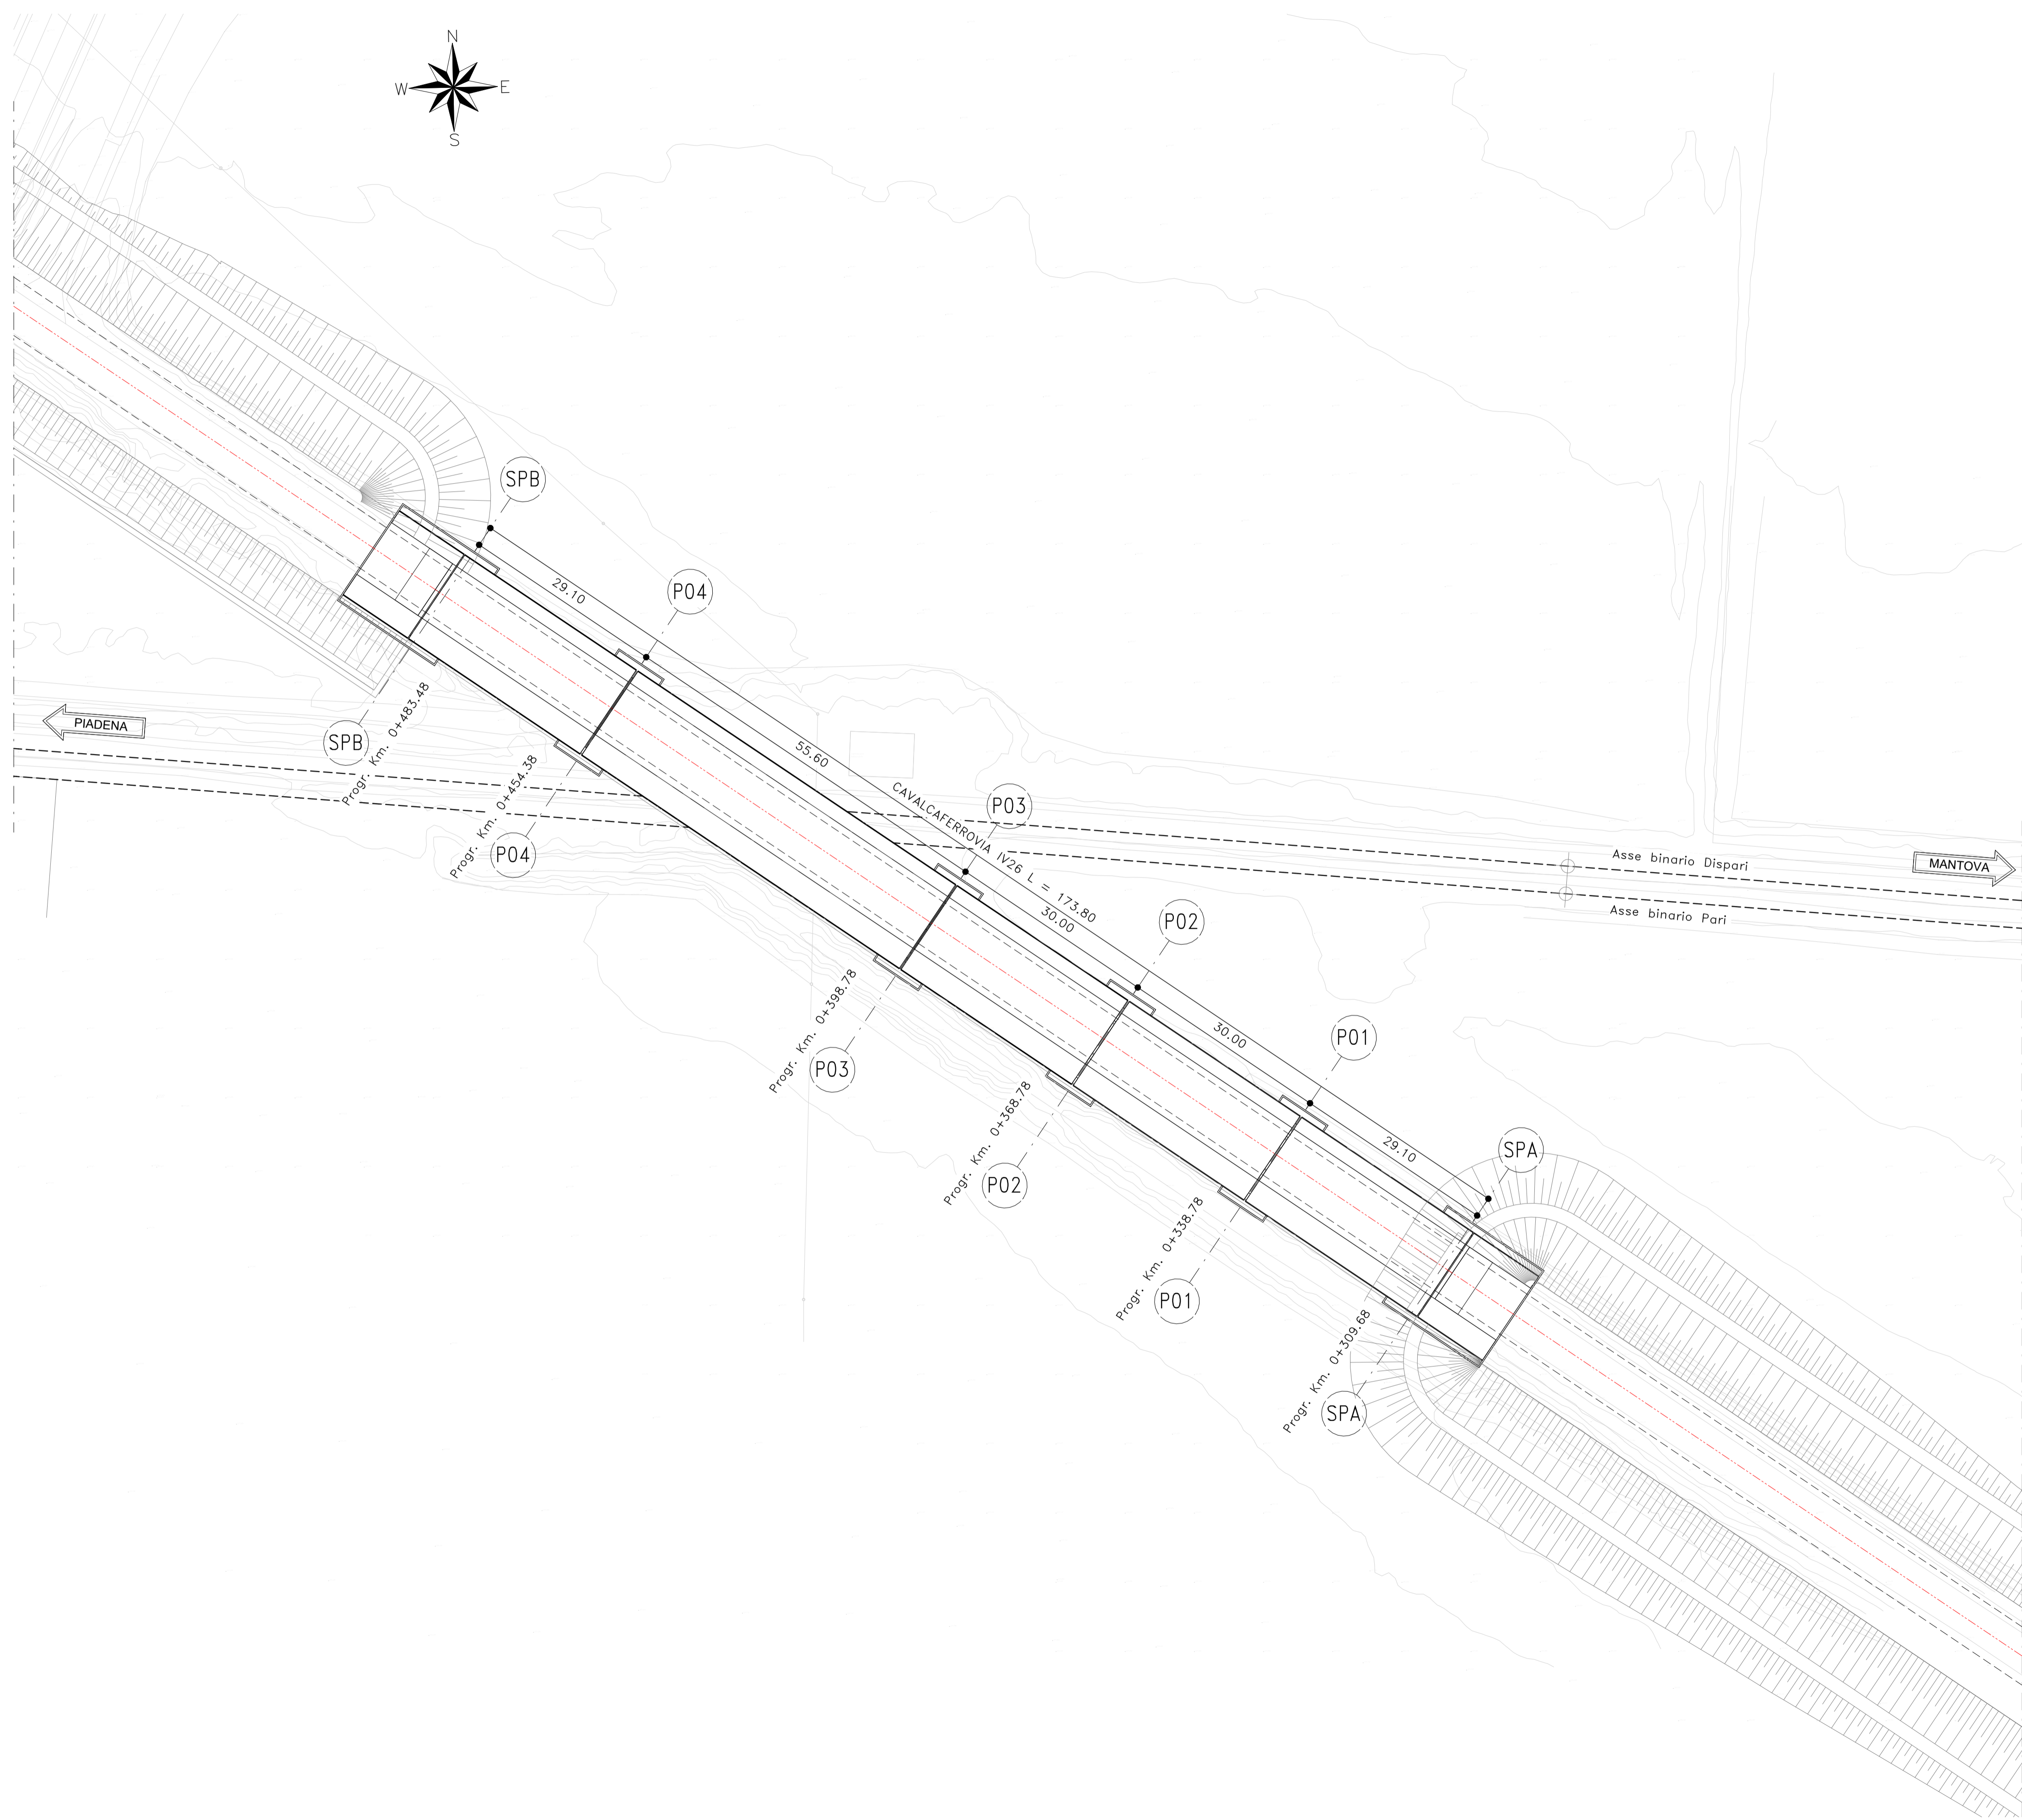


PLANIMETRIA

SCALA 1 : 500

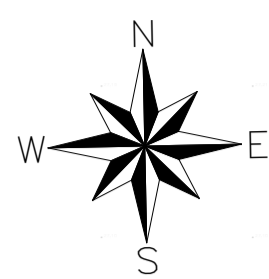

COMMITTENTE :  **RFI**  
RETE FERROVIARIA ITALIANA  
GRUPPO FERROVIE DELLO STATO ITALIANE

DIRETTORE LAVORI :  **ITALFERR**  
GRUPPO FERROVIE DELLO STATO ITALIANE

APPALTATORE :  **PIZZAROTTI** SINCE 1910  **SAIPEM**  **ICM**  **SALCEF**

PROGETTAZIONE :  **ITALCONSULT**  **Lombardi**  **FSM**  
Lombardi Ingegneria S.r.l. ingegneria

PROGETTO ESECUTIVO

**RADDOPPIO LINEA CODOGNO – CREMONA – MANTOVA**  
**TRATTA PIADENA - MANTOVA**

IV - OPERE D'ARTE PRINCIPALI - Cavalcaferrovia  
IV26 - Cavalcaferrovia al km 68+069  
Planimetria generale dell'intervento

APPALTATORE Il Direttore Tecnico Ing. L. Bordonelli	DIRETTORE DELLA PROGETTAZIONE Il Responsabile integrazione delle Prestazioni specialistiche Ing. G. Mondello	PROGETTISTA Ing. T. Tassi
---	---	------------------------------

COMMESSA	LOTTO	FASE	ENTE	TIPO DOC.	OPERA/DISCIPLINA	PROGR.	REV.	SCALA
NM55	03	E	ZZ	P8	IV2600	001	A	1:500

Rev.	Descrizione	Redatto	Data	Verificato	Data	Approvato	Data	Autorizzato Data
A	EMISSIONE ESECUTIVA	F.Favaro	10/02/2024	M.Ortante	11/02/2024	G.Mondello	12/02/2024	T.Tassi