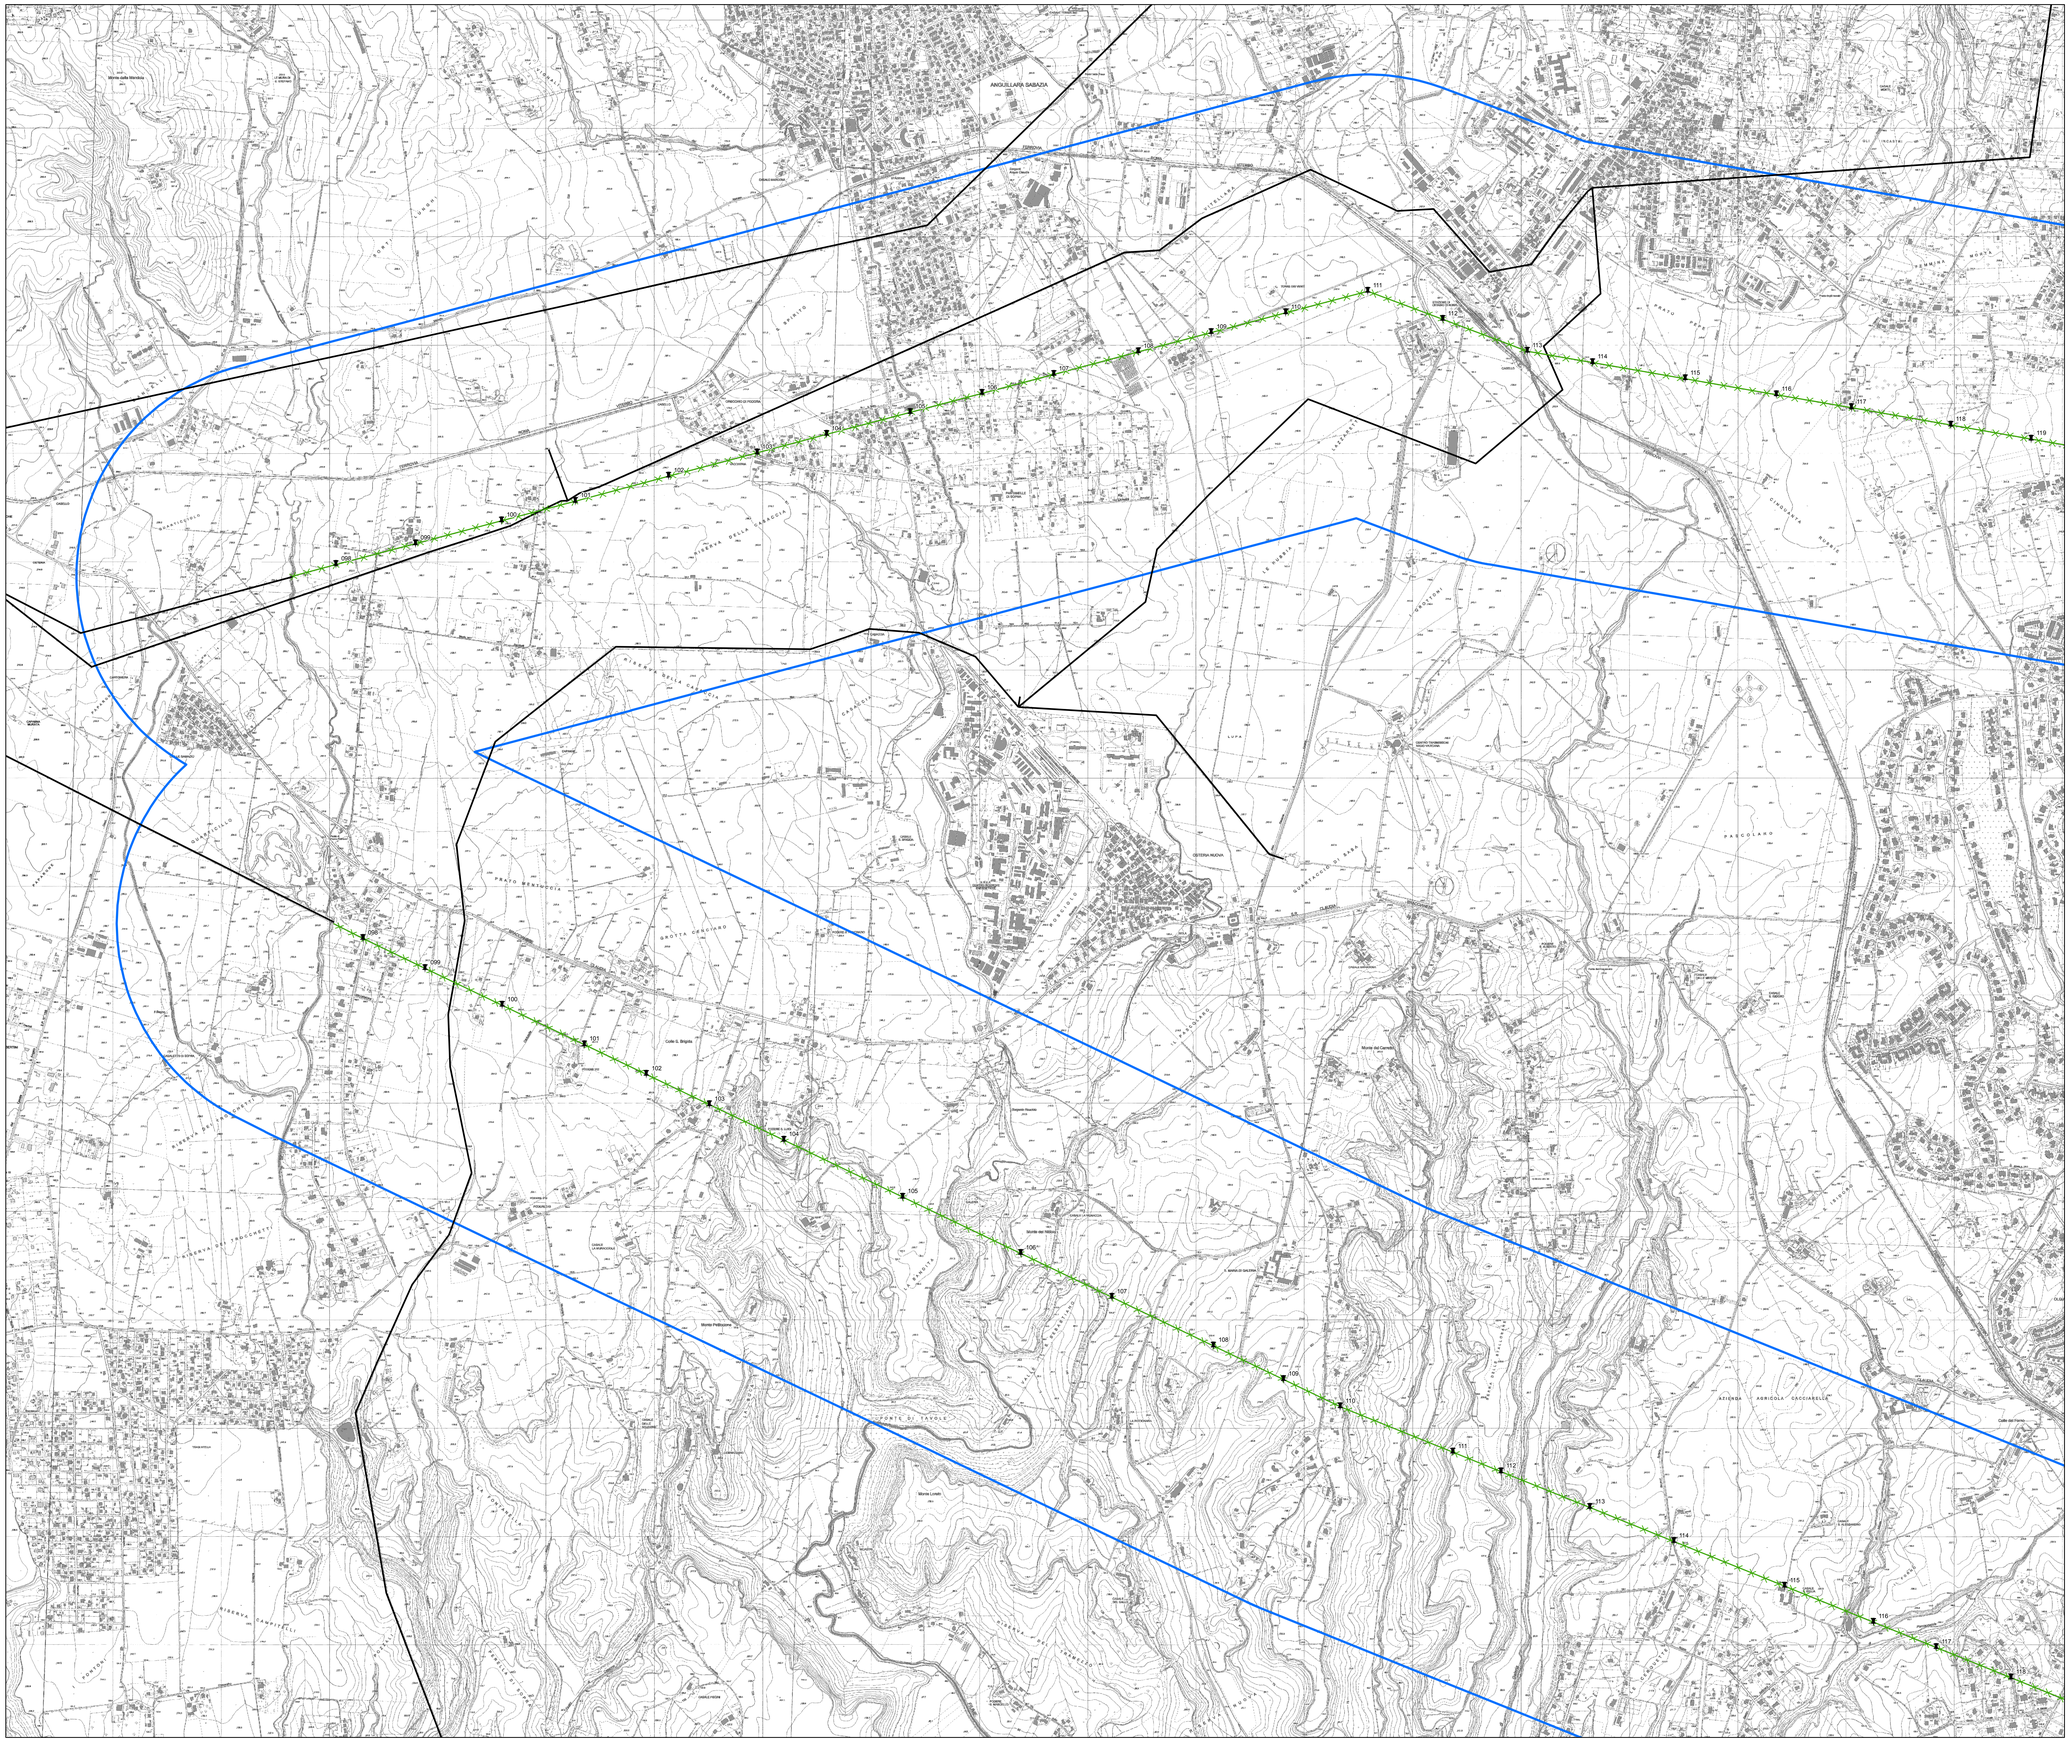

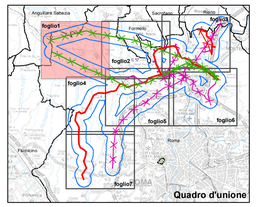

0 125 250 500 750 1'000 Metri

N

REVISIONI					
00	marzo 2014	emissione definitiva	F. Turchetta	L. Di Tullo	N. Rivabene
N	DATA	DESCRIZIONE	ELABORATO	VERIFICATO	APPROVATO

CODIFICA DELL'ELABORATO	PROGETTO	
DVER10003BSA00331_01	**Riassetto della Rete Elettrica AT nell'area metropolitana di Roma "Quadrante Nord - Ovest" Integrazioni MATTM n.12018 del 24/05/2013**	Terna Rete Italia — TERNA GROUP
QUADRO DI RIFERIMENTO	TITOLO	
Relazione archeologica	CARTA DEL RISCHIO E DELLE PRESENZE ARCHEOLOGICHE	

NOME DEL FILE	FORMATO	SCALA	FOGLIO	
DVER10003BSA00331_01_1	A0	1:10'000	1/7	Golder Associates

Questo documento contiene informazioni di proprietà Terna SpA e deve essere utilizzato esclusivamente dal destinatario in relazione alle finalità per le quali è stato ricevuto. E' vietata qualsiasi forma di riproduzione o divulgazione senza l'esplicito consenso di Terna SpA.
This document contains information proprietary to TERNA S.p.A. and it will have to be used exclusively for the purposes for which it has been furnished. Whichever shape of spreading or reproduction without the written permission of TERNA S.p.A. is prohibit.

legenda

Progetto SIA

- nuovo sostegno
- sostegno esistente
- sostegno da demolire
- nuova linea elettrica in Doppia Terna a 150 kV
- nuova linea elettrica in Singola Terna a 150 kV
- nuova linea elettrica in Doppia Terna a 380 kV
- nuova linea elettrica in Singola Terna a 380 kV
- nuova linea interrata a 150 kV
- nuova linea interrata a 60 kV
- linea elettrica da demolire a 150 kV
- linea elettrica da demolire a 220 kV
- linea elettrica da demolire a 380 kV
- area di studio del SIA

Alternative al progetto SIA

- nuovo sostegno
- sostegno esistente
- sostegno da demolire
- nuova linea elettrica in Doppia Terna a 150 kV
- nuova linea elettrica in Singola Terna a 150 kV
- nuova linea elettrica in Doppia Terna a 380 kV
- nuova linea elettrica in Simgola Terna a 380 kV
- linea elettrica da demolire in Singola Terna a 380 kV

linee elettriche esistenti:

- linea aerea esistente
- impianto esistente

beni monumentali (fonte: Carta del Rischio ICR)

- elementi puntuali
- elementi areali

elementi puntuali di interesse storico-monumentale-paesistico

- casale
- cippi
- cisterna
- cunicolo
- fontanile
- grotta
- latomie
- ninfeo
- resti murari
- terma
- tomba a tumulo
- tomba
- torre
- villa
- necropoli
- area di frammenti fittili
- grotta (fonte Carta dell'Agro)
- sito preistorico
- strade
- struttura (fonte Carta dell'Agro)

elementi lineari di interesse storico-monumentale

- acquedotto
- antico tracciato
- cunicolo

elementi areali di interesse storico-monumentale

- frammenti fittili
- casale
- vincolo tutela archeologica
- necropoli
- torre
- cunicolo
- fontanile
- latomie
- ritrovamento preistorico
- scavo archeologico
- struttura
- impianti a carattere produttivo-artigianale e termale di età romana
- insediamento di età romana e area di necropoli
- area di Crustumerium (L. 1089/39 e L. 1497/39)

Probabilità di rischio archeologico

- maggiore
- media
- minore

Archeo di Turchetta Fabio
Via T. Tommasi 57
00137 Roma (Roma)
P.IVA 06748961003
C.F. TRC FBA 79L30 H501M