


RIF.	DESCRIZIONE
1	SCARICATORE + TERMIALE AT
2	SEZ. TRIP. ORIZZ. 145-170kV LAME DI MESSA A TERRA E COMANDO MOTORIZZATO
3	TRASFORMATORE DI TENSIONE CAPACITIVO. N°3 PRESTAZIONI (PROTEZIONI)
4	INTERRUTTORE TRIPOLARE
5	TRASFORMATORE DI CORRENTE. N°4 PRESTAZIONI (MISURE E PROTEZIONI)
6	SUPPORTO SBARRE TRIPOLARE
7	SUPPORTO UNIPOLARE ROMPIFRATTA
8	TRASFORMATORE DI TENSIONE INDUTTIVO. N°1 PRESTAZIONE (MISURE)
9	SCARICATORE CON CONTASCARICHE
10	TRASFORMATORE DI POTENZA ONAN 25/30 MVA (ONANONAF). YNdl1 150+10x1,25/30
11	SUPPORTO PER MESSA A TERRA CENTRO STELLA TRASFORMATORE AT
12	CASTELLETTO USCITA CAVI MT
13	ARMADIO SMISTAMENTO CAVI
14	CASSETTA PER SECONDARI TRASFORMATORE DI TENSIONE INDUTTIVO (PROTEZIONI)
15	CASSETTA PER SECONDARI TRASFORMATORE DI TENSIONE INDUTTIVO (MISURE)

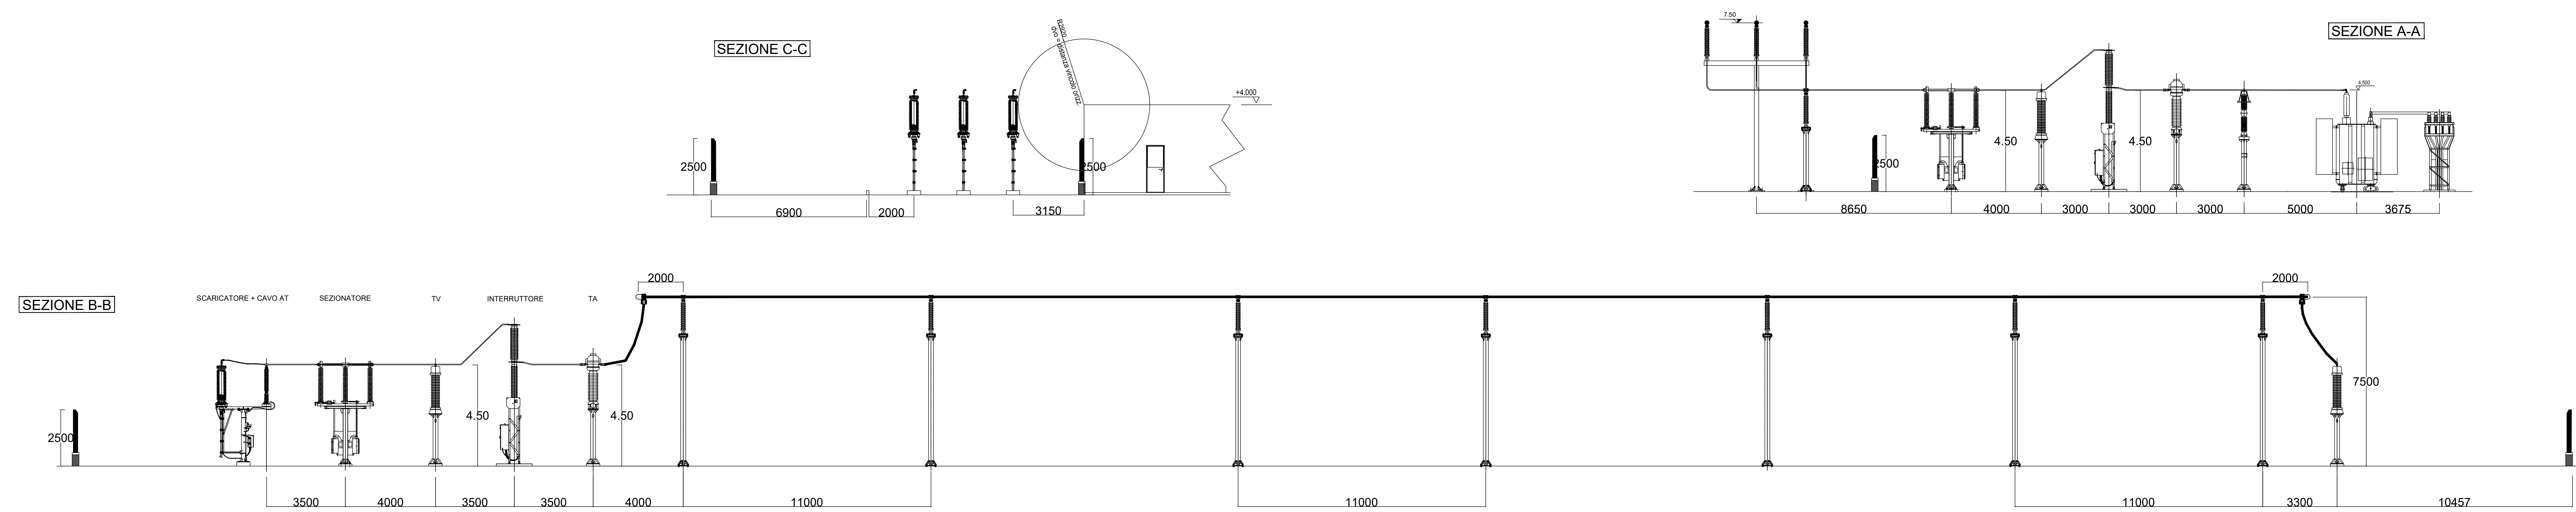

REGIONE LAZIO
Provincia di Viterbo (VT)

COMUNE DI CELLERE

02	EMISSIONE PER ENTI ESTERNI	09/03/24	DE LUCA S.	FURNO C.	MASTAS A.
01	EMISSIONE PER ENTI ESTERNI	16/12/22	BARBERO G.	FURNO C.	MASTAS A.
00	EMISSIONE PER COMMENTI	01/12/22	BARBERO G.	FURNO C.	MASTAS A.

REVI: DESCRIZIONE DATA REDATTO CONTROL APPROVAL

Comitente:
IBERDROLA RENEWABLES ITALIA S.p.A.

Site: legge in Regione del Lazio, 40, 00144, Roma
Presto: S.p.A. 0007881006 - PEC: iberdro@iberdro.it

Progetto/Prova: Impianto
Progettista/Prova: Tecnico
Dott. Ing. Antonino Spagnolo
Oltre dagli ingegneri della Provincia di Cellere n° 6102 sec. A

Impegno & Innovazione

Antex group

Via Jankov, 16 - Loc. Belvedere - 00100 Stradaia (RM) Tel.: 061.168340
www.iberdro.it - www.iberdro.com - info@iberdro.it

Progetto: **IMPIANTO FOTOVOLTAICO "CELLERE-2"**

Tavola: **IMPIANTO UTENTE PER LA CONNESSIONE - ELETTROMECCANICA AREA COMUNE PRODUTTORI & SSEU**

Scala: 1:100
Nome DIS./FILE: C22001505-PD-EI-06-02
Allegato: 1/1
Fase: ADIF
Livello: DEFINITIVO

Il presente documento è di proprietà della ANTEX GROUP snc.
L'uso non autorizzato o la ristampa senza permesso scritto della società, la società cliente / gruppo clienti o figure di legge.