


DPA	DESCRIZIONE
5 m	DPA DA ASSE ELETTRODOTTO AT INTERRATO
7 m	DPA DA ASSE APPARECCHIATURE MT
14 m	DPA DA ASSE APPARECCHIATURE AT

RIF.	DESCRIZIONE
①	SCARICATORE + TERMIALE AT
②	SEZ. TRIP. ORIZZ. 145-170kV LAME DI MESSA A TERRA E COMANDO MOTORIZZATO
③	TRASFORMATORE DI TENSIONE CAPACITIVO. N°3 PRESTAZIONI (PROTEZIONI)
④	INTERRUTTORE TRIPOLARE
⑤	TRASFORMATORE DI CORRENTE. N°4 PRESTAZIONI (MISURE E PROTEZIONI)
⑥	SUPPORTO SBARRE TRIPOLARE
⑦	SUPPORTO UNIPOLARE ROMPIFRATTA
⑧	TRASFORMATORE DI TENSIONE INDUTTIVO. N°1 PRESTAZIONE (MISURE)
⑨	SCARICATORE CON CONTASCARICHE
⑩	TRASFORMATORE DI POTENZA ONAN 25/30 MVA (ONANONAF). YN11 150+10x1,25/30
⑪	SUPPORTO PER MESSA A TERRA CENTRO STELLA TRASFORMATORE AT
⑫	CASTELLETTO USCITA CAVI MT
⑬	ARMADIO SMISTAMENTO CAVI
⑭	CASSETTA PER SECONDARI TRASFORMATORE DI TENSIONE INDUTTIVO (PROTEZIONI)
⑮	CASSETTA PER SECONDARI TRASFORMATORE DI TENSIONE INDUTTIVO (MISURE)

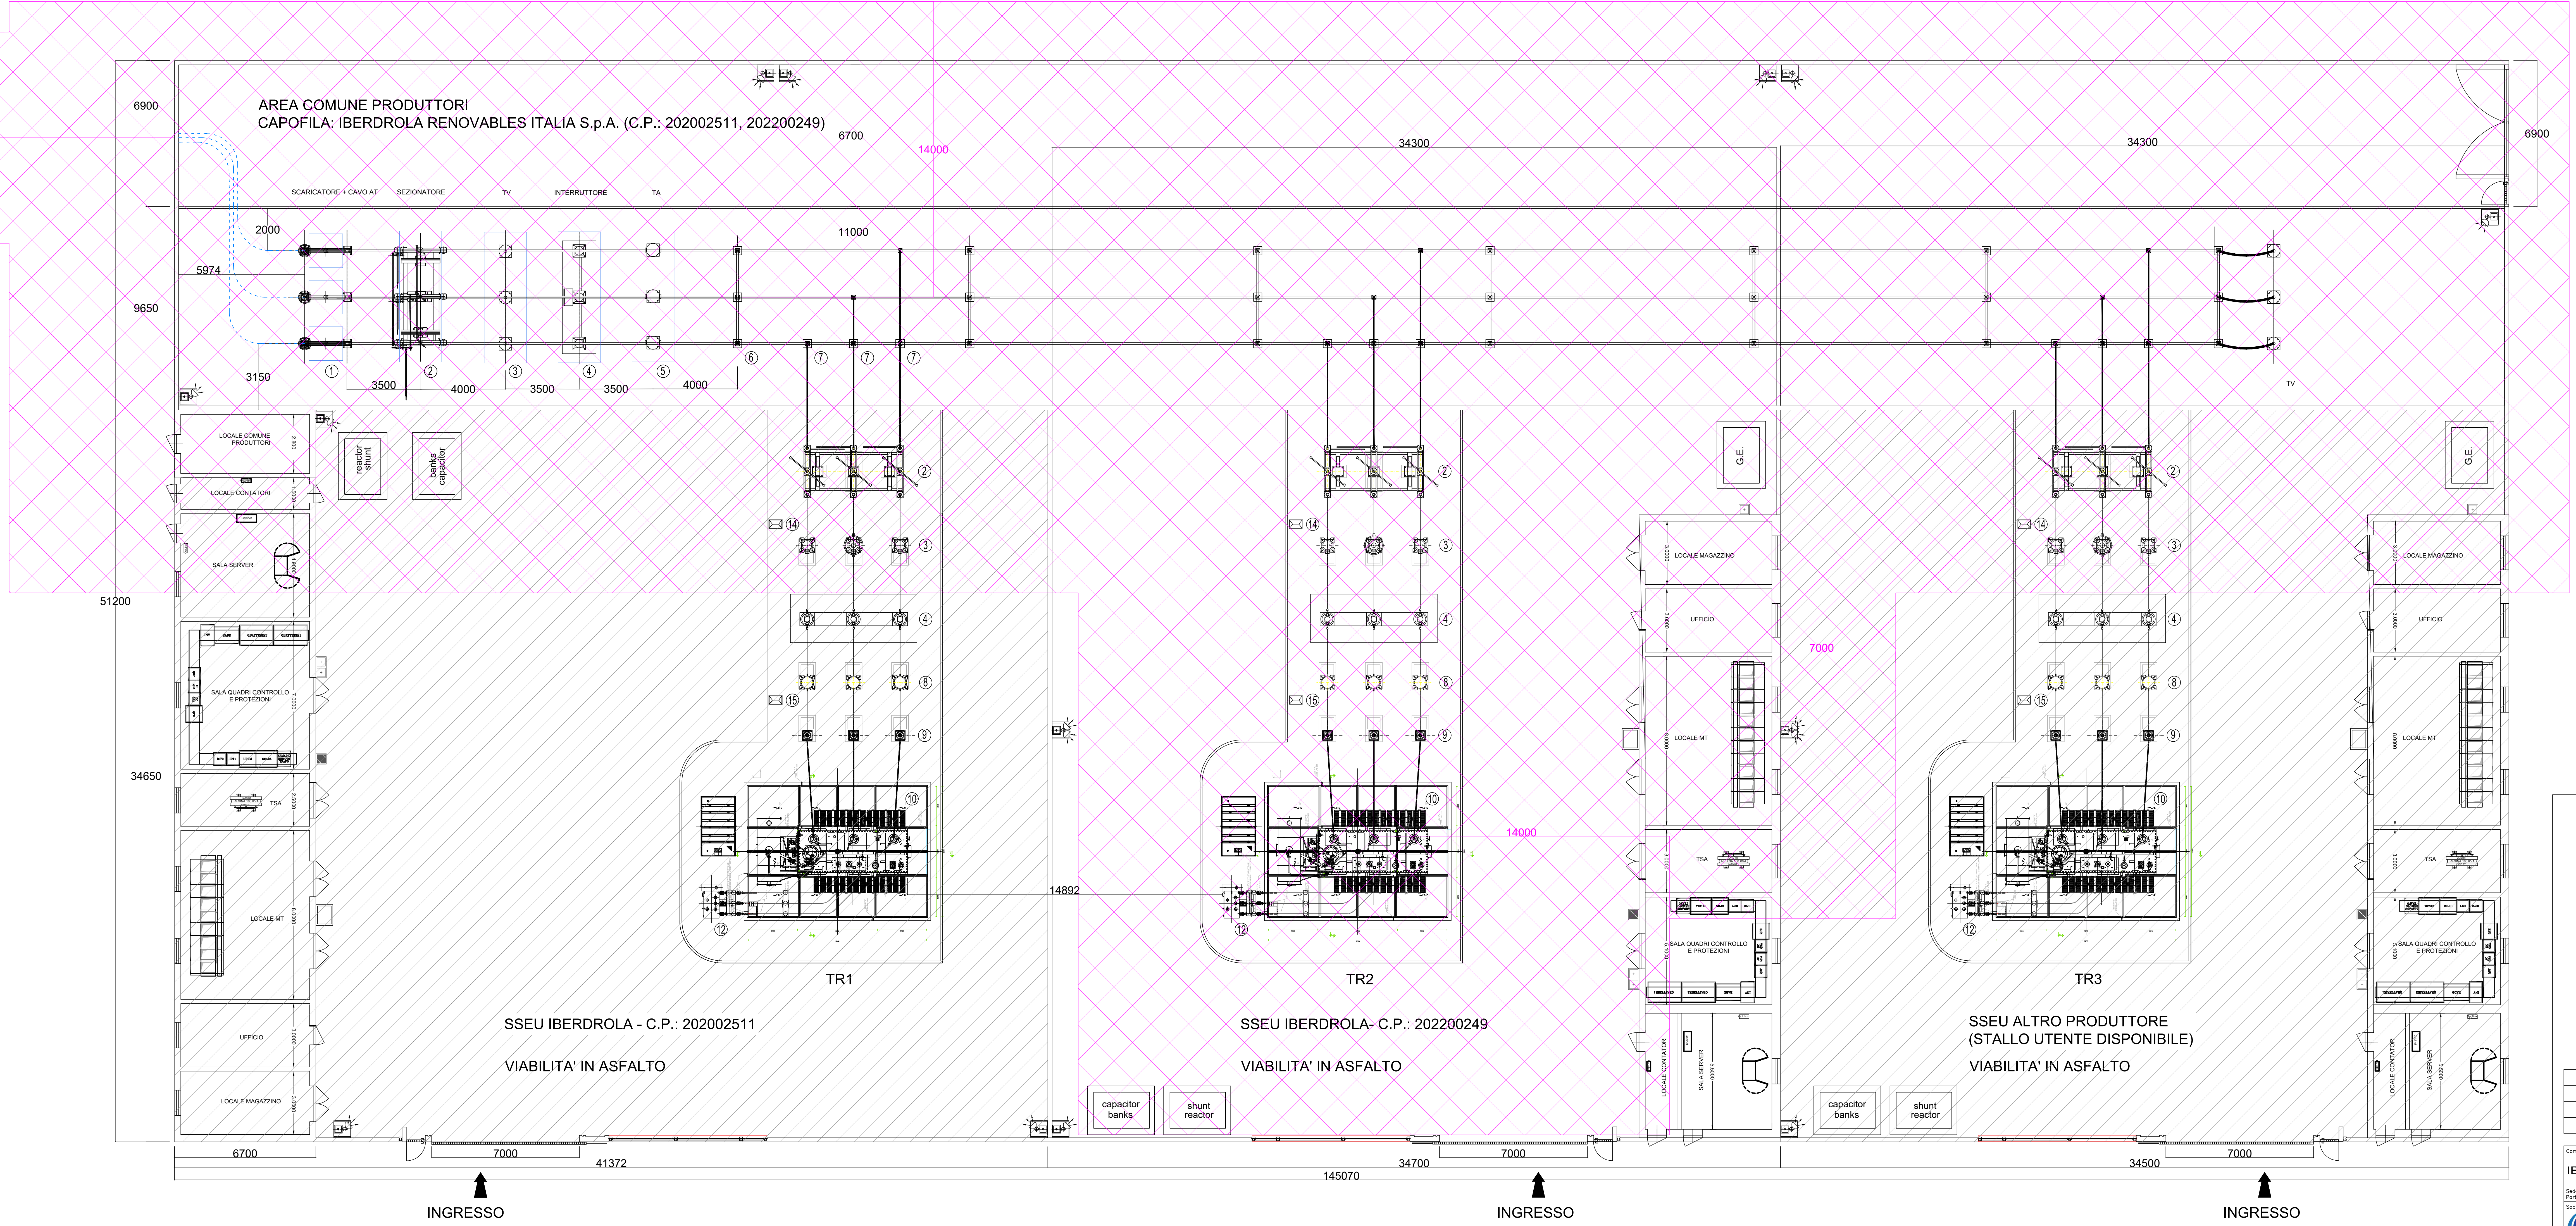

REGIONE LAZIO
Provincia di Viterbo (VT)

COMUNE DI CELLERE

REV	DESCRIZIONE	DATA	REDATTO	CONTROL.	APPROV.
02	EMMISSIONE PER ENTI ESTERNI	09/03/24	DE LUCA S.	FURNO C.	MASTASI A.
01	EMMISSIONE PER ENTI ESTERNI	16/12/22	BARBARO G.	FURNO C.	MASTASI A.
00	EMMISSIONE PER COMMENTI	01/12/22	BARBARO G.	FURNO C.	MASTASI A.

Comititante:
IBERDROLA RENEWABLES ITALIA S.p.A.

Proprietario/Prep. Tecnico:
Antex group

Progetto:
IMPIANTO FOTOVOLTAICO "CELLERE-2"

Scopo:
**IMPIANTO UTENTE PER LA CONNESSIONE -
APA&DPA ELETTROMECCANICA AREA COMUNE PRODUTTORI & SSEU**

Scala:
1:100

Norma DIS/FILE:
C22001505-PD-EE-07-02

Allegato:
1/1

Fase:
ADIF

Libro:
DEFINITIVO

Il presente documento è di proprietà della ANTEX GROUP snc.
L'utente lo comunica e non si è impegnato a non pubblicare o diffondere lo stesso senza permesso scritto dalla società. La società potrà usare i propri diritti di copia.