


Legenda

- RS485
- CAVO FIBRA OTTICA
- CAVO ETHERNET

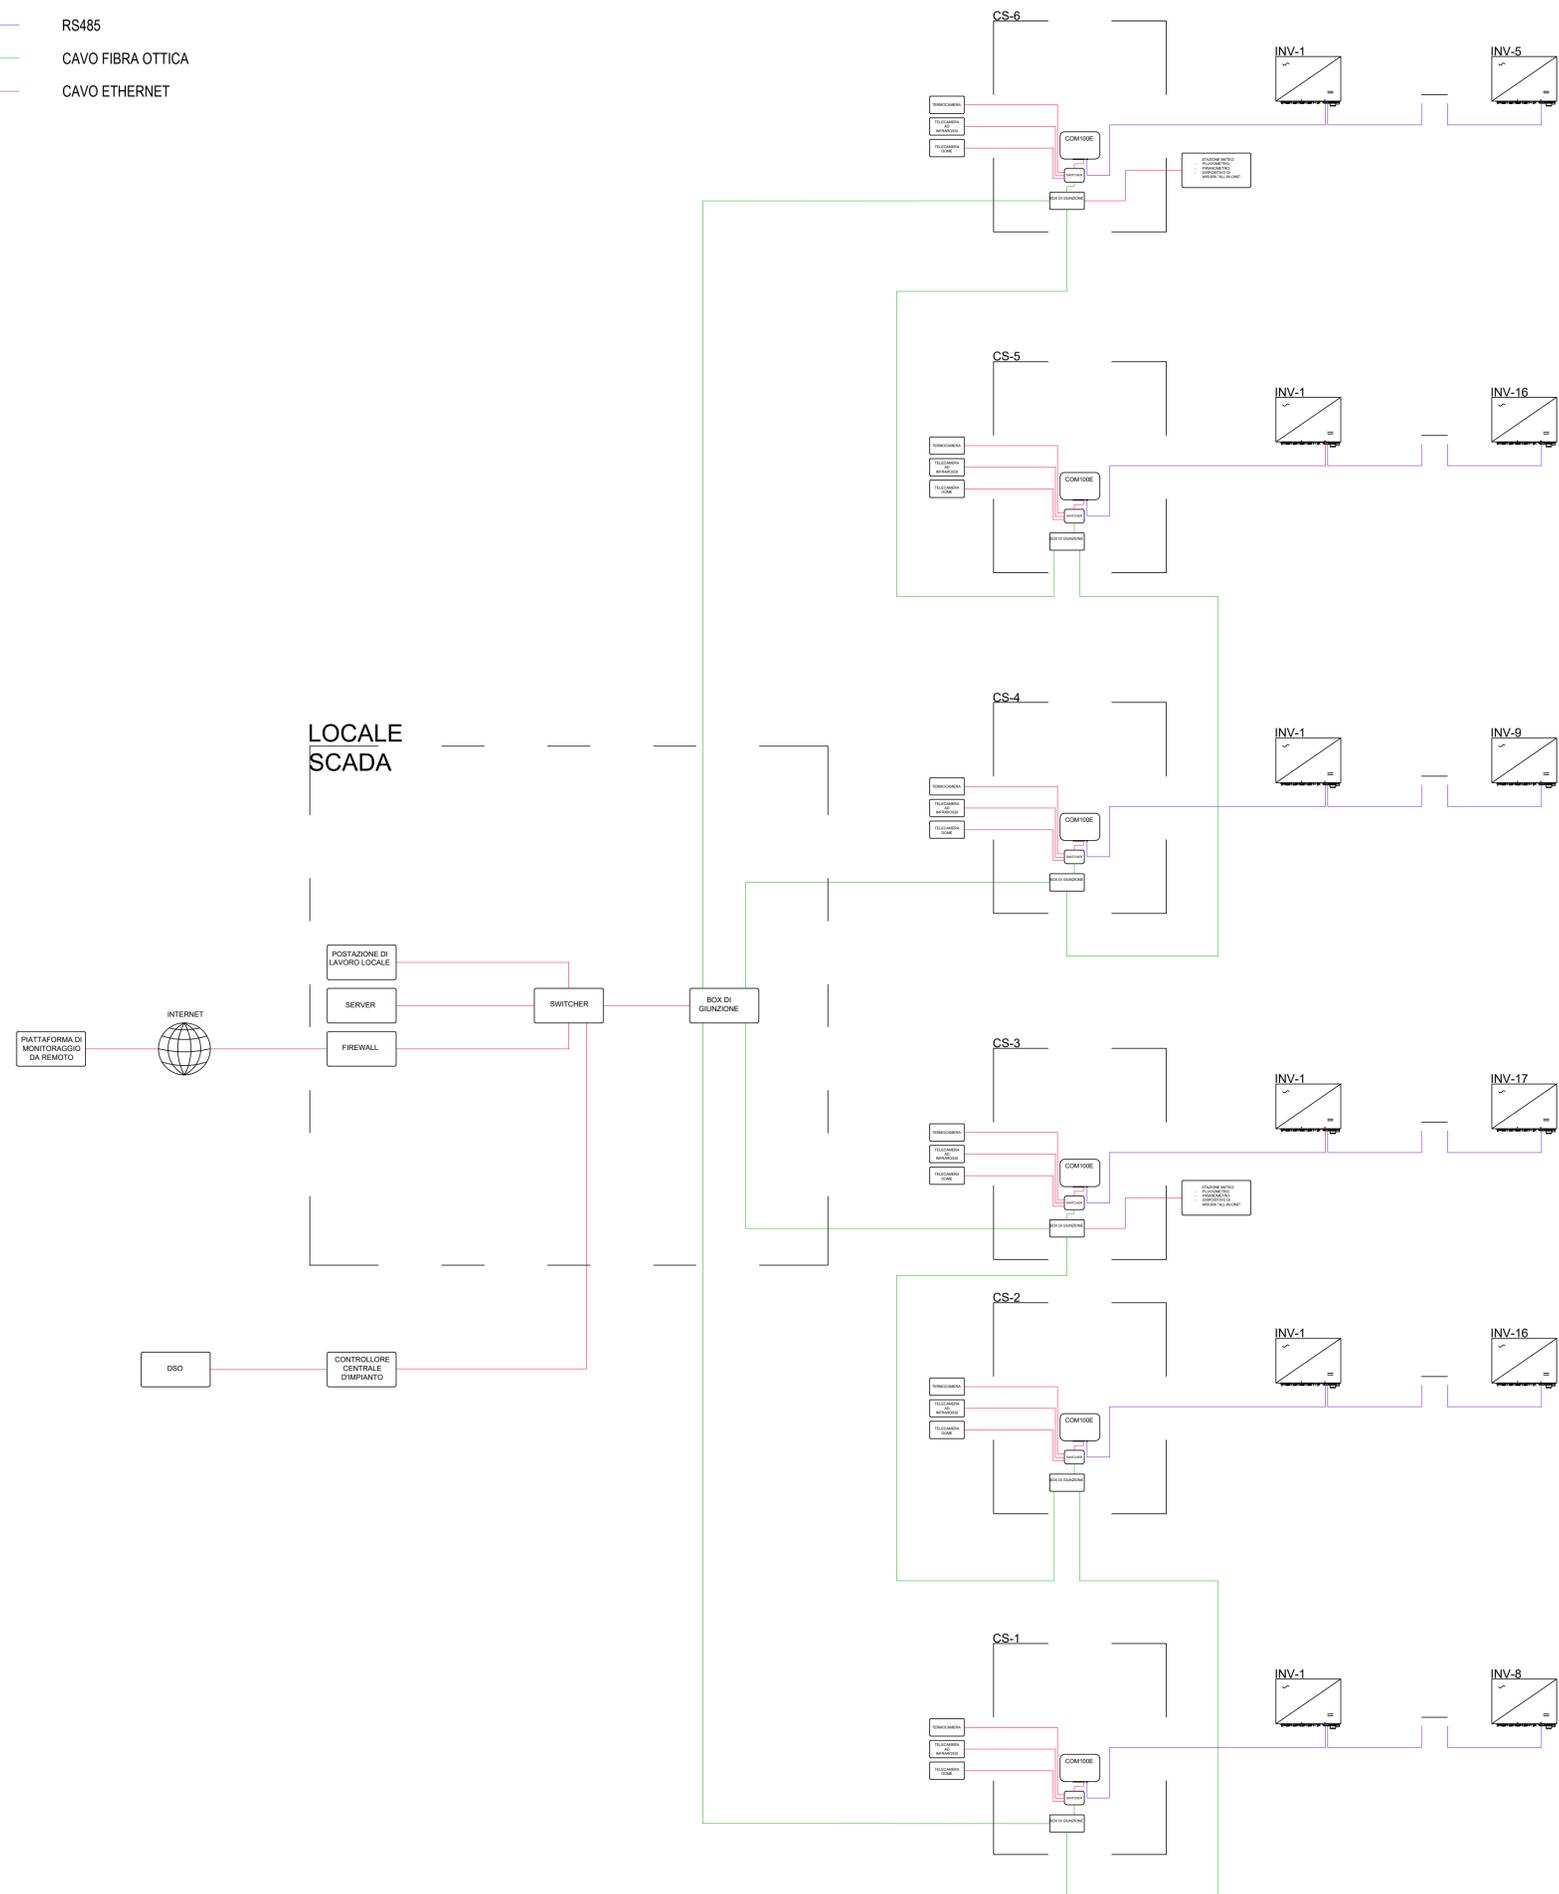

REGIONE LAZIO
 Provincia di Viterbo (VT)
 COMUNE DI CELLERE



02	EMISSIONE PER ENTI ESTERNI	09/03/24	DE LUCA S.	FURNO C.	NASTASI A.
01	EMISSIONE PER ENTI ESTERNI	16/12/22	BAIARDO G.	FURNO C.	NASTASI A.
00	EMISSIONE PER COMMENTI	01/12/22	BAIARDO G.	FURNO C.	NASTASI A.
REV:	DESCRIZIONE	DATA	REDATTO	CONTROL.	APPROV.

Committente:
IBERDROLA RENOVABLES ITALIA S.p.A.

Sede legale in Piazzale dell'Industria, 40, 00144, Roma
 Partita I.V.A. 06977481008 - PEC: iberdrorenovablesitalia@pec.it

Società di Progettazione: **Intex group** *Ingegneria & Innovazione*

Via Jonica, 16 - Loc. Belvedere - 96100 Siracusa (SR) Tel. 0931.1663409
 web: www.intexgroup.it e-mail: info@intexgroup.it

Progettato: **IMPIANTO FOTOVOLTAICO CELLERE 2**

Progettista/Resp. Tecnico:
 Dott. Ing. Antonino Signorello
 Ordine degli Ingegneri della Provincia di Catania n° 6105 sez. A

Tavola: **SCHEMA RETE DATI**

Scala: --:--	Nome DIS./FILE: C22001S05-PD-EE-09-02	Allegato: 1/1	F.to: A1	Livello: DEFINITIVO
--------------	---------------------------------------	---------------	----------	----------------------------

Il presente documento è di proprietà della ANTEX GROUP s.r.l.
 È vietata la comunicazione a terzi o la riproduzione senza il preventivo permesso scritto della suddetta.
 La società tutela i propri diritti e rigore di Legge.