


NOTE GENERALI

LEGENDA

- INDAGINI GEONOSTICHE PREGRESSE
- S1 ● SONDAGGI GEONOSTICI
  - A — B LINEE DI SISMICA A RIFRAZIONE
- INDAGINI GEONOSTICHE - PROGETTO ESECUTIVO
- Se28\_1 ● SONDAGGI GEONOSTICI A CAROTAGGIO CONTINUO
  - Le28\_1 — LINEE DI SISMICA TOMOGRAFICA A RIFRAZIONE
  - Me28\_1 ■ LINEE DI SISMICA "MASW"
  - Pe28\_3 ▲ POZZETTI GEONOSTICI ESPLORATIVI (z=2-2.5 m) - P: eseguita prova di carico su piastra (circolare D=30 cm - prof. = 0.5 m) a doppio ciclo (intervallo di carico tra 0.05 N/mm<sup>2</sup> e 0.2 N/mm<sup>2</sup>)
- INDAGINI GEONOSTICHE - EX NOVO (2020)
- S0 ● SONDAGGI GEONOSTICI A CAROTAGGIO CONTINUO (PZ - Piezometro a tubo aperto)
  - P3 ▲ POZZETTI GEONOSTICI ESPLORATIVI (z=2 m)
  - Progetto stradale

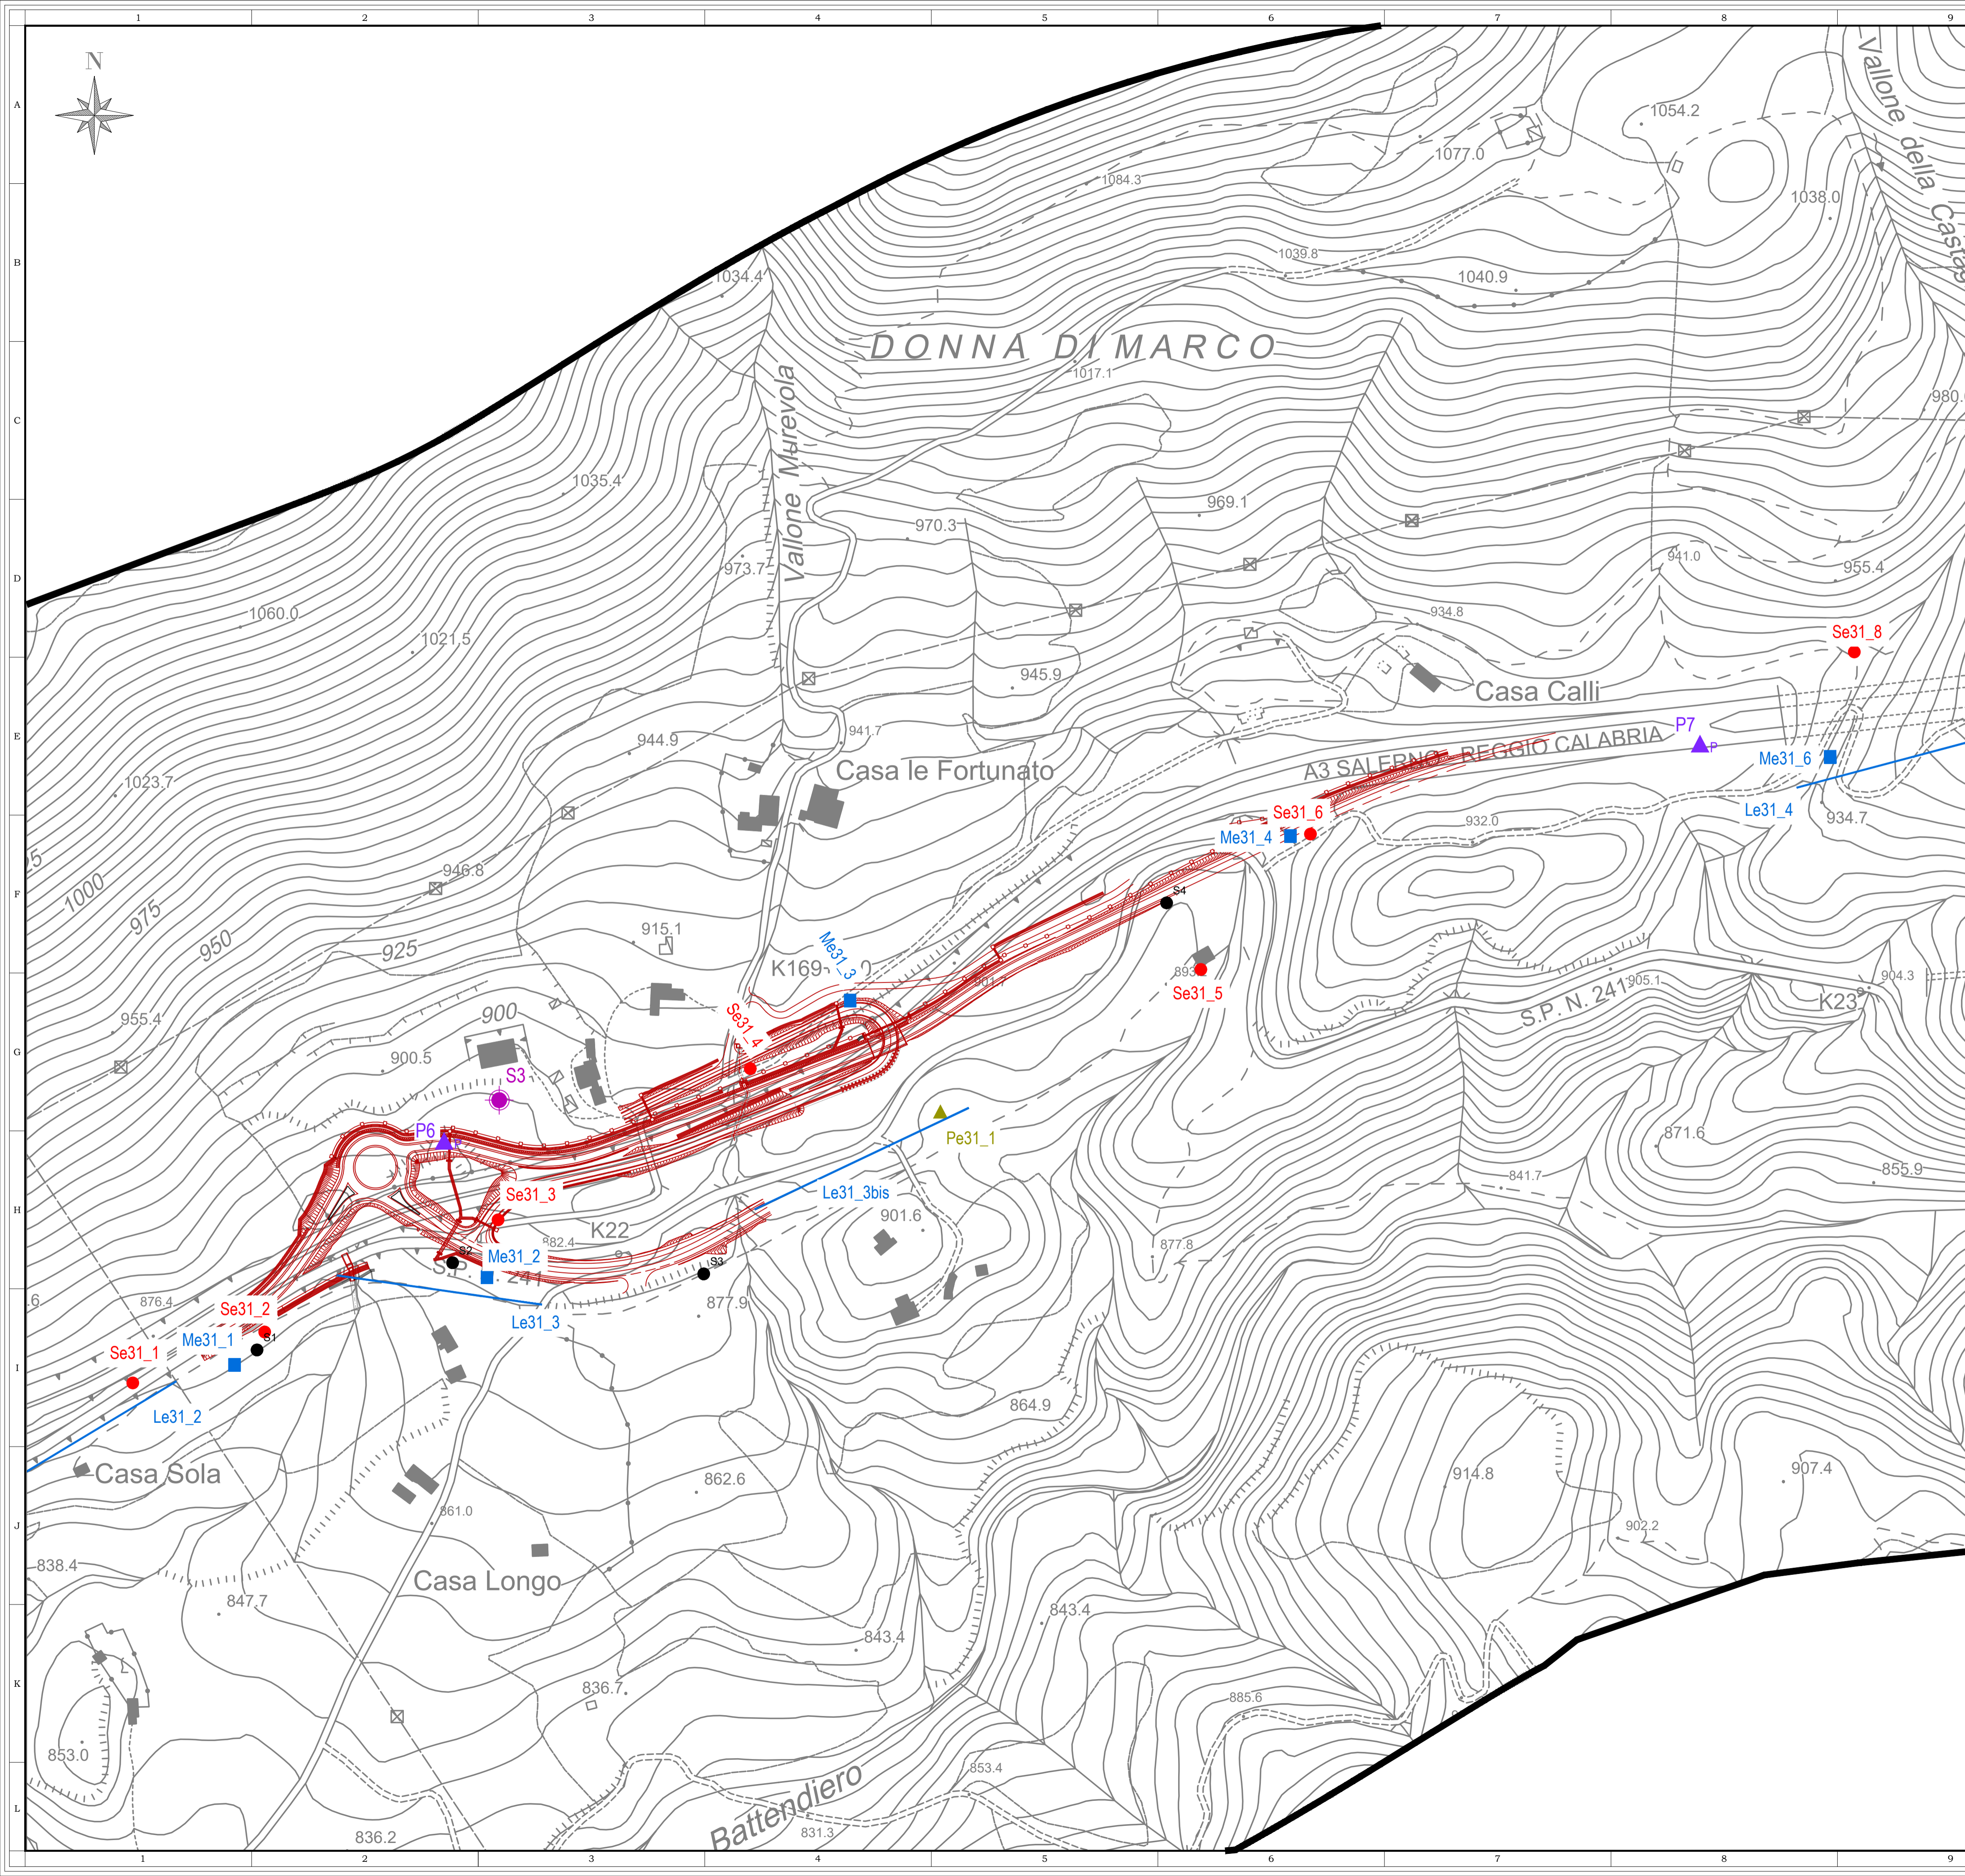

Direzione Progettazione e Realizzazione Lavori

AUTOSTRADA A2 MEDITERRANEA  
NUOVO SVINCOLO DI MORMANNO

PROGETTO DEFINITIVO

cod. UC 162

PROGETTAZIONE: R.T.I.: PROGIN S.p.A. (capogruppo mandataria)  
CREW Cremonesi Workshop S.r.l. - ART Risorse Ambiente Territorio S.r.l.  
ECOPLAME S.r.l. - InArPRO S.r.l.

RESPONSABILE INTEGRAZIONE PRESTAZIONI SPECIALISTICHE:  
Dott. Ing. Antonio GRIMALDI (Progin S.p.A.)

CAPOGRUPPO MANDATARIA:  
PROGETTAZIONE: ANDI INFRASTRUTTURE  
DIRETTORE TECNICO: Dott. Ing. Paolo IORIO

IL GEOLOGO:  
Dott. Geol. Giovanni CARRA (ART Ambiente Risorse e Territorio S.r.l.)

MANDANTI:  
PROGIN S.p.A.  
DIRETTORE TECNICO: Dott. Arch. Claudio TURRINI

IL COORDINATORE PER LA SICUREZZA IN FASE DI PROGETTAZIONE:  
Dott. Ing. Michele Cuniale (Progin S.p.A.)

MANDANTI:  
CREW S.p.A. (capogruppo)  
DIRETTORE TECNICO: Dott. Ing. Ivo FRESIA

VISTO: IL RESPONSABILE DEL PROCEDIMENTO:  
Dott. Ing. Antonio Citarella

MANDANTI:  
ECOPLAME ambiente e paesaggio  
DIRETTORE TECNICO: Dott. Arch. Pasquale Pisano

MANDANTI:  
InArPRO INGEGNERIA ARCHITETTURA  
DIRETTORE TECNICO: Dott. Ing. Massimo T. DE IORIO

PROTOCOLLO

DATA

20\_\_

GEOLOGIA E GEOTECNICA  
GEOLOGIA, IDROGEOLOGIA E SISMICA  
SEMISVINCOLO SUD- PLANIMETRIA CON UBICAZIONE INDAGINI

CODICE PROGETTO	NOME FILE	REVISIONE	SCALA:
DP UC162 D20	T00GE00GEOPU02C.dwg	C	1:2000
CODICE ELAB.	T00GE00GEOPU02		

C	EMISSIONE A SEGUITO ISTRUTTORIA MASE	APRILE 2024	GALLETTI	CARRA	IORIO
B	EMISSIONE A SEGUITO INDAGINI INTEGRATIVE	FEBBRAIO 2022	GALLETTI	CARRA	IORIO
A	EMESSO	SETTEMBRE 2020	GALLETTI	CARRA	IORIO
REV.	DESCRIZIONE	DATA	REDATTO	VERIFICATO	APPROVATO