
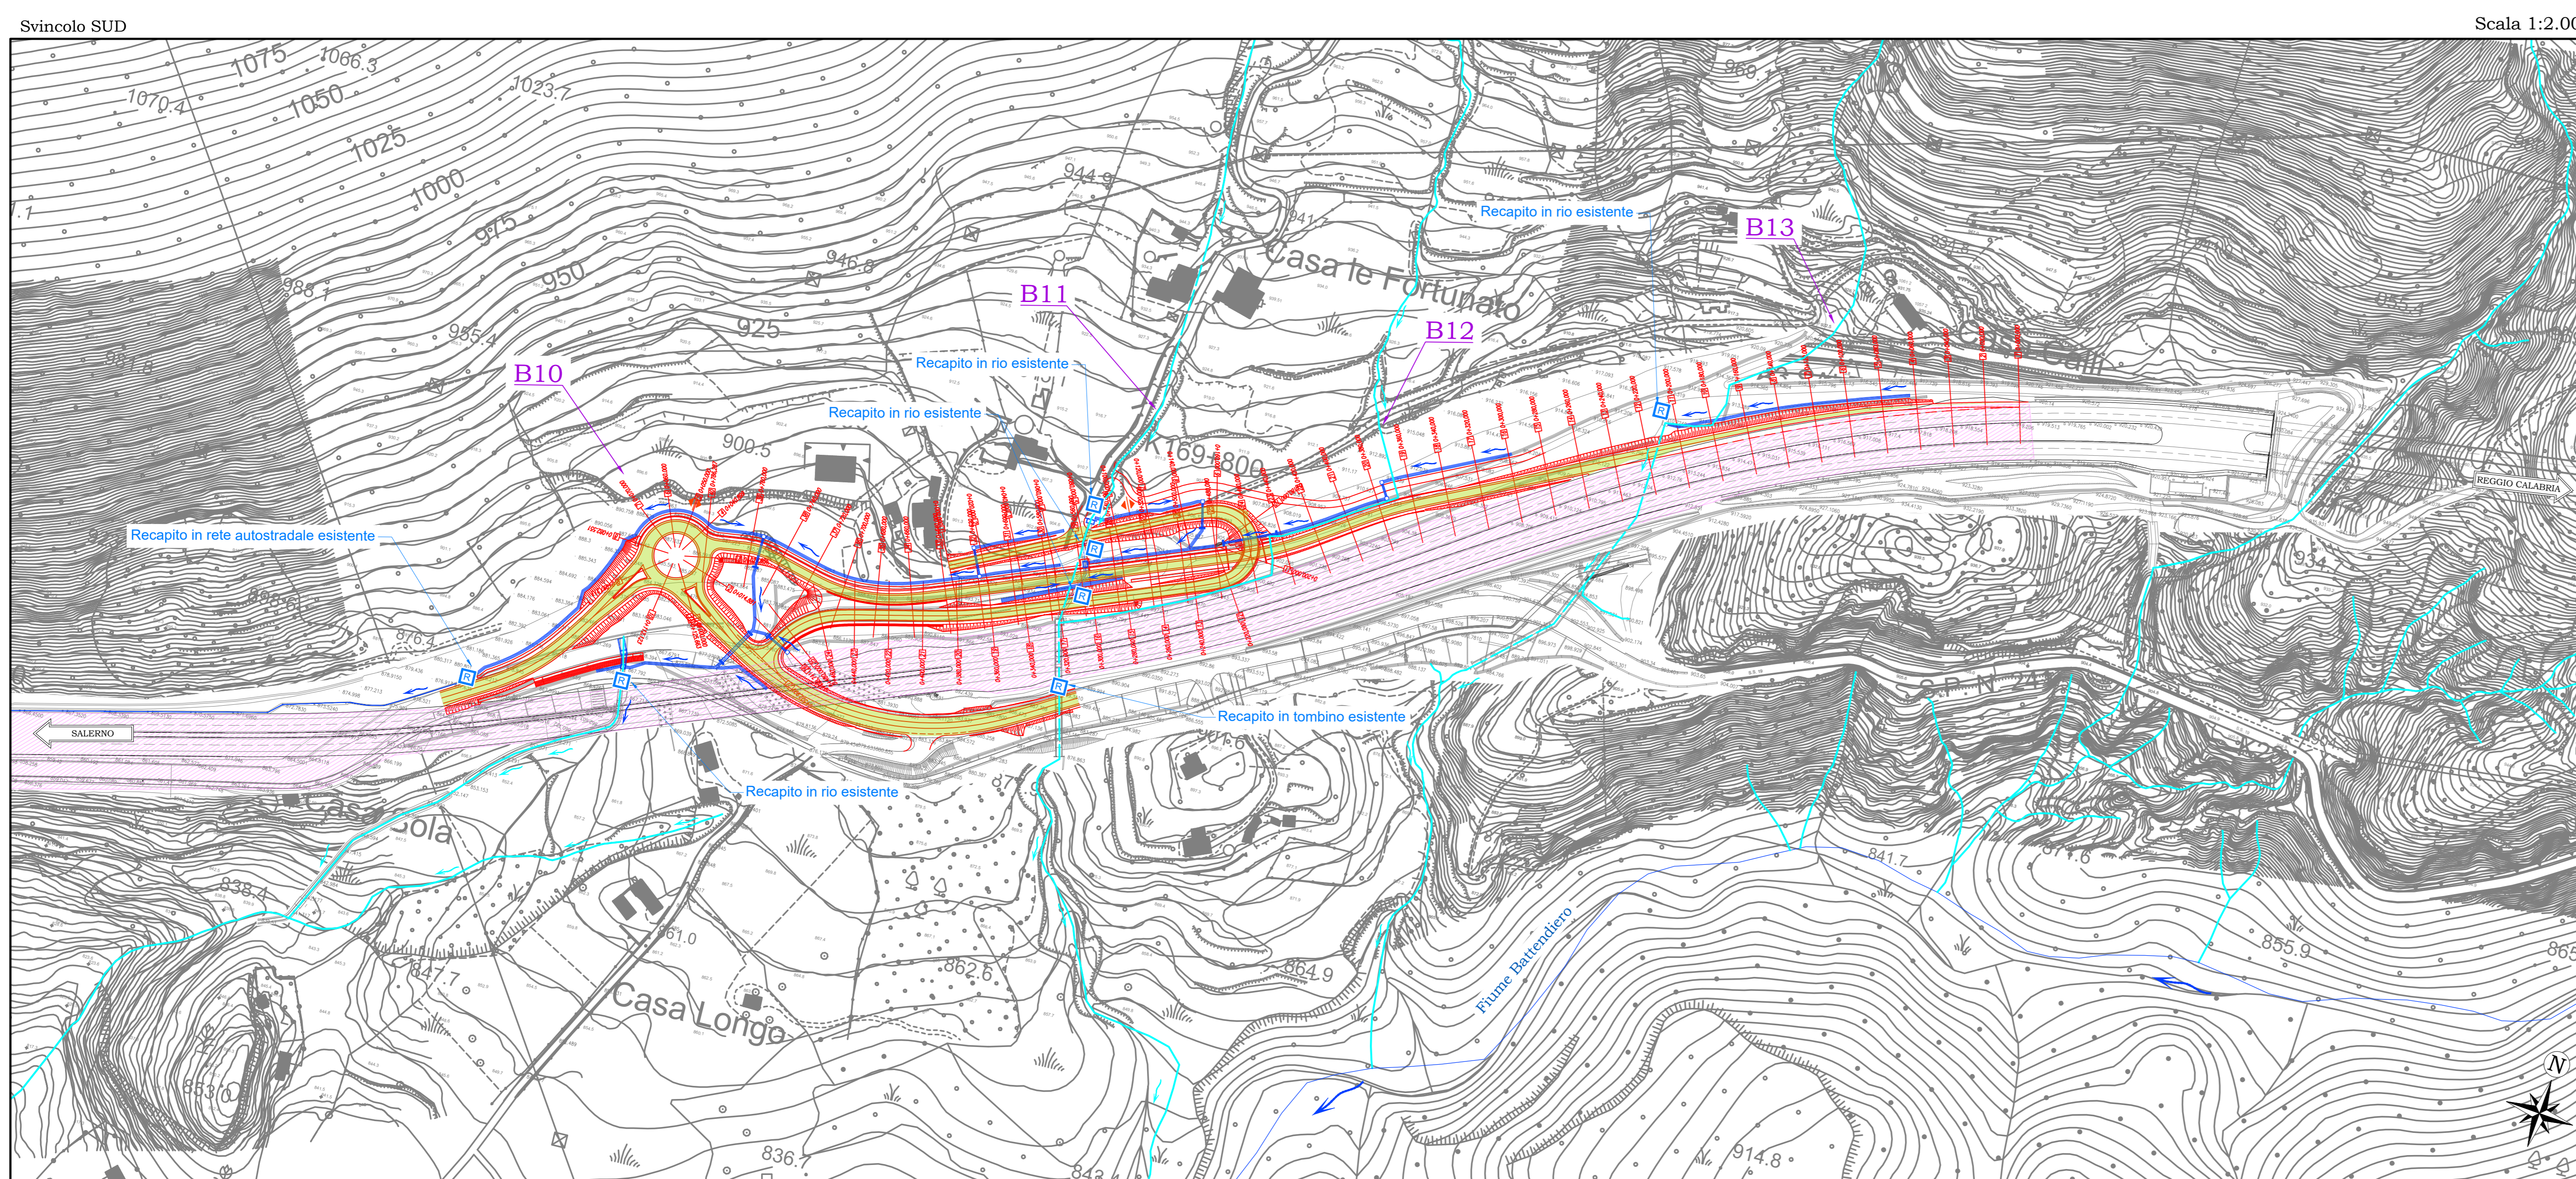


LEGENDA

- Reticolo idrografico
- Codice del bacino/reticolo idrografico
- Drenaggio fossi di piattaforma
- Displuvio fossi di guardia
- Punto di recapito
- Tracciato stradale di progetto
- Tracciato stradale esistente
- Area impermeabile autostradale esistente
- Area impermeabile nuovi svincoli

| CARATTERISTICHE SOTTOBACINI | | |
|-----------------------------|--------------------|------|
| ID | Area | |
| | [km ²] | [ha] |
| SV. NORD | | |
| B04 | 0.02 | 2 |
| B05 | 0.13 | 13 |
| B06 | 0.11 | 11 |
| B07 | 0.17 | 17 |
| B08 | 2.06 | 206 |
| SV. SUD | | |
| B09 | 0.13 | 13 |
| B10 | 0.20 | 20 |
| B11 | 0.75 | 75 |
| B12 | 0.06 | 6 |
| B13 | 0.19 | 19 |

| SUPERFICIE IMPERM[ha] | |
|---------------------------------------|-----|
| AUTOSTRADA ESISTENTE TRA GLI SVINCOLI | 9 |
| SVINCOLO NORD | 1.7 |
| SVINCOLO SUD | 1.3 |
| B4+B5+B6+B7+B8 | 249 |
| B10+B11+B12+B13 | 133 |

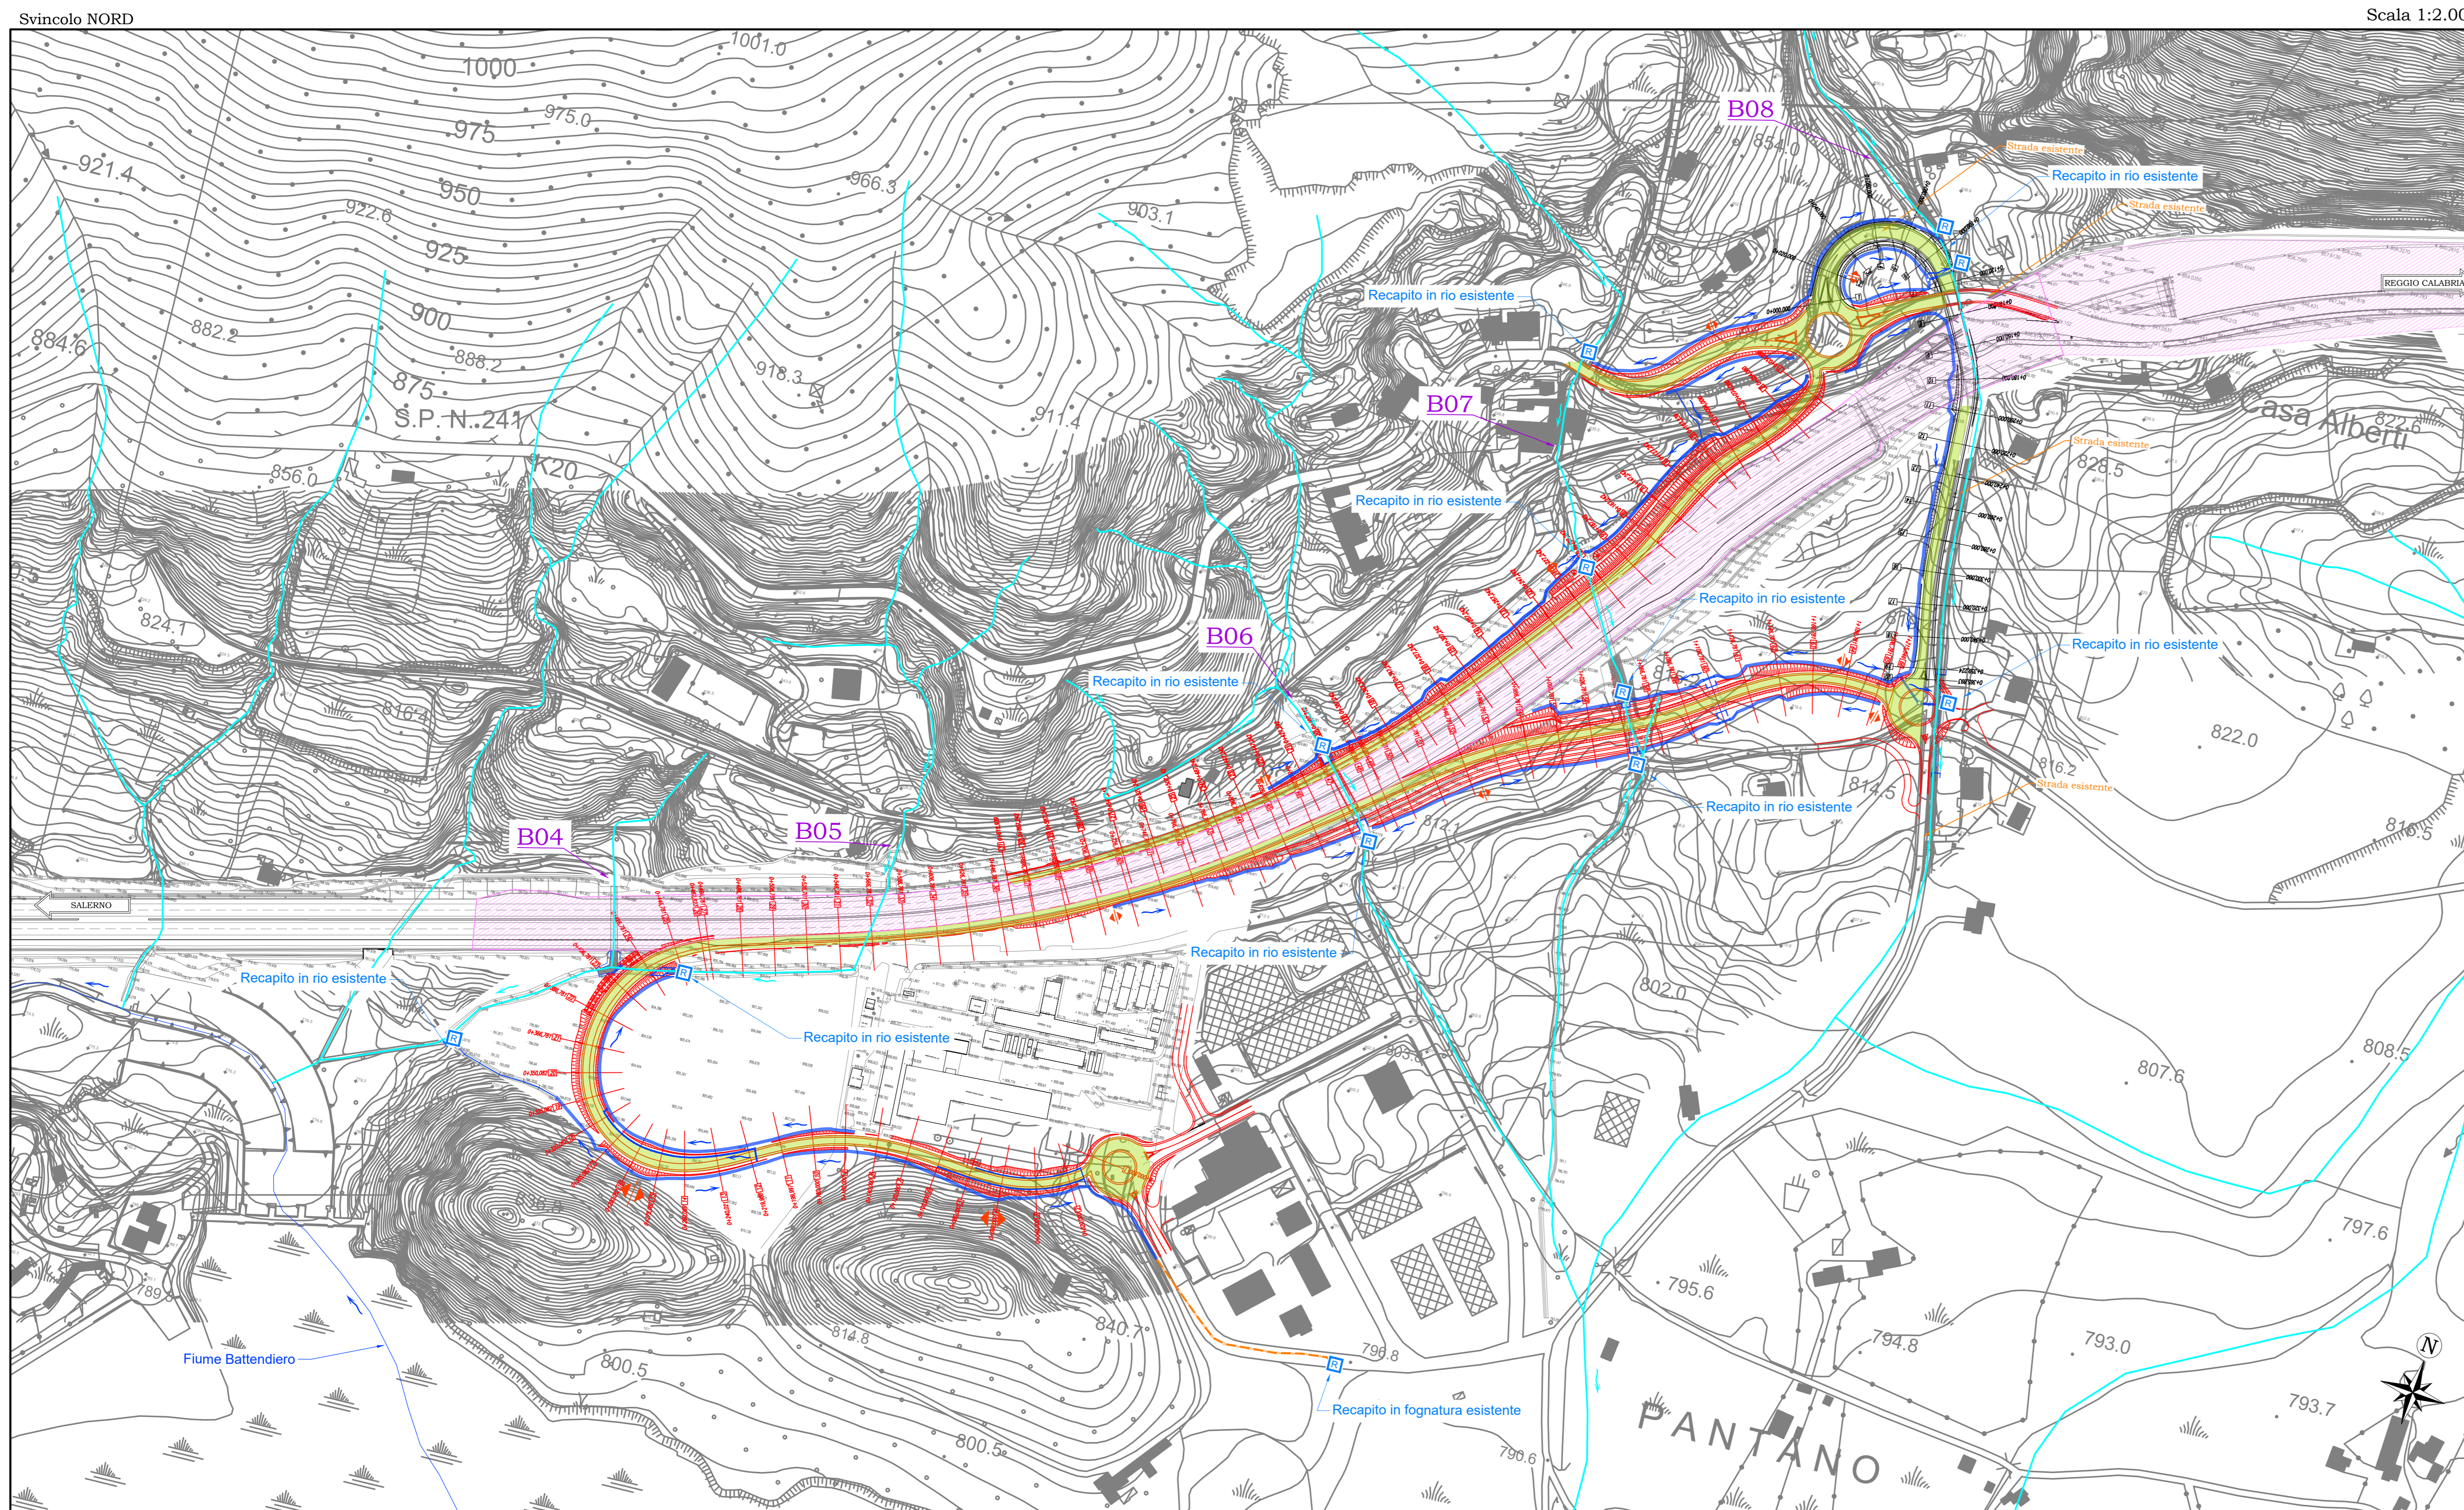

AUTOSTRADA A2 MEDITERRANEA
NUOVO SVINCOLO DI MORMANNO

PROGETTO DEFINITIVO

PROGETTAZIONE: R.T.I.: PROGIN S.p.A. (capogruppo mandataria)
CREW Cremonesi Workshop S.r.l. - ART Risorse Ambiente Territorio S.r.l.
ECOPLAME S.r.l. - InArPRO S.r.l.

| | | |
|---|--|---|
| RESPONSABILE INTEGRAZIONI PRESTAZIONI SPECIALISTICHE: Dot. Ing. Antonio GRIMALDI (Progin S.p.A.) | CAPOGRUPPO MANDATARIA: PROGIN S.p.A. PROGIN S.p.A. | Direttore Tecnico: Dot. Ing. Paolo IORIO |
| IL GEOLOGO: Dot. Geol. Giovanni CARRA (ART Ambiente Risorse e Territorio S.r.l.) | MANDANTE: CREW Cremonesi Workshop S.r.l. ECOPLAME S.r.l. | Direttore Tecnico: Dot. Arch. Claudio TURRINI |
| IL COORDINATORE PER LA SICUREZZA IN FASE DI PROGETTAZIONE: Dot. Ing. Antonio CIBRELLA | MANDANTE: InArPRO S.r.l. | Direttore Tecnico: Dot. Ing. Ivano FRESIA |
| VISTO IL RESPONSABILE DEL PROCEDIMENTO: Dot. Ing. Antonio CIBRELLA | MANDANTE: ECOPLAME S.r.l. | Direttore Tecnico: Dot. Arch. Pasquale PIZANO |
| PROTOCOLLO | DATA | Direttore Tecnico: Dot. Ing. Massimo T. DE IORIO |

IDROLOGIA ED IDRAULICA

Tavola dei recapiti e dei bacini sottesi

| | | | |
|---------------------------------|------------------------------------|----------------|------------------------------|
| CODICE PROGETTO DP UC162 D20 | NOME FILE T001D001DRP106.dwg | REVISIONE A | SCALA 1:2000 |
| C | | | |
| B | | | |
| A | Emissione a seguito richiesta MASE | APRILE 2024 | M.SPOTTI R.MALCOTTI PIORIO |
| REV. | DESCRIZIONE | DATA | REDATTO VERIFICATO APPROVATO |