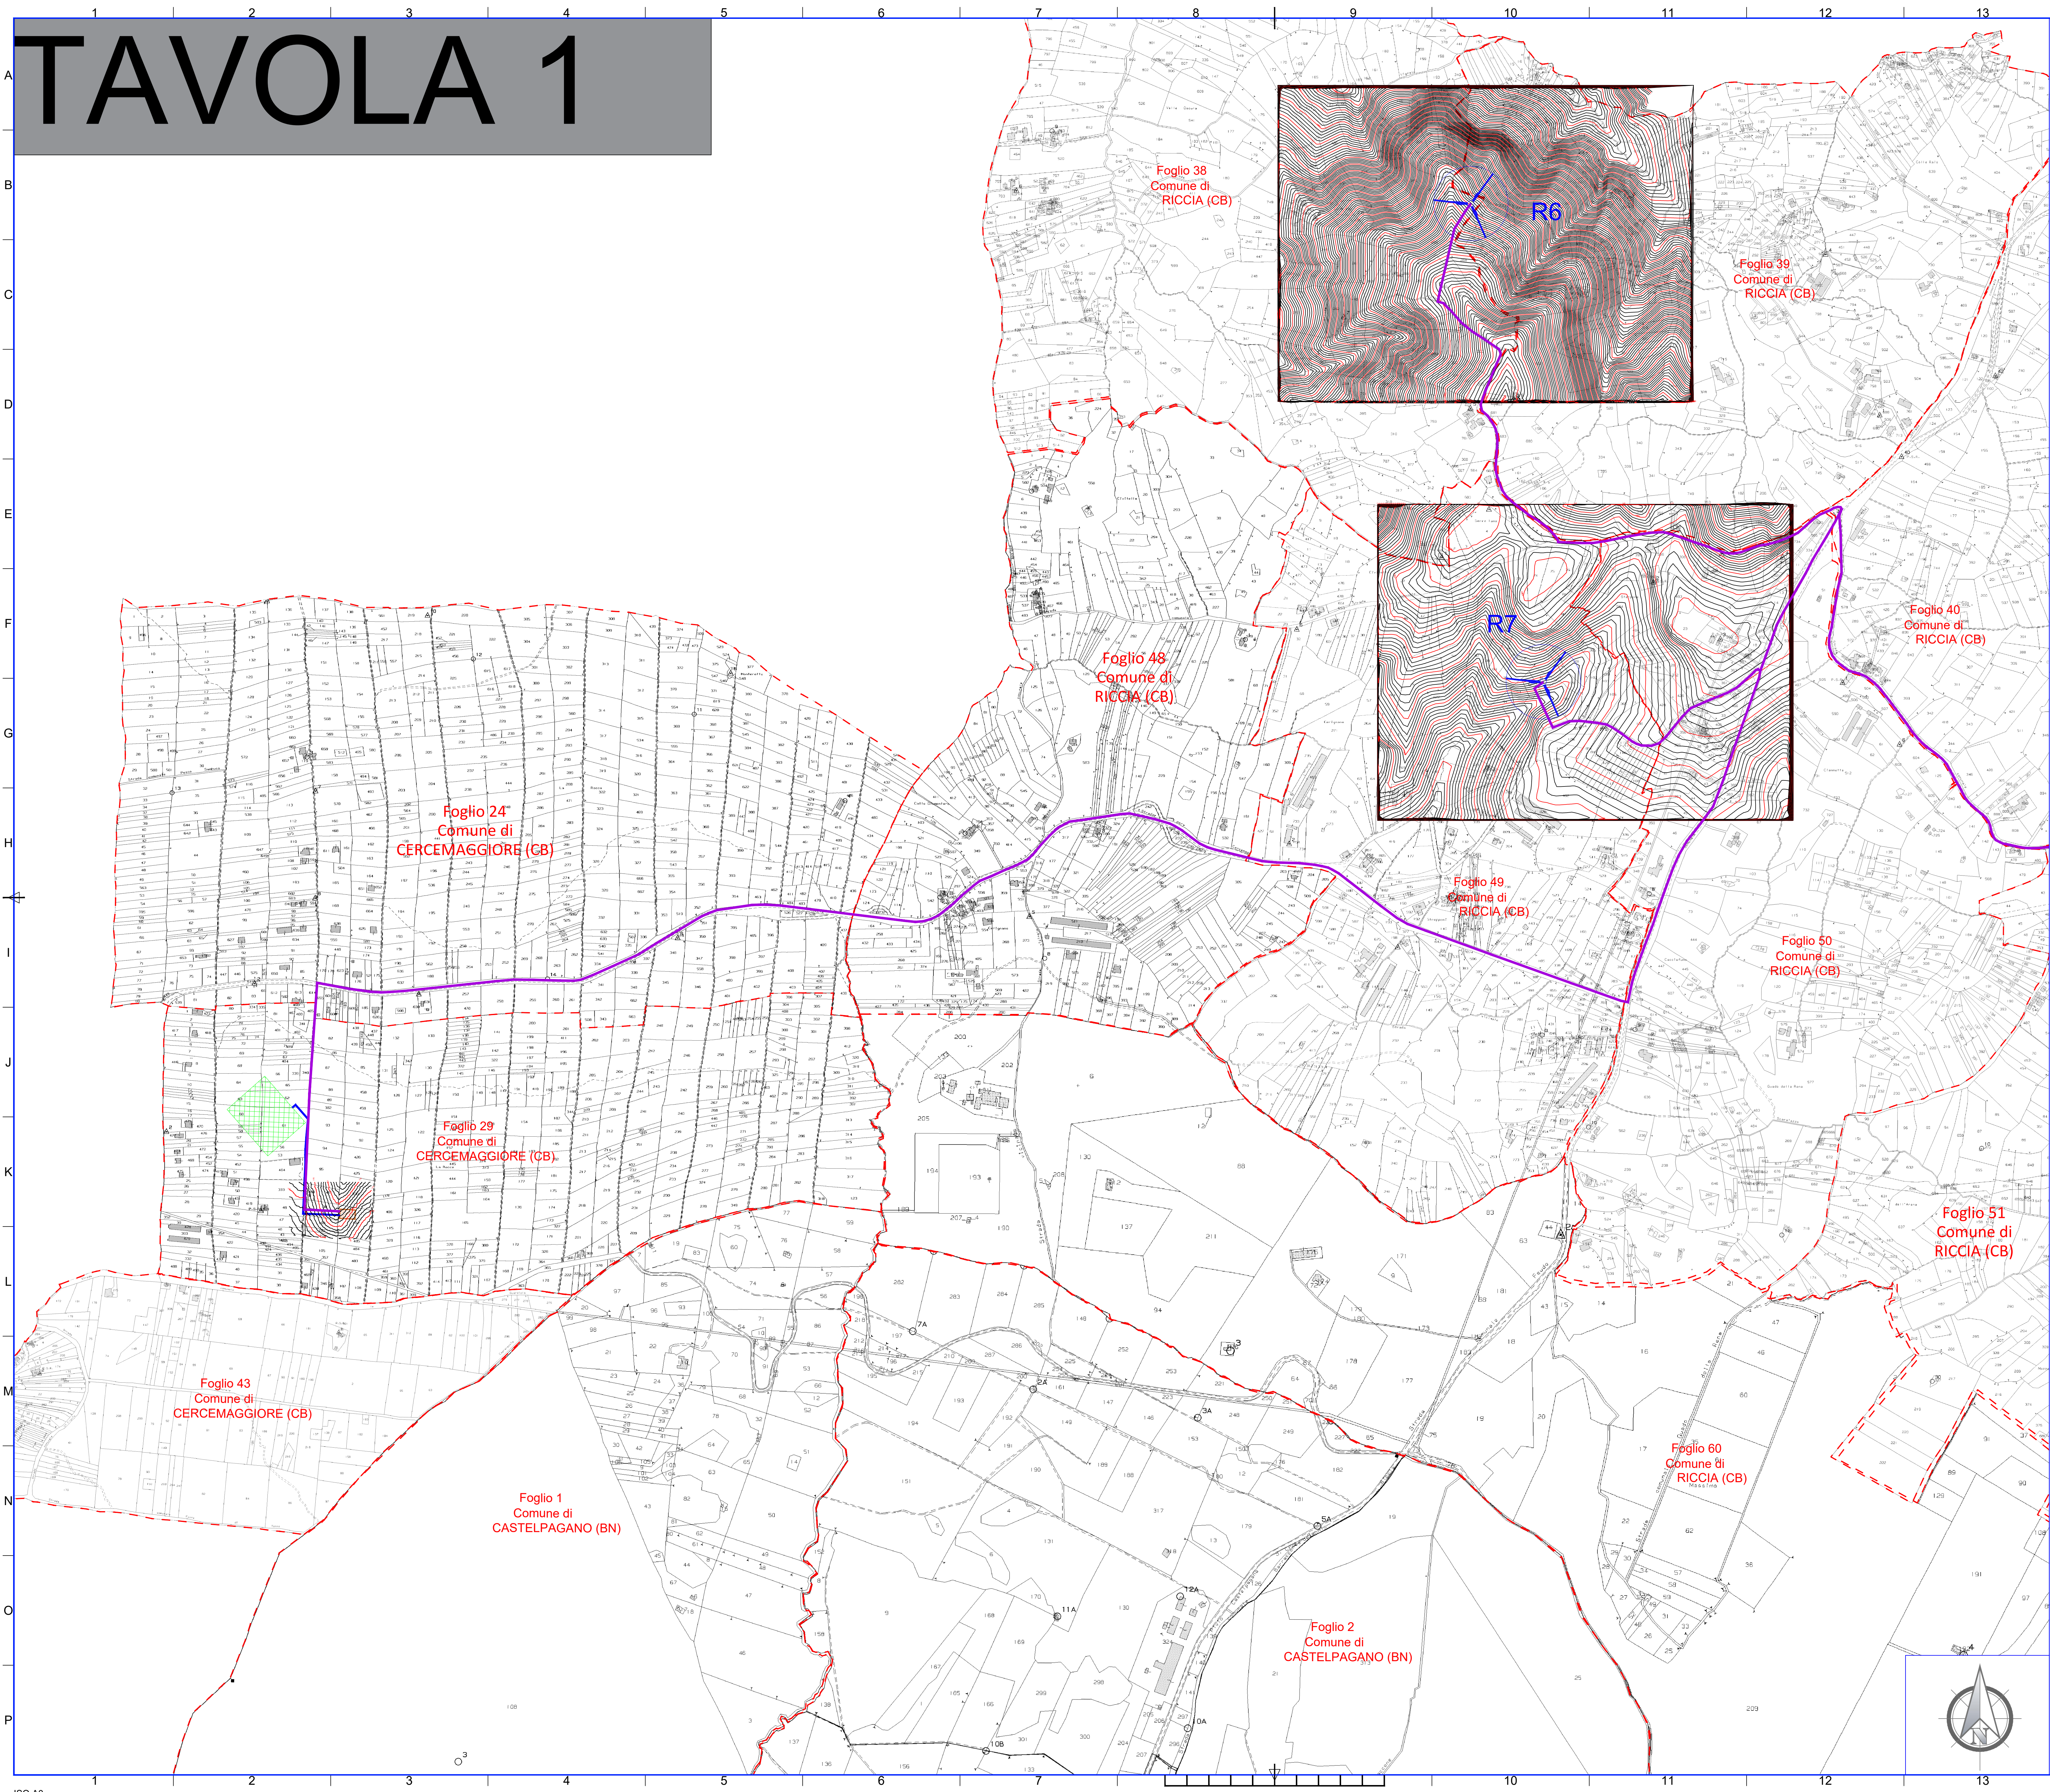

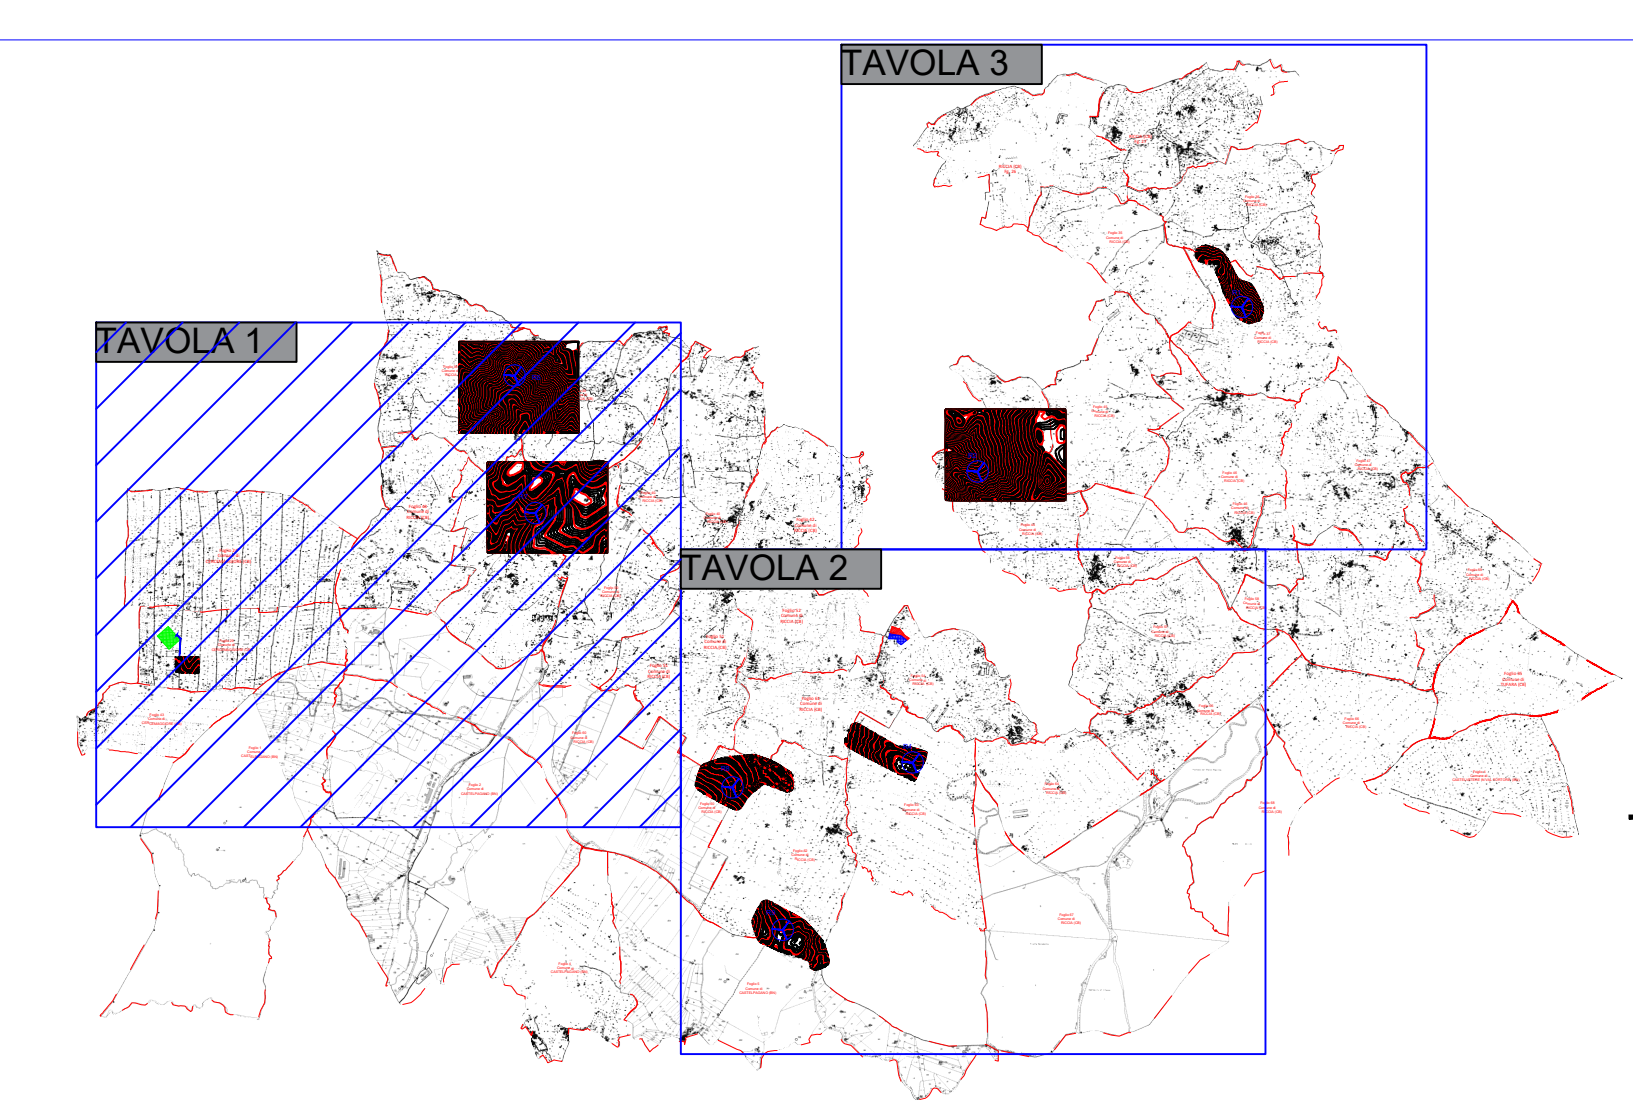


TAVOLA 1



- LEGENDA:**
-  AEROGENERATORI DI PROGETTO
 -  CAVIDOTTO AT 36 kV PER IL COLLEGAMENTO DEI VARI AEROGENERATORI
 -  CAVIDOTTO AT 36 kV Cabina 36 kV di utenza - SE RTN 150/36 kV
 -  CABINA 36 kV DI UTENZA
 -  NUOVA SE RTN 150/36 kV RICCIA
 -  AREA CANTIERE
 -  AREA STOCCAGGIO MATERIALI
 -  LIMITE FOGLI CATASTALI



 																						
<p>Comitente: RWE</p> <p>RWE RENEWABLES ITALIA S.R.L. Via Andrea Doria, 41/C/0102 Roma P.IVA/C.F. 0640370968 PEC: rwe.renewables@rwi.it</p>																						
<p>TITOLO DEL PROGETTO: REALIZZAZIONE DI UN IMPIANTO PER LA PRODUZIONE DI ENERGIA ELETTRICA DA FONTE EOLICA NEI COMUNI DI RICCIA (CB) E CERCEMAGGIORE (CB).</p>																						
<p>Documento: PROGETTO DEFINITIVO OPERE CIVILI</p>	<p>N° Documento: PERI D 25</p>																					
<p>ID PROGETTO: PERI</p>	<p>DISCIPLINA: PD</p>																					
<p>Elaborato: Rilievi topografici a curve di livello su catastale_rev1</p>	<p>TIPOLOGIA: D</p>																					
<p>FOGLIO: 1 di 1</p>	<p>SCALA: 1:5.000</p>																					
<p>Progettazione: </p>	<p>Progettista: </p>																					
<p>ENERGY & ENGINEERING S.R.L. Ing. Davide G. Trivelli Via XII Luglio 139 83044 - Rocca (BN) P.IVA/C.F. 0818880064 Tel. Fax: 082181480 pec: energyengineering@regmail.it</p>																						
<table border="1"> <thead> <tr> <th>Rev.</th> <th>Data</th> <th>Revisione</th> <th>Descrizione Revisione</th> <th>Redatto</th> <th>Controllato</th> <th>Approvato</th> </tr> </thead> <tbody> <tr> <td>0</td> <td>27/12/2022</td> <td>PRIMA EMISSIONE</td> <td></td> <td>ENERGY & ENGINEERING S.R.L.</td> <td>ENERGY & ENGINEERING S.R.L.</td> <td>ENERGY & ENGINEERING S.R.L.</td> </tr> <tr> <td>1</td> <td>14/03/2023</td> <td>DESIONE</td> <td></td> <td>ENERGY & ENGINEERING S.R.L.</td> <td>ENERGY & ENGINEERING S.R.L.</td> <td>ENERGY & ENGINEERING S.R.L.</td> </tr> </tbody> </table>	Rev.	Data	Revisione	Descrizione Revisione	Redatto	Controllato	Approvato	0	27/12/2022	PRIMA EMISSIONE		ENERGY & ENGINEERING S.R.L.	ENERGY & ENGINEERING S.R.L.	ENERGY & ENGINEERING S.R.L.	1	14/03/2023	DESIONE		ENERGY & ENGINEERING S.R.L.	ENERGY & ENGINEERING S.R.L.	ENERGY & ENGINEERING S.R.L.	
Rev.	Data	Revisione	Descrizione Revisione	Redatto	Controllato	Approvato																
0	27/12/2022	PRIMA EMISSIONE		ENERGY & ENGINEERING S.R.L.	ENERGY & ENGINEERING S.R.L.	ENERGY & ENGINEERING S.R.L.																
1	14/03/2023	DESIONE		ENERGY & ENGINEERING S.R.L.	ENERGY & ENGINEERING S.R.L.	ENERGY & ENGINEERING S.R.L.																