


S01

Area di Sterro: -160.22
Area di Riporto: 0.57


Altezze: 1:250
Lunghezza: 1:2000

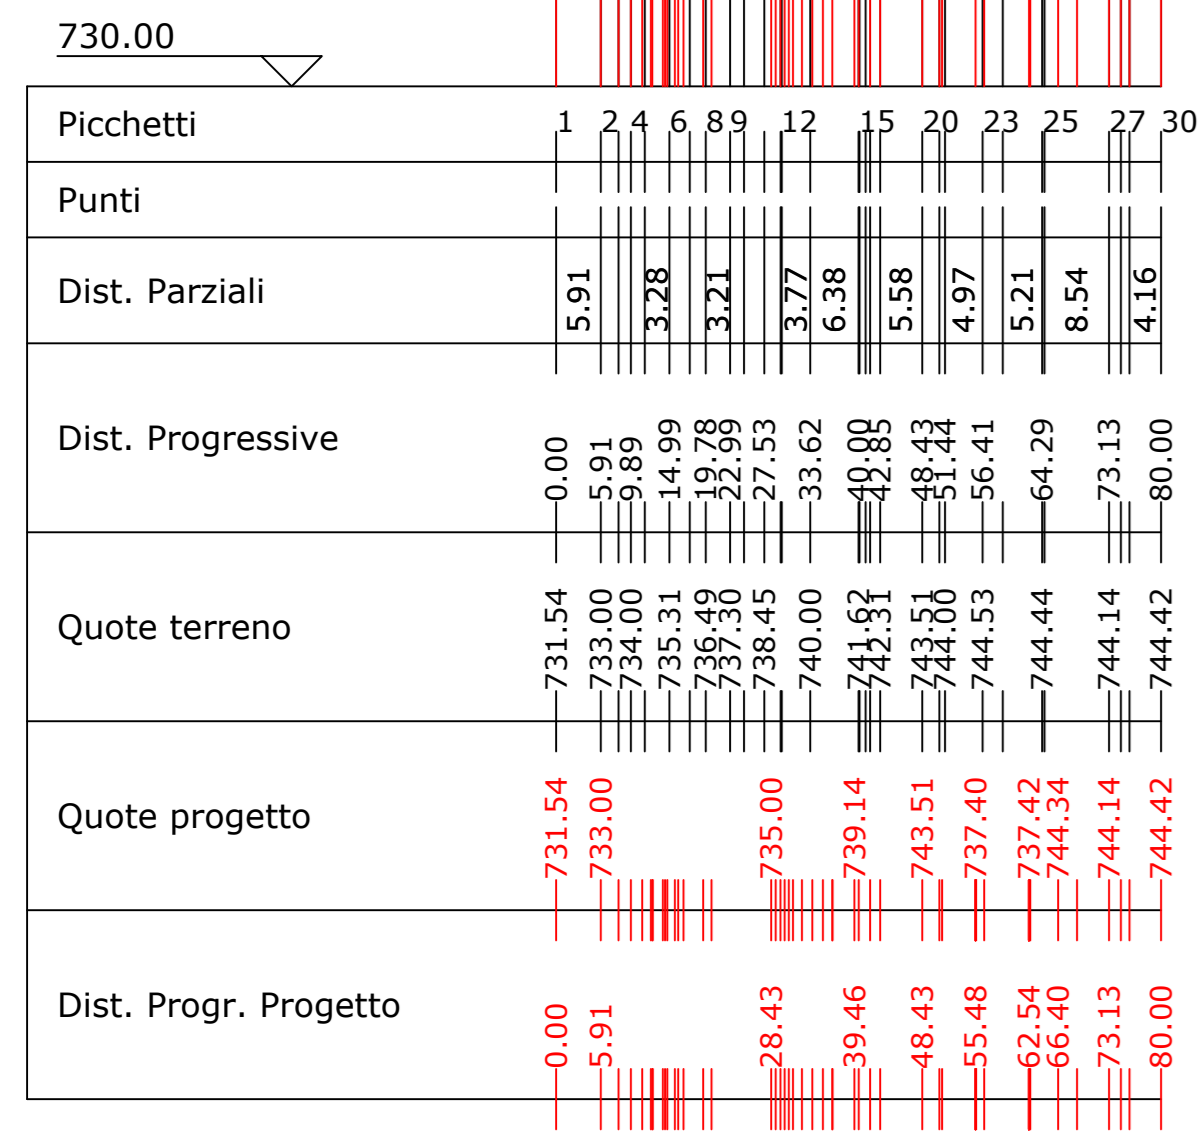

S02

Area di Sterro: -293.67
Area di Riporto: 0.09


Altezze: 1:250
Lunghezza: 1:2000

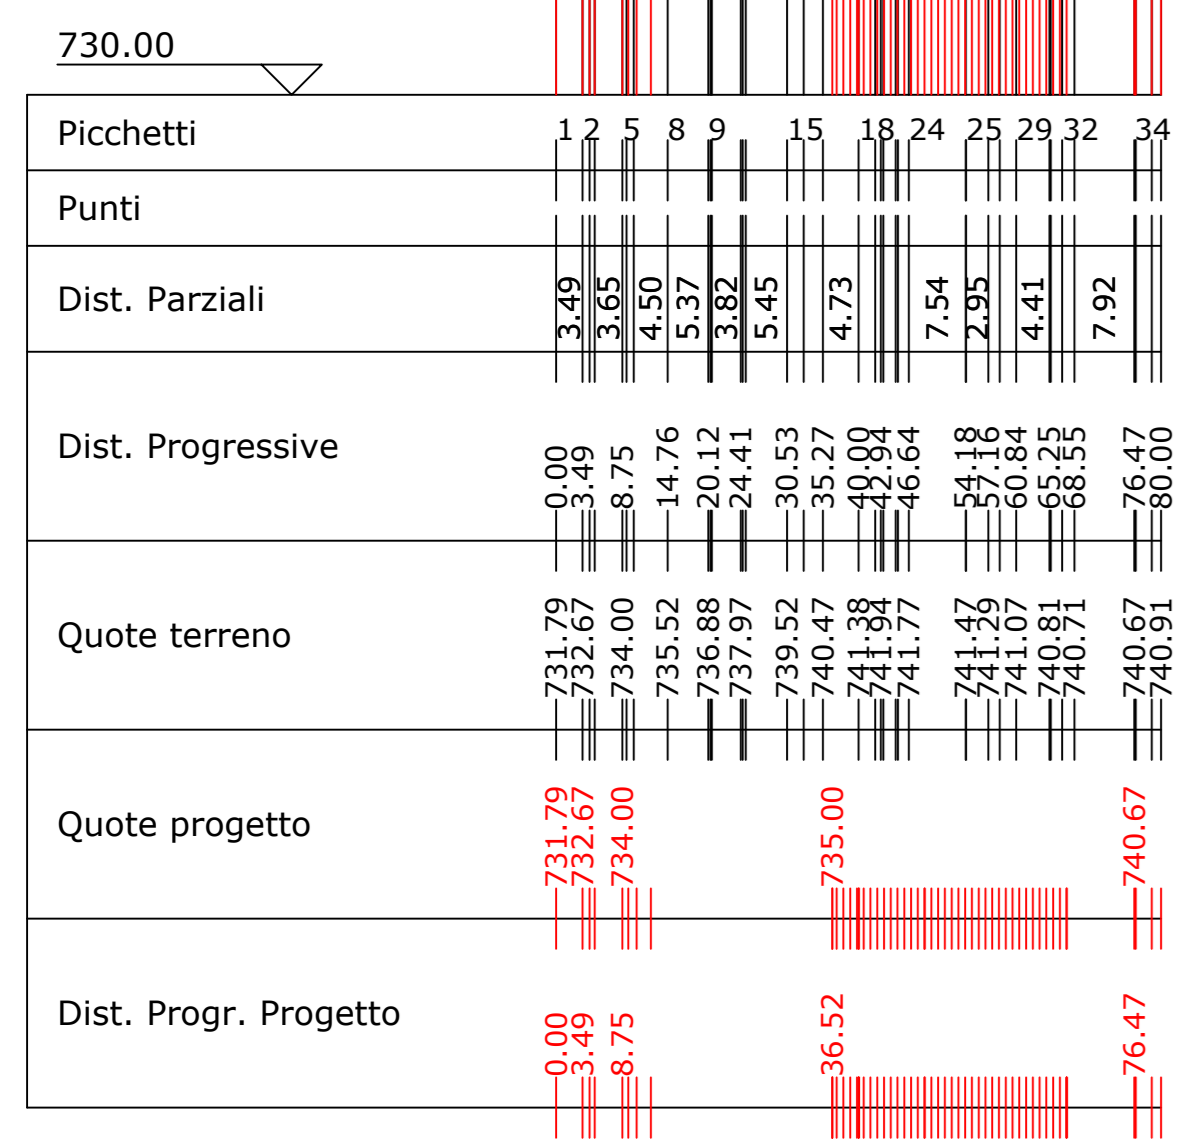

S03

Area di Sterro: -164.20
Area di Riporto: 0.00


Altezze: 1:250
Lunghezza: 1:2000

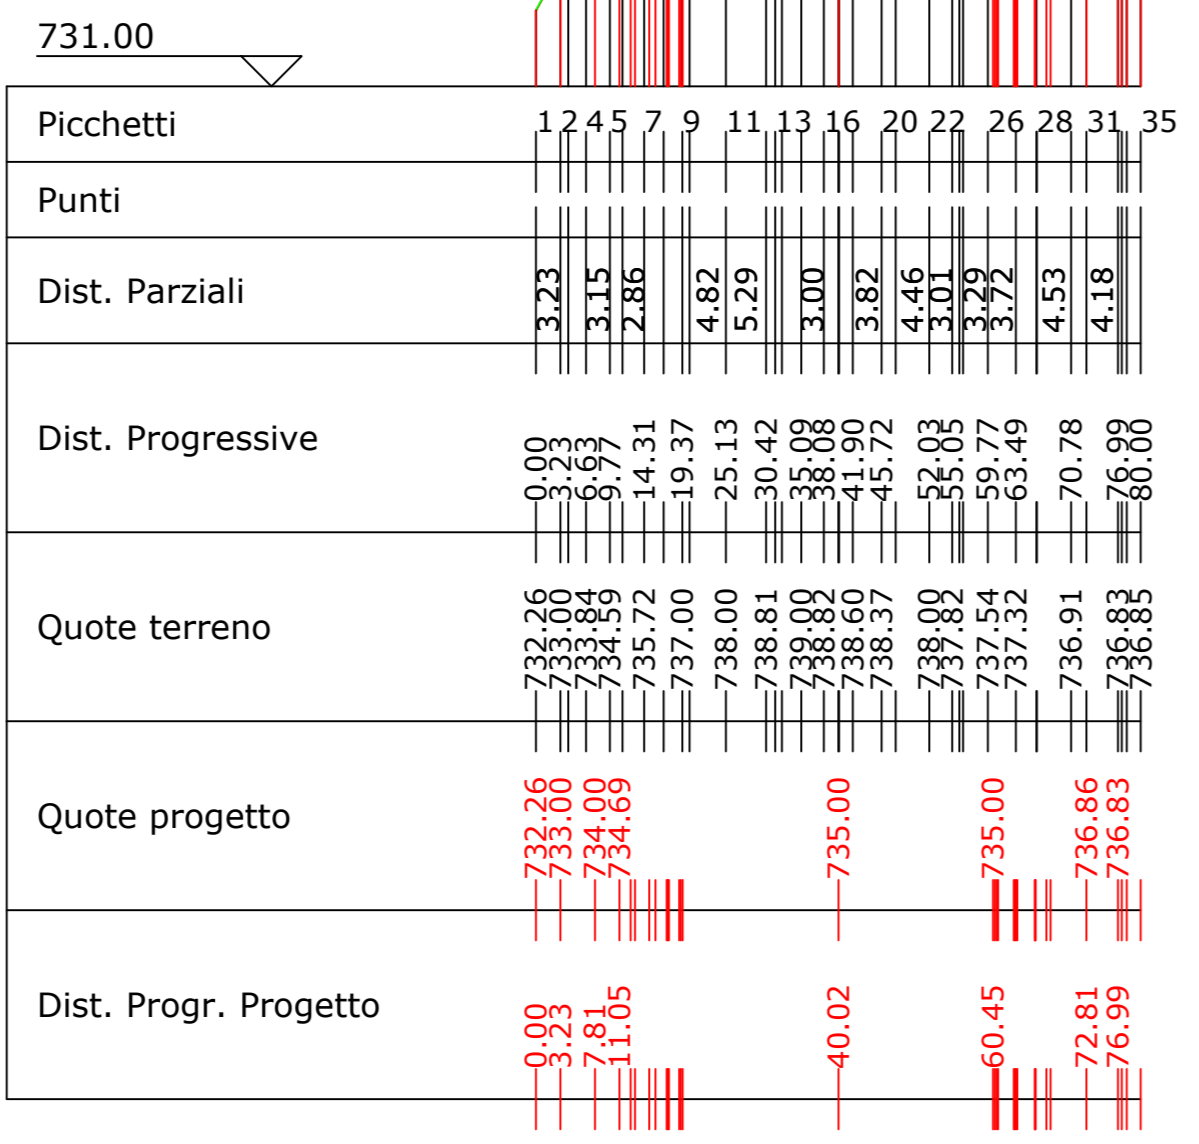

S04

Area di Sterro: -19.39
Area di Riporto: 23.85


Altezze: 1:250
Lunghezza: 1:2000

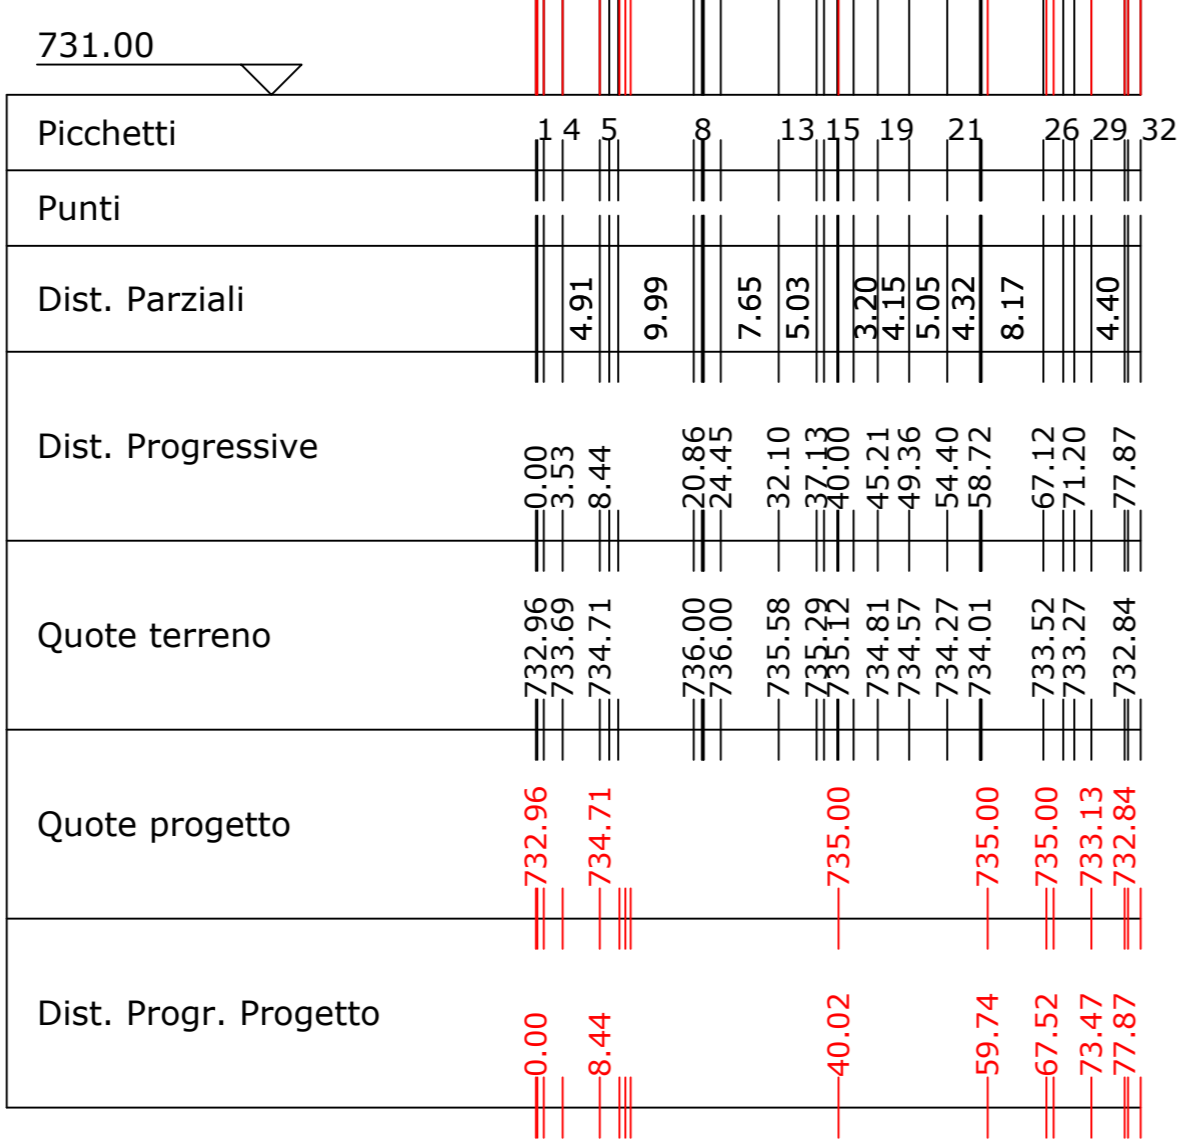

S05

Area di Sterro: 0.00
Area di Riporto: 224.39


Altezze: 1:250
Lunghezza: 1:2000

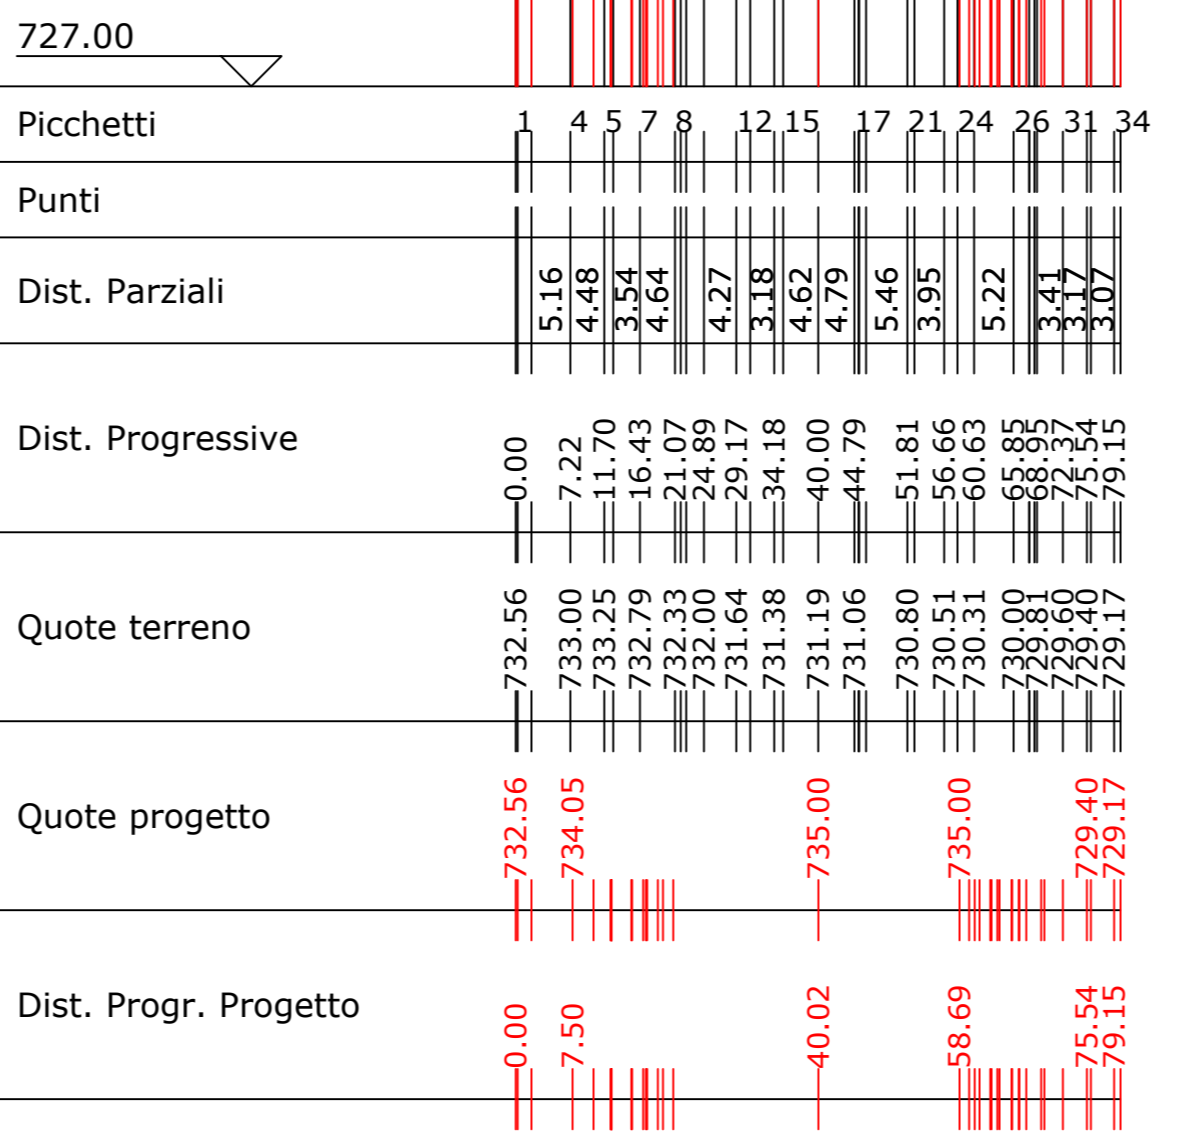

S06

Area di Sterro: 0.00
Area di Riporto: 329.00

Altezze: 1:250
Lunghezza: 1:2000

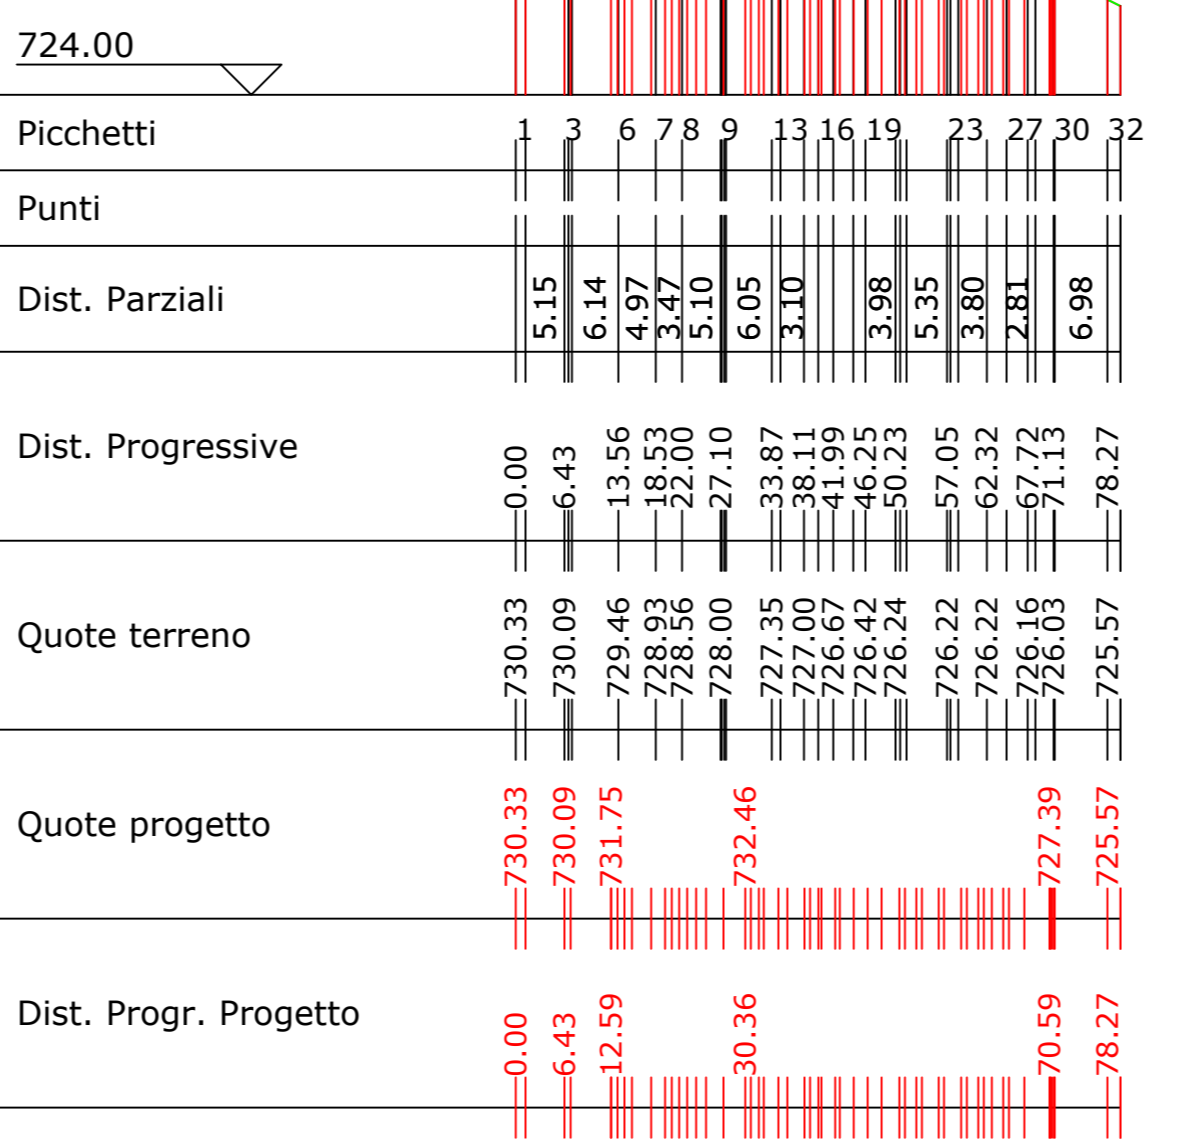


PROFILO1
Caratteristiche Tracciato di Progetto

| | |
|-------------------|-----------|
| Quota Monte | 739.94 |
| Quota Valle | 723.11 |
| Lungh. Proiezione | 119.00 |
| Lungh. Sviluppo | 125.72 |
| Dislivello | 16.82 |
| Pendenza Minima | 0.00 % |
| Pendenza Massima | -180.79 % |
| Pendenza Media | 10.09 % |

Pendenza Livelle

| Diff. di Quota | H= | H= | H= | H= | H= |
|----------------|-------------|--------|--------|--------|-------------|
| Distanza | -4.91 | 0.00 | 0.00 | 0.00 | -11.88 |
| Pendenza | 20.23 | 0.00 | 0.00 | 0.00 | 20.02 |
| | P = -24.27% | P = 0% | P = 0% | P = 0% | P = -59.33% |

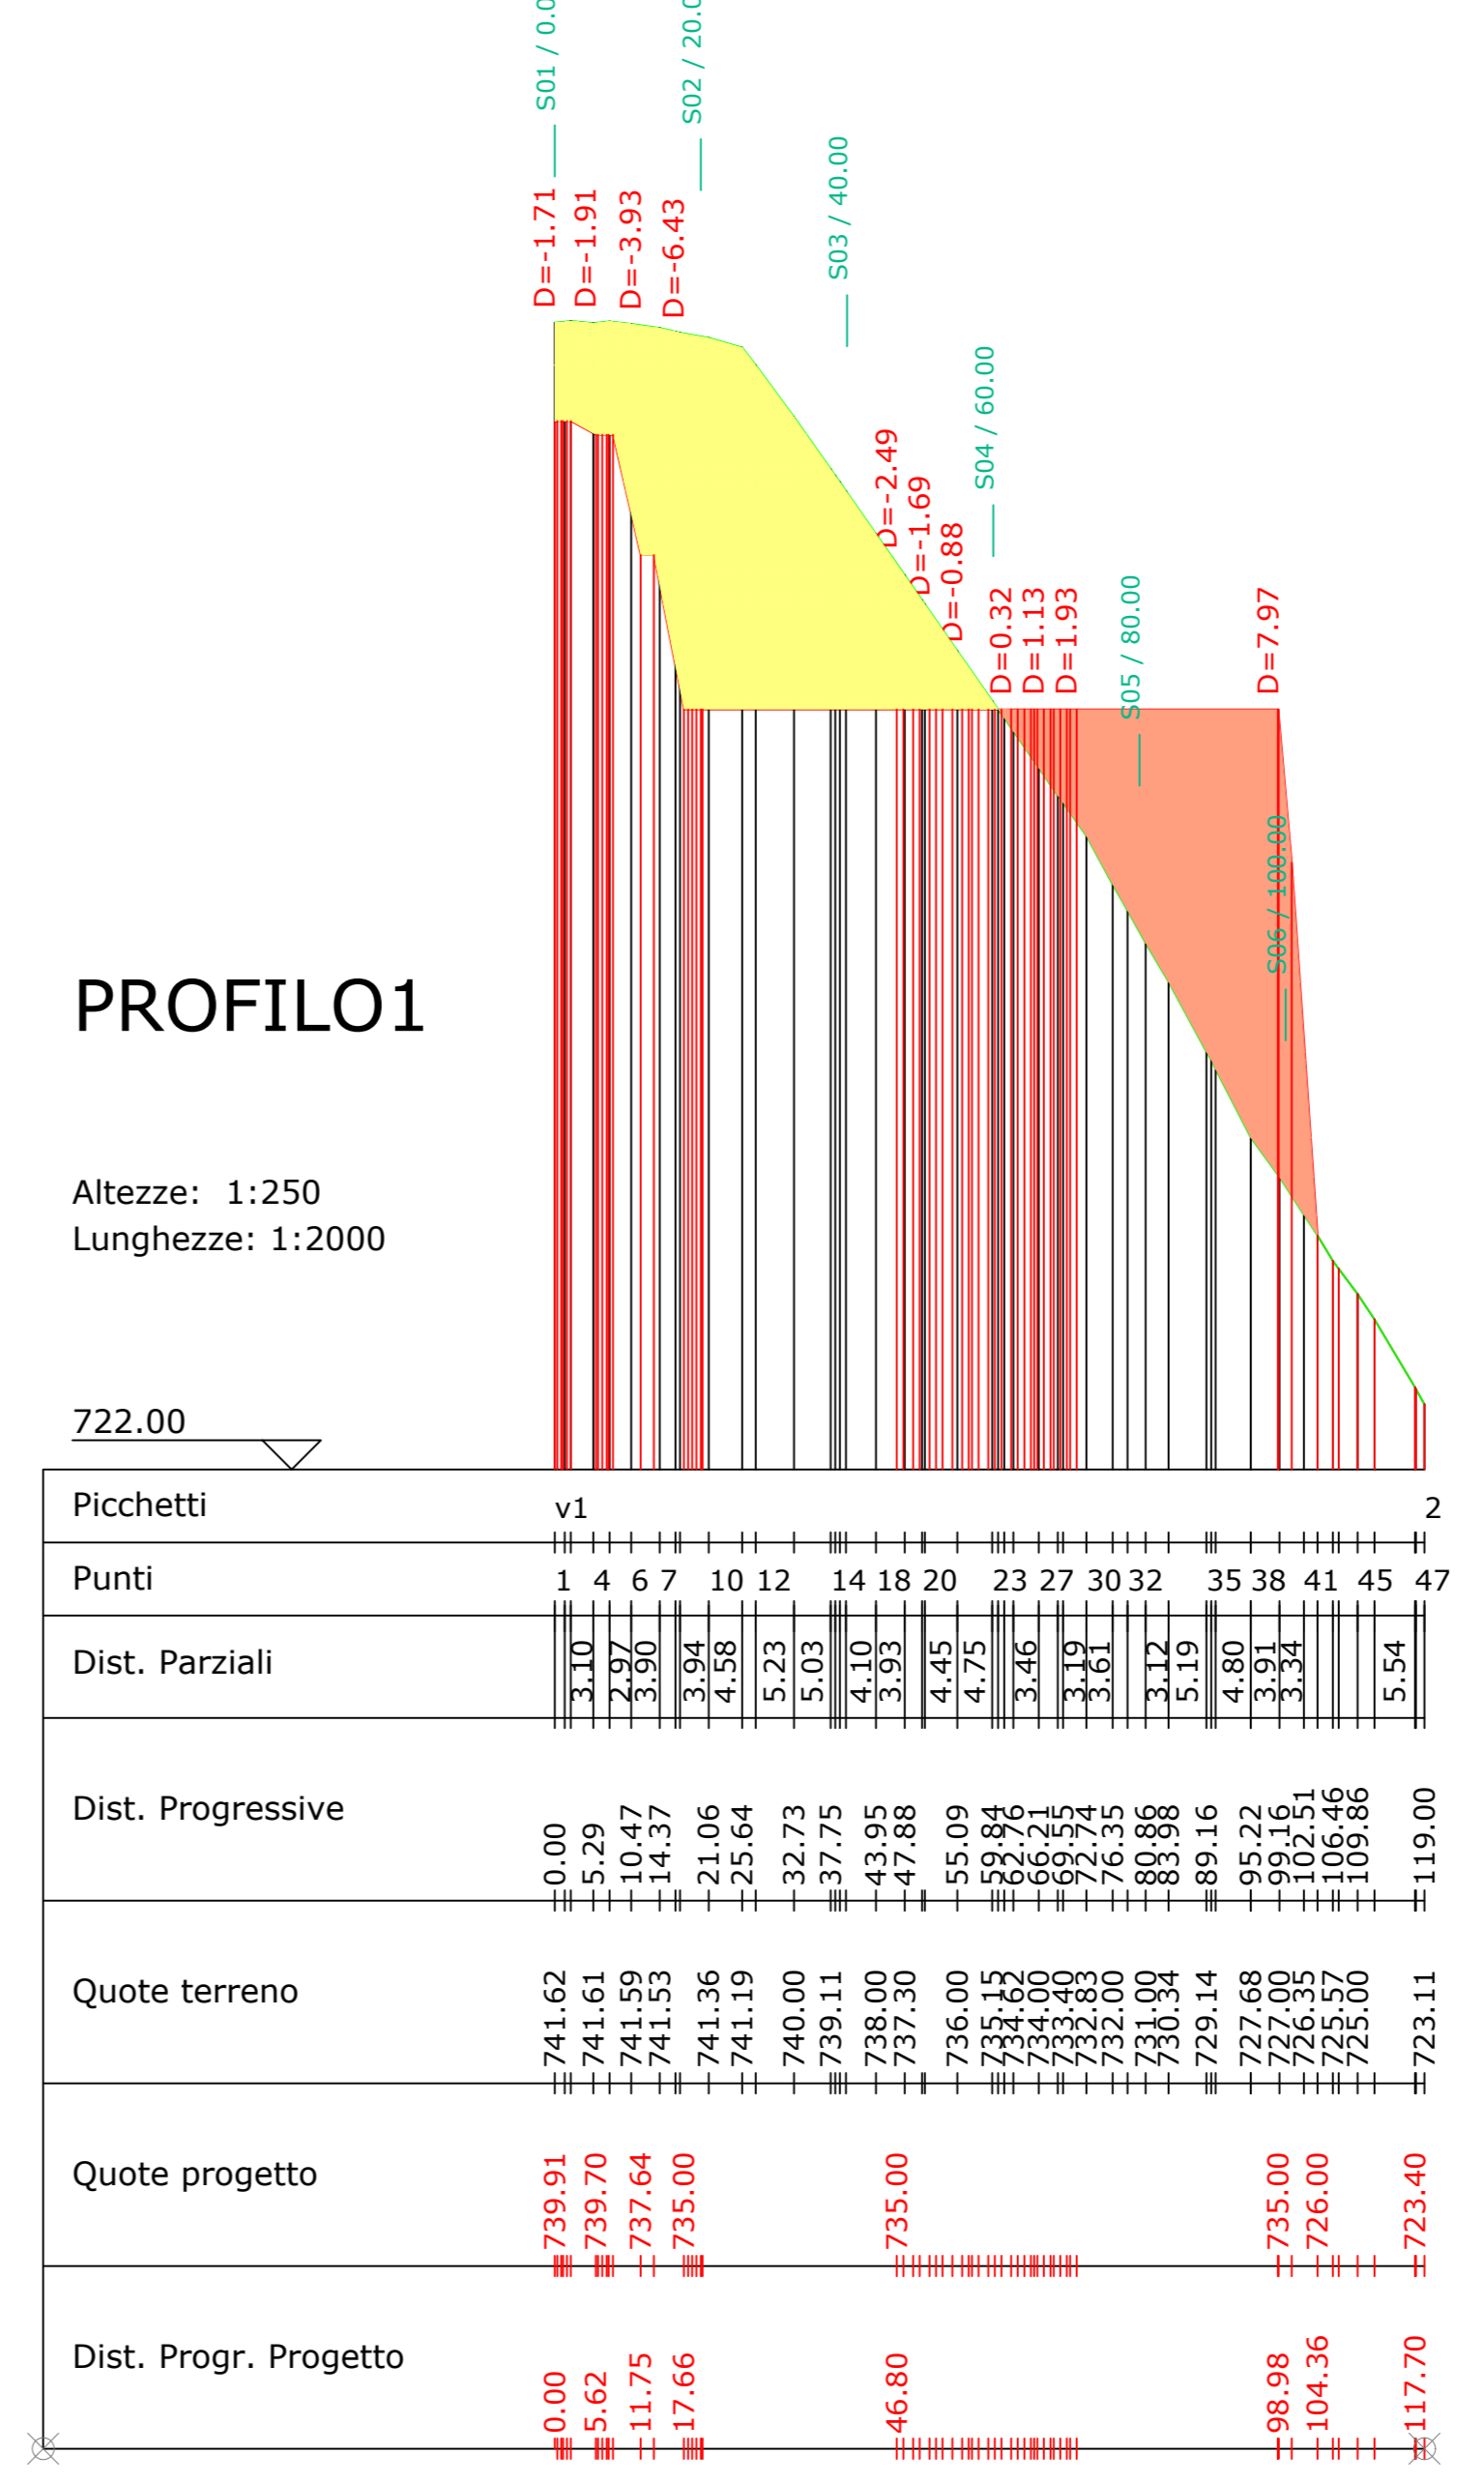

PROFILO1

Altezze: 1:250
Lunghezza: 1:2000

Regionale: Molise, Provinciale: Campobasso, Comune di Riccia, Comune di Corchamaggiore

Committente: **RWE**
RWE RENEWABLES ITALIA S.R.L.
via Andrea Doria, 41/G - 00192 Roma
P.IVA/C.F. 06400370968
PEC: rwenewablesitaliasrl@legalmail.it

Titolo del Progetto: **REALIZZAZIONE DI UN IMPIANTO PER LA PRODUZIONE DI ENERGIA ELETTRICA DA FONTE EOLICA NEI COMUNI DI RICCIA (CB) E CERCEMAGGIORE (CB).**

Documento: PROGETTO DEFINITIVO OPERE CIVILI N° Documento: PERI_D_28.a.17

ID PROGETTO: PERI DISCIPLINA: PD TIPOLOGIA: D FORMATO: 991*617

Elaborato: Profilo e sezioni della piazzola WTG R6_rev1

FOGLIO: 1 di 1 SCALA: VARIE Nome file: PERI_D_28.a.17.pdf

Progettazione: ENERGY & ENGINEERING S.R.L. Progettista: Ing. Davide G. Trivelli

ENERGY & ENGINEERING S.R.L.
Via XXIII Luglio 139
83044 - Bisaccia (AV)
P.IVA 02818900647
Tel./Fax 082781480
pec: energyengineering@legalmail.it

| Rev. | Data Revisione | Descrizione Revisione | Redatto | Controllato | Approvato |
|------|----------------|-----------------------|----------------------|----------------------|----------------------|
| 0 | 27/12/2022 | PRIMA EMISSIONE | ENERGY & ENGINEERING | ENERGY & ENGINEERING | ENERGY & ENGINEERING |
| 1 | 14/09/2023 | REVISIONE | ENERGY & ENGINEERING | ENERGY & ENGINEERING | ENERGY & ENGINEERING |