S01

Area di Sterro: -0.04
Area di Riporto: 0.00

Altezze: 1:250
Lunghezze: 1:2000

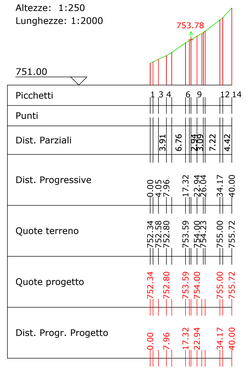

S03

Area di Sterro: -74.20
Area di Riporto: 0.00

Altezze: 1:250
Lunghezze: 1:2000

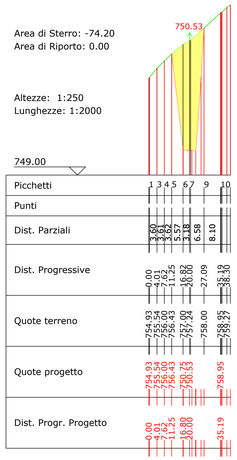

S05

Area di Sterro: -101.69
Area di Riporto: 0.00

Altezze: 1:250
Lunghezze: 1:2000

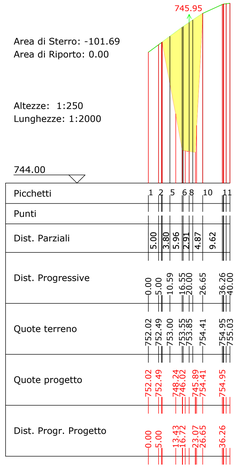

S07

Area di Sterro: -103.32
Area di Riporto: 0.00

Altezze: 1:250
Lunghezze: 1:2000

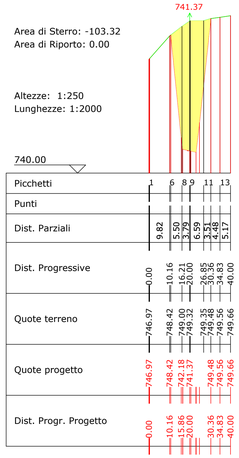

S09

Area di Sterro: -83.39
Area di Riporto: 0.00

Altezze: 1:250
Lunghezze: 1:2000

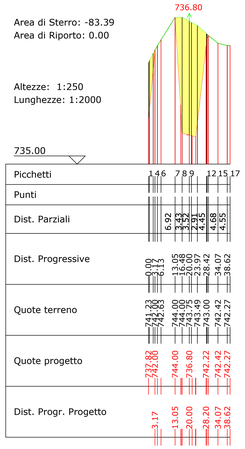

S02

Area di Sterro: -44.81
Area di Riporto: 0.00

Altezze: 1:250
Lunghezze: 1:2000

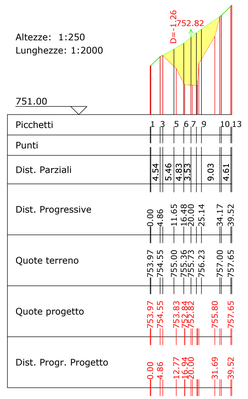

S04

Area di Sterro: -99.17
Area di Riporto: 0.00

Altezze: 1:250
Lunghezze: 1:2000

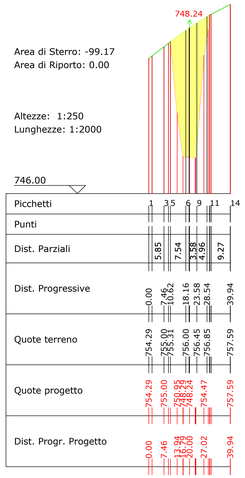

S06

Area di Sterro: -106.12
Area di Riporto: 0.00

Altezze: 1:250
Lunghezze: 1:2000

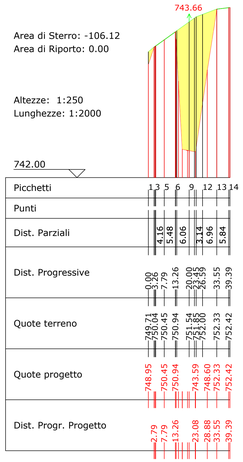

S08

Area di Sterro: -93.16
Area di Riporto: 0.00

Altezze: 1:250
Lunghezze: 1:2000

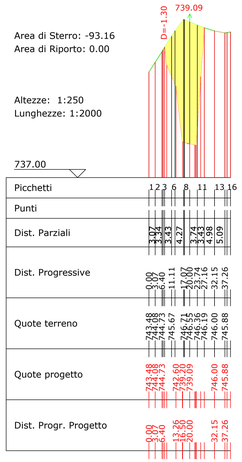

PROFILO2

Caratteristiche Tracciato di Progetto

Quota Monte	754.50
Quota Valle	735.10
Lungh. Proiezione	174.78
Lungh. Sviluppo	175.94
Dislivello	19.40
Pendenza Minima	9.58 %
Pendenza Massima	20.67 %
Pendenza Media	11.59 %

Pendenza Livellette	Diff. di Quota / Distanza / Pendenza	H= -1.02 / L= 20.48 / P = -5%	H= -2.38 / L= 20.81 / P = -11.44%	H= -2.48 / L= 21.66 / P = -11.44%	H= -2.38 / L= 20.81 / P = -11.44%	H= -2.50 / L= 21.79 / P = -11.45%	H= -2.48 / L= 21.66 / P = -11.44%	H= -2.29 / L= 20.01 / P = -11.45%	H= -2.48 / L= 21.64 / P = -11.44%

PROFILO2

Altezze: 1:250
Lunghezze: 1:2000

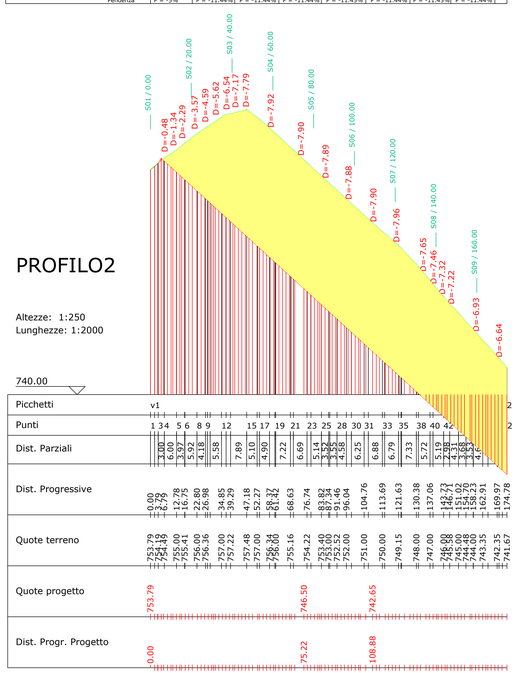

Regione Molise | Provincia di Campobasso | Comune di Riccia | Comune di Cercemaggiore

Committente:

RWE

RWE RENEWABLES ITALIA S.R.L.
via Andrea Doria, 41/G - 00192 Roma
P.IVA/C.F. 06403370968
PEC: rwerenewablesitaliasrl@legalmail.it

Titolo del Progetto:

REALIZZAZIONE DI UN IMPIANTO PER LA PRODUZIONE DI ENERGIA ELETTRICA DA FONTE EOLICA NEI COMUNI DI RICCIA (CB) E CERCEMAGGIORE (CB).

Documento: **PROGETTO DEFINITIVO OPERE CIVILI**

N° Documento: PERI_D_28.a.18

ID PROGETTO:	PERI	DISCIPLINA:	PD	TIPOLOGIA:	D	FORMATO:	1263*594

Elaborato: Profilo e sezioni della strada di accesso alla WTG R6_rev1

FOGLIO:	1 di 1	SCALA:	VARIE	Nome file:	PERI_D_28.a.18.pdf

Progettazione:

ENERGY & ENGINEERING S.R.L.
Via XXIII Luglio 139
83044 - Bisaccia (AV)
P.IVA 02618900647
Tel./Fax. 0827/81480
pec: energyengineering@legalmail.it

Progettista:

Ing. Davide G. Trivelli

Rev:	Data Revisione	Descrizione Revisione	Redatto	Controllato	Approvato
0	27/12/2022	PRIMA EMISSIONE	ENERGY & ENGINEERING	ENERGY & ENGINEERING	ENERGY & ENGINEERING
1	14/09/2023	REVISIONE	ENERGY & ENGINEERING	ENERGY & ENGINEERING	ENERGY & ENGINEERING