


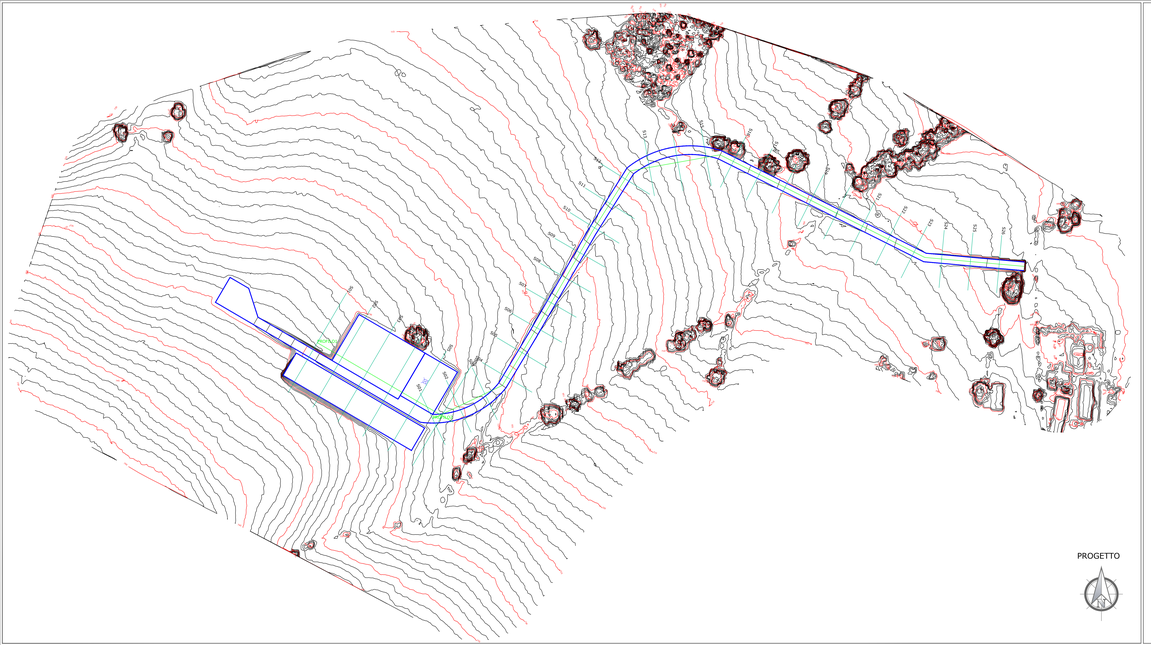


Regione Molise

Provincia di Campobasso

Comune di Riccia

Comune di Cercemaggiore

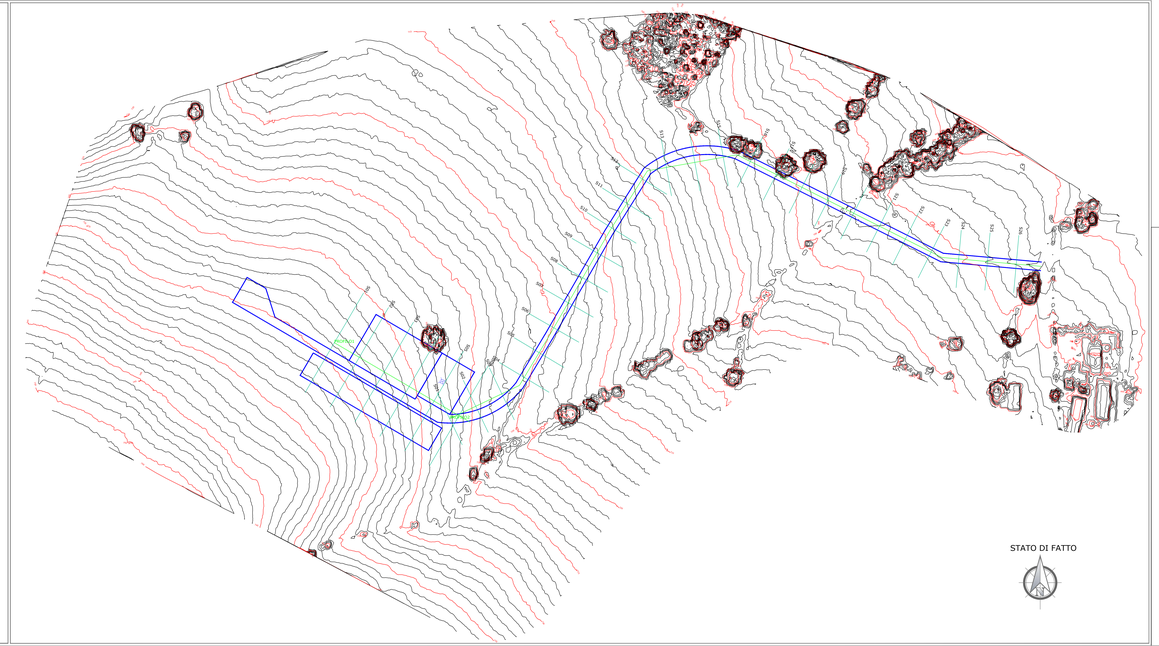Committente:

RWE

RWE RENEWABLES ITALIA S.R.L.
via Andrea Doria, 41/G - 00192 Roma
P.IVA/C.F. 06400370968
PEC: rwerenewablesitaliasrl@legalmail.it

Titolo del Progetto:

**REALIZZAZIONE DI UN IMPIANTO PER LA PRODUZIONE DI ENERGIA ELETTRICA DA FONTE EOLICA NEI COMUNI DI RICCIA (CB) E CERCEMAGGIORE (CB).**

| Documento: | | | | N° Documento: | |
|---|---|---|---|---|---|
| PROGETTO DEFINITIVO OPERE CIVILI | | | | PERI_D_28.a.22 | |
| ID PROGETTO: | PERI | DISCIPLINA: | PD | TIPOLOGIA: | D |
| | | | | FORMATO: | 1784*445 |

Elaborato: Piano quotato a curve di livello della WTG R8_rev1

| FOGLIO: | 1 di 1 | SCALA: | 1:1.000 | Nome file: | PERI_D_28.a.22.pdf |
|---|---|---|---|---|---|

**Progettazione:**

ENERGY & ENGINEERING S.R.L.
Via XXIII Luglio 139
83044 - Bisaccia (AV)
P.IVA 02618900647
Tel./Fax: 0827/81480
pec: energyengineering@legalmail.it

**Progettista:**

Ing. Davide G. Trivelli

| Rev: | Data Revisione | Descrizione Revisione | Redatto | Controllato | Approvato |
|---|---|---|---|---|---|
| 0 | 27/12/2022 | PRIMA EMISSIONE | ENERGY & ENGINEERING | ENERGY & ENGINEERING | ENERGY & ENGINEERING |
| 1 | 14/09/2023 | REVISIONE | ENERGY & ENGINEERING | ENERGY & ENGINEERING | ENERGY & ENGINEERING |
| | | | | | |
| | | | | | |
| | | | | | |