S01

Altezze: 1:250
Lunghezze: 1:2000

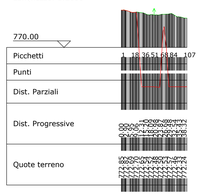

S02

Area di Sterro: -77.19
Area di Riporto: 0.02

Altezze: 1:250
Lunghezze: 1:2000

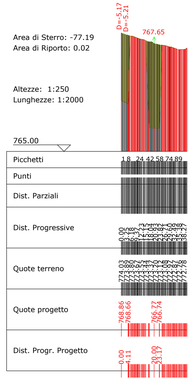

S03

Area di Sterro: -55.06
Area di Riporto: 0.02

Altezze: 1:250
Lunghezze: 1:2000

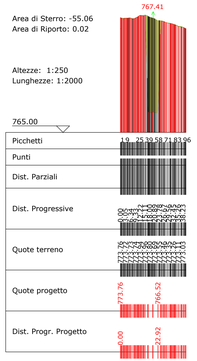

S04

Area di Sterro: -48.82
Area di Riporto: 0.02

Altezze: 1:250
Lunghezze: 1:2000

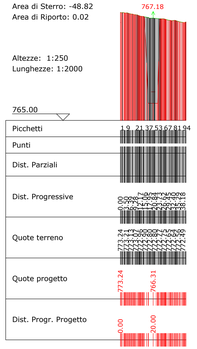

S05

Area di Sterro: -47.13
Area di Riporto: 0.00

Altezze: 1:250
Lunghezze: 1:2000

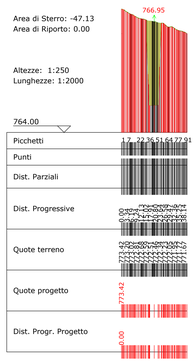

S06

Area di Sterro: -62.19
Area di Riporto: 0.05

Altezze: 1:250
Lunghezze: 1:2000

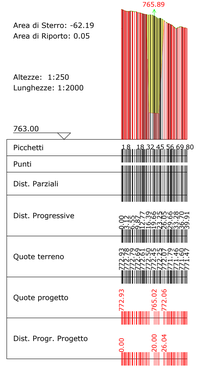

S07

Area di Sterro: -64.81
Area di Riporto: 0.01

Altezze: 1:250
Lunghezze: 1:2000

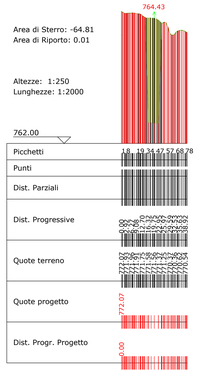

S08

Area di Sterro: -45.56
Area di Riporto: 0.06

Altezze: 1:250
Lunghezze: 1:2000

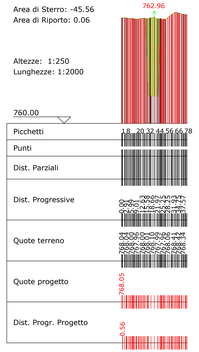

S09

Area di Sterro: -40.35
Area di Riporto: 0.01

Altezze: 1:250
Lunghezze: 1:2000

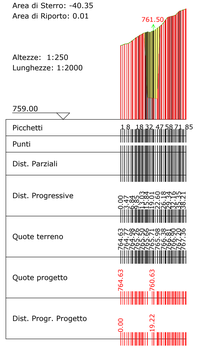

S10

Area di Sterro: -33.19
Area di Riporto: 0.02

Altezze: 1:250
Lunghezze: 1:2000

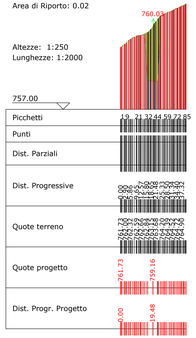

S11

Area di Sterro: -14.08
Area di Riporto: 0.03

Altezze: 1:250
Lunghezze: 1:2000

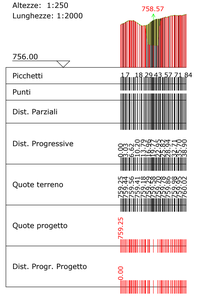

S12

Area di Sterro: -1.74
Area di Riporto: 0.04

Altezze: 1:250
Lunghezze: 1:2000

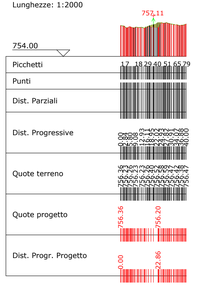

S13

Area di Sterro: -0.02
Area di Riporto: 2.25

Altezze: 1:250
Lunghezze: 1:2000

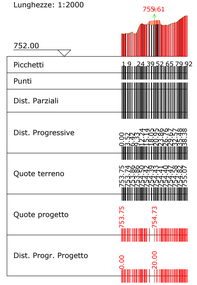

S14

Area di Sterro: -6.30
Area di Riporto: 0.02

Altezze: 1:250
Lunghezze: 1:2000

PROFILO2

Caratteristiche Tracciato di Progetto

Quota Monte	767.85
Quota Valle	753.88
Lungh. Proiezione	257.25
Lungh. Sviluppo	257.74
Dislivello	13.97
Pendenza Minima	-1.06 %
Pendenza Massima	-8.74 %
Pendenza Media	5.48 %

Pendenza Livellette

Diff. di Quota		H= -0.34	H= -0.24	H= -0.35	H= -0.32	H= -1.52	H= -1.69	H= -1.50	H= -1.46	H= -1.44	H= -1.74	H= -1.55	H= -1.77
Distanza		L= 32.09	L= 30.05	L= 40.00	L= 40.00	L= 40.00	L= 40.00	L= 40.00	L= 40.00	L= 40.00	L= 40.00	L= 40.00	L= 40.00
Pendenza		i= -1.06 %	i= -0.80 %	i= -0.88 %	i= -0.80 %	i= -3.80 %	i= -4.22 %	i= -3.75 %	i= -3.65 %	i= -3.60 %	i= -4.35 %	i= -3.88 %	i= -4.42 %

PROFILO2

Altezze: 1:250
Lunghezze: 1:2000

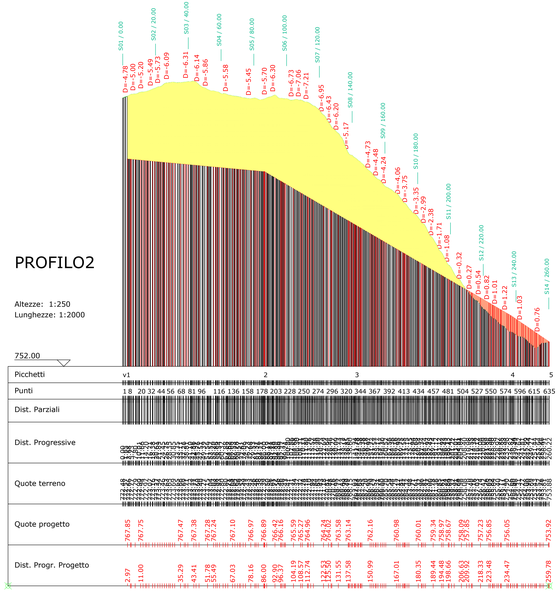

Regione Molise | Provincia di Campobasso | Comune di Riccia | Comune di Cercemaggiore

Committente:

RWE

RWE RENEWABLES ITALIA S.R.L.
via Andrea Doria, 41/G - 00192 Roma
P.IVA/C.F. 06403370968
PEC: rwerenewablesitalias@legalmail.it

Titolo del Progetto:

REALIZZAZIONE DI UN IMPIANTO PER LA PRODUZIONE DI ENERGIA ELETTRICA DA FONTE EOLICA NEI COMUNI DI RICCIA (CB) E CERCEMAGGIORE (CB).

Documento: **PROGETTO DEFINITIVO OPERE CIVILI** | N° Documento: **PERI_D_28.a.27**

ID PROGETTO:	PERI	DISCIPLINA:	PD	TIPOLOGIA:	D	FORMATO:	157'630

Elaborato: Profilo e sezioni della strada di accesso alla WTG R9_rev1

FOGLIO:	1 di 1	SCALA:	VARIE	Nome file:	PERI_D_28.a.27.pdf

Progettazione:

ENERGY & ENGINEERING S.R.L.
Via XXIII Luglio 108
83044 - Bisaccia (AV)
P.IVA 02618900647
Tel./Fax: 0827816480
pec: energyandengineering@legalmail.it

Progettista:

Ing. Davide G. Trivelli

Rev.	Data Revisione	Descrizione Revisione	Redatto	Controllato	Approvato
0	27/12/2022	PRIMA EMISSIONE	ENERGY & ENGINEERING	ENERGY & ENGINEERING	ENERGY & ENGINEERING
1	14/06/2023	REVISIONE	ENERGY & ENGINEERING	ENERGY & ENGINEERING	ENERGY & ENGINEERING