PROFILO2

Caratteristiche Tracciato di Progetto

Quota Monte	728.39
Quota Valle	709.39
Lungh. Proiezione	503.01
Lungh. Sviluppo	504.38
Dislivello	19.00
Pendenza Minima	0.00 %
Pendenza Massima	14.38 %
Pendenza Media	8.55 %

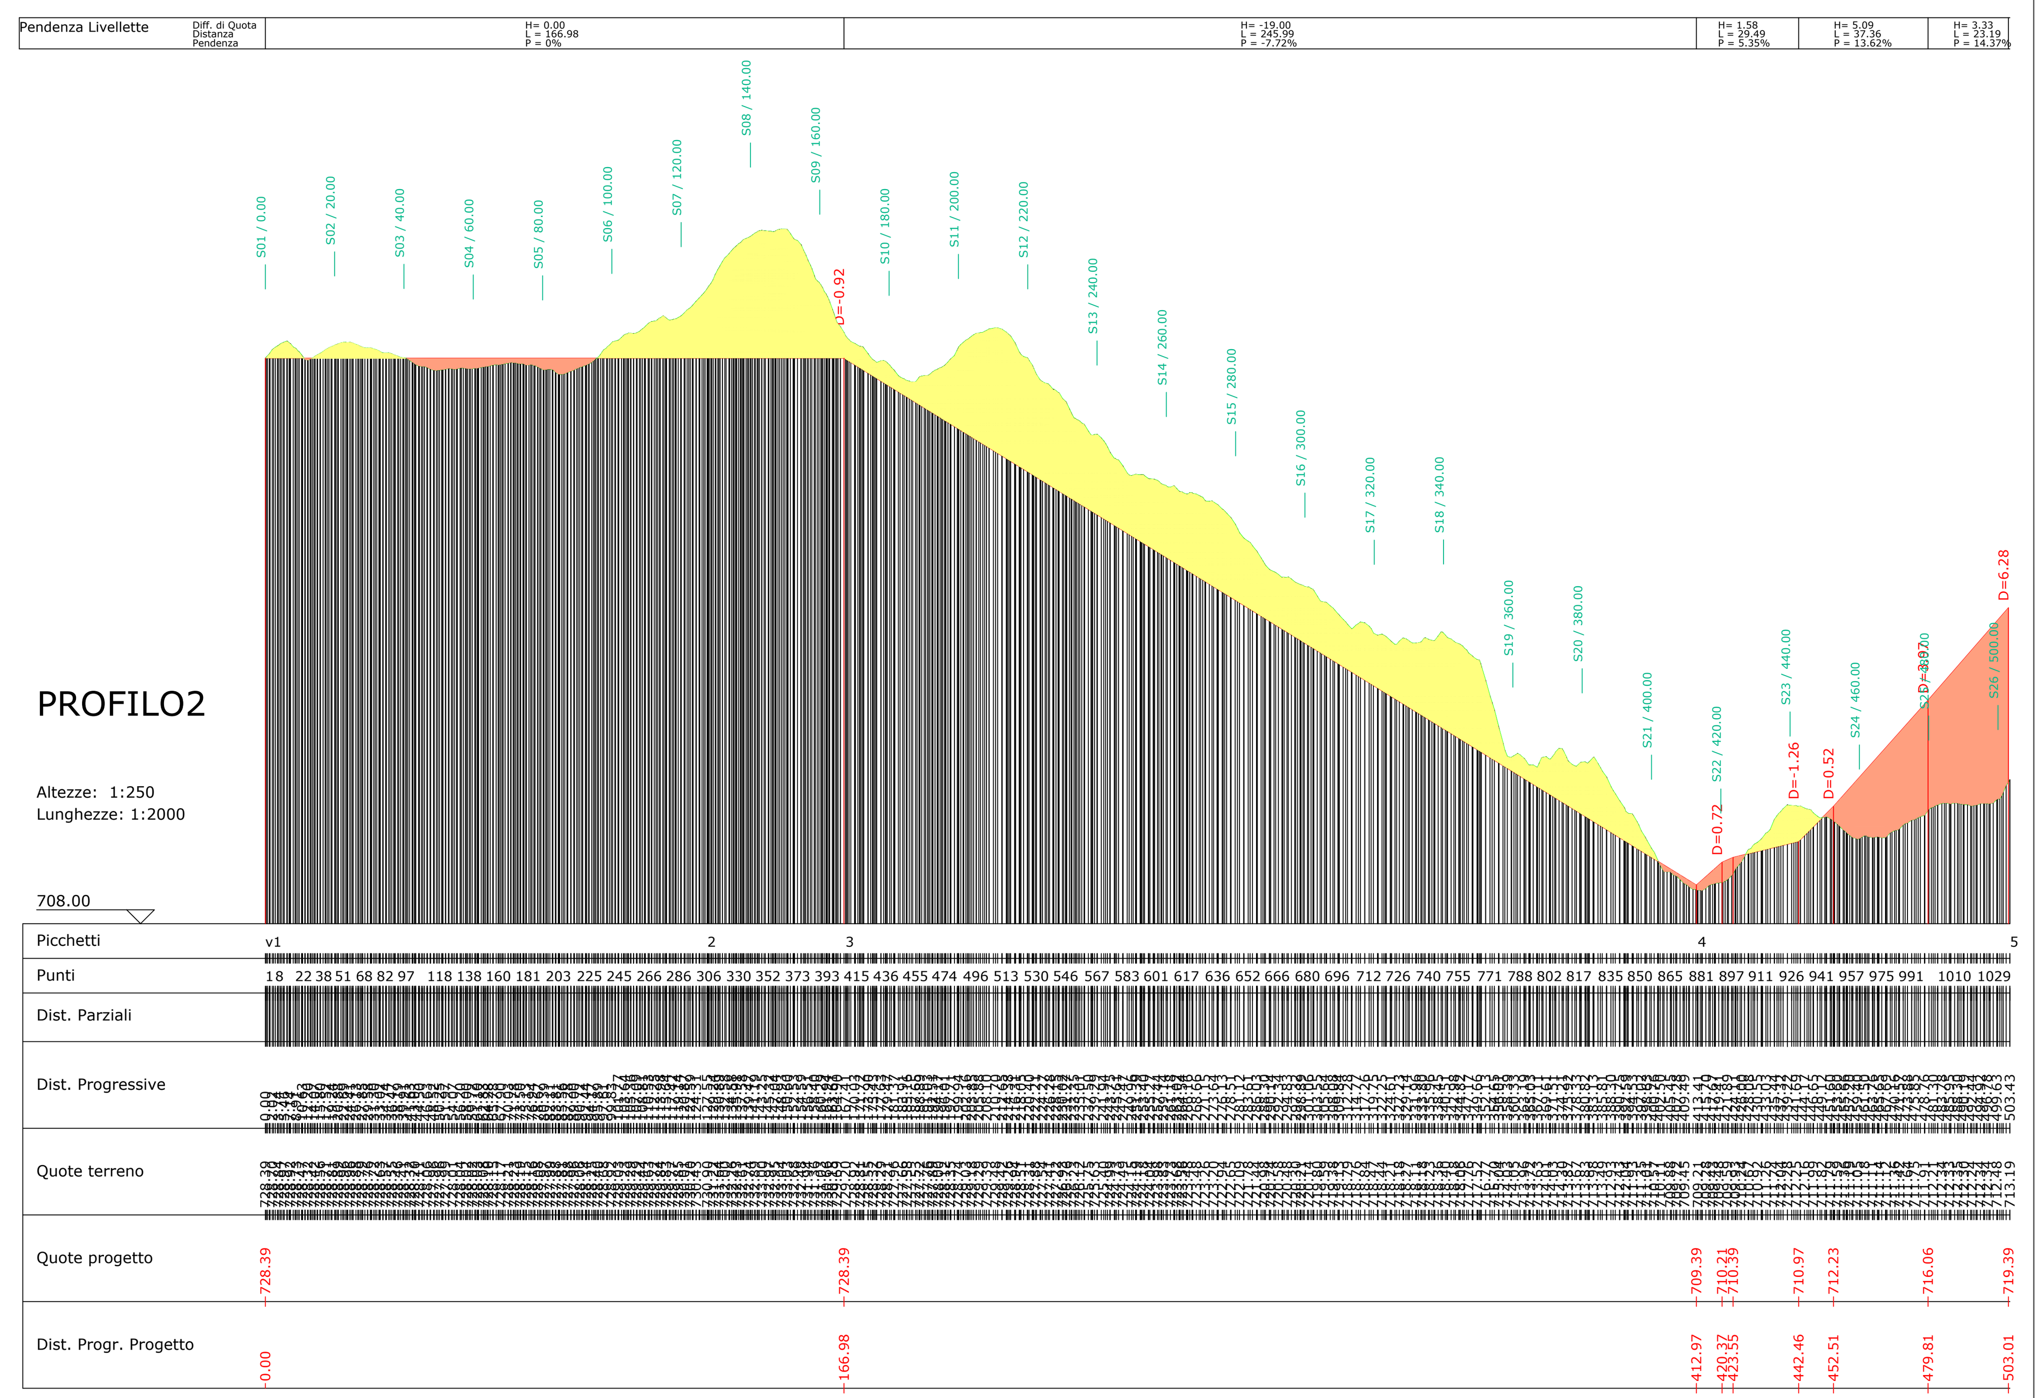

Regione Molise | Provincia di Campobasso | Comune di Riccia | Comune di Cercemaggiore

Committente: RWE

RWE RENEWABLES ITALIA S.R.L.
via Andrea Doria, 41/G - 00192 Roma
P.IVA/C.F. 06400370968
PEC: rwerenewablesitaliasrl@legalmail.it

Titolo del Progetto:

REALIZZAZIONE DI UN IMPIANTO PER LA PRODUZIONE DI ENERGIA ELETTRICA DA FONTE EOLICA NEI COMUNI DI RICCIA (CB) E CERCEMAGGIORE (CB).

Documento: **PROGETTO DEFINITIVO OPERE CIVILI**				N° Documento: PERI_D_28.a.3			
ID PROGETTO:	**PERI**	DISCIPLINA:	**PD**	TIPOLOGIA:	**D**	FORMATO:	**2643*630**
Elaborato: Profilo e sezioni della strada di accesso alla WTG R1_rev1							
FOGLIO:	**1 di 1**	SCALA:	VARIE	Nome file:	PERI_D_28.a.3.pdf		

Progettazione:

ENERGY & ENGINEERING S.R.L.
Via XXIII Luglio 139
83044 - Bisaccia (AV)
P.IVA 02618900647
Tel./Fax. 0827/81480
pec: energyengineering@legalmail.it

Progettista:

Ing. Davide G. Trivelli

Rev:	Data Revisione	Descrizione Revisione	Redatto	Controllato	Approvato
0	**27/12/2022**	**PRIMA EMISSIONE**	**ENERGY & ENGINEERING**	**ENERGY & ENGINEERING**	**ENERGY & ENGINEERING**
1	**14/09/2023**	**REVISIONE**	**ENERGY & ENGINEERING**	**ENERGY & ENGINEERING**	**ENERGY & ENGINEERING**