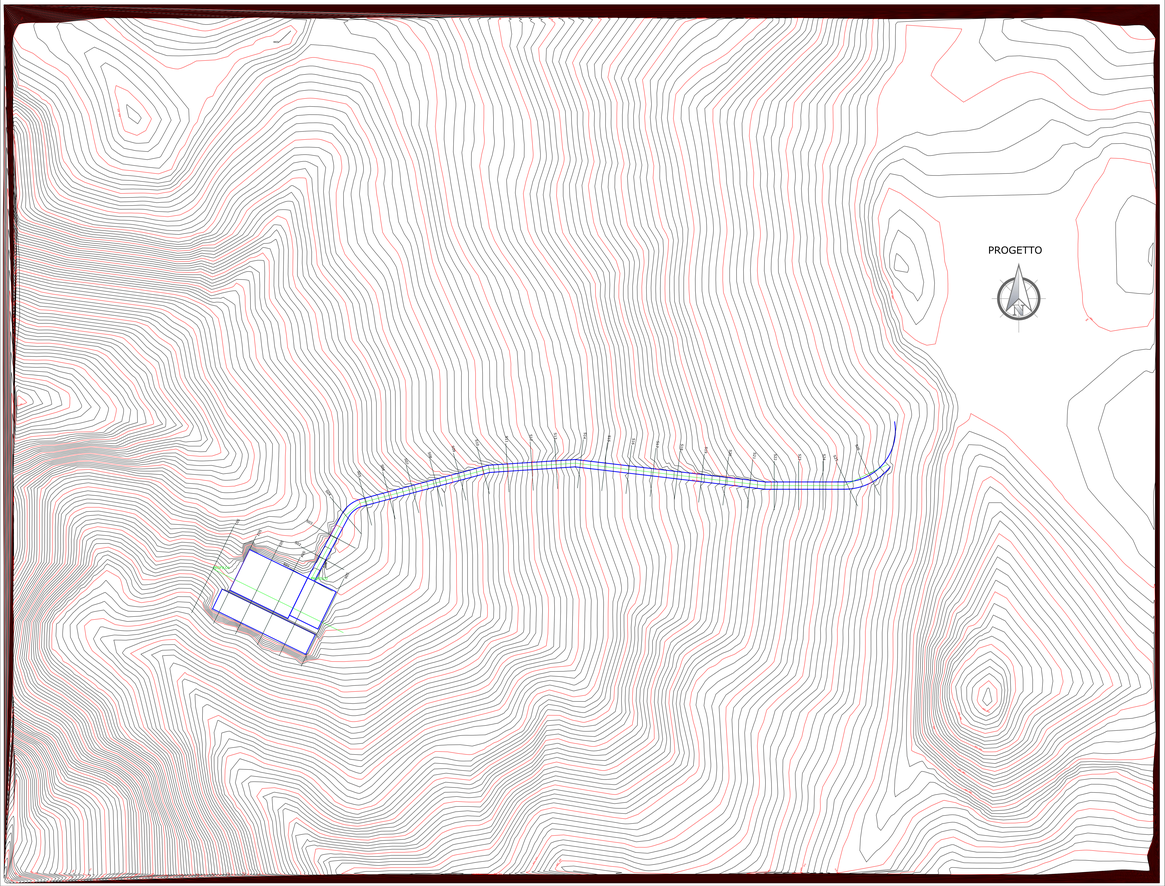

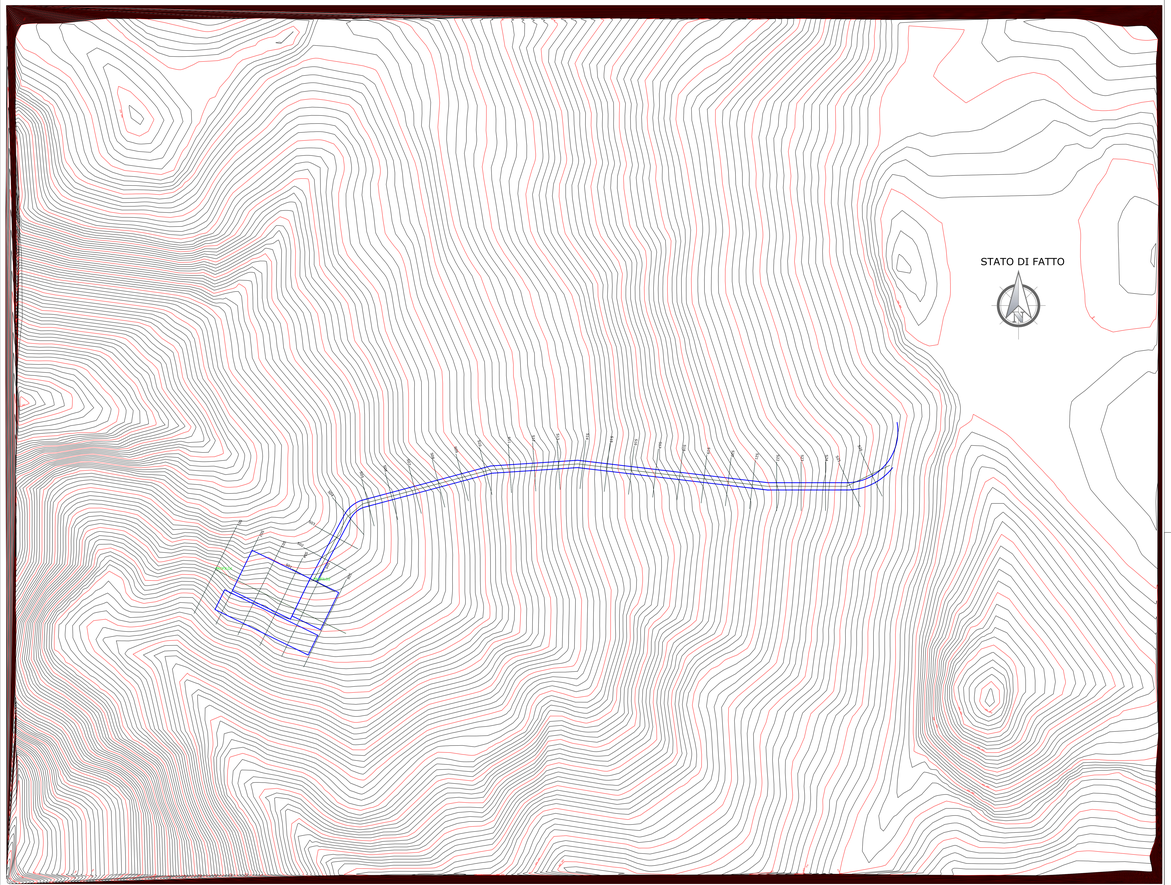

Regione Puglia | Provincia di Foggia | Comune di Ricca | Comune di Cerignola

Committente:

RWE

RWE RENEWABLES ITALIA S.R.L.
via Andrea Costa, 41/D - 00182 Roma
P.IVA 16887251005
PEC: rwerenewablesitalia@legalmail.it

Titolo del Progetto:

REALIZZAZIONE DI UN IMPIANTO PER LA PRODUZIONE DI ENERGIA ELETTRICA DA FONTE EOLICA NEI COMUNI DI RICCIA (CB) E CERCEMAGGIORE (CB).

Descrizione: **PROGETTO DEFINITIVO OPERE CIVILI** — N° Documento: PERI_D_28.a.4

SI-PROGETTO	PERI	DISCIPLINA	PD	TIPOLOGIA	D	SUBNETT.	2112718

Elaborato: Piano quotato a curve di livello delle WTG R2_rev1

FOGLIO	1 di 1	SCALA	1:1.000	Nome file	PERI_D_28.a.pdf

Progettazione:

ENERGY & ENGINEERING S.R.L.
Via XXII Luglio 136
83044 - Bisaccia (AV)
P.IVA 02819350647
Tel./Fax: 0827/81995
pec: energyengineering@legalmail.it

Progettista:

Ing. Davide G. Trivelli

Rev.	Data Emissione	Descrizione Revisione	Redatto	Controllato	Approvato
0	21/12/2022	PRIMA EMISSIONE	ENERGY & ENGINEERING	ENERGY & ENGINEERING	ENERGY & ENGINEERING
1	14/06/2023	REVISIONE	ENERGY & ENGINEERING	ENERGY & ENGINEERING	ENERGY & ENGINEERING