




PLANIMETRIA

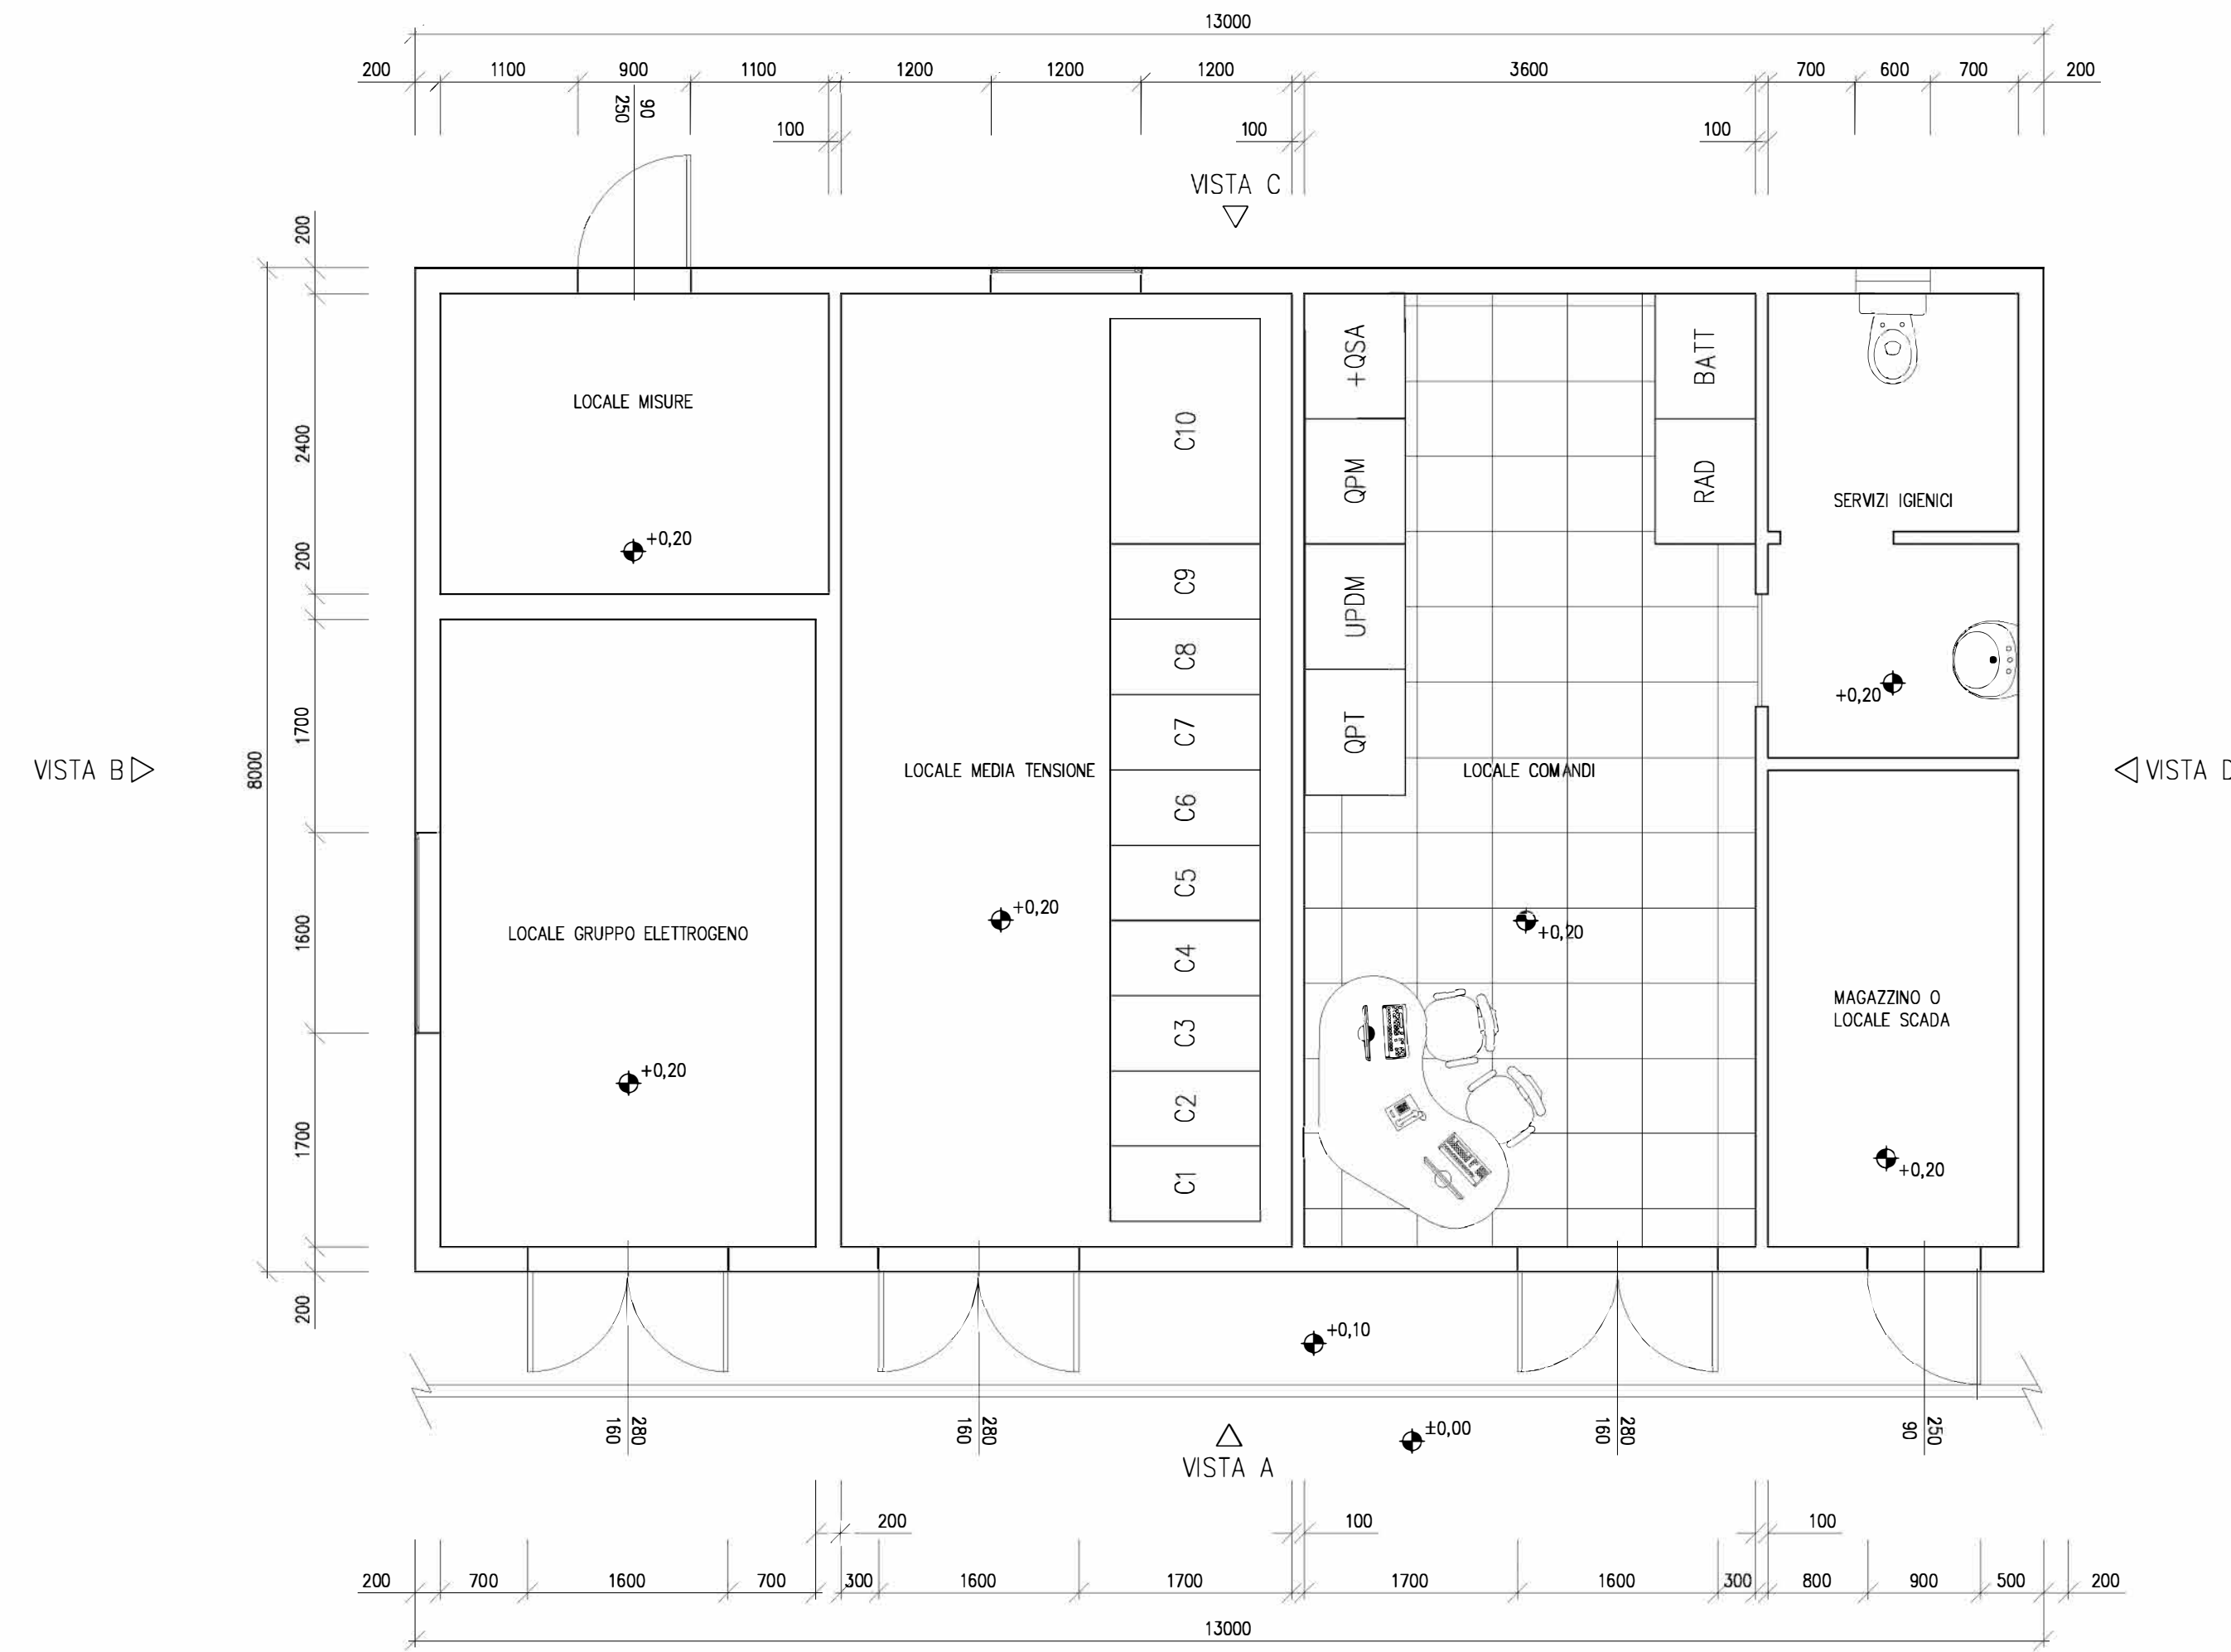


VISTA A

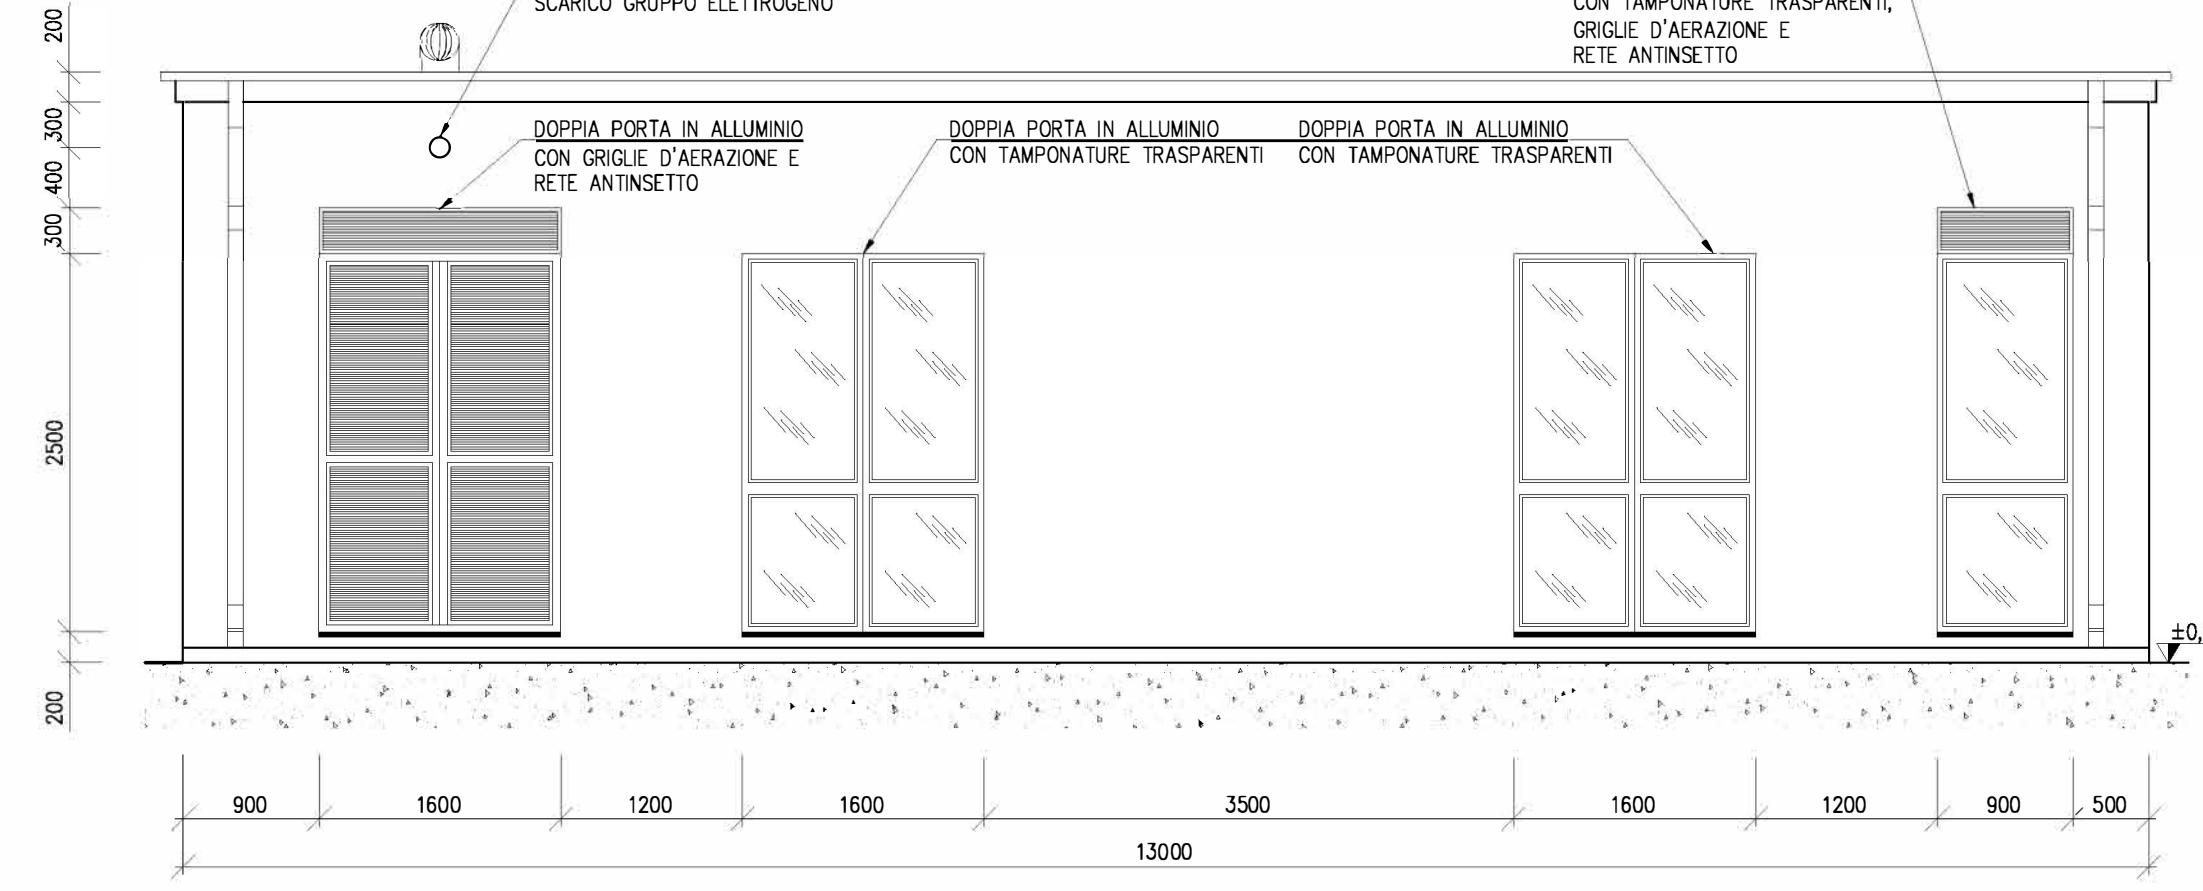


VISTA B

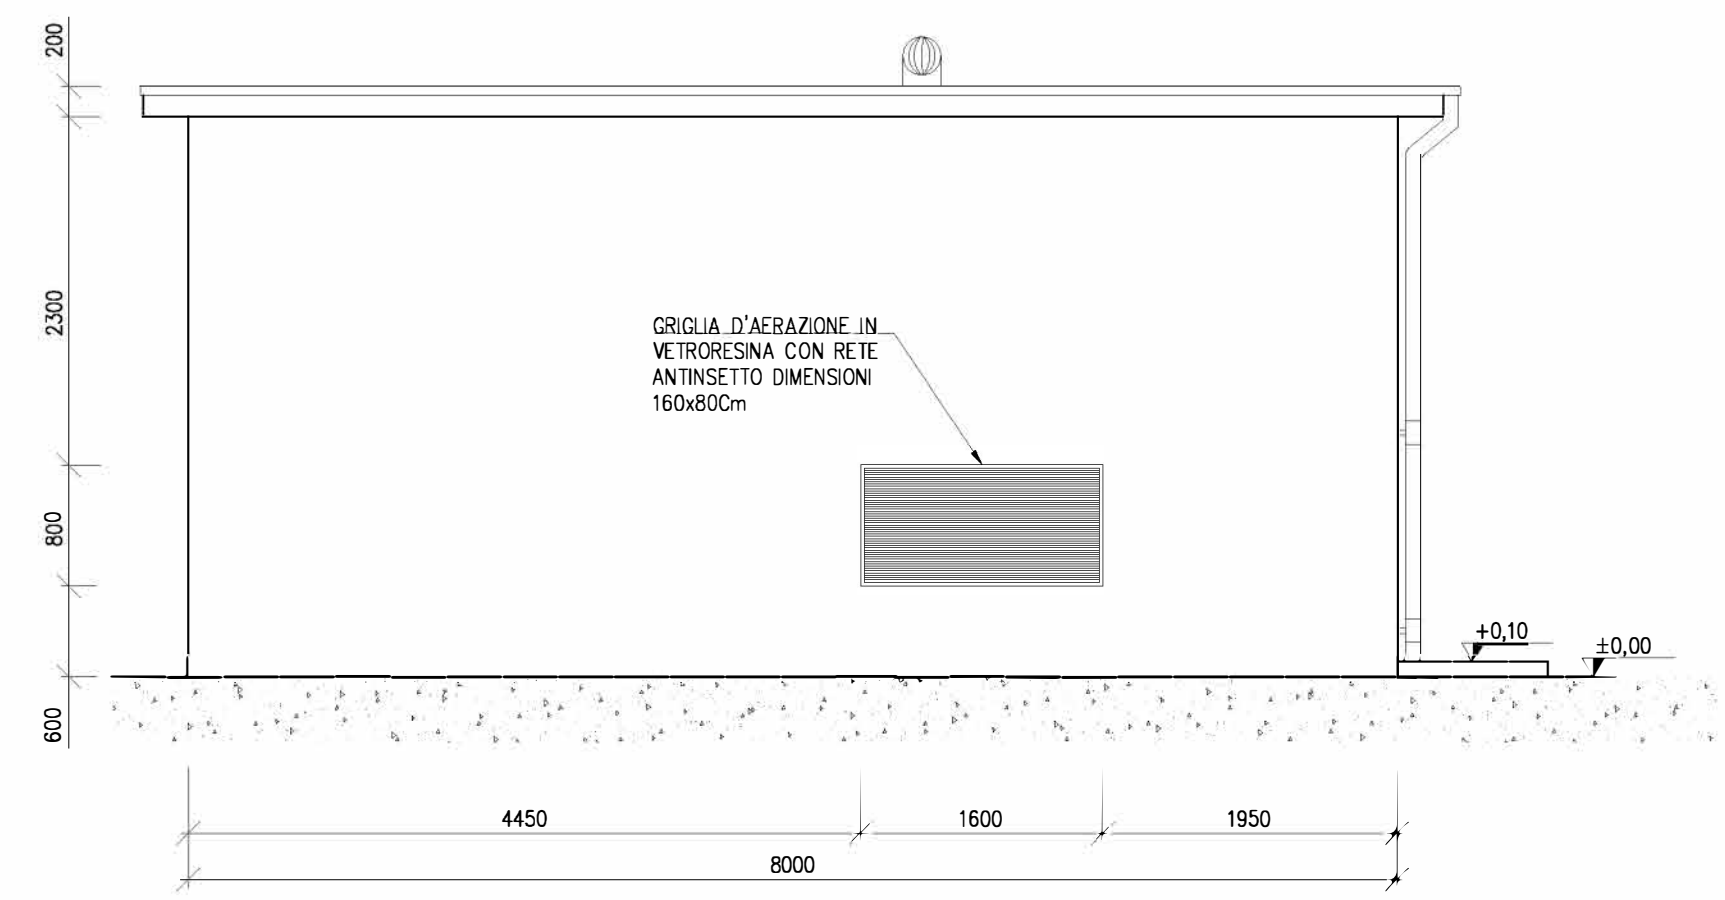


VISTA C

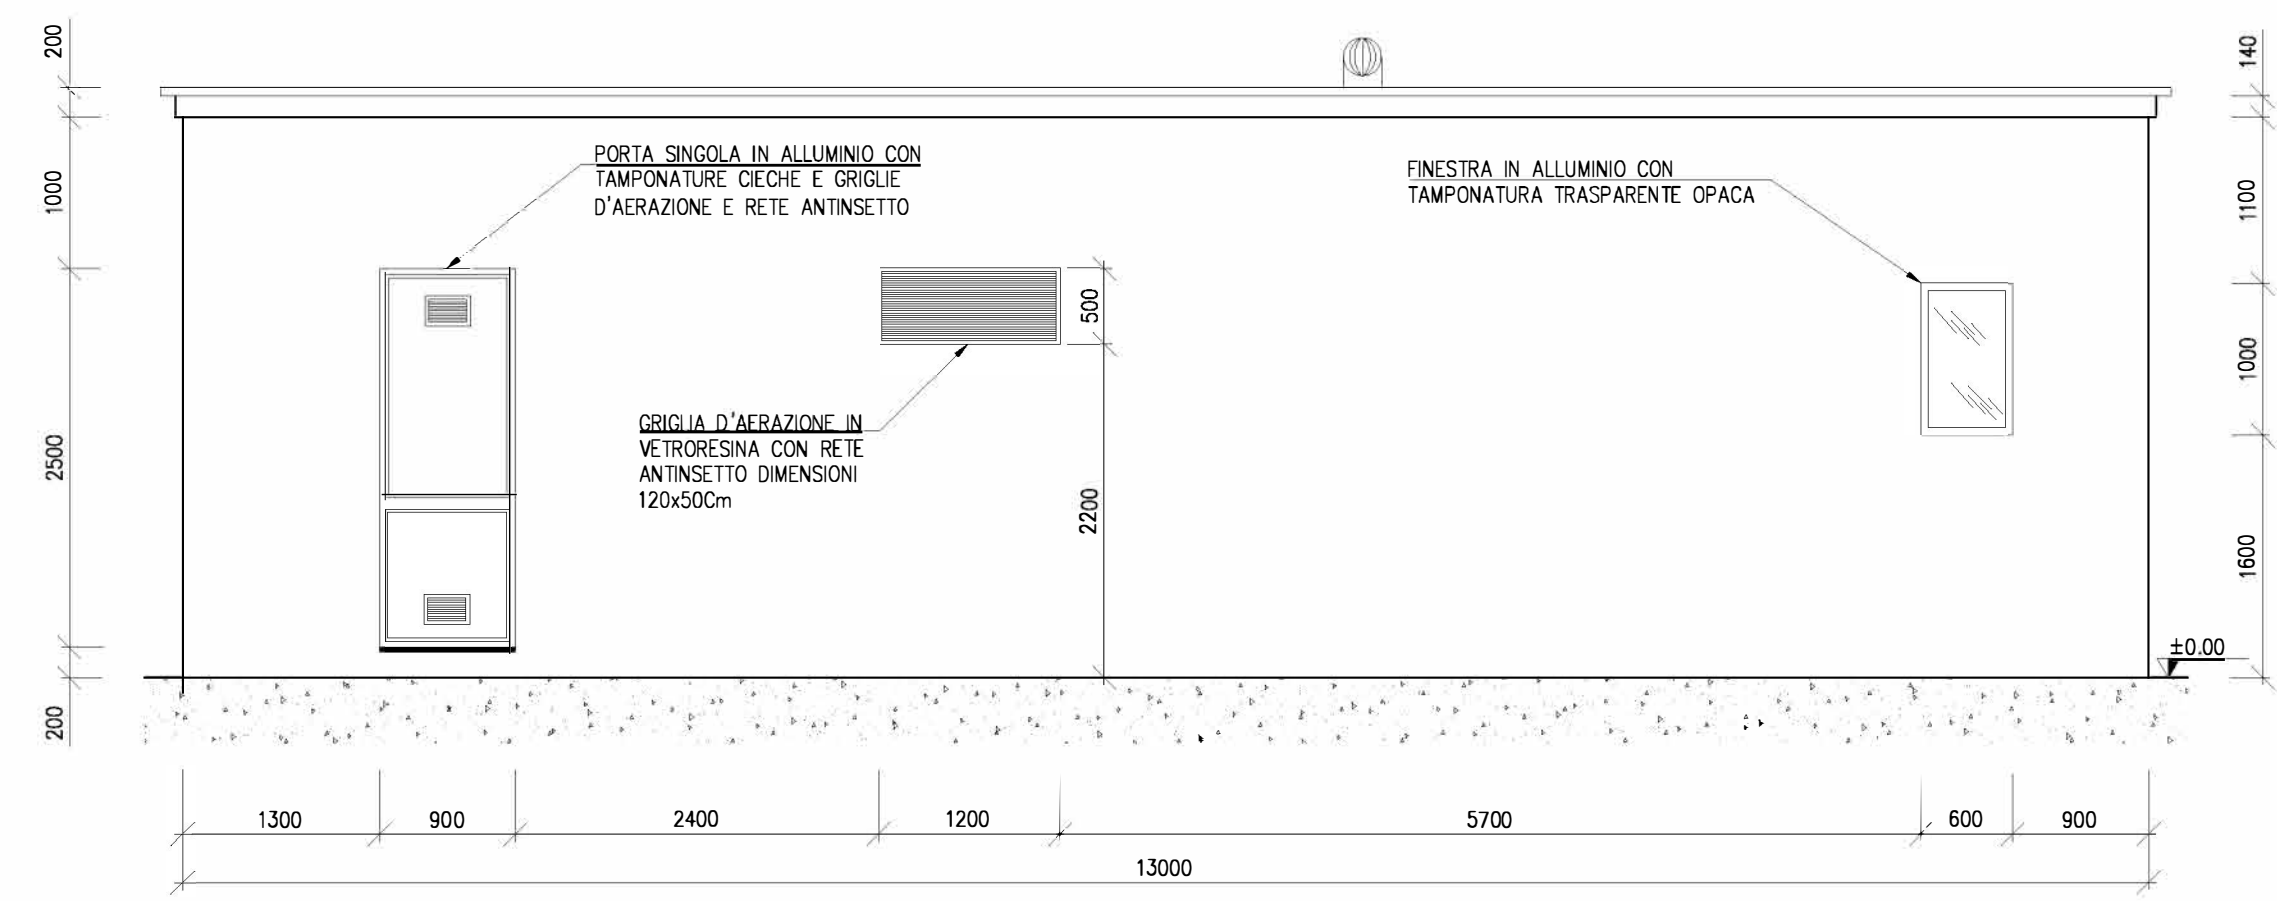

VISTA D

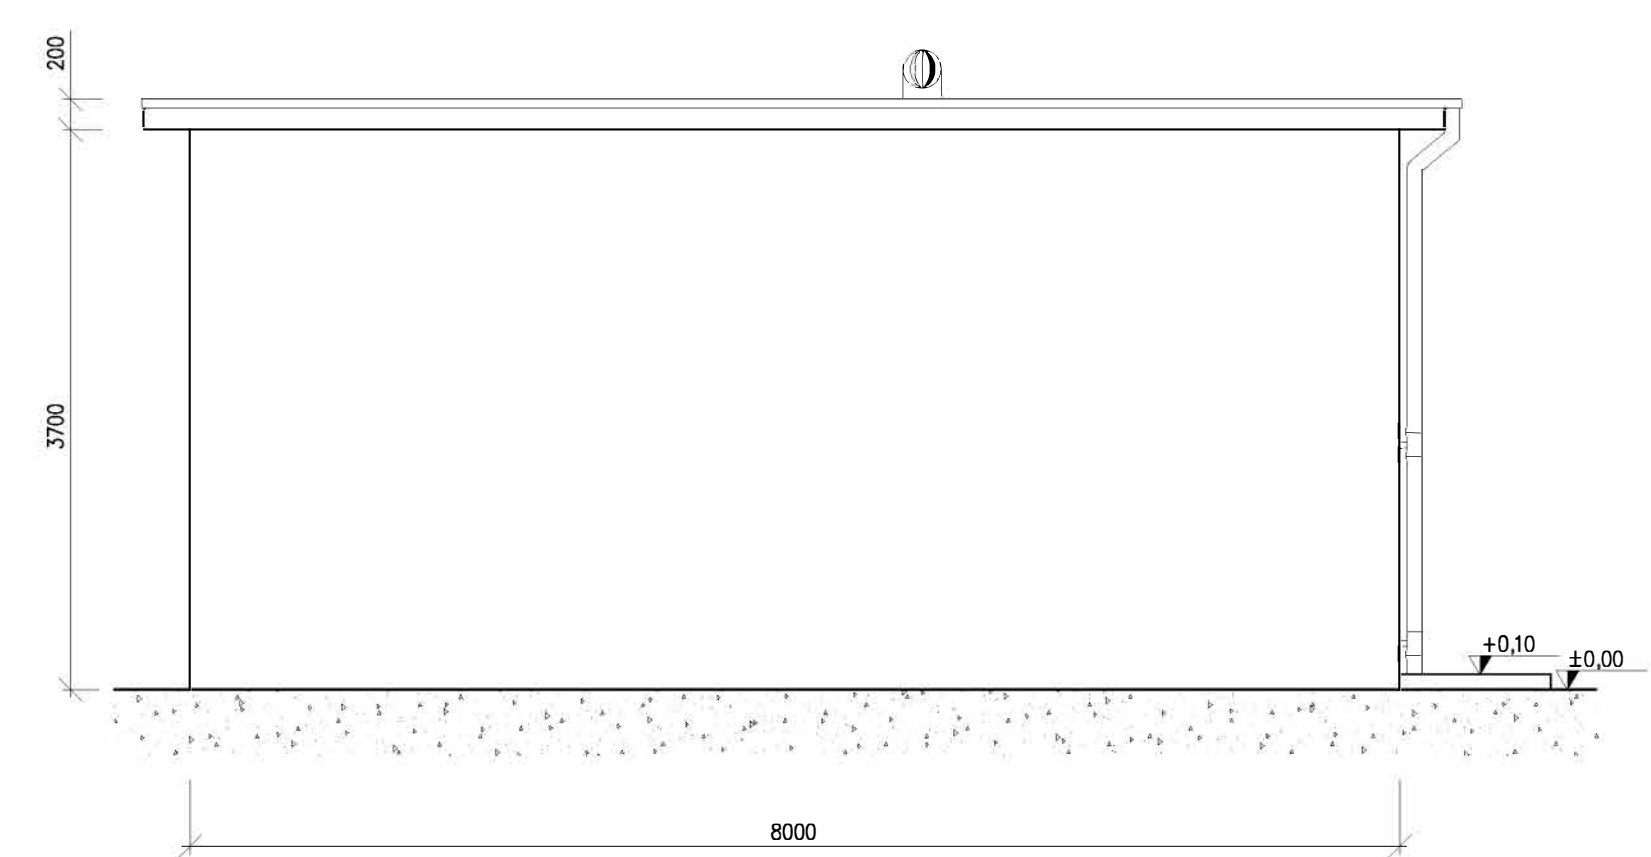

PIANTA COPERTURA

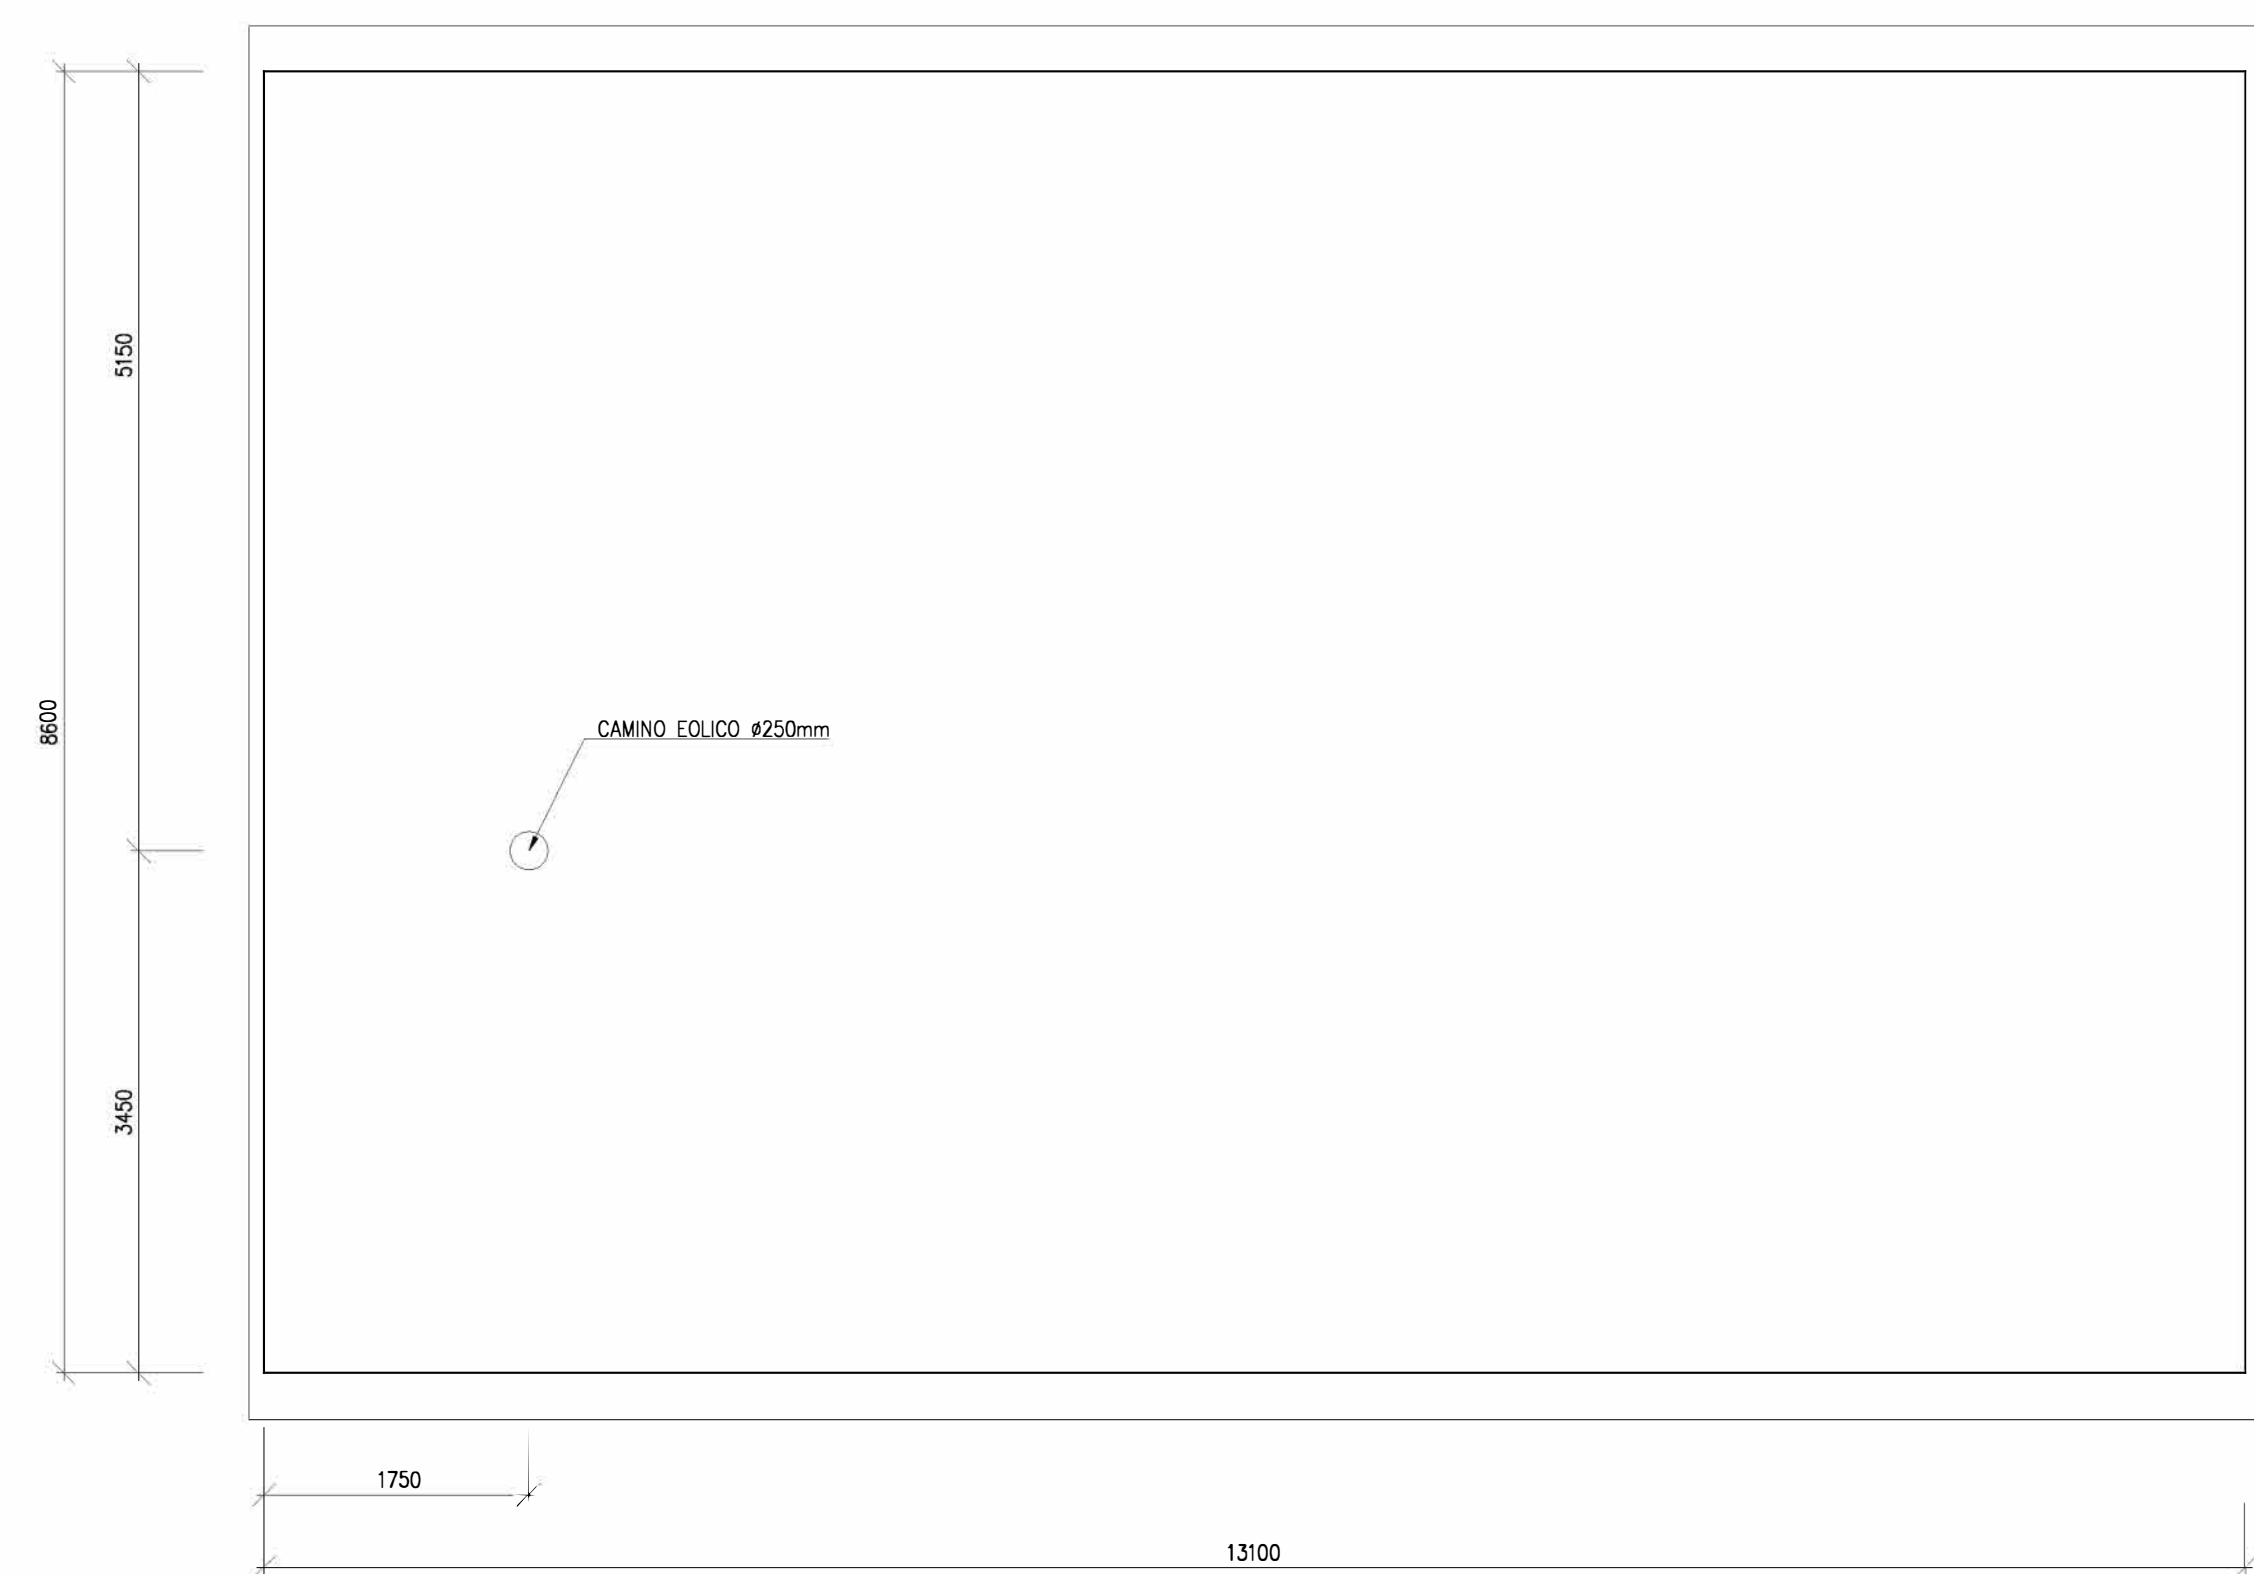

PIVEKO I S.R.L.
Via Stazione anc
74011 Grottole (TA)
P.IVA 03358100737




NOTE:

- LE DIMENSIONI DELLE QUOTE SONO ESPRESSE IN mm
- LE DIMENSIONI DEGLI INFISSI SONO ESPRESSE IN cm
- LE QUOTE ALTIMETRICHE SONO ESPRESSE IN m

REVISIONE	DATA	ELABORATO	VERIFICATO	APPROVATO	DESCRIZIONE
A	26.1.2024	099	013	093	Emissione per autorizzazione
C.P. 202001598					IMPIANTO FOTOVOLTAICO "PIVEKO 1 - 45 MW"
LIMES 24 S.R.L. Via Manzoni, 41 20121 - Milano (MI) P.IVA 10363400960					PUNTO DI RACCOLTA 150 KV LARINO
BRULLI Trasmissione					ARCHITETTONICO FABBRICATI UTENTI
SCALA	FORMATO	Foglio / di	N. DOCUMENTO		
1:50	A1+	1/2	3 0 3 6 5 A		


PLANIMETRIA

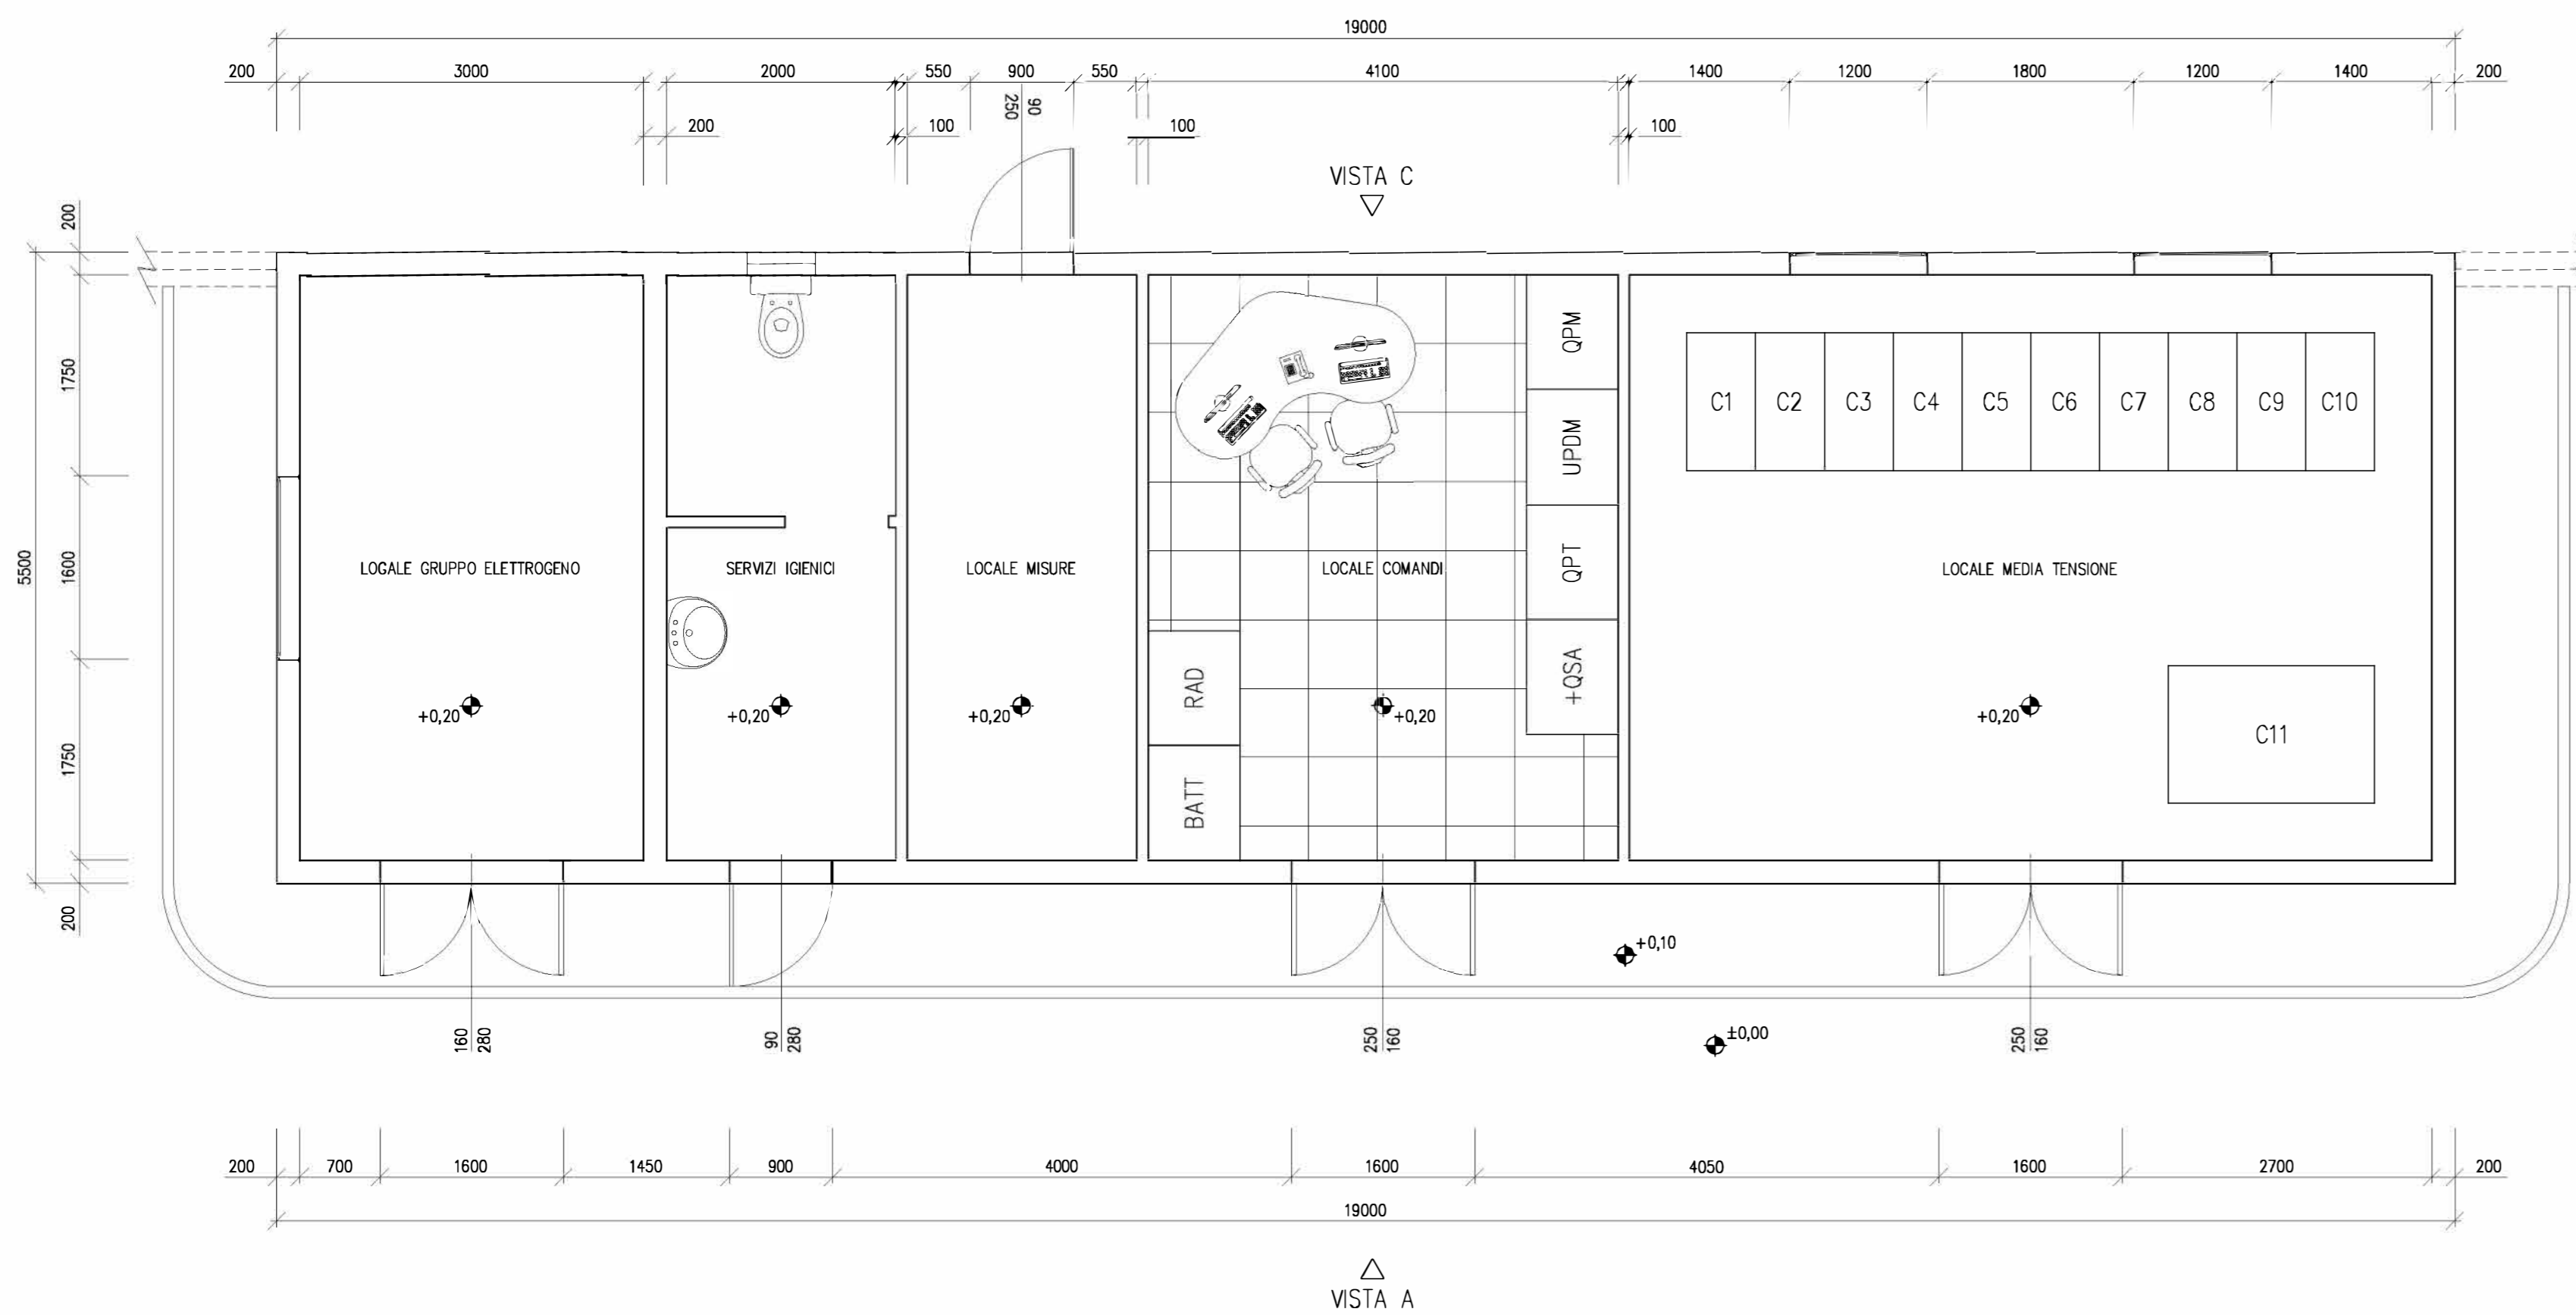


PIANTA COPERTURA




VISTA A

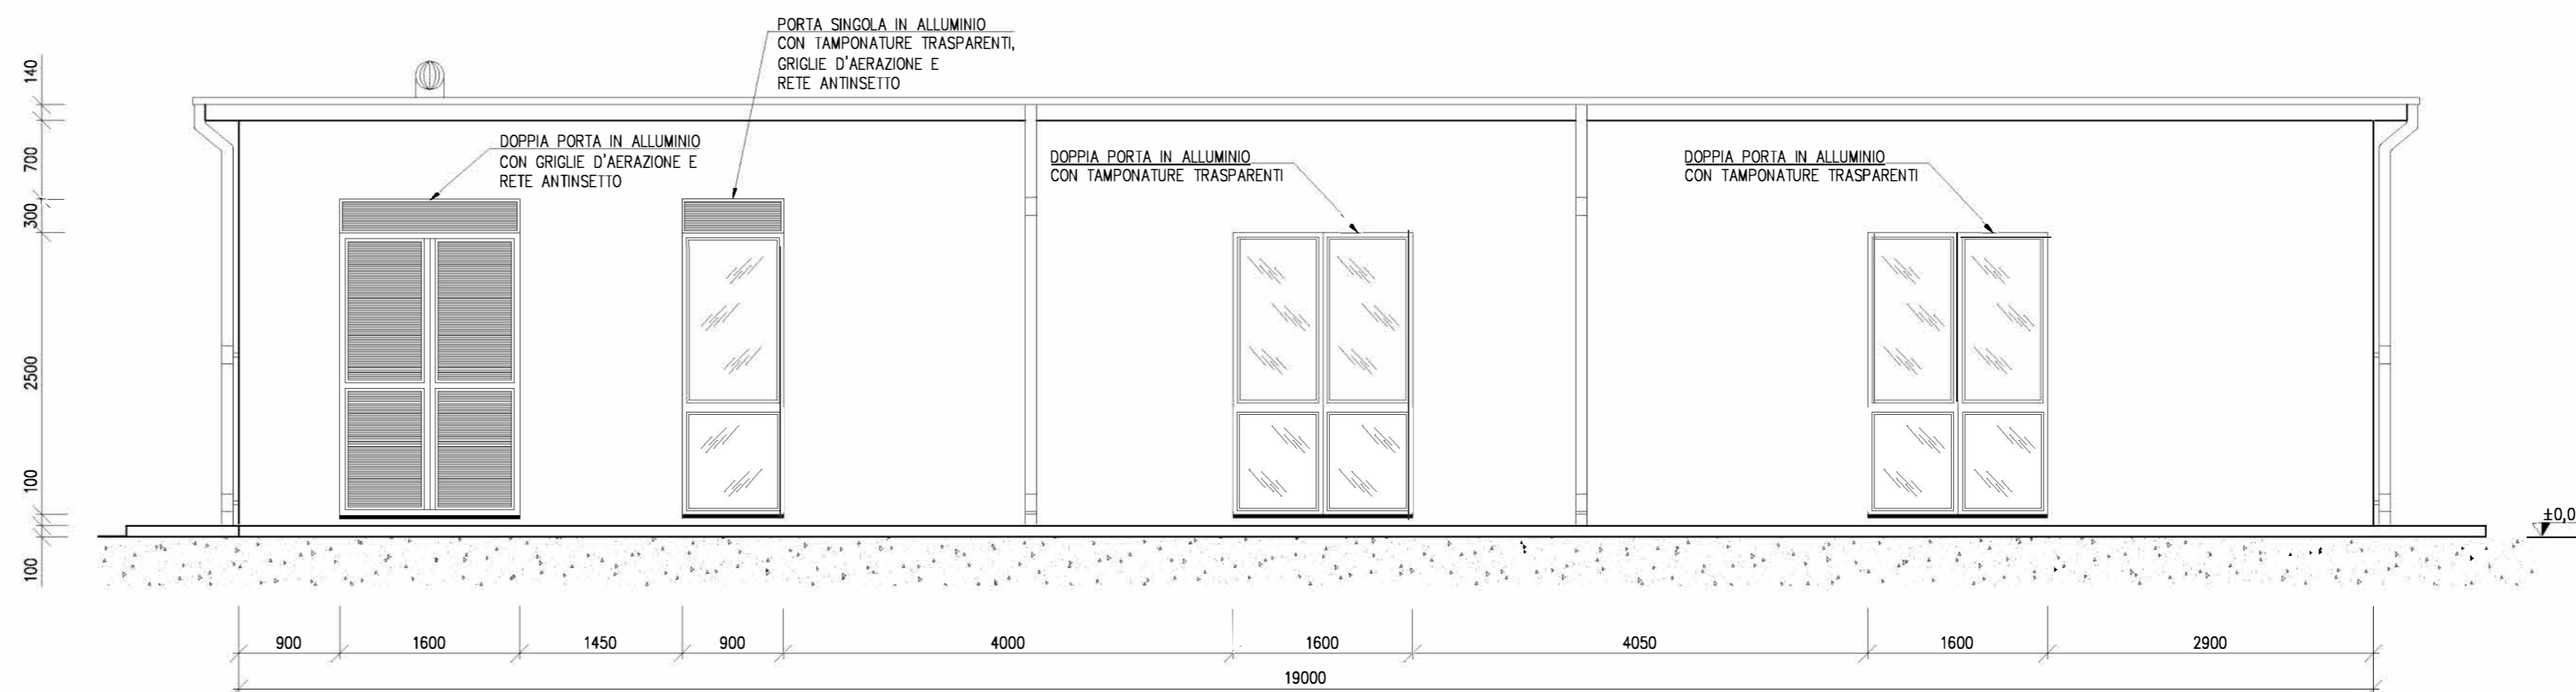

VISTA B

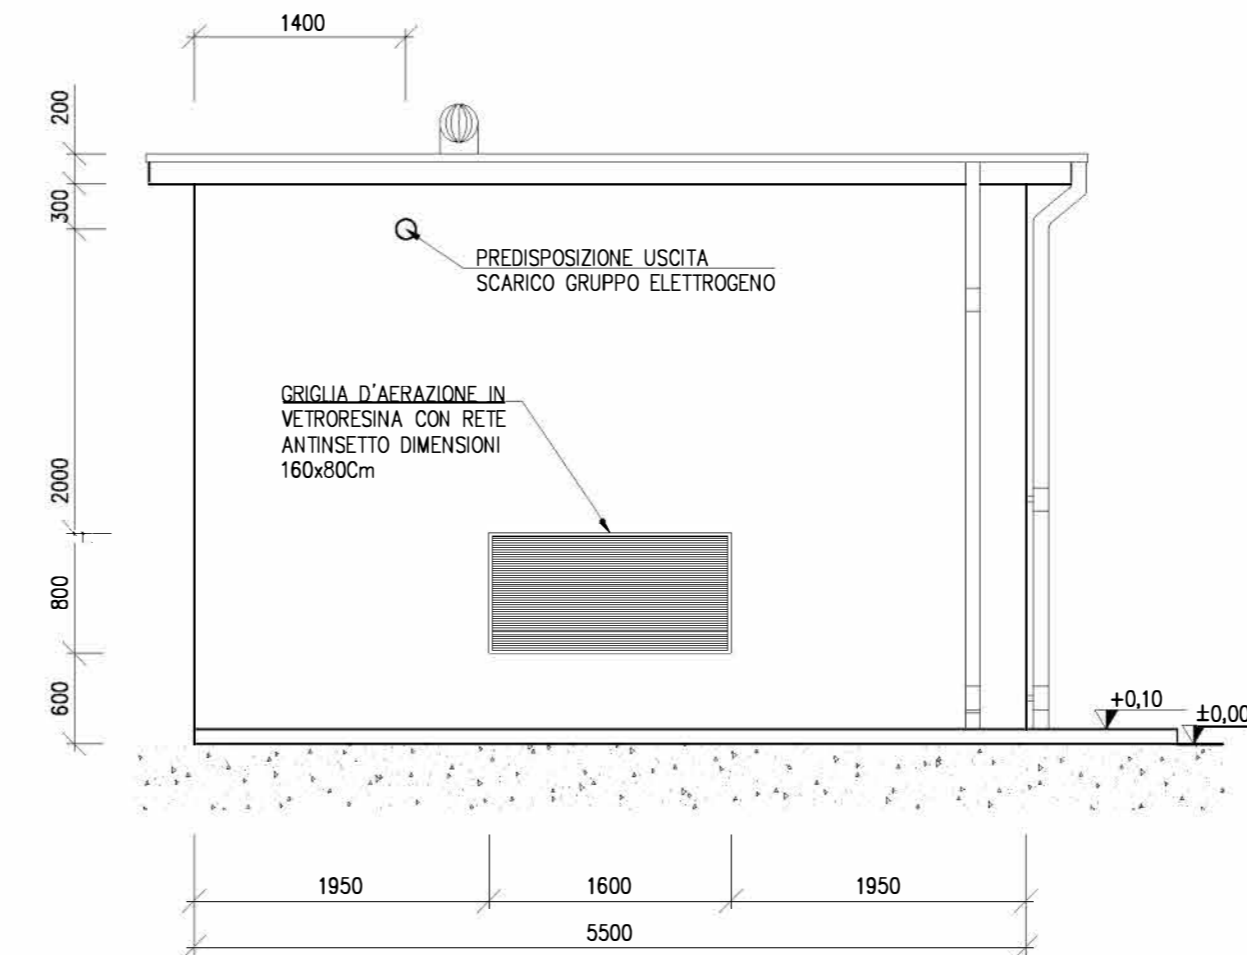

VISTA C

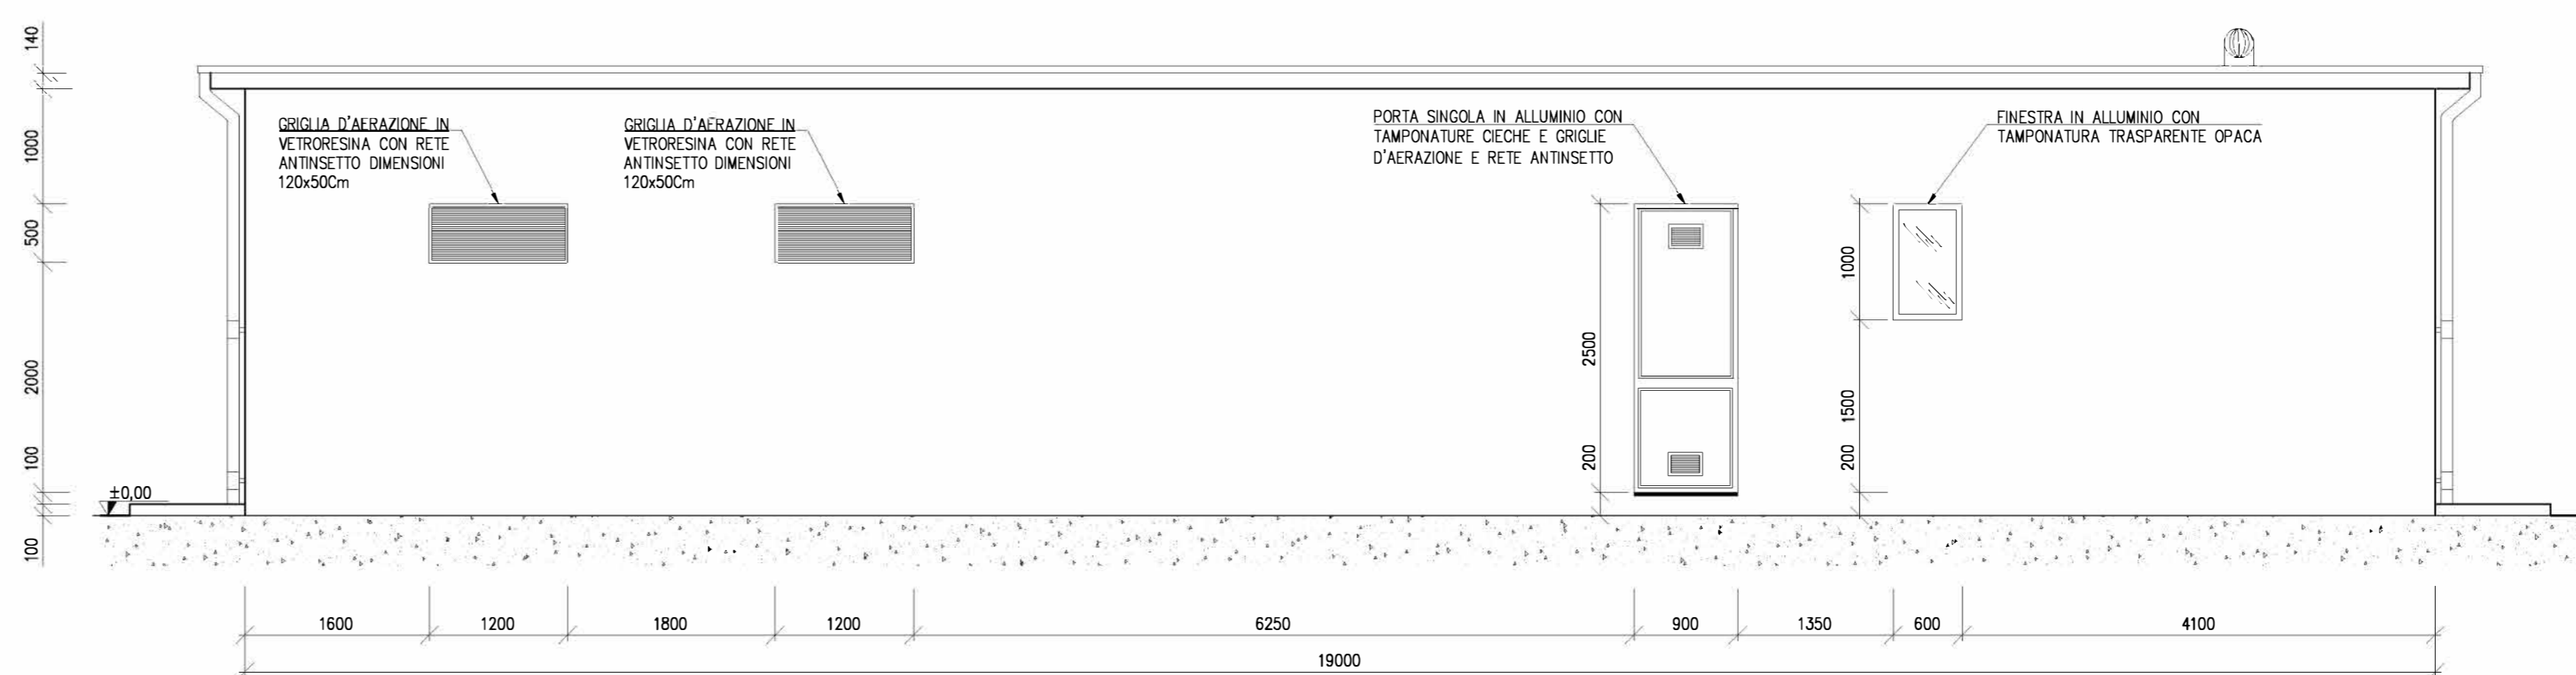

PIVEXO I S.R.L.
Via Stazione snc
74011 Grottole (TA)
P.IVA 03358100737



NOTE:

- LE DIMENSIONI DELLE QUOTE SONO ESPRESSE IN MM
- LE DIMENSIONI DEGLI INFISSI SONO ESPRESSE IN CM
- LE QUOTE ALTIMETRICHE SONO ESPRESSE IN M

REVISIONE	DATA	ELABORATO	VERIFICATO	APPROVATO	DESCRIZIONE
A	26.1.2024	099	013	093	Emissione per autorizzazione
CODICE PRATICA	C.P. 202001598			TIPOLOGIA IMPIANTO / POTENZA IN KW/ORE IMPIANTO FOTOVOLTAICO "PIVEXO 1 - 45 MW"	
LIMES 24 S.R.L. Via Manzoni, 41 20121 - Milano (MI) P.IVA 10363400960					PUNTO DI RACCOLTA 150 KV LARINO
BRULLI trasmissione					ARCHITETTONICO FABBRICATI UTENTI
SCALA	FORMATO	FASC. /	N. DOCUMENTO		
1:50	A1+	2/2	3 0 3 6 5 A		