

# COMUNE DI SAN MARTINO IN PENSILIS

(Provincia di Campobasso)

Realizzazione di un impianto Agrovoltaico della potenza nominale in DC di 49,009 MWp e potenza in AC 45 MWp denominato "Morrone" e delle relative opere di connessione alla Rete di Trasmissione dell'energia elettrica Nazionale (RTN) nei comuni di San Martino in Pensilis (CB) e Larino (CB)

Proponente

PIVEXO 1 S.r.l.

Sviluppatore

**Greenery**

GREENERY SRL  
Via Stazione SNC - 74011 Castellana (TA)  
Tel +39 098441860, Fax +39 098445168,  
P.IVA 02599060734, REA TA-157230,  
www.greenery.it, mail info@greenery.it

PIVEXO 1 SRL  
Via Stazione SNC - 74011 Castellana (TA)  
Tel +39 098441860, Fax +39 098445168,  
P.IVA 03350100737, REA TA-210848,  
mail pivexo1@pivexo1.it




Elaborato Rilievi Pianoaltimetrici

Data  
04/04/2024



Codice Progetto	Nome File RILIEVI PLANOALTIMETRICI	Revisione	Foglio	Scala
GREEN GP-118	Codice Elaborato CART-108	00	A1	1:4000

Rev.	Descrizione	Data	Redatto	Verificato	Approvato
01	Seconda emissione	04/04/2024	Geom. Cristian Mazzarella	Ing. Giuseppe Mancini	PIVEXO 1 SRL
00	Prima emissione	01/03/2023	Dott. Geol. Cinzia De Biasi	Ing. Giuseppe Mancini	PIVEXO 1 SRL

## LEGENDA

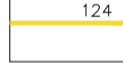-  AREA IMPIANTO
-  AREA STAZIONE DI ELEVAZIONE
-  CURVE DI LIVELLO con indicazione quota

## ORTOFOTO CON CURVE DI LIVELLO AREA IMPIANTO

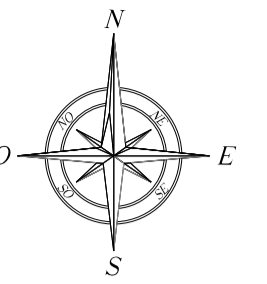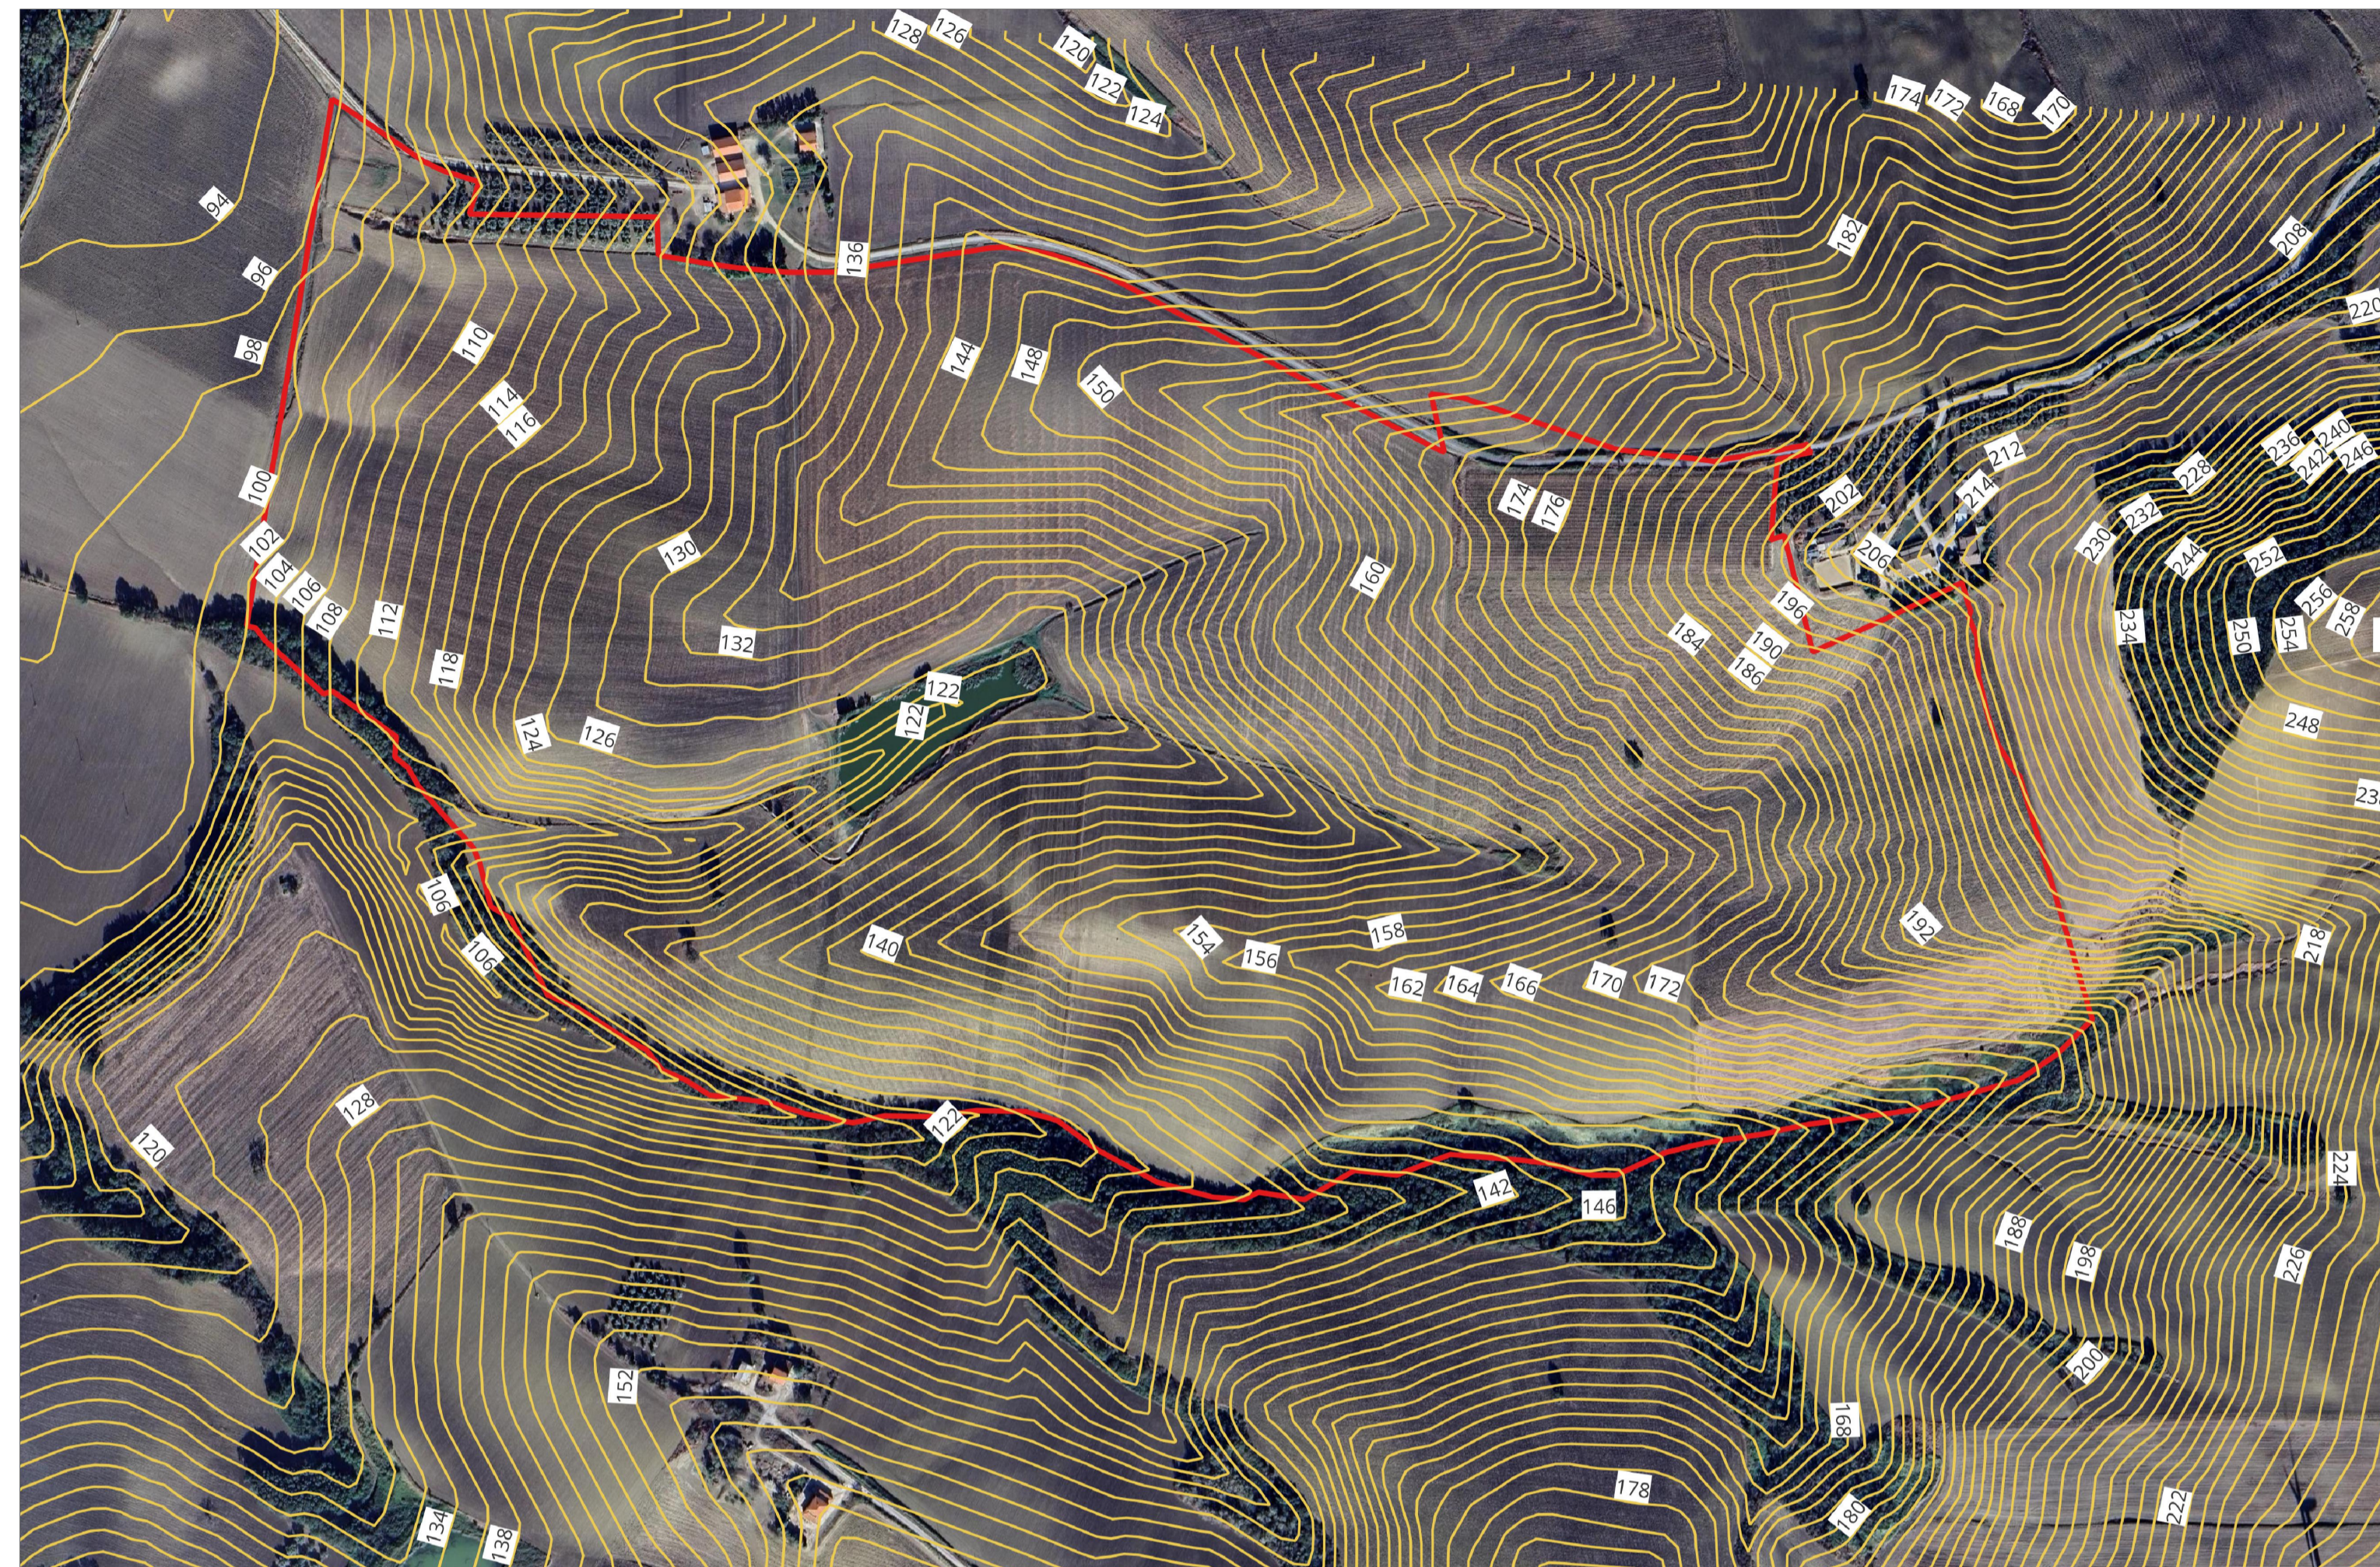

## ORTOFOTO CON CURVE DI LIVELLO AREA STAZIONE ELETTRICA

