

COMUNE DI SAN MARTINO IN PENSILIS

(Provincia di Campobasso)

Realizzazione di un impianto Agrovoltatico della potenza nominale in DC di 49,007 MWp e potenza in AC di 45 MW denominato "Morrone" e delle relative opere di connessione alla Rete di Trasmissione dell'energia elettrica Nazionale (RTN) nei comuni di San Martino in Pensilis (CB) e Larino (CB)

Proponente

PIVEXO 1 S.r.l.

PIVEXO 1 SRL
Via Nazionale snc - 14011 Castellonovo (TA)
Tel +39 0984418951, Fax +39 098444558,
P.IVA 02599090754, R.E.A. TA-09046,
mail pivexo1@pec.it

Sviluppatore

Greenergy


GREENERGY SRL
Via Nazionale snc - 14011 Castellonovo (TA)
Tel +39 0984418951, Fax +39 098444558,
P.IVA 02599090754, R.E.A. TA-09230,
www.greenergy.it, mail@vgreenergy.it

Elaborato Schema Elettrico Unifilare (dimensionamento cavo MT e configurazione PV SYST)

Data
04/04/2024

Codice Progetto	Nome File	SEU	Revisione	Foglio	Scala
GREIN	GP-118	TAV-03-C	01	A1	-
01	seconda emissione	04/04/2024	Ing. Claudio Piva	Ing. Emanuel Perrone	PIVEXO 1 SRL
00	prima emissione	01/02/2023	Ing. Emanuel Perrone	Ing. Giuseppe Marconi	PIVEXO 1 SRL
Rev.	Descrizione	Data	Redatto	Verificato	Approvato

TUTTI I DIRITTI SONO RISERVATI A NORMA DI LEGGE E' VIETATA LA RIPRODUZIONE ANCHE PARZIALE E LA CESSIONE SENZA AUTORIZZAZIONE

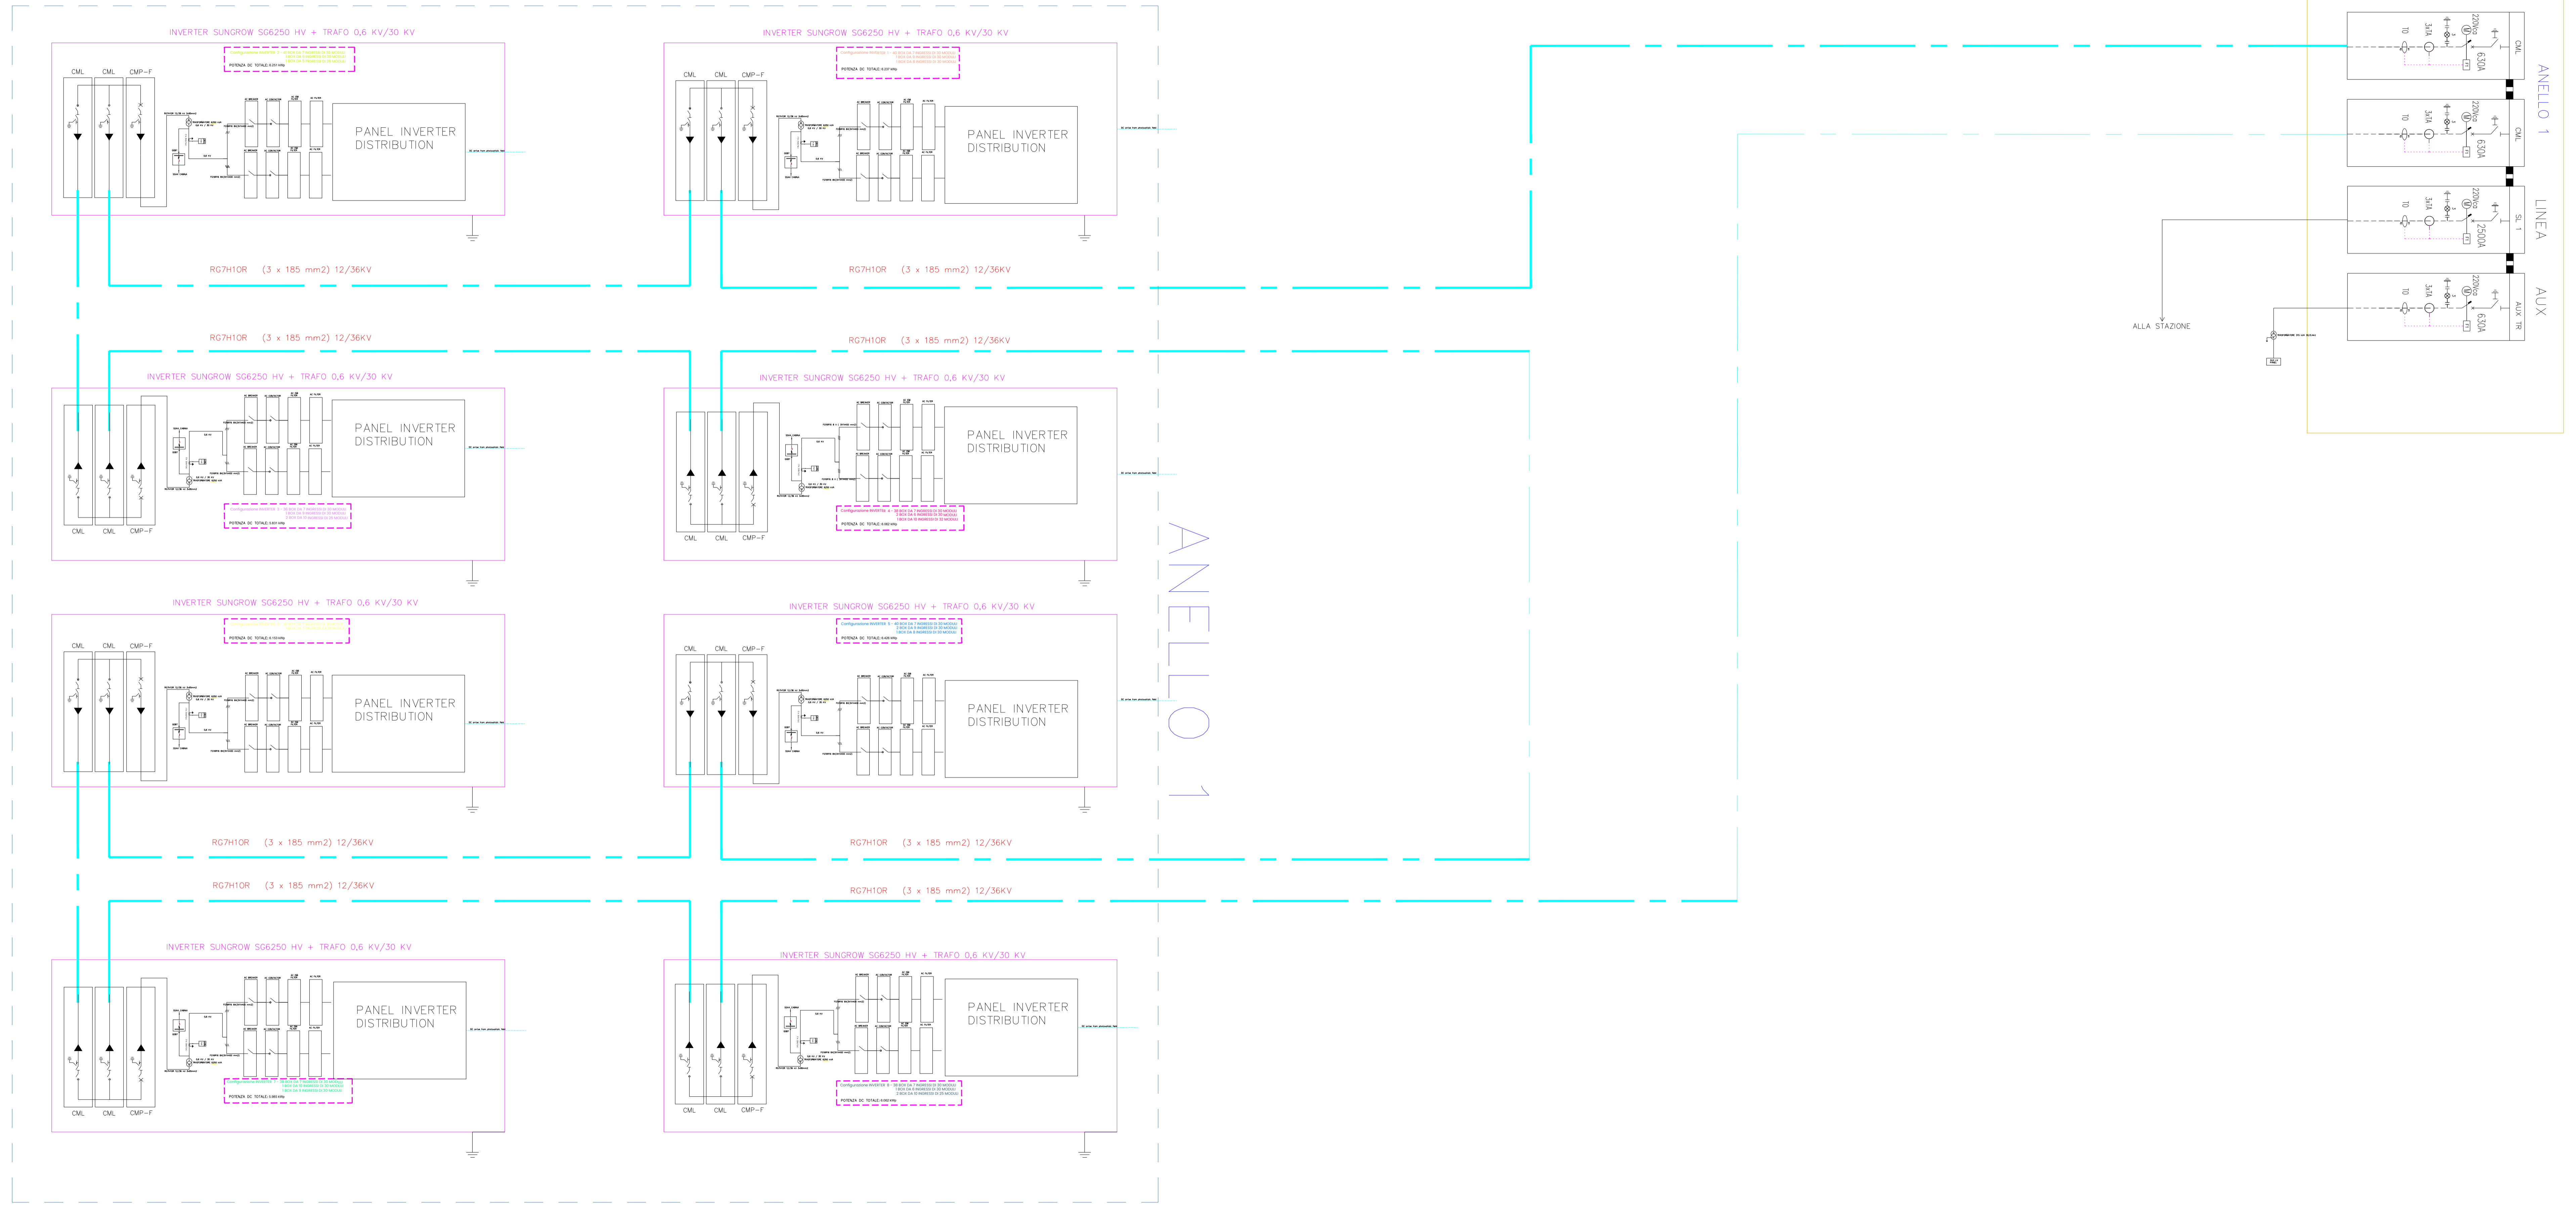

SCALA & PLOTTE:	1:200
WHITE	0.20
BLUE	0.35
RED	0.25
GREEN	0.20
YELLOW	0.50
CYAN	0.70
MAGENTA	0.25