POSA CAVI SU STRADE BRECCIATE
MODALITA' B2

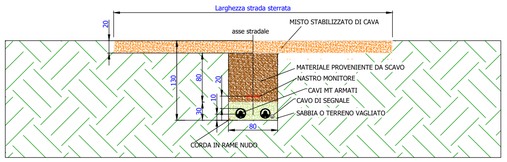

POSA CAVI SU STRADE ASFALTATA
MODALITA' A2

POSA CAVI SU STRADE BRECCIATE
MODALITA' B3

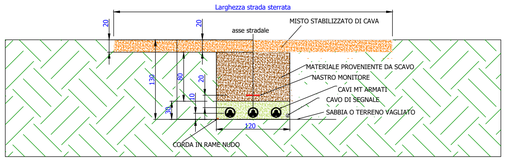

POSA CAVI SU STRADE ASFALTATA
MODALITA' A3

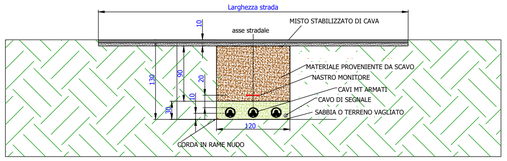

POSA CAVI SU STRADE BRECCIATE
MODALITA' B4

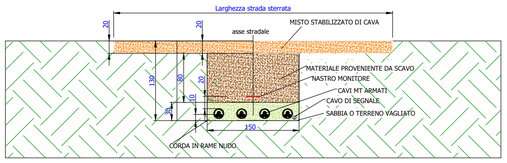

POSA CAVI SU STRADE ASFALTATA
MODALITA' A4

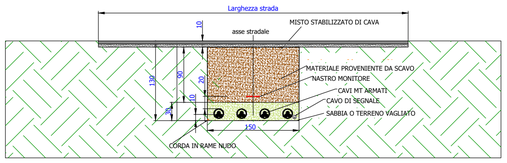

POSA CAVI SU STRADE BRECCIATE
MODALITA' B5

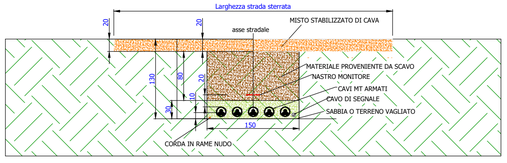

POSA CAVI SU STRADE ASFALTATA
MODALITA' A5

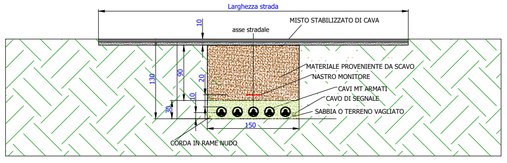

POSA CAVI SU STRADE BRECCIATE
MODALITA' B6

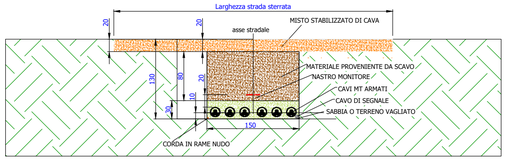

POSA CAVI SU STRADE ASFALTATA
MODALITA' A6

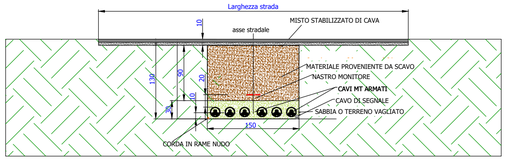

Legenda:

B1 - 1 Terna sotto strada brecciata
B2 - 2 Terne sotto strada brecciata
B3 - 3 Terne sotto strada brecciata
B4 - 4 Terne sotto strada brecciata
B5 - 5 Terne sotto strada brecciata
B6 - 6 Terne sotto strada brecciata
A1 - 1 Terna sotto strada asfaltata
A2 - 2 Terne sotto strada asfaltata
A3 - 3 Terne sotto strada asfaltata
A4 - 4 Terne sotto strada asfaltata
A5 - 5 Terne sotto strada asfaltata
A6 - 6 Terne sotto strada asfaltata

Firmato digitalmente da
MASSIMO CANDEO
O = ORDINE DEGLI INGEGNERI DI BARI
C = IT

REGIONE PUGLIA
CITTA' METROPOLITANA DI BARI
COMUNE DI RUVO DI PUGLIA

IMPIANTO EOLICO COMPOSTO DA 8 WTG DA 7.2 MW, SISTEMA DI ACCUMULO ELETTROCHIMICO DELL'ENERGIA ELETTRICA E OPERE DI CONNESSIONE ALLA RETE

T26

Sezioni Cavidotti tipiche

Proponente

RDP

RDP srl
CORSO MONFORTE 2
20122 Milano (MI)
P.IVA 13058670962
rdp.srl.pec@legalmail.it
Legale Rappresentante: Ing. Danilo Lerda

Progetto

STIM Engineering
STIM ENGINEERING S.r.l.
VIA GARRUBA, 3 - 70121 BARI
Tel. 080.5210232 - Fax 080.5234353
www.stimeng.it - segreteria@stimeng.it

ing. Massimo CANDEO
Ordine Ing. Bari n° 3755
Via Cancello Rotto, 3
70125 Bari
m.candeo@pec.it
stimdue@stimeng.it
tel. +39 328 9569922

ing. Gabriele CONVERSANO
Ordine ing. Bari n° 8884
via Garruba, 3
70122 Bari
g.conversano@stimeng.it
gabrieleconversano@pec.it
tel. +39 328 6739206

Collaborazione:
ing. Antonio Campanale
ing. Flavia Blasi

Progetto elettrico

ing. Gianluca Pantile
Ordine Ing. Brindisi n° 803
Via del Lavoro, 15/D
72100 Brindisi (BR)
Tel. cell. 3471939994
PEC: pantile.gianluca@ingpec.eu

Data	Rev.	DESCRIZIONE	Elaborato e controllato da:	Approvato da:
gennaio 24	0	PRIMA EMISSIONE	ing. A.Campanale, F.Blasi, G.Conversano	ing. M. Candeo

REVISIONI

Proprietà esclusiva delle Società sopra indicate, utilizzo e duplicazione vietate senza autorizzazione scritta.