

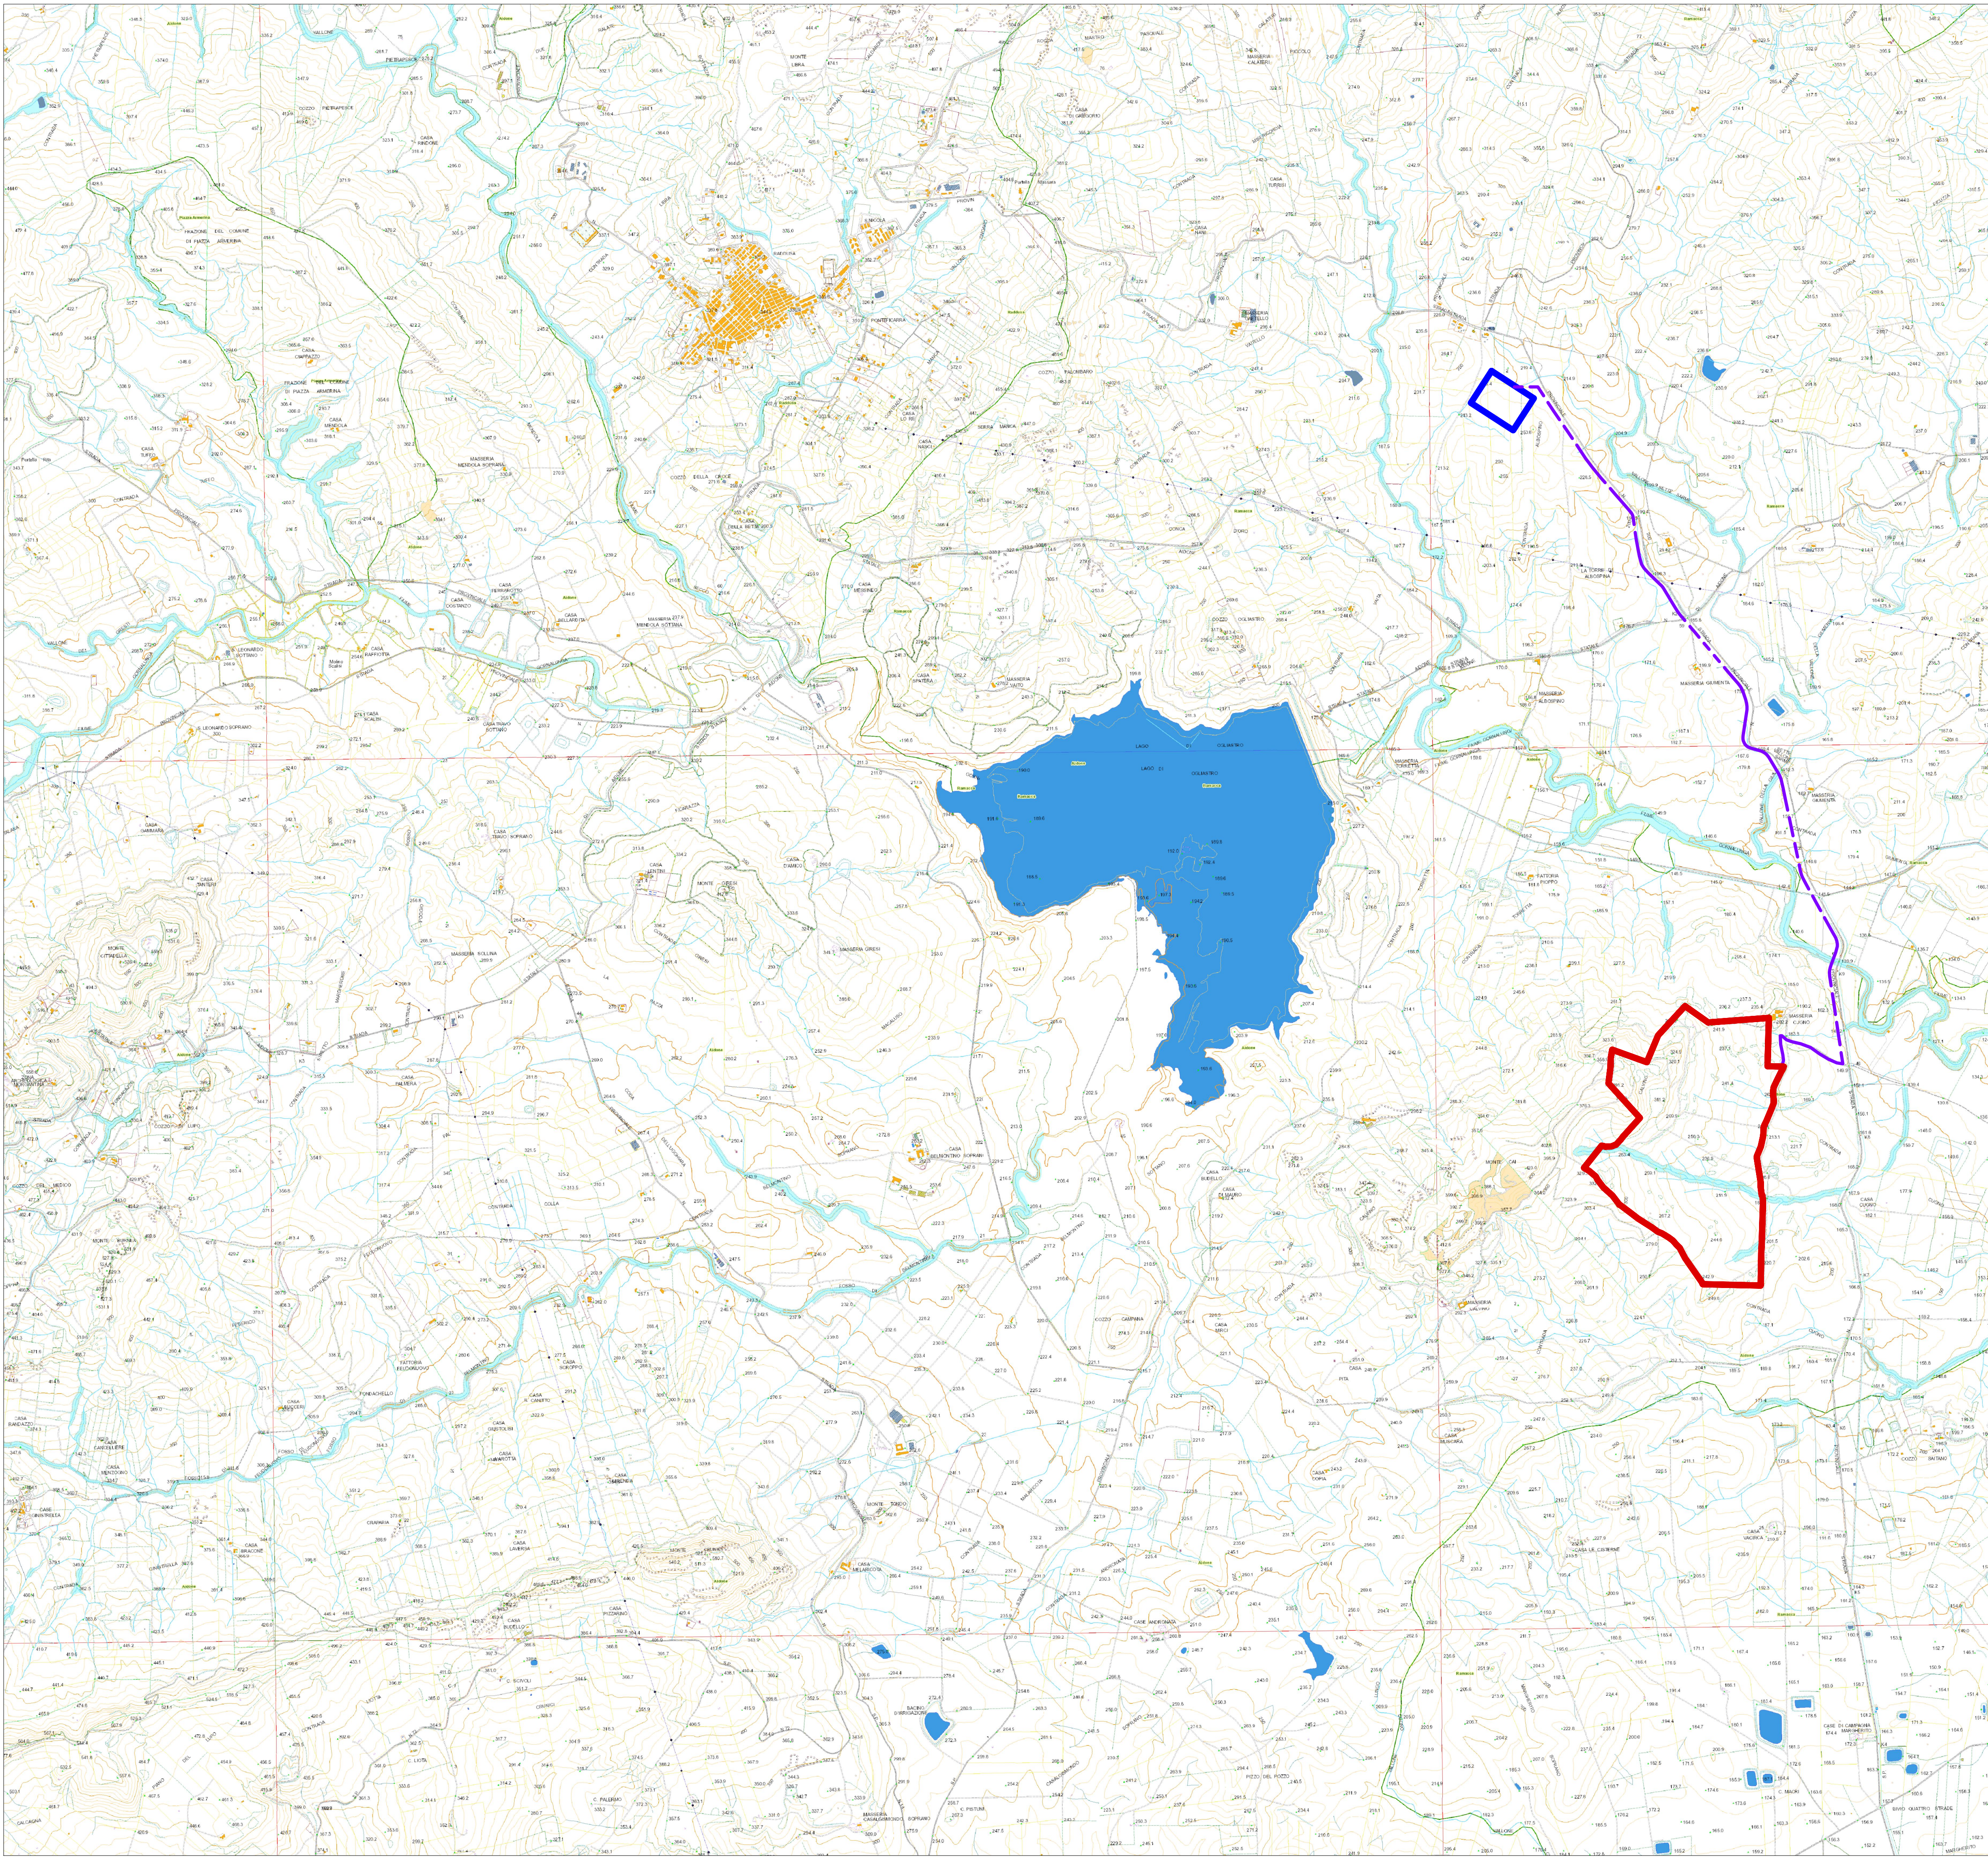


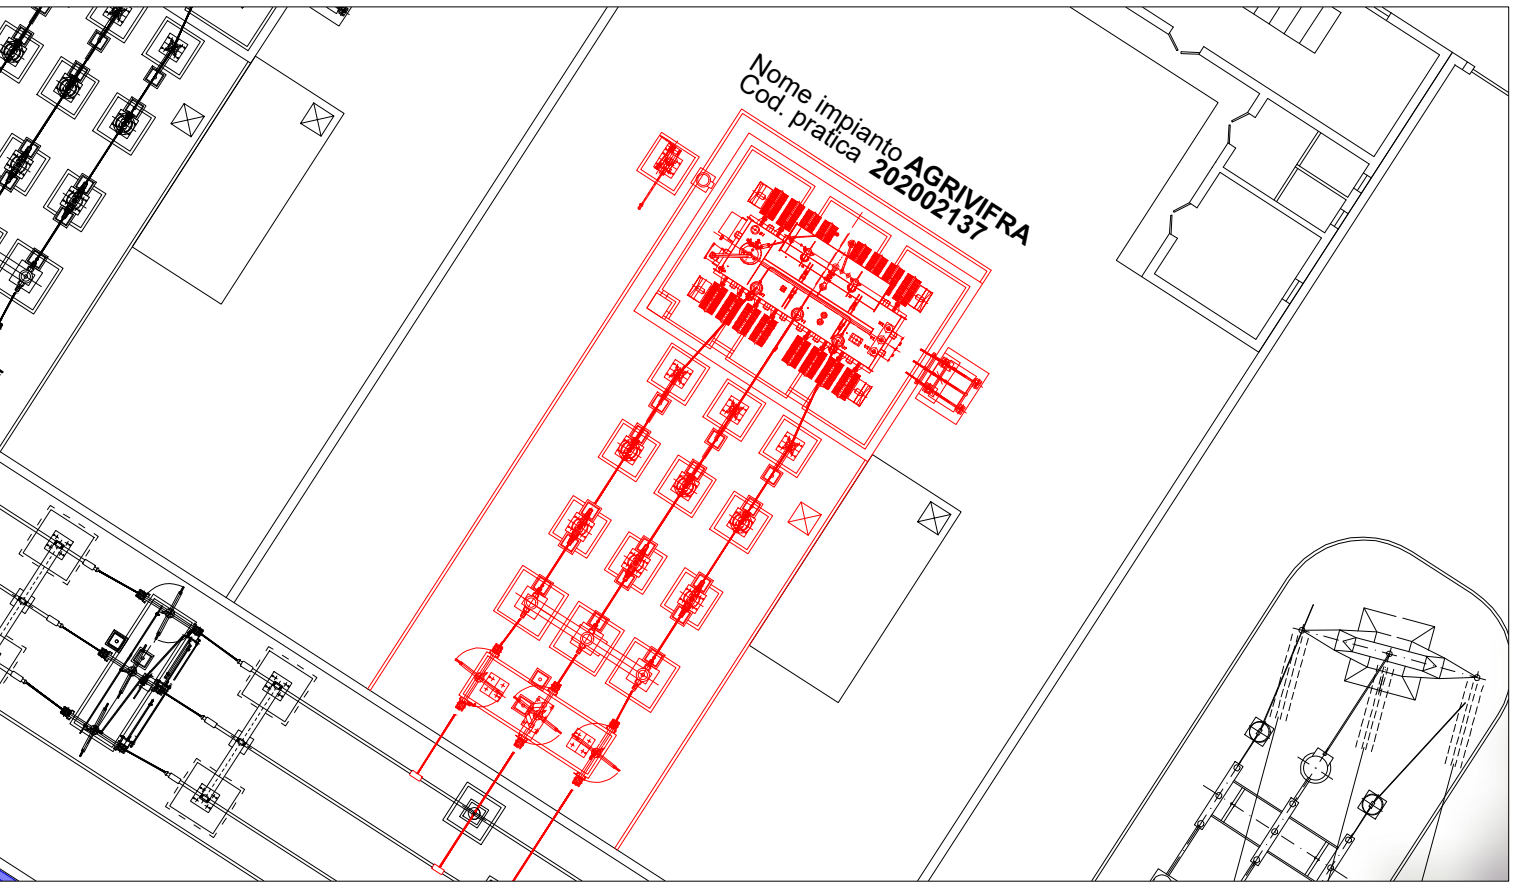

Legenda	
	Area impianto
	Sottostazione SSE Terna 380 / 150 kV
	Stazione utente
	Tracciato Cavidotto

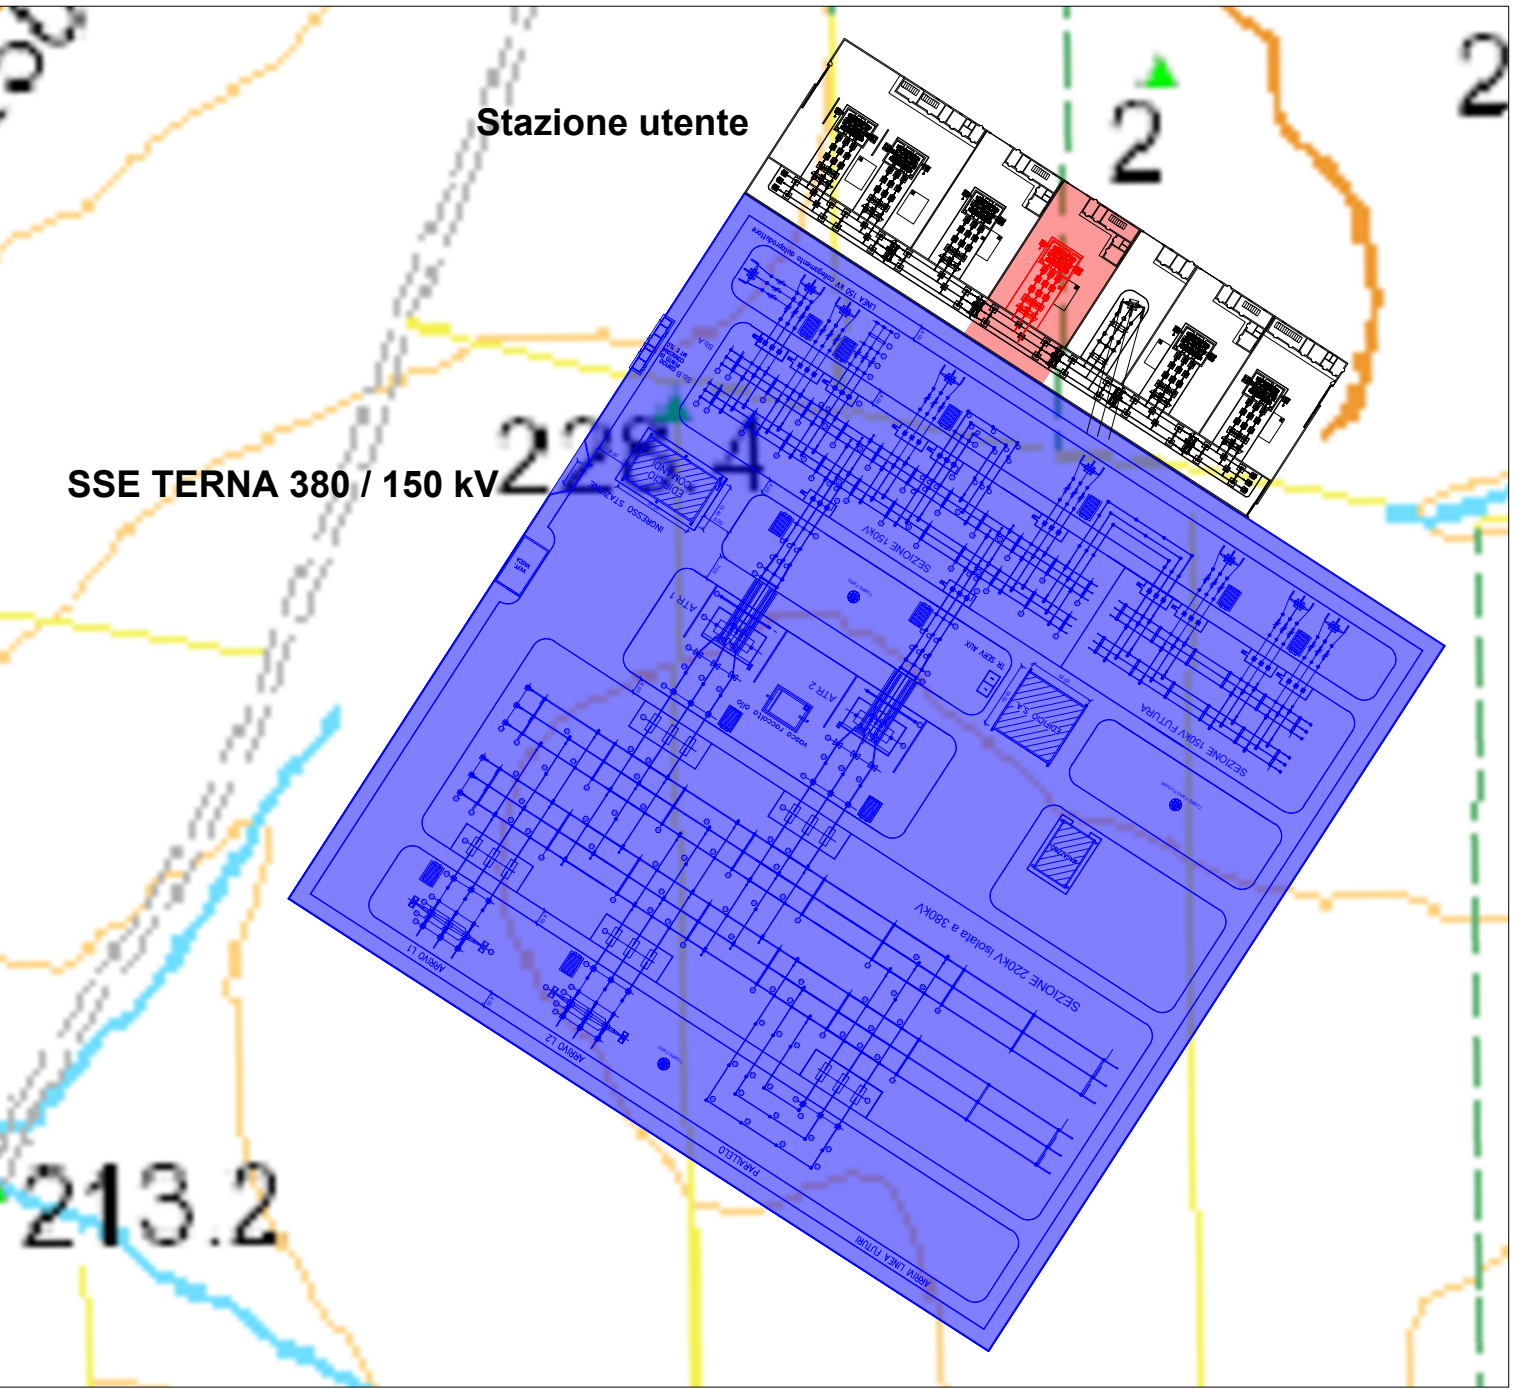

 Regione Siciliana Provincia di Enna Comune di Aidone	
Oggetto: Progetto di realizzazione di un impianto agro-fotovoltaico denominato AGRIVIFRA	
Proponente VIFRA ENERGY SRL Contrada Vallon Forte , N°1, 92010, Realmonte,(AG) Italia, CF 02940160845	
Titolo elaborato: Inquadramento STAZIONE UTENTE SU CTR	Numero elaborato: PUNTO 2
Tipo elaborato: ☒ Di dettaglio ☐ Di modifica tecnica	
Codice pratica 202002137	
Scala 0 200 400 600 800 1200 m	
REV	DATA
0	10/02/2023
1	
2	
3	
4	
Descrizione	
Redatto	
Verificato	
Approvato	
Autorizzato	
Logo Progettista e Denominazione commerciale	
Timbro progettista	
Visti	