

**Impianto:** **CENTRALE TERMoeLETTRICA DI BRINDISI**  
*Plant:*

**Titolo:** **PIANO PROGETTUALE PER DISMISSIONE UNITA' 1-2 E**  
*Title:* **STAZIONE ELETTRICA 220 KV**


**Allegato 1 - BRP-CTM-050188-00-01\_BR12\_Layout pre demolizioni**

**REV.** **DESCRIZIONE DELLE REVISIONI**  
*Rev.* *Description of Revisions*

00 Prima emissione  
01 Seconda emissione: documento per istanza di verifica di assoggettabilità alla VIA

Ing. Giuseppe Monteforte  
ORDINE INGEGNERI LECCE  
N. 1882  
*Giuseppe Monteforte*

01	04 apr 2014	BR-RTM-050191-00-01_PAIA_Piano progettuale per dismissione unità 1-2	EPW/SPO/SNI	TAUW S.r.l.	Toscanini	Monteforte
00	30 gen 2014	BR-RTM-050191-00-00_PAIA_Piano progettuale per dismissione unità 1-2	Ingegneria	Roncatti	Sacconi	Zannini
<b>REV.</b> <i>REV.</i>	<b>DATA</b> <i>DATE</i>	<b>FILE</b> <i>FILE</i>	<b>EMESSO</b> <i>ISSUED BY</i>	<b>INCARICATO</b> <i>PREPARED BY</i>	<b>VERIFICATO</b> <i>CHECKED BY</i>	<b>APPROVATO</b> <i>APPROVED BY</i>

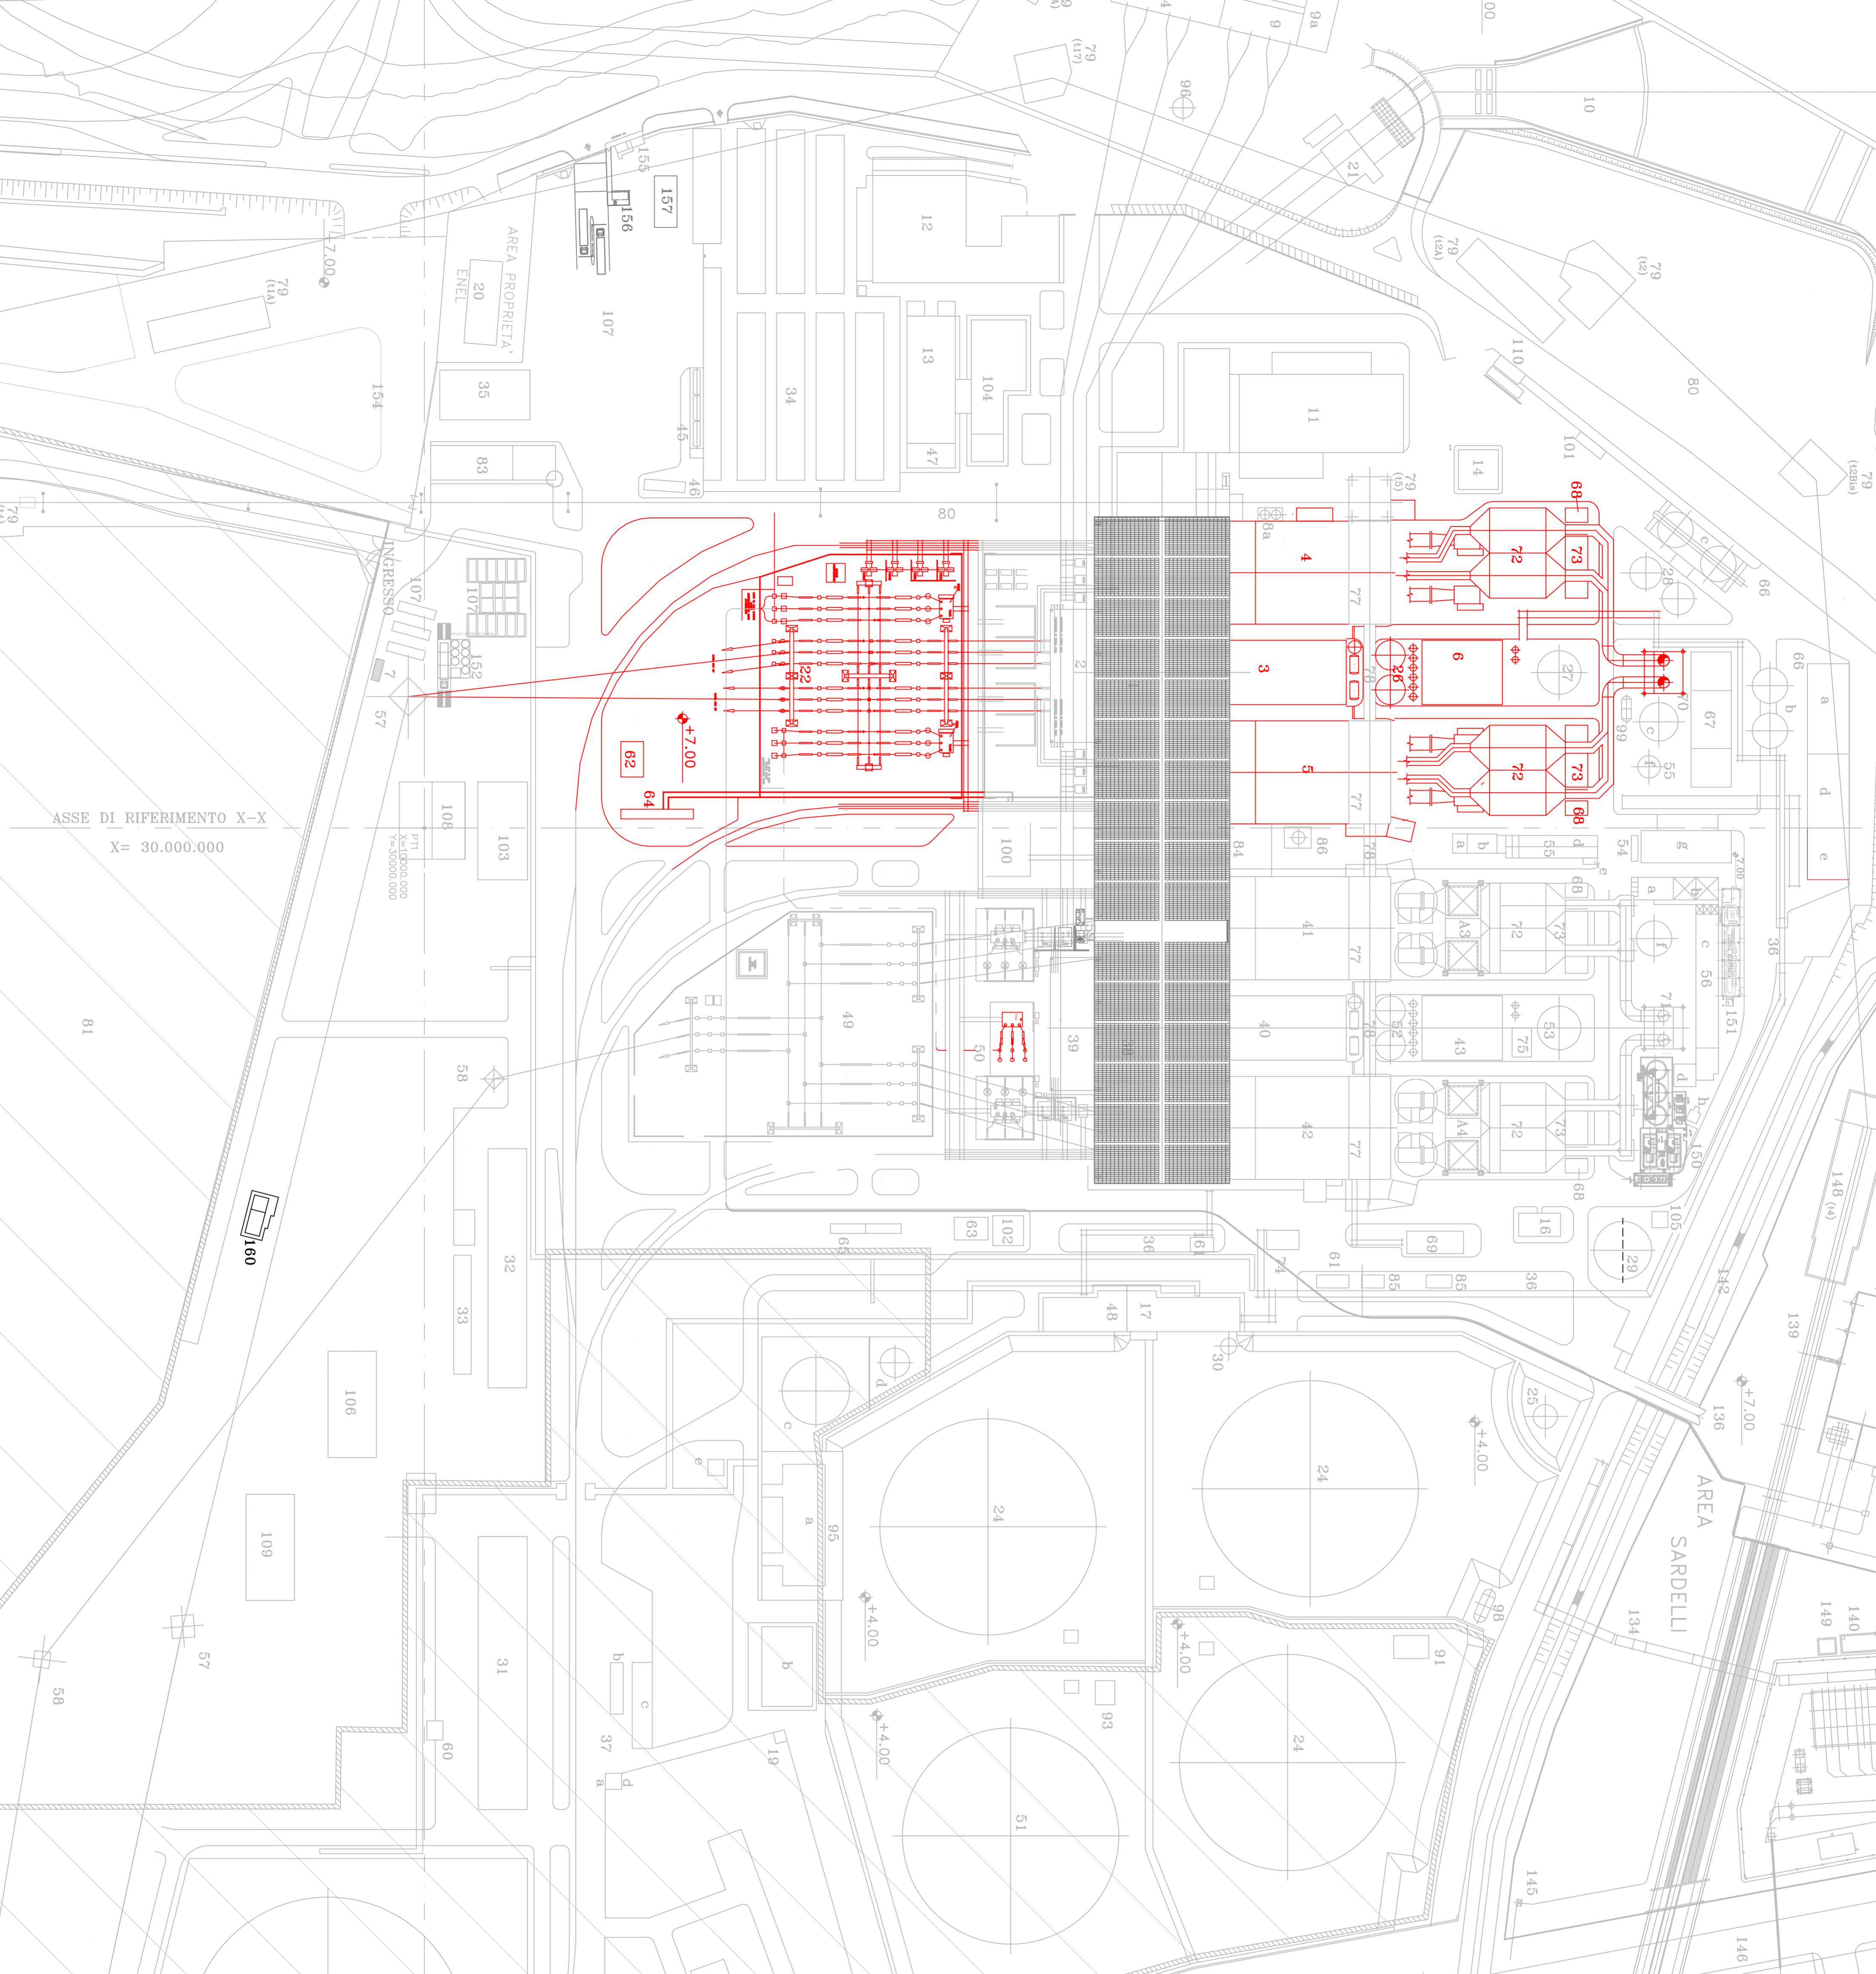

CODIFICA EDIPOWER	CODIFICA FORNITORE	DESCRIZIONE
-------------------	--------------------	-------------

LEGENDA STABILIMENTO	
1	SALA MACCHINE GR.1-2
2	CORPO OVESTI GR.1-2
3	EDIFICIO AUSILIARI GR.1-2
4	CADAMA GR.1
5	CADAMA GR.2
6	FABBRICATO COMPRESSORI GR.1-2
7	CABINA DITTE
8	FABBR. POMPE CIRCOLAZIONE GR.1-2
9	FABBRICATO BROSSIO DI CIOLO
10	OPERA DI SCARICO
11	FABBRICATO SERVIZI
12	FABBRICATO MENSA, PORTINERIA, SPOGLIATOI
13	MAGAZZINO MATERIALI PESANTI
14	FABBR. DEPOSITO BOMBOLE OFFICINA E LAB. CHIMICO
15	CABINA SCHIUMOGENO
16	FABBRICATO POMPE NAFTA GR.1-2
17	SALA POMPE NAFTA GR.1-2
18	FABBRICATO UFFICI
19	CABINA LICE F.M. FABBR.ATTIVAZ.PERSONALE
20	CABINA 20 KV (ENEL DISTRIBUZIONE)
21	FABBR. IMPIANTO PILOTA CIOLO
22	QUADRO ALL'APERTO 220 KV GR.1-2
22a	STABILE ALIMENTAZ. NASTRO CARBONE AREA SARDELLI
23	ZONA TRASFORMATORI GR.1-2
24	SERBATOIO NAFTA DA 5000 mc No.1-2-3
25	SERBATOIO NAFTA LEGGERA DA 240 mc CAD.
26	SERBATOIO ACQUA DEMINERALIZZATA DA 1000 mc
27	SERBATOIO ACQUA INDUSTRIALE DA 3000 mc
28	SERBATOIO ACQUA INDUSTRIALE DA 500 mc CAD.
29	SERBATOIO RACCOLTA SPURGHI 100 mc
30	SERBATOIO RACCOLTA SPURGHI 100 mc
31	FABBRICATO DEPOS. ATTREZZI E MAT. DI RECUPERO
32	UFFICI D.L. (solo basamento)
33	TETTOIA PARCHEGGIO AUTOMEZZI (solo basamento)
34	OPFICINA S.T.C.
35	SPERITURA SOSTEGNO TUBAZIONI NAFTA
36	PORTINERIA CANTIERE
37a	PESA A PONTE
37b	MAGAZZINO-SPUGLIATOI
37c	TIMBRATURA IMPRESSE
38	SALA MACCHINE GR.3-4
39	CORPO OVESTI GR.3-4
40	EDIFICIO AUSILIARI GR.3-4
41	CADAMA GR.3
42	CADAMA GR.4
43	FABBRICATO COMPRESSORI GR.3-4
44	FABBRICATO POMPE CIRCOLAZIONE GR.3-4
45	AUTOCCAVI ANTINC. PARCHEGGIO
46	PREPARAZIONE CAMPIONI CARBONE (solo basamento)
47	AMPLIAMENTO MAGAZZINO MATERIALI PESANTI
48	SALA POMPE NAFTA GR.3-4
49	QUADRO ALL'APERTO 380 KV GR.3-4
50	ZONA TRASFORMATORI GR.3-4
51	SERBATOIO NAFTA DA 5000 mc No.4
52	SERBATOIO ACQUA DEMINERALIZZATA DA 1000 mc
53	SERBATOIO ACQUA DEMINERALIZZATA DA 500 mc CAD.
54	TORRI DI RAFFREDDAMENTO
55	IMPIANTO DI DISOLUZIONE
a	VASCA RACC.ACQUE INQUINABILI DA OLII
b	VASCA DI SPOHO ACQUE INQUINABILI DA OLII
c	SERB.DI ACCUMULO ACQUE INQUINABILI DA OLII
d	SEPARATORE API
e	VASCA RACCOLTA OLII
f	SERB.SEPARAZIONE ACQUA-OLII DA 100 mc
56	IMPIANTO TRATTAMENTO ACQUE REFLUE
a	VASCA DI POMPAGGIO
b	VASCA DI SEDIMENTAZIONE
c	VASCA DI POMPAGGIO PER RISPESA OLII
d	SERB.DI ACCUMULO ACQUE ACIDE E ALCALINE
e	FABBR.APARECCHIATURE TRATT. ACQUE REFLUE
f	VASCA TRAPPOLA
57	TALUCCI LINEA 220 KV
58	TALUCCI LINEA 380 KV
59	SERBATOIO NAFTA DA 10000 mc No.5
60	TETTOIA IMP. ANTINCENDIO SERB. DA 10000 mc
62	FABBR.BOMBOLE CO2 GR.1-2
63	FABBR.BOMBOLE CO2 GR.3-4
64	POSSA BOMBOLE H2 GR.1-2
65	POSSA BOMBOLE H2 GR.3-4
66	IMP. TRATT. E VACUUM. CENNERI LEGGERI E PESANTI
a	VASCA DI SEDIMENTAZIONE
b	SILI ACCUM. CENNERI DA CABR. DA 1000 mc CAD.
c	SILI ACCUMULO CENNERI LEGGERI DA 2800 mc CAD.
d	VASCA RACCOLTA ACQUA CHIARIFICATA
e	LOCALE POMPE

67	FABBR.COMPRESSORI E SOPPLANTI GR.1-2-3-4
68	VASCA DECANAZIONE LAVAGGIO CAPTATORI
69	CADAMA AUSILIARIA
70	CHIMINERA GR.1-2
71	CHIMINERA GR.3-4
72	CAPTATORI ELETTROSTATICI GR.1-2-3-4
73	FABBR.COMANDO CAPTATORI GR.1-2-3-4
74	TETTOIA CARICO AUTOTORTI
75	GRUPPI SEPARAZ. CENNERI LEGGERI DA CARBONE
76	VASCHE RACCOLTA FANGHI E CENNERI DA CARBONE
77	RINNER CARBONE GR.1-2-3-4
78	PASSERELLE COLLEGAMENTO RINNER
79	TORRI TRASFERIMENTO CARBONE
80	NASTRO TRASPORTO CARBONE
81	PARCO CARBONE
82	MACCHINA DI RIPRESA E MENSA A PARCO
83	OPFICINA E TETTOIA RECUPERO BUILDZER
83b	EDIFICIO RECUPERO PALE PULIZIA STIVE (BR. SUD)
84	EVAPORATORE
85	SERVIZI W.C.
86	SERBATOIO DISATTIVATO
86a	SERBATOIO OLII ESALVATI
87	FABBR.COMANDO NASTRO CARBONE
88	VASCA DI DECANAZIONE CARBONE
89	VASCA DECANAZIONE CARBONE
90	VENTILATORI BILANCIAMENTO CALDIMA
91	VASCA FINALE DI SERVAZ. RACC. DEBRAGGI
92	VASCA SERVA. DIRCA
93	VASCHE SEPARAZ. DECAANT. E RACCOLTA NAFTA
94	PERFABBRICATO PER UFFICIO
95	OROLOGIO BRINDISI NOBI-BRINDISI SUD
a	STAZIONE DI PARENTEVA OLIOBODOTTO
b	CABINA ELETTRICA
c	SERBATOIO OLIO FLUSSANTE 4000 mc
d	SERBATOIO GASOLIO 600 mc
96	SERBATOIO IPOCLORITO
97	SERBATOIO mc 1000 E POMPE IMP. UIND.
98	SERBATOIO RECUPERO OLIO DA VASCA 91
99	AUTOCCAVI LAVAGGIO MEZZI TRASPORTO CENNERI
100	EDIFICIO SISTEMA DI SUPERVISIONE
101	PALAZZONNA LAVAGGIO AUTOMEZZI
102	DEPOSITO RESINE
103	FABBRICATO DEPOSITO OLII
104	FABBRICATO SERVIZI VARI (INFERA, UFF. e VARI)
105	TETTOIA POMPE ACQUA INDUSTRIALE
106	AREA DEPOSITO TERMOALCOI RIFIUTI DIFFERENZIATI
107	SPOGLIATOI DITTE E AULE DIDATTICHE(solo basamento)
108	EX BARACCA ANSALDO
109	AREA RECUPERO MATERIALI METALLICI
110	PORTINERIA AUTOMEZZI
111	AREA SICURA (COMPLETTATA BRINDISI SUD)
112	EDIFICIO PORTINERIA TRAMVAJE
113	SILI ACCUMULO CENNERI LEGGERI
114	VASCA SEPARAZ. ACQUE MISTE TRINER
115	NASTRO ED AREA TRINER
116	LAVORO TRINER/OLIO
117	EDIFICIO RECUPERO MORTARE
118	STRUTTURE SOSTEGNO TRINER E VIE CIVILI
119	MAGAZZINO PARTI DI RICAMBIO S.T.C.
120	AREA DEPOSITO COPERTURE
121	TRINER NASTRO TRASPORTO CARBONE

AREA SARDELLI (COMPLETTATA BRINDISI SUD)	
122	AREA SARDELLI (COMPLETTATA BRINDISI SUD)
123	CABINA ELETTRICA PENALIA
124	CABINA ELETTRICA TORRE 14
125	SSER. ACQUA INDORE ED AMPIGNANO
126	STRUTTURE SOSTEGNO TUBAZIONI
127	SSER. SOSTEGNO
128	SSER. SOSTEGNO
IMPIANTO:	DESCRIZIONE DELLA REVISIONE	REVISIONE	DATA	PRIMA EMISSIONE
Centrale di BRINDISI	DESCRIZIONE DELLA REVISIONE	Revisione description	15.11.2013	PRIMA EMISSIONE
DEMOLIZIONE GRUPPI 1 e 2				
LAYOUT PRE-DEMOLIZIONI				

INGEGNERIA	CONTRATTORE	SECCIONI	ZONIFICAZIONE
INGEGNERIA	INGEGNERIA	SECCIONI	ZONIFICAZIONE
EMISSIONE	INCASSATO	CONTROLLATO	APPROVATO
Prepared by	Checked by	Approved by	

FILE NAME:	SCALE:	FORMATO:
BRP-CM-050188-00-01_BR12-Layout pre-demolizioni.dwg	1 : 1000	A1
Scale:	1 : 1000	A1
File name:	Scale:	Formato:
01	01	02

