

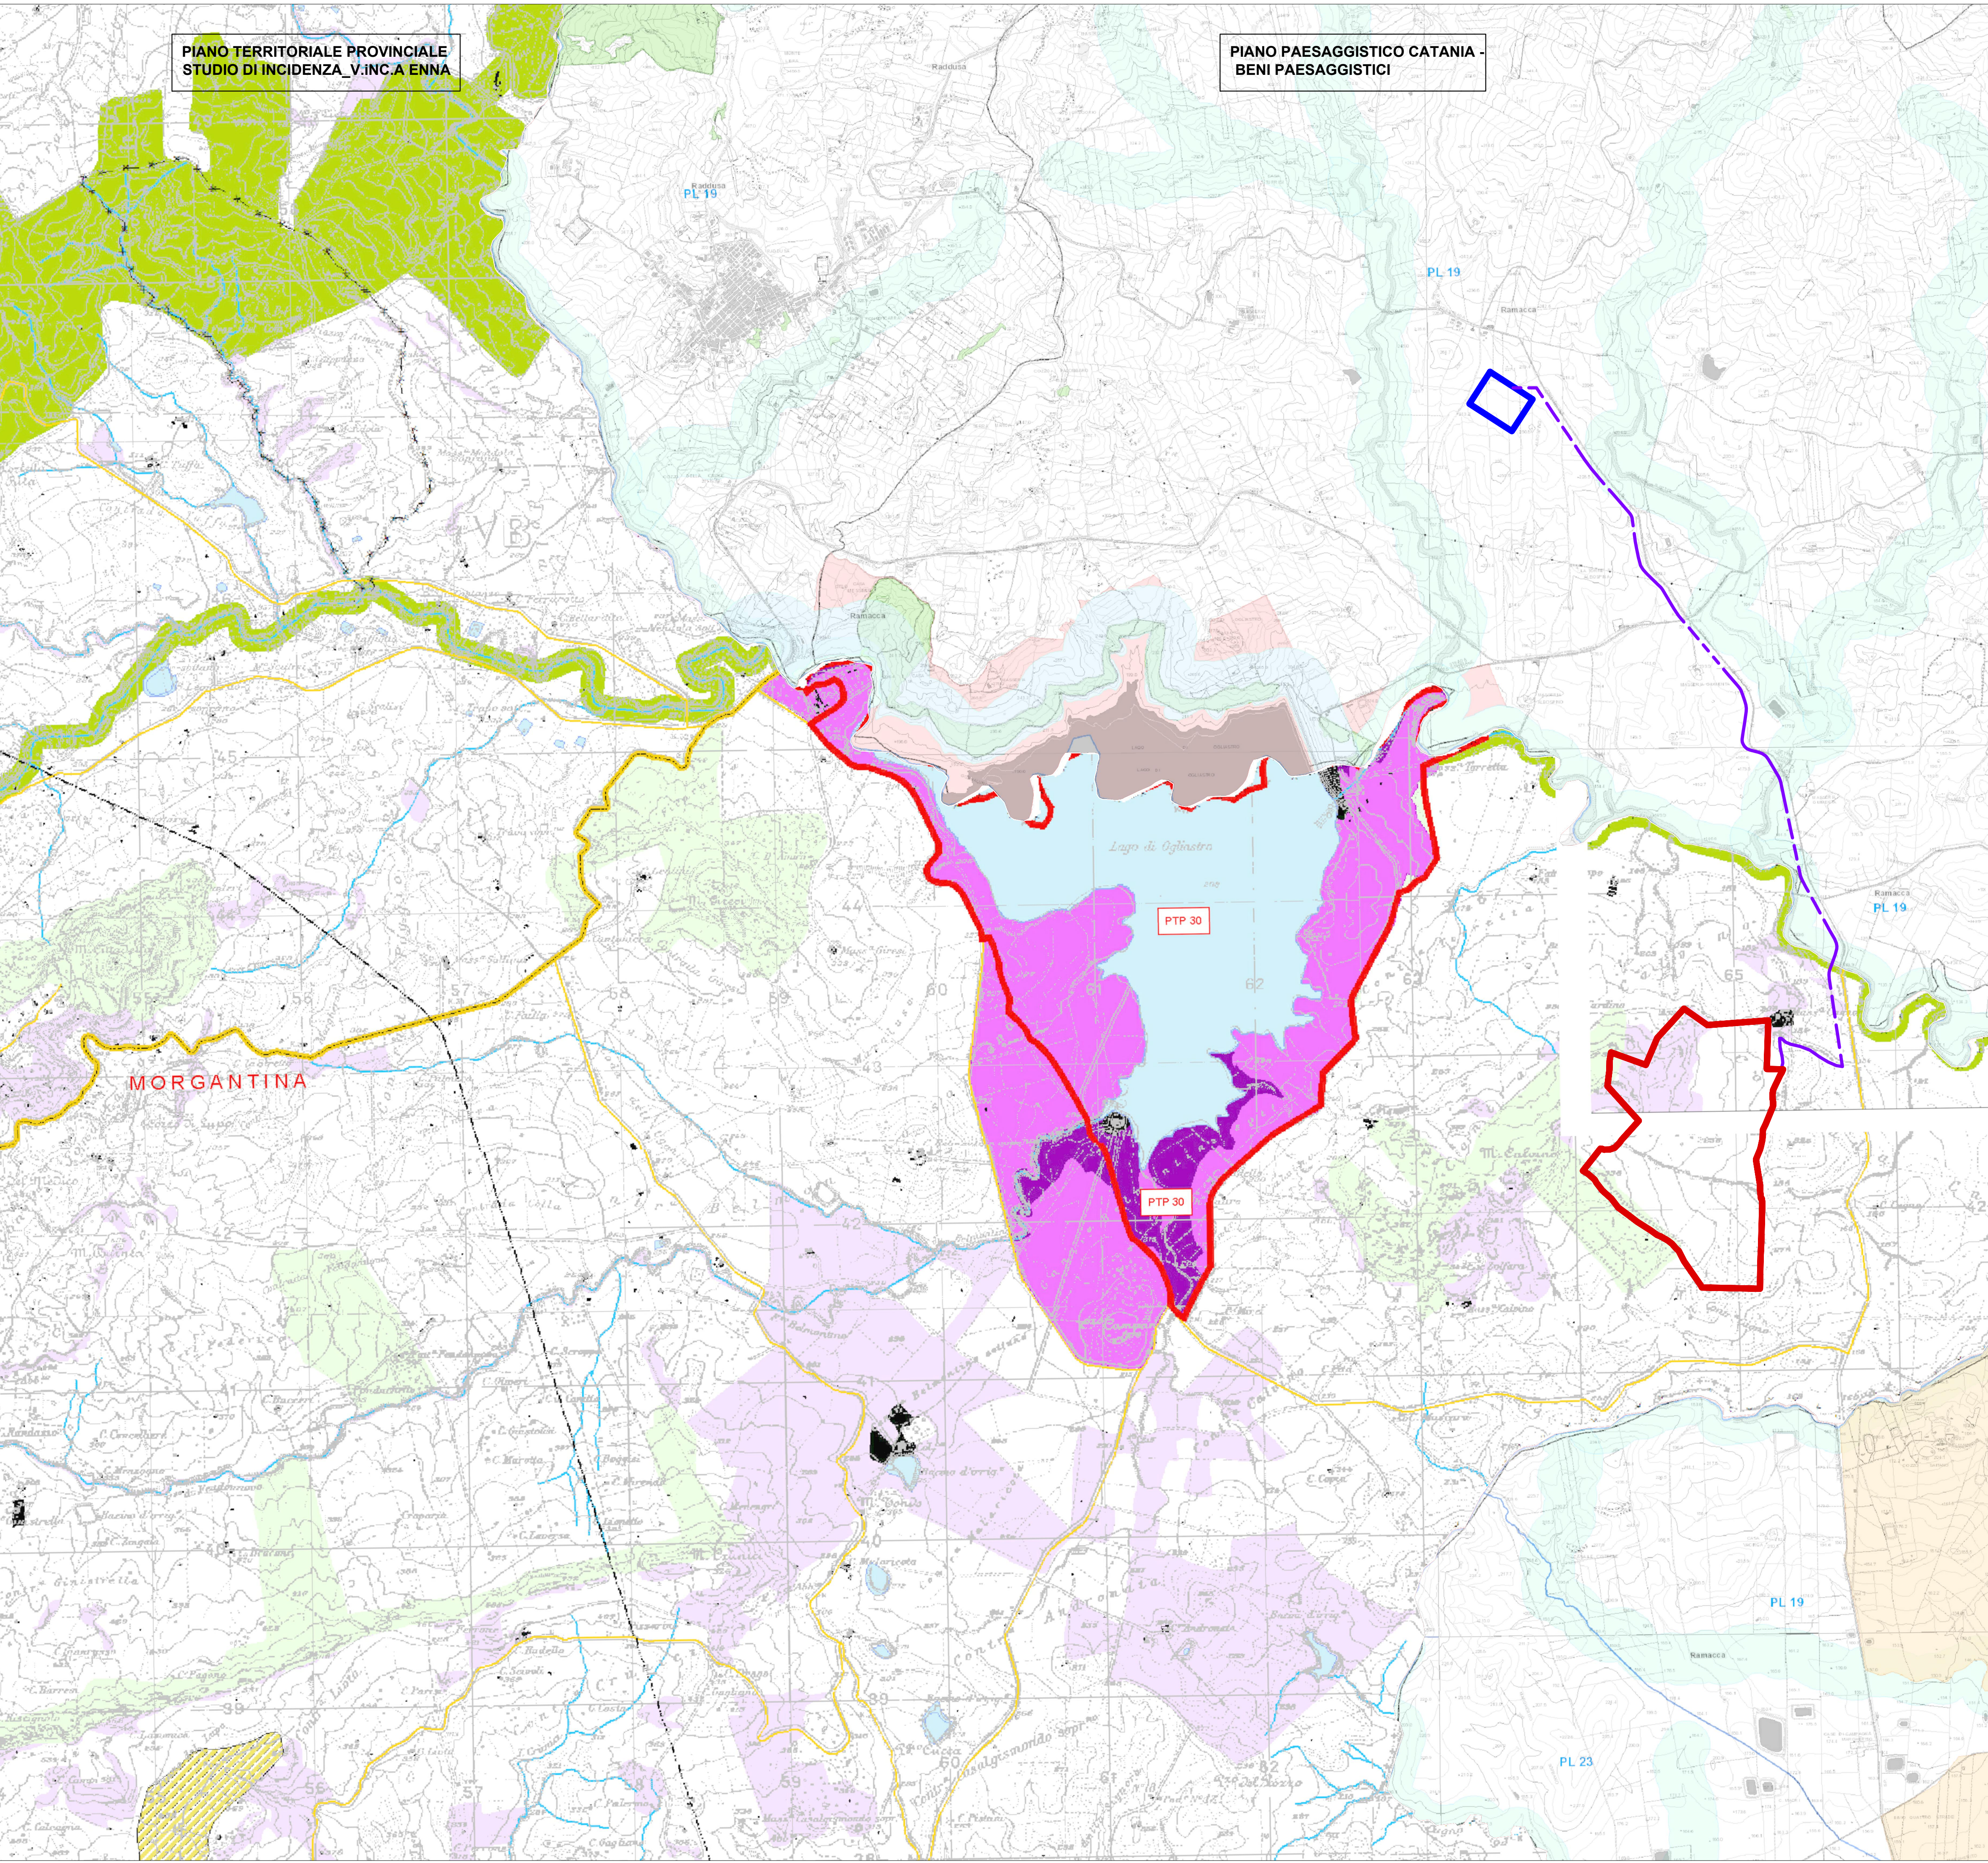


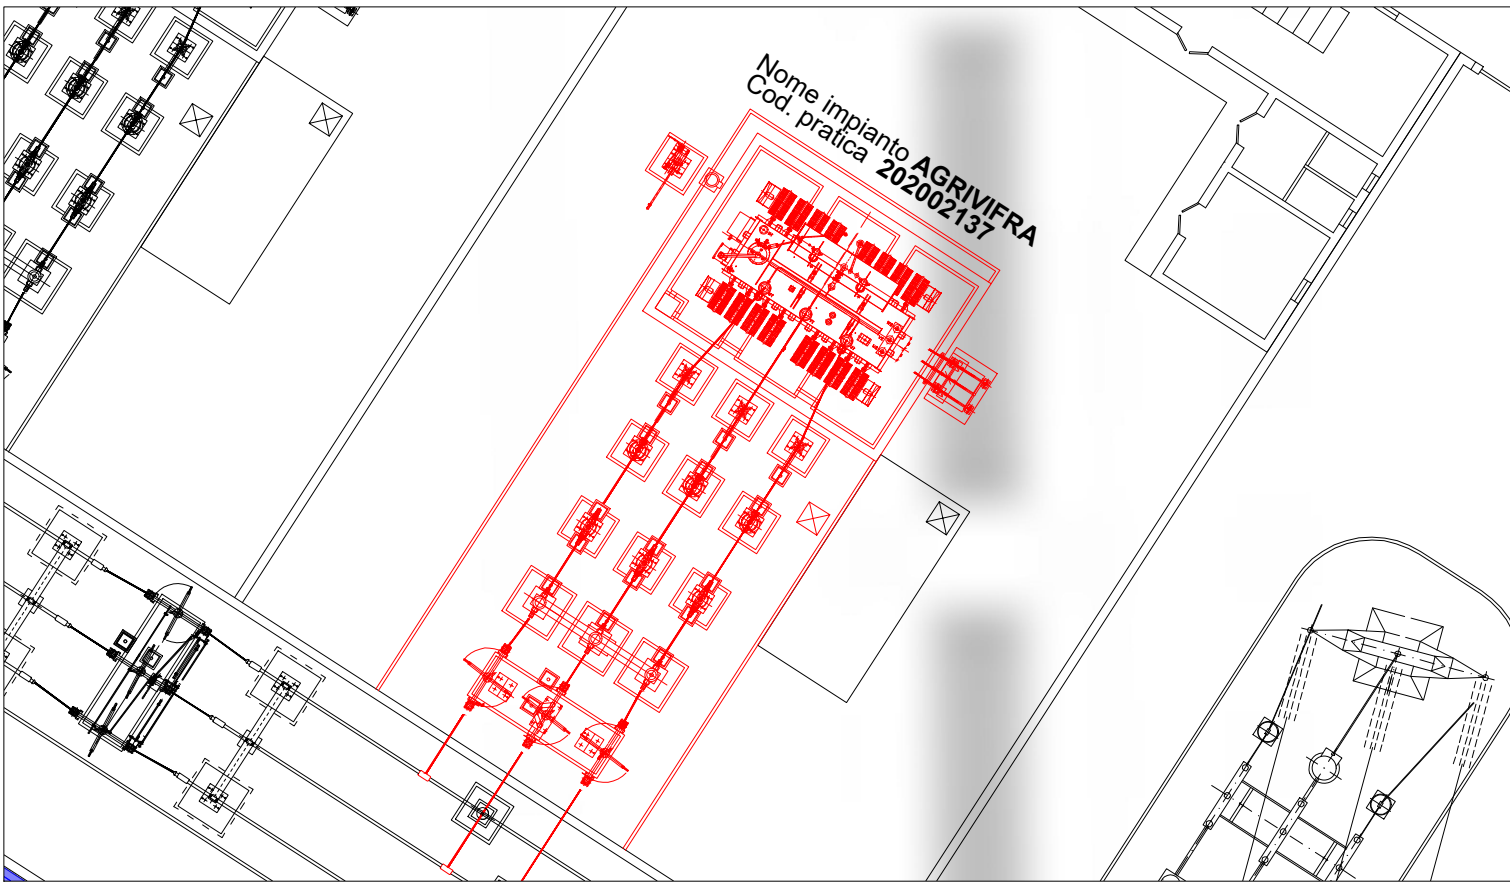

Legenda	
	Area impianto
	Sottostazione SSE Terna 380 / 150 kV
	Stazione utente
	Tracciato Cavidotto

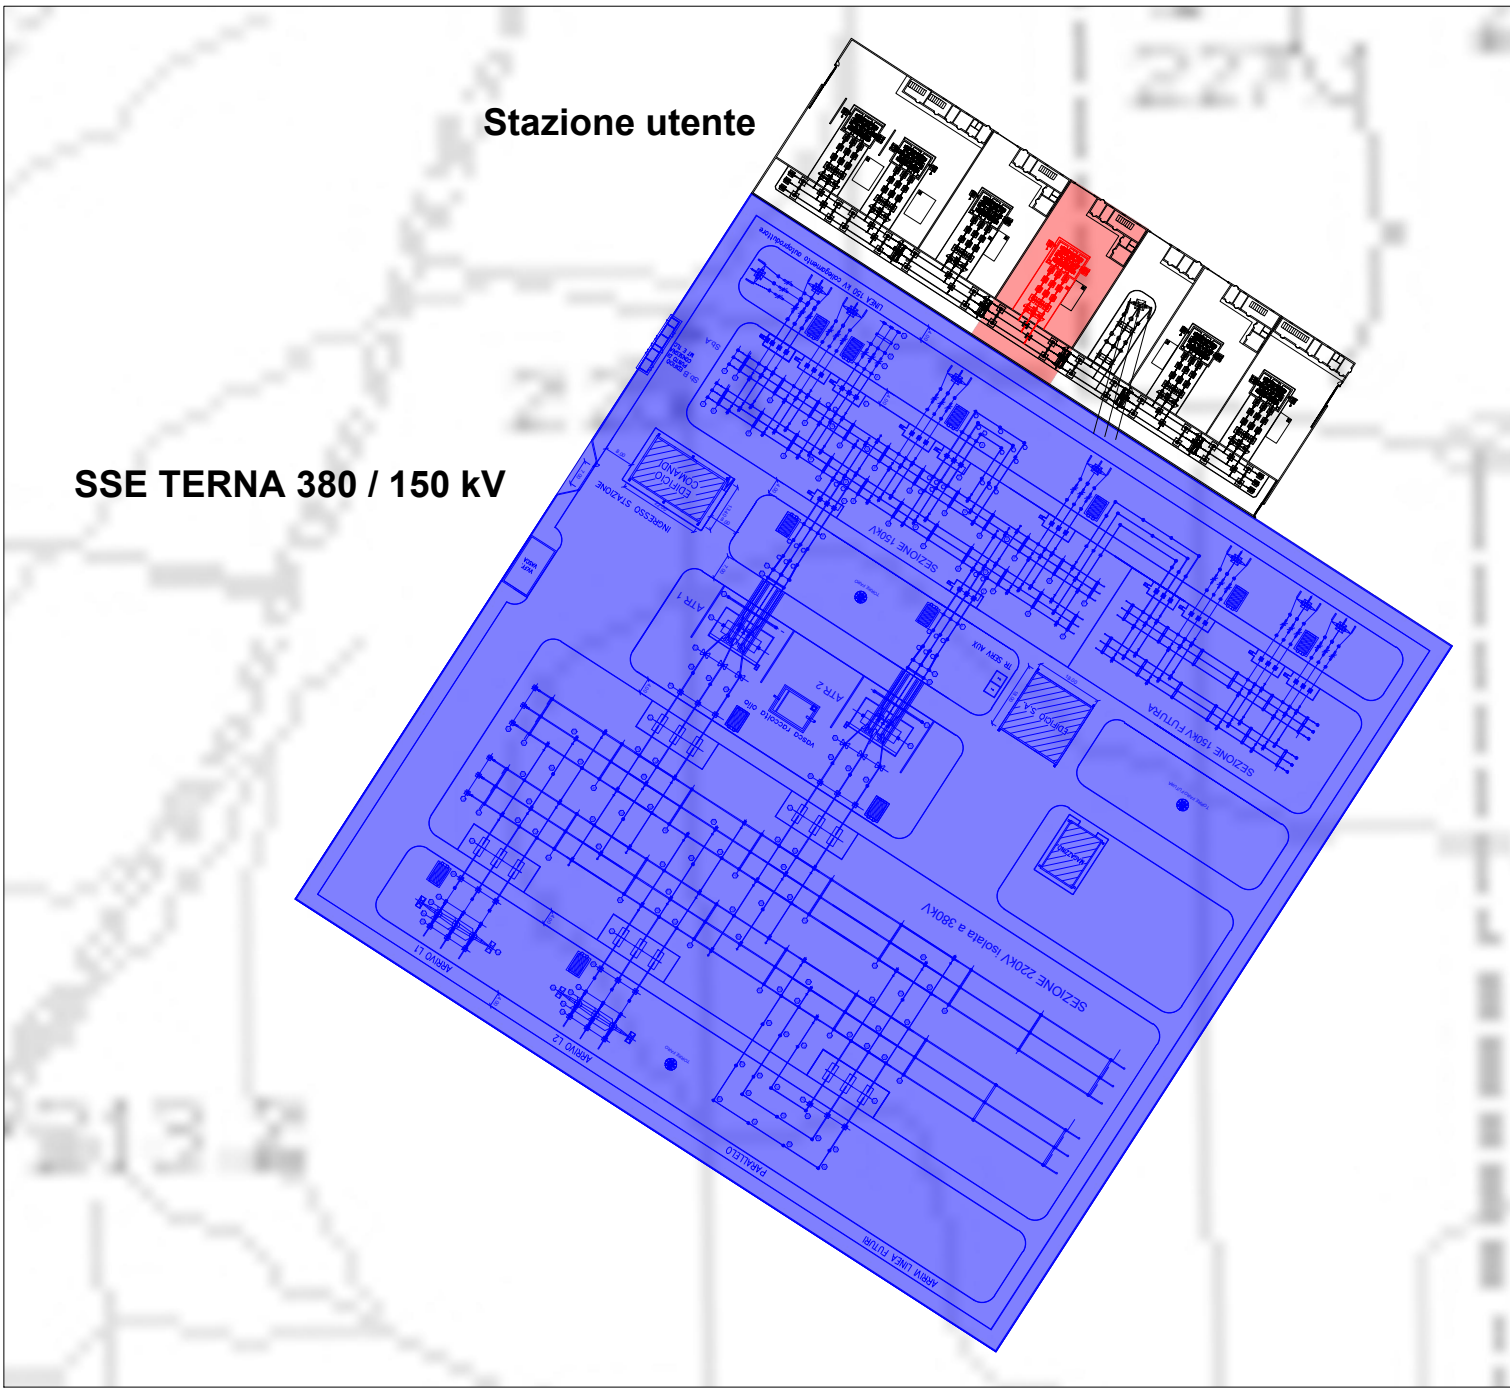

		Regione Siciliana Provincia di Enna Comune di Aidone				
Oggetto: Progetto di realizzazione di un impianto agro-fotovoltaico denominato AGRIVIFRA						
Proponente VIFRA ENERGY SRL Contrada Vallon Forte , N°1, 92010, Realmonte,(AG) Italia, CF 02940160845						
Titolo elaborato: Inquadramento STAZIONE UTENTE SU PTP V.INC.A		Numero elaborato: PUNTO 5	Orientamento 			
Tipo elaborato: ☒ Di dettaglio ☐ Di modifica tecnica		Codice pratica 202002137				
Scala 0 200 400 600 800 1200 m						
REV	DATA	Descrizione	Redatto	Verificato	Approvato	Autorizzato
0	10/02/2023	Prima emissione	Arch. S.Lo Bello	Ing. P. Zarbo	Ing. P. Zarbo	VIFRA ENERGY SRL
1						
2						
3						
4						
Logo Progettista e Denominazione commerciale ZARBOENGINEERING Ingegneria, General Contractor & Architetto				Timbro progettista 		
Visti						