

DATI IMPIANTO	
NOME IMPIANTO	AGRIVIFRA
LOCALITA'	Aidone
PROVINCIA	Enna
POTENZA IMPIANTO	43.084 kWp
MODULI	62.440 Da 0.69 kWp
SUP. CAPTANTE	194.188,40 mq
CORDINATE	Lat. 37° 25' 34.06" N ; Long. 14° 36' 10.39" E
QUOTA	241 s.l.m.
TIPOLOGIA	IMPIANTO FOTOVOLTAICO A INSEGUIMENTO MONOASSIALE
VIABILITA'	STRADA PROVINCIALE 73
AREA IMPIANTO	1.371.228 mq

Legenda	
	Area a disposizione per Impianto AGRIVIFRA
	IPOTESI Cavidotto interrato
	Sottostazione SSE Terna 380 / 150 kV

1_PA1_Rischio Geomorfologico	
	1
	2
	3
	4
2_PA1_Rischio Idraulico	
	1
	2
	3
	4
3_PA1_Dissesti Geomorfologici	
	Crollo e/o ribaltamento
	Colamento rapido
	Sprofondamento
	Scorrimento
	Frana complessa
	Espansione laterale o deformazione gravitativa
	Colamento lento
	Area a franosità diffusa
	Deformazione superficiale lenta
	Calanco
	Dissesti dovuti ad erosione accelerata
	Attivo
	Inattivo
	Quiescente
	Stabilizzato artificialmente o naturalmente
	Bacini idrografici
4_PA1_Pericolosità Geomorfologica	
	1
	2
	3
	4
5_PA1_Pericolosità idraulica	
	P1
	P2
	P3
	P4



Regione Siciliana
Provincia di Enna
Comune di Aidone

Oggetto:

Progetto di realizzazione di un impianto agro-fotovoltaico da 43.084 kWp denominato "AGRIVIFRA"

Proponente

VIFRA ENERGY S.r.l
Contrada Vallon Forete , N°1,
92010, Realmonte,(AG) Italia,
P.IVA 02940160845

Titolo elaborato:
Contesto vincolistico CARTOGRAFIA PAI


Numero elaborato:
PUNTO 18

Orientamento


Tipo elaborato:

☒ Di dettaglio☐ Di modifica tecnica

Codice elaborato:Scala

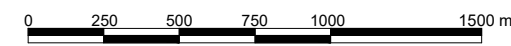

REV	DATA	Descrizione	Redatto	Verificato	Approvato	Autorizzato
0	10/05/2023	Prima emissione	Arch S.Lo Bello	Ing. P. Zarbo	Ing. P. Zarbo	VIFRA ENERGY S.r.l
1						
2						
3						
4						



Logo Progettista e Denominazione commerciale




Pietro Ing. Zarbo
Via Giovanni XXIII, 12
92100 Agrigento
p.iva. 0230258046

Timbro progettista
VIFRA ENERGY S.r.l


Visti

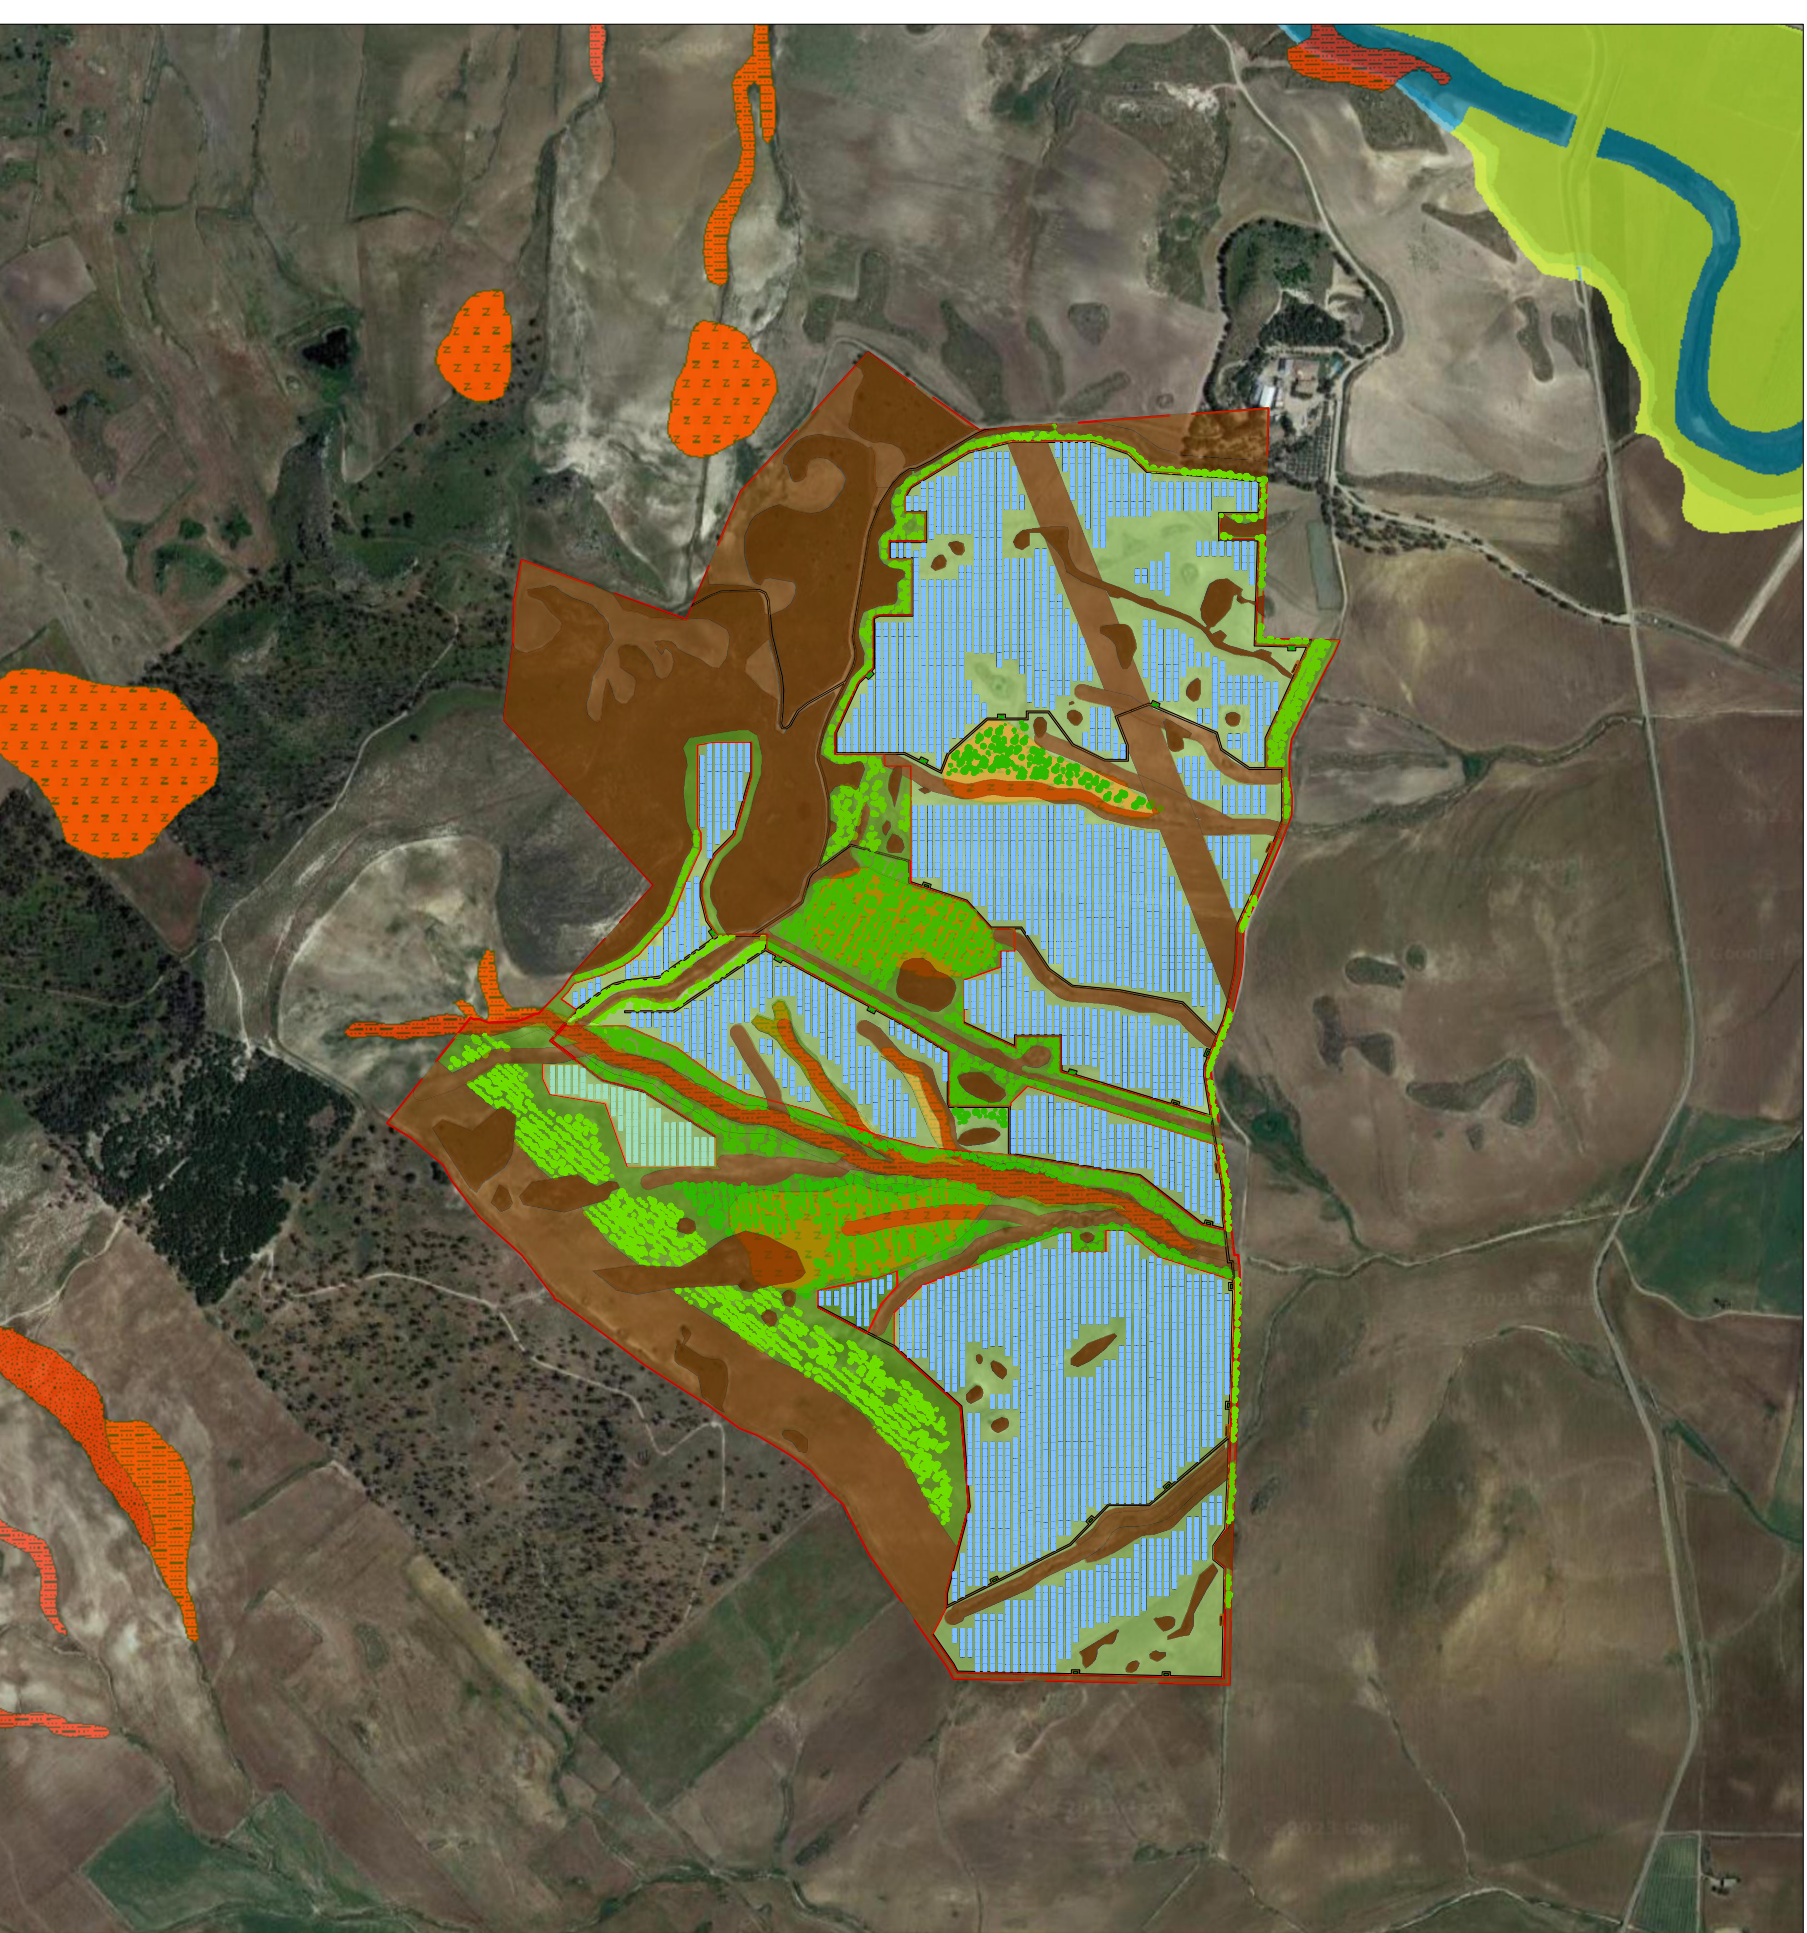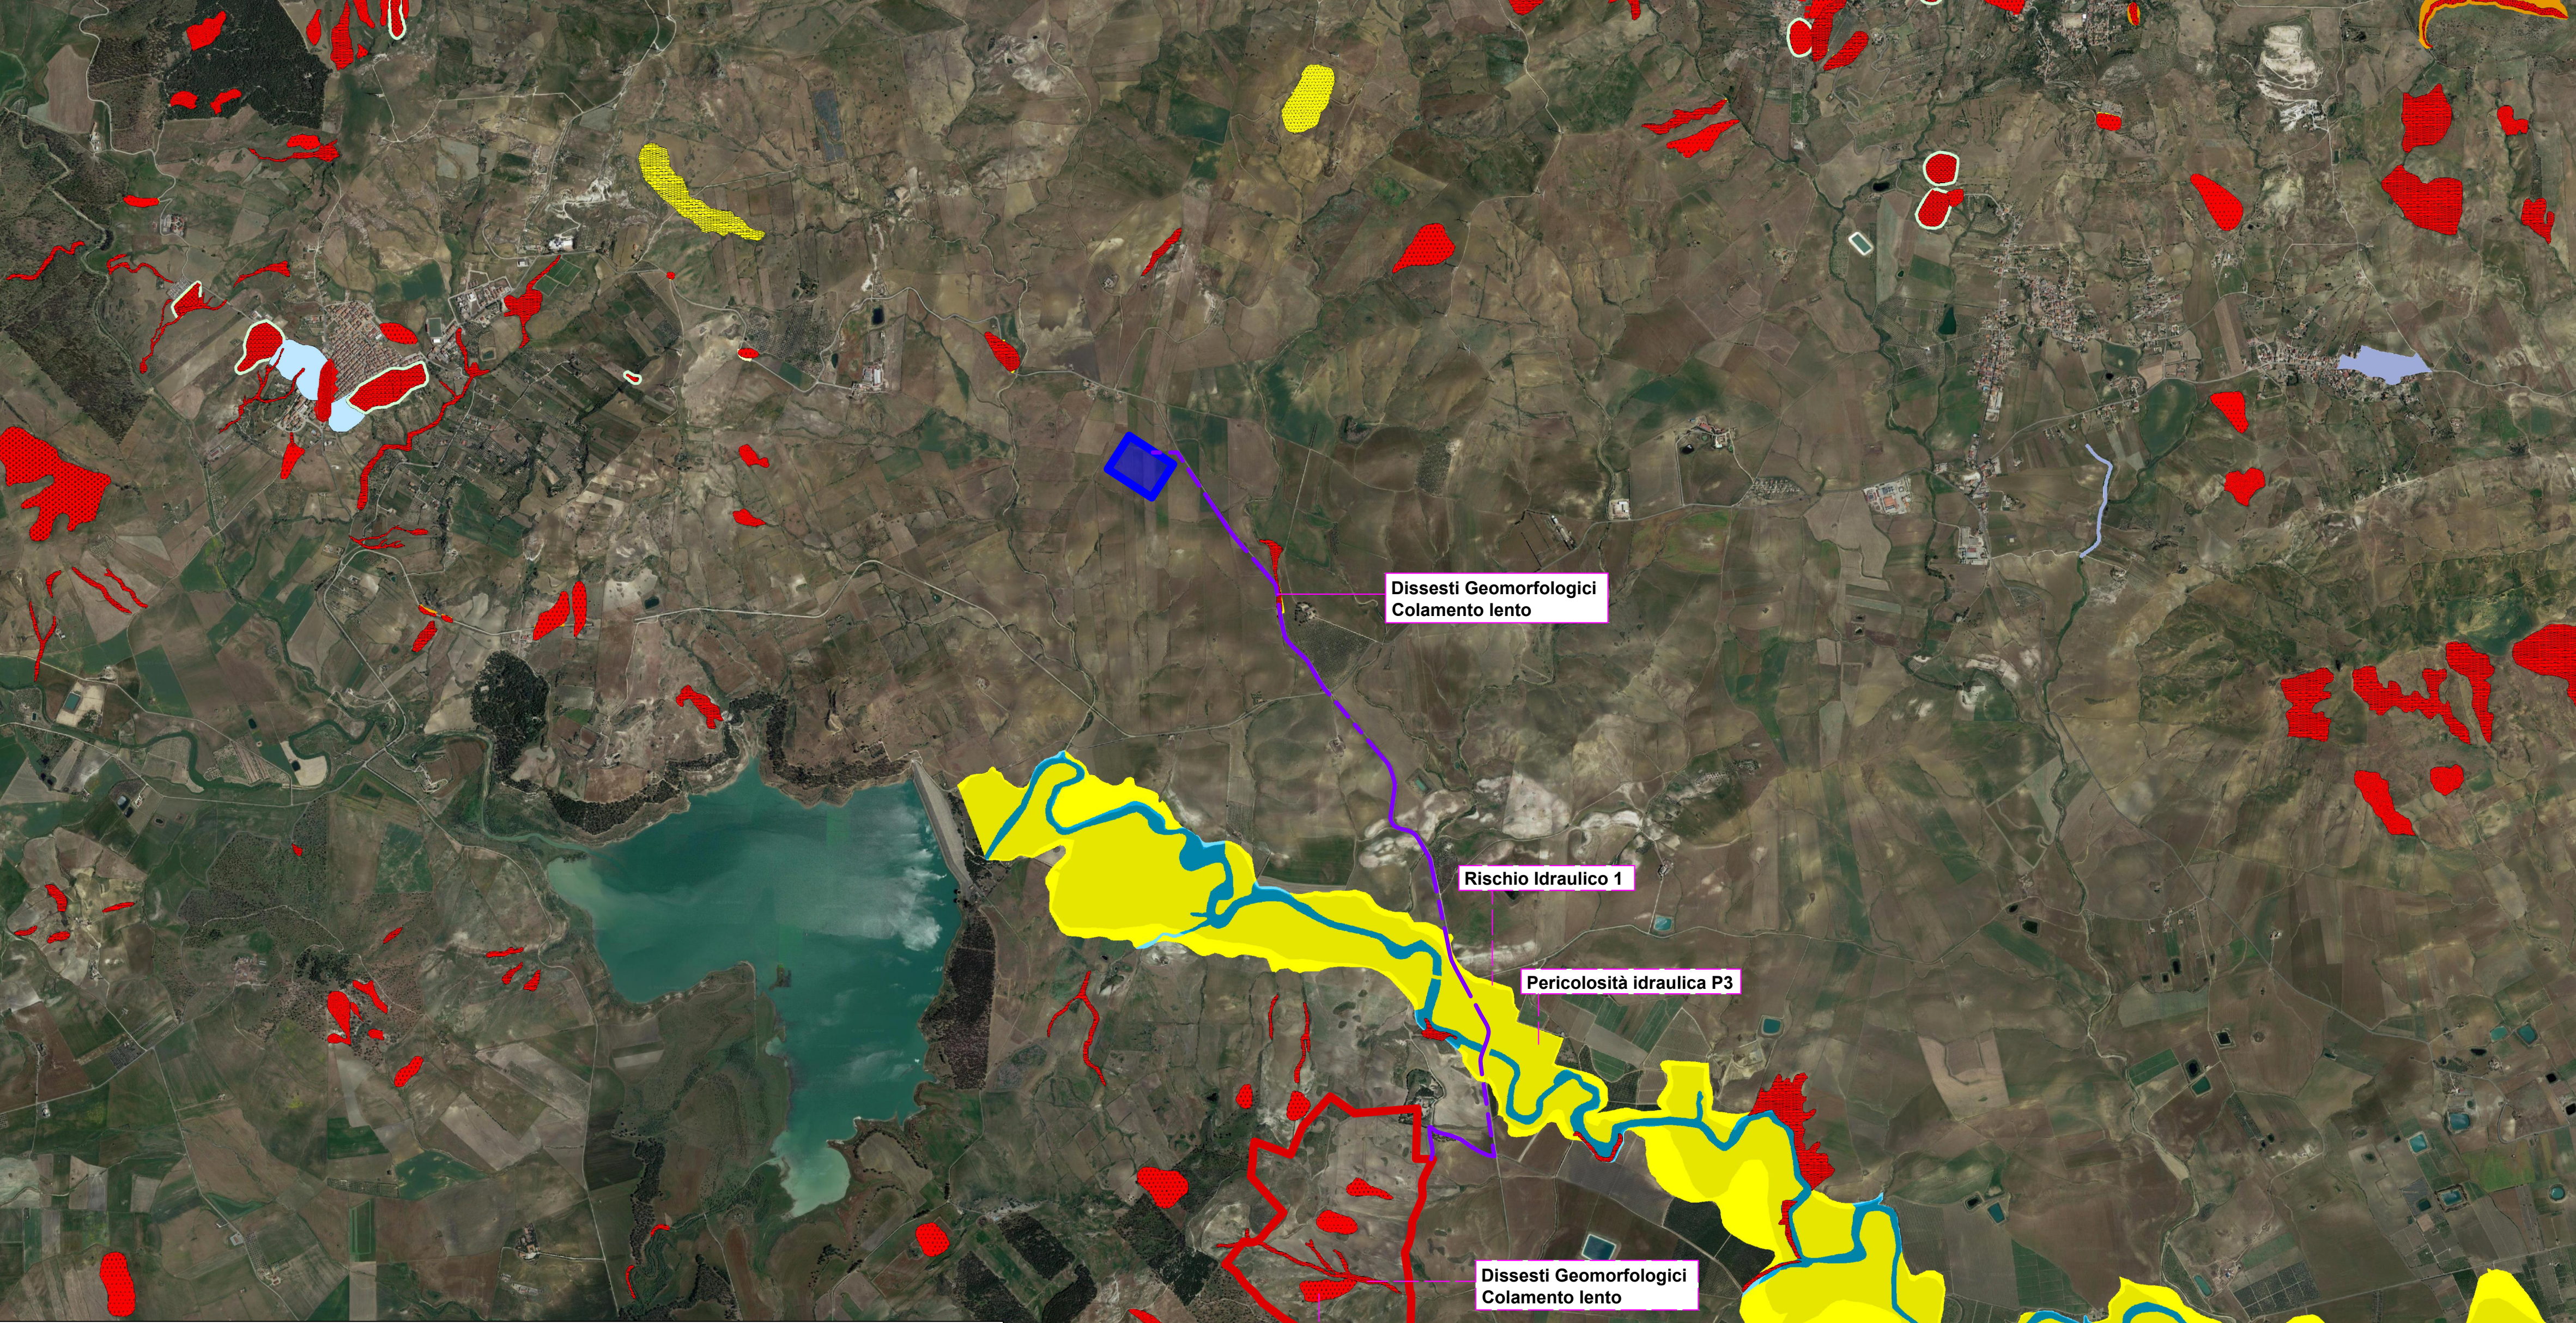

Inquadramento Layout su Cartografia PAI / 1:10.000

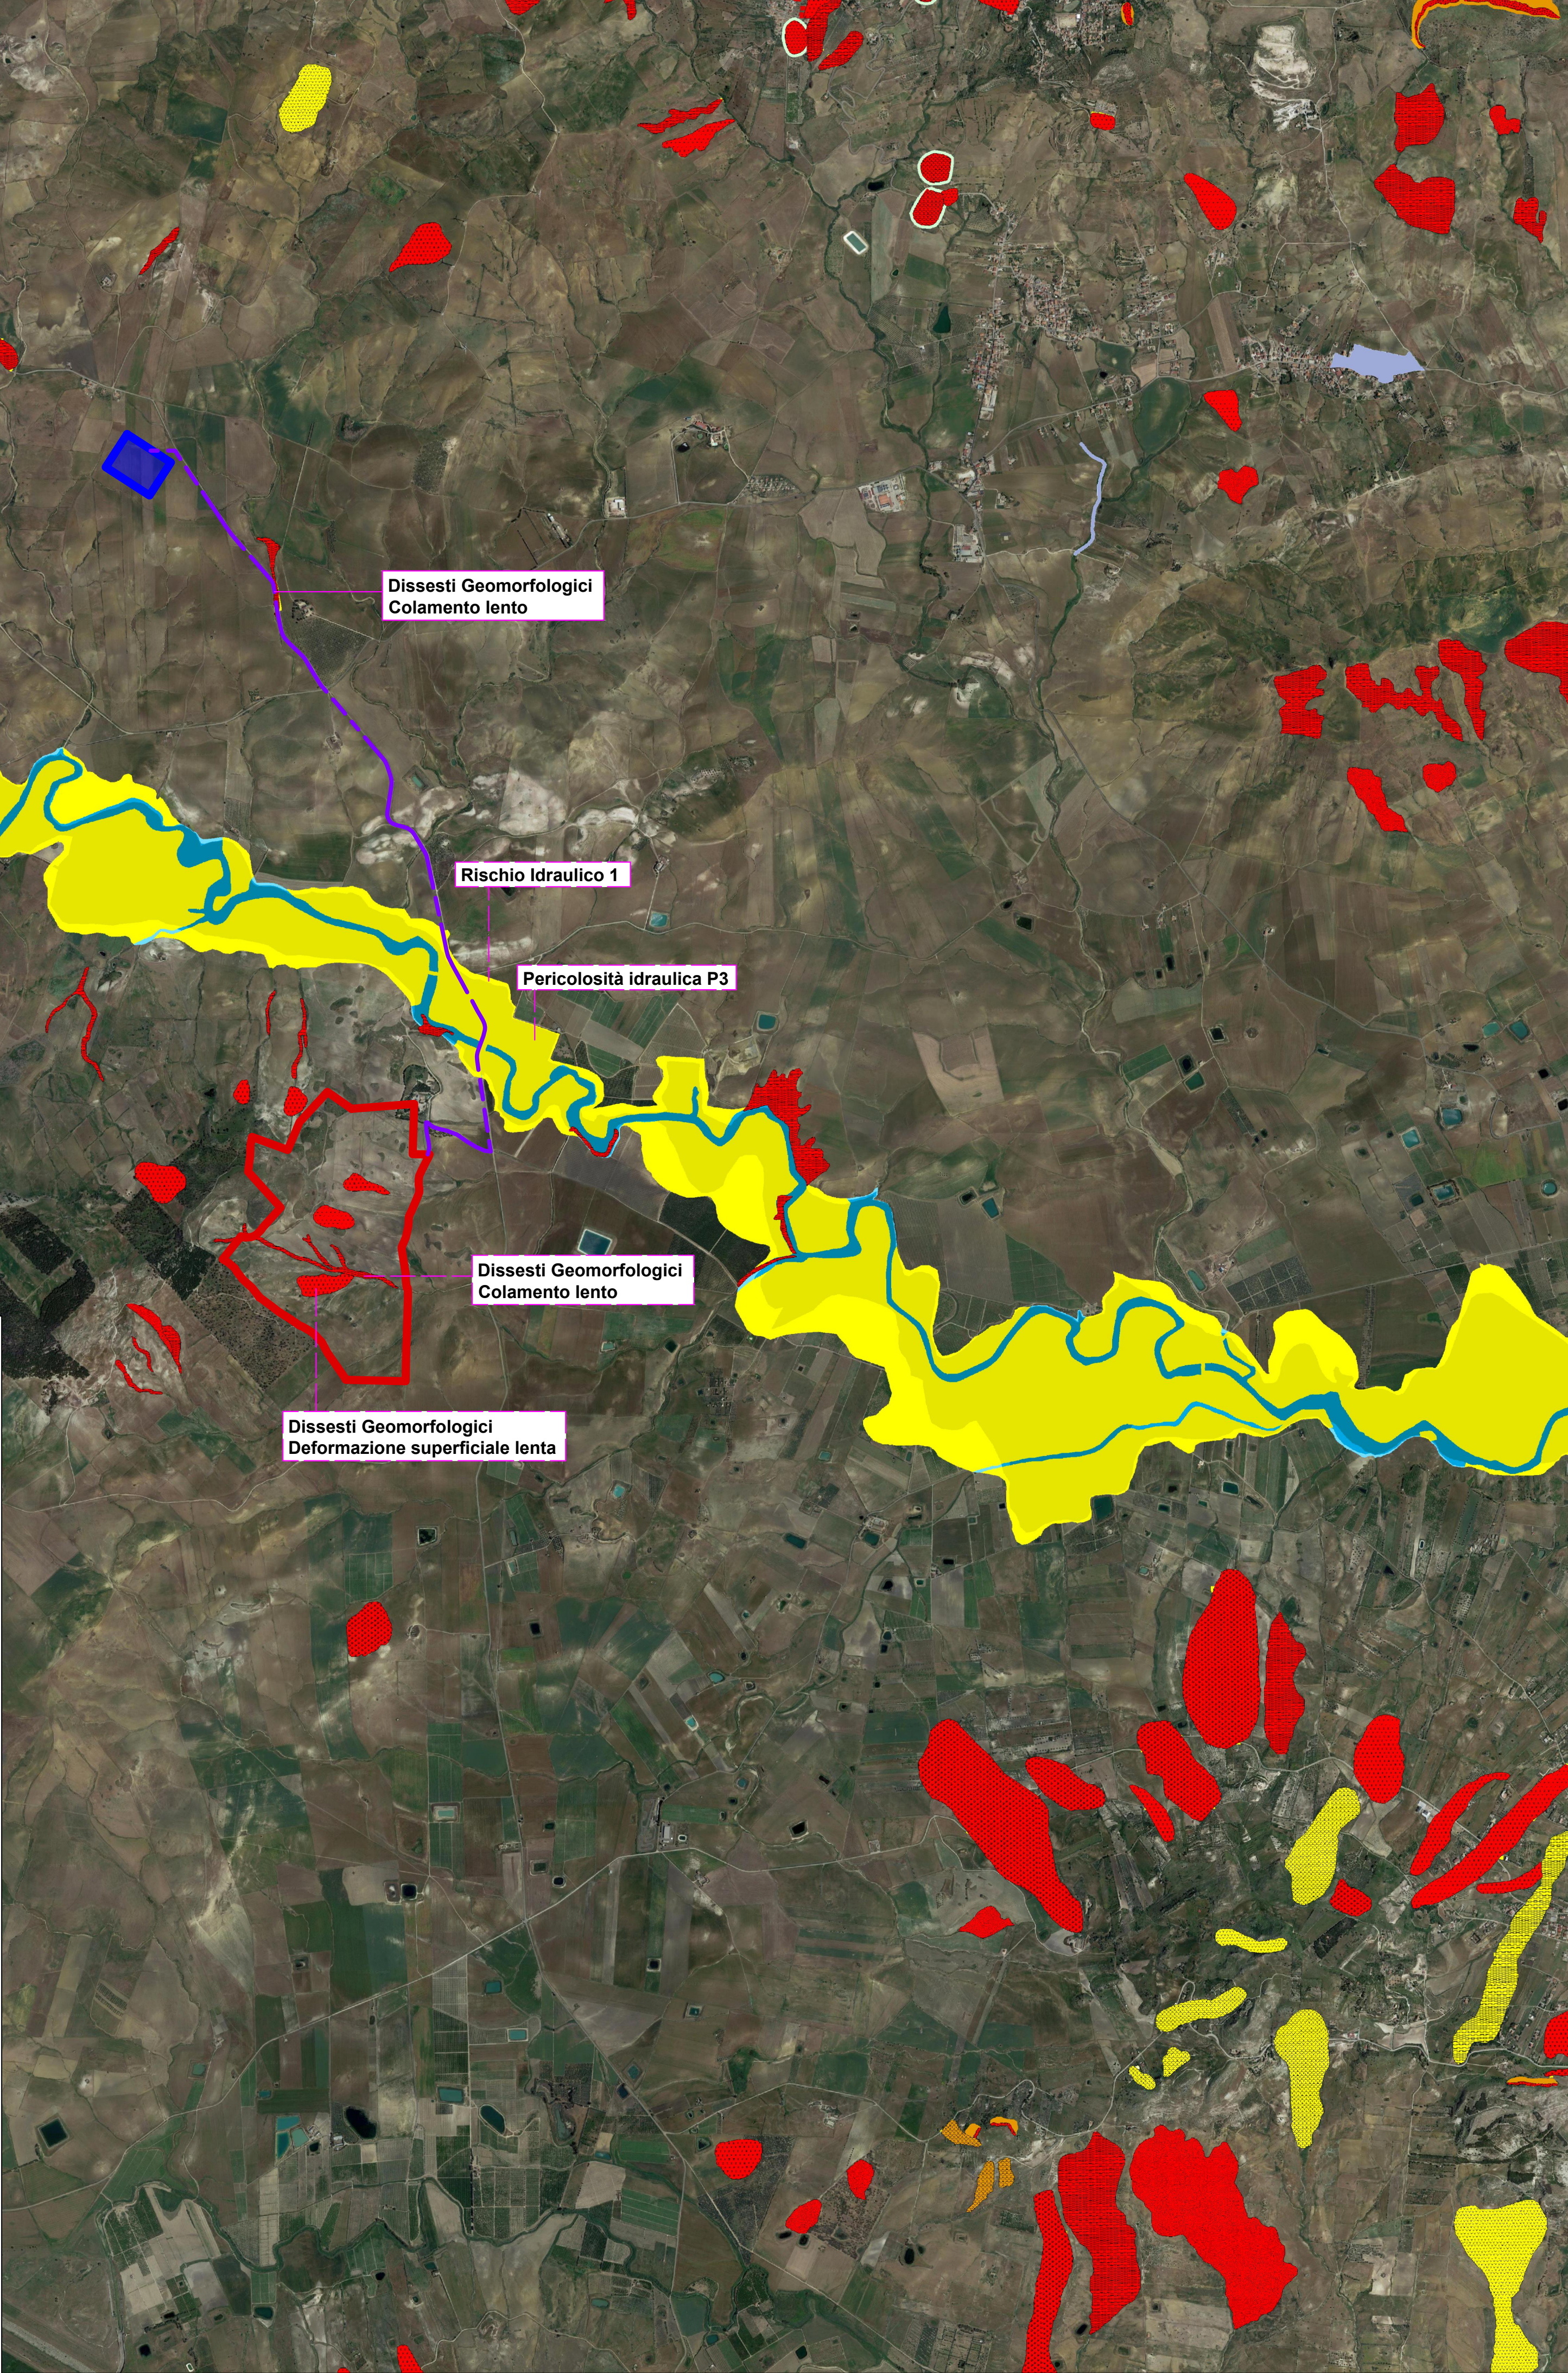

Inquadramento su cartografia PAI / 1:25.000