




PARTICOLARE TIPO: Alimentazione Tracker / 1:20

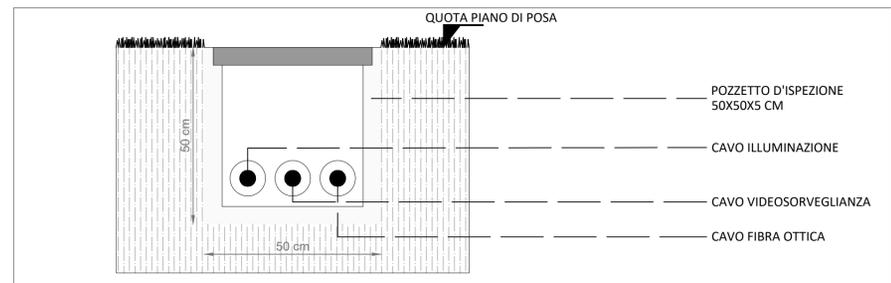

PARTICOLARE TIPO: Cavidotto 1:20

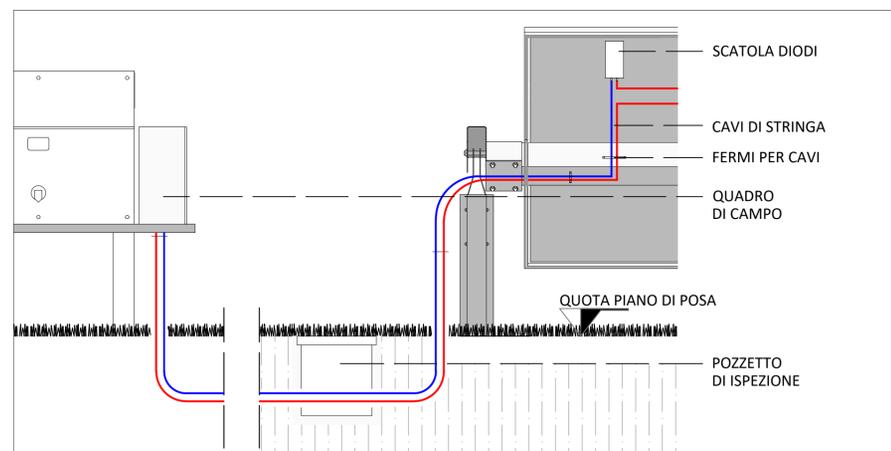

PARTICOLARE TIPO: Collegamento stringa-inverter moduli 1:20

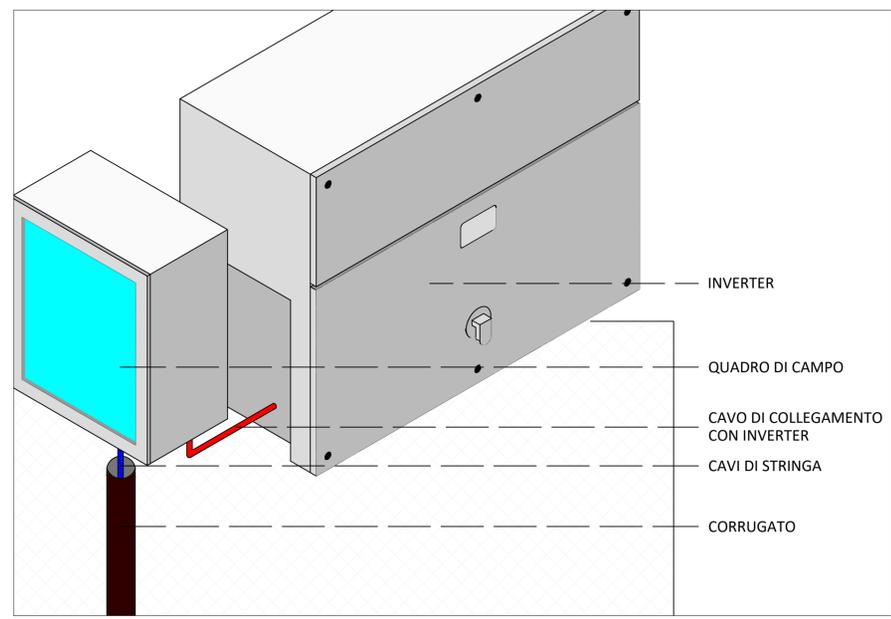

PARTICOLARE TIPO: Collegamento moduli-inverter 1:20

DATI IMPIANTO	
NOME IMPIANTO	AGRIVIFRA
LOCALITA'	Aidone
PROVINCIA	Enna
POTENZA IMPIANTO	43.084 kWp
MODULI	62.440 Da 0.69 kWp
SUP. CAPTANTE	194.188,40 mq
COORDINATE	Lat. 37° 25' 34.06" N ; Long. 14° 36' 10.39" E
QUOTA	241 s.l.m.
TIPOLOGIA	IMPIANTO FOTOVOLTAICO A INSEGUIMENTO MONOASSIALE
VIABILITA'	STRADA PROVINCIALE 73
AREA IMPIANTO	1.371.228 mq

Regione Siciliana  
Provincia di Enna  
Comune di Aidone

Oggetto:  
**Progetto di realizzazione di un impianto agro-fotovoltaico da 43.084 kWp denominato "AGRIVIFRA"**

Proponente  
VIFRA ENERGY S.r.l  
Contrada Vallon Forete , N°1,  
92010, Realmonte,(AG) Italia,  
P.IVA 02940160845

Titolo elaborato: Particolare LINEA ALIMENTAZIONE TRACKER	Numero elaborato: PUNTO 38	Orientamento N
--	-------------------------------	-------------------

Tipo elaborato:  Di dettaglio  Di modifica tecnica

REV	DATA	Descrizione	Redatto	Verificato	Approvato	Autorizzato
0	10/05/2023	Prima emissione	Arch. S. Lo Bello	Ing. P. Zarbo	Ing. P. Zarbo	VIFRA ENERGY S.r.l
1						
2						
3						
4						

Logo Progettista e Denominazione commerciale

Pietro Ing. Zarbo  
Via Giovanni XXIII, 12  
92100 Agrigento  
P.IVA: 02302950945

Timbro progettista  
VIFRA ENERGY S.r.l

Visti