



SEZIONE POZZETTO

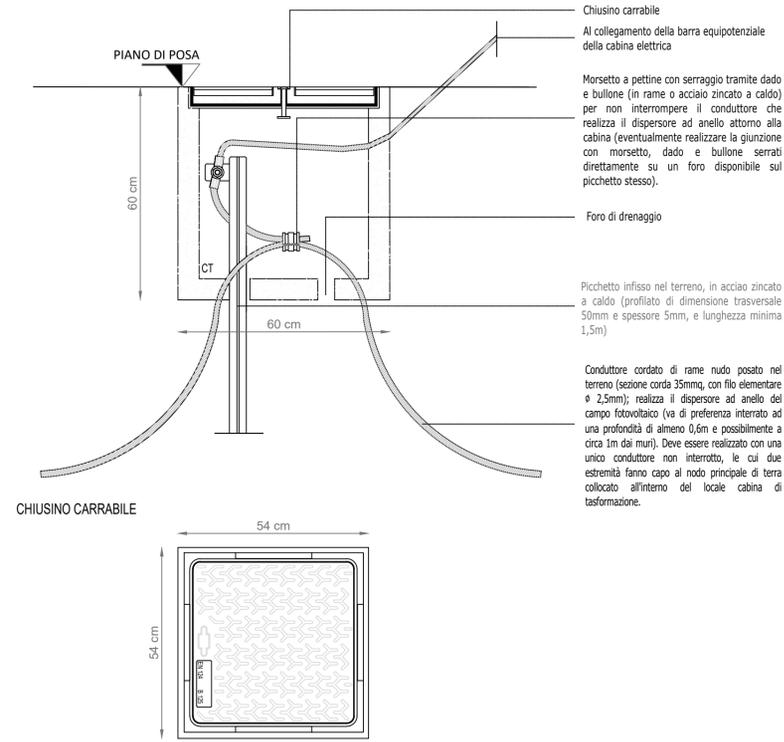


PARTICOLARE: Impianto di dispersione elettrica 1:10

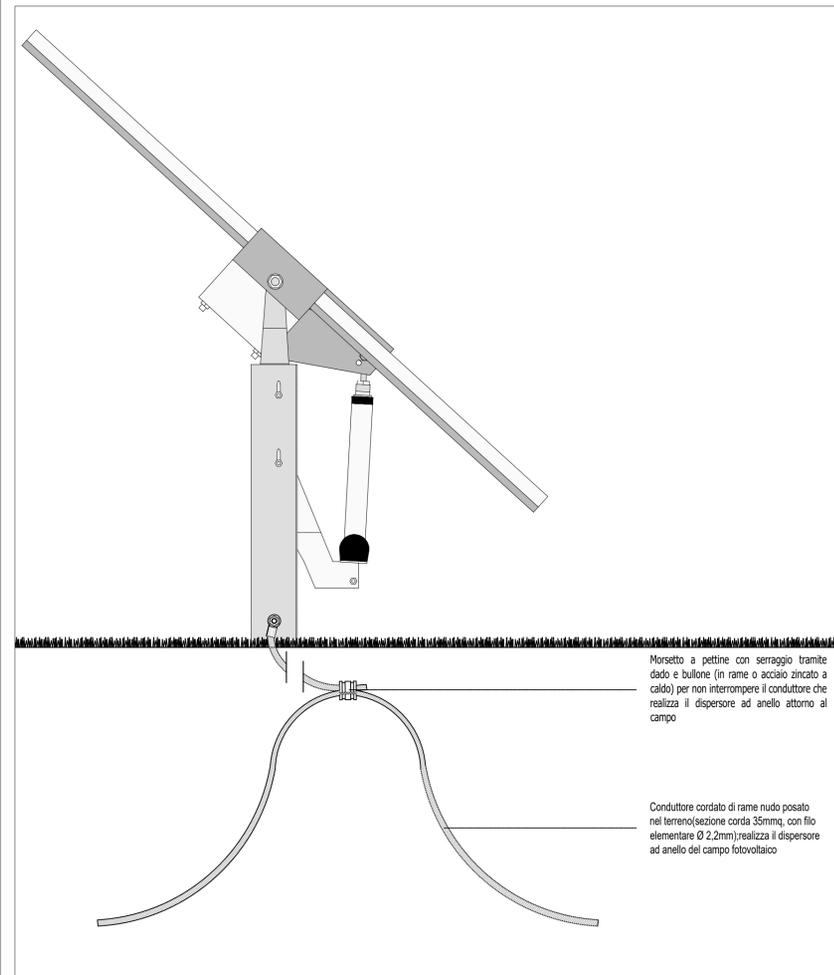

PARTICOLARE: Impianto di dispersione moduli 1:10

Legenda

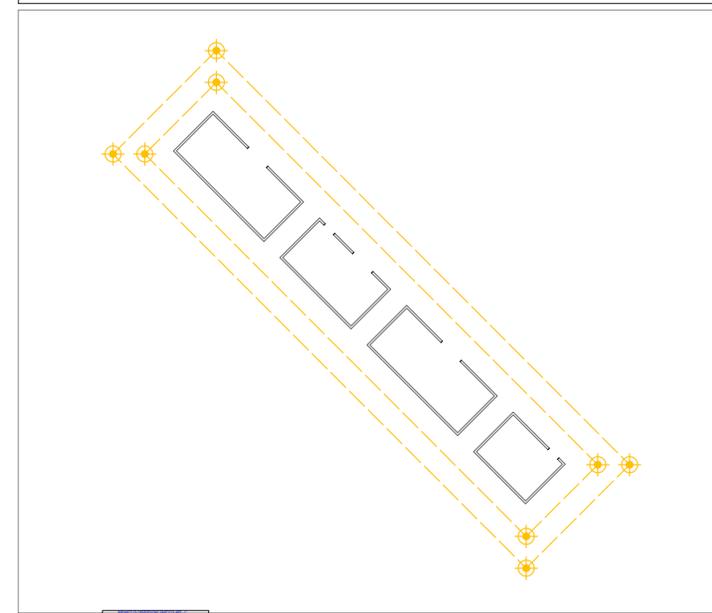

PARTICOLARE: Dispersione elettrica cabine

Legenda

	Anello di terra: Dispersore orizzontale di rame nudo 35 mm ²
	Anello di terra cabina: Dispersore orizzontale di rame nudo 35 mm ²
	Picchetto in acciaio infisso nel terreno



Regione Siciliana
Provincia di Enna
Comune di Aidone

Oggetto:

Progetto di realizzazione di un impianto agro-fotovoltaico da 43.084 kWp denominato "AGRIVIFRA"

Proponente

VIFRA ENERGY S.r.l
Contrada Vallon Forete , N°1,
92010, Realmonte,(AG) Italia,
P.IVA 02940160845

Titolo elaborato:
Particolare IMPIANTO DI MESSA A TERRA

Numero elaborato:
PUNTO 40

Orientamento
N

Tipo elaborato: Di dettaglio Di modifica tecnica

Codice elaborato: Scala



REV	DATA	Descrizione	Redatto	Verificato	Approvato	Autorizzato
0	10/05/2023	Prima emissione	Arch. S. Lo Bello	Ing. P. Zarbo	Ing. P. Zarbo	VIFRA ENERGY S.r.l
1						
2						
3						
4						

Logo Progettista e Denominazione commerciale



Pietro Ing. Zarbo
Via Giovanni XXIII, 12
92100 Agrigento
P.IVA: 0230298046

Timbro progettista



Visti