



PROGETTO DEFINITIVO

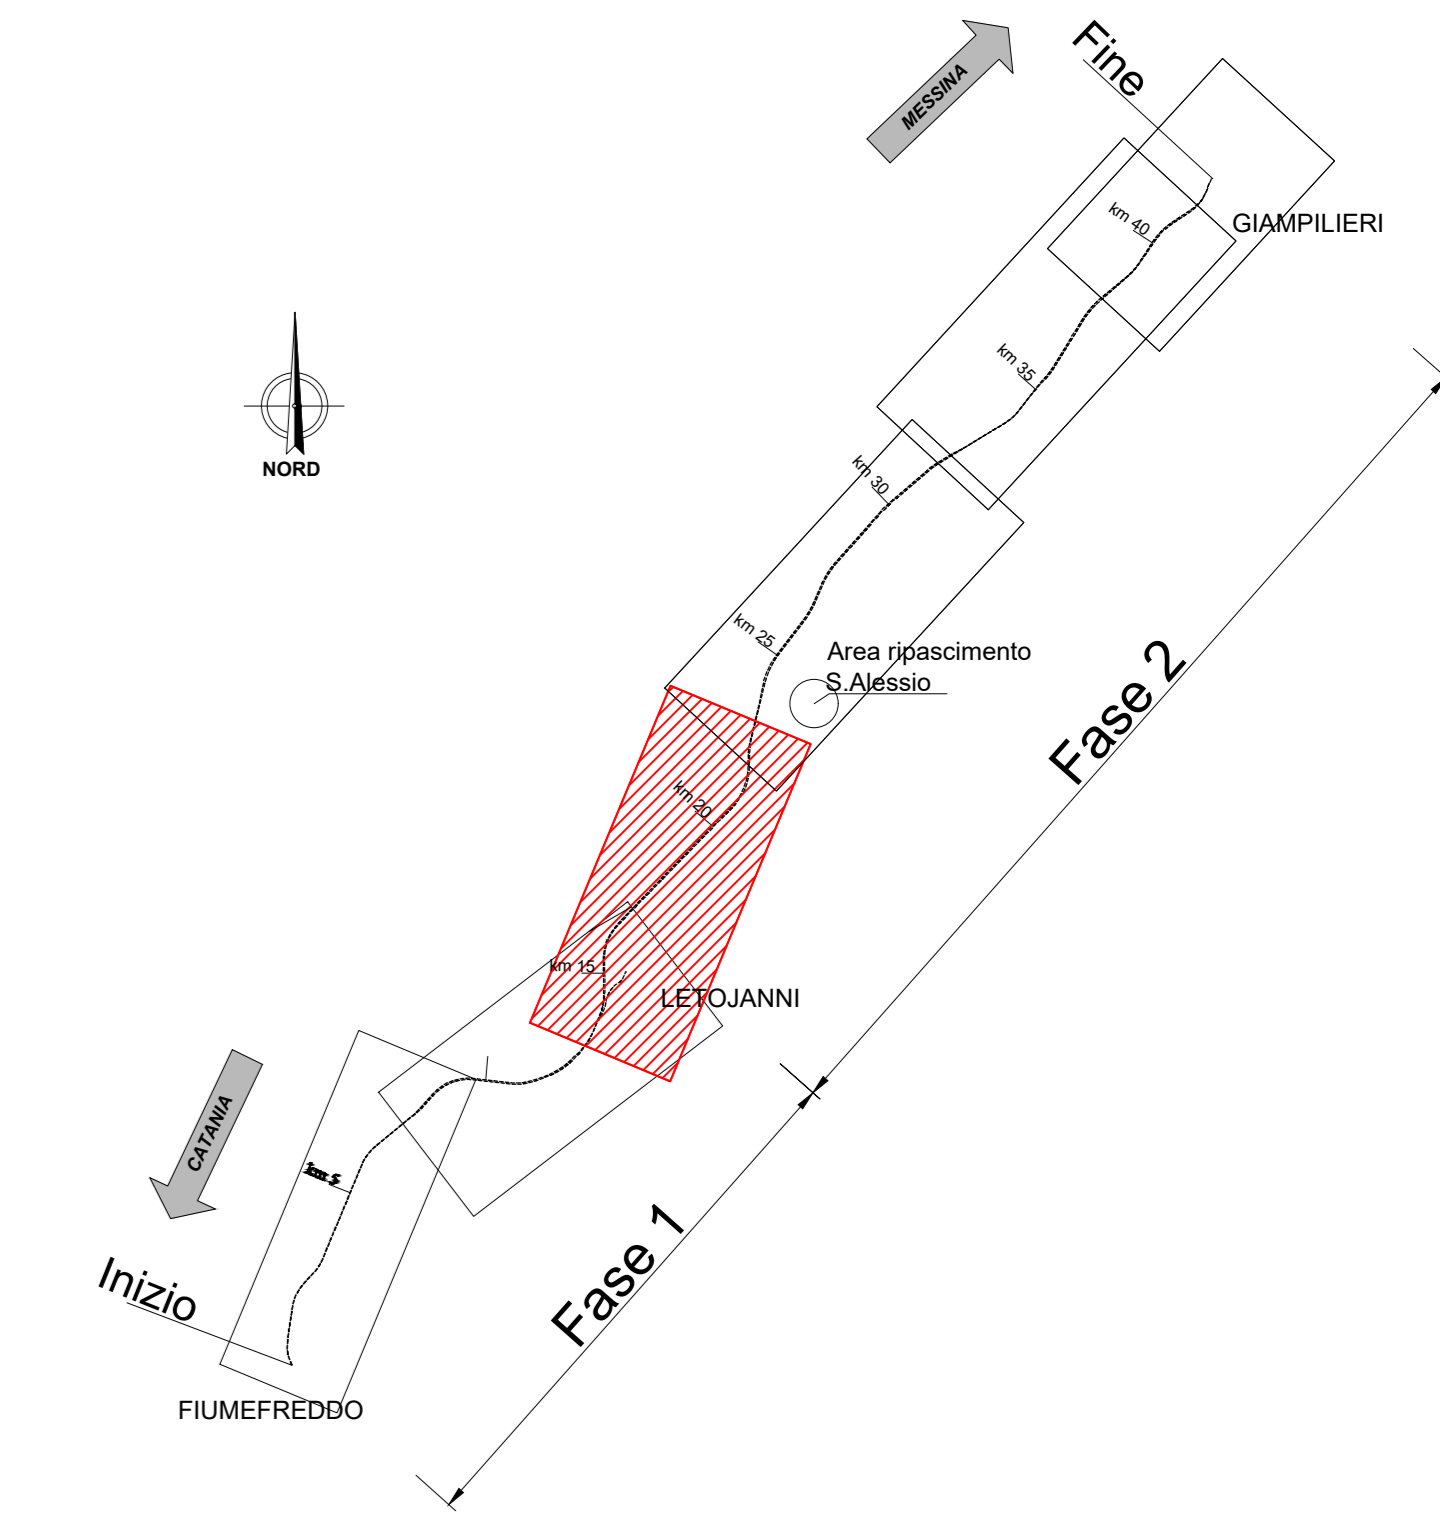

LEGENDA			
Simbolo	Descrizione	Simbolo	Descrizione
	AREE DI CANTIERE		AUTOSTRADA A18
	RAMI STRADALI INTERESSATI DAI FLUSSI RELATIVI AI LAVORI DI REALIZZAZIONE DELLA VARIANTE FERROVIARIA		OPERE IN PROGETTO

FLUSSI DI TRAFFICO		LEGENDA TGM	
I valori dei flussi riportati in planimetria sono da intendersi come flussi medi giornalieri. Per la descrizione completa dei flussi di traffico si rimanda alla Relazione Trasportistica.		Da 0 a 10	
		da 10 a 20	
		da 20 a 50	
		da 50 a 100	
		da 100 a 150	
		oltre 150	

PROGETTO ESECUTIVO OTTIMIZZATO CON RAMPE PROVVISORIE

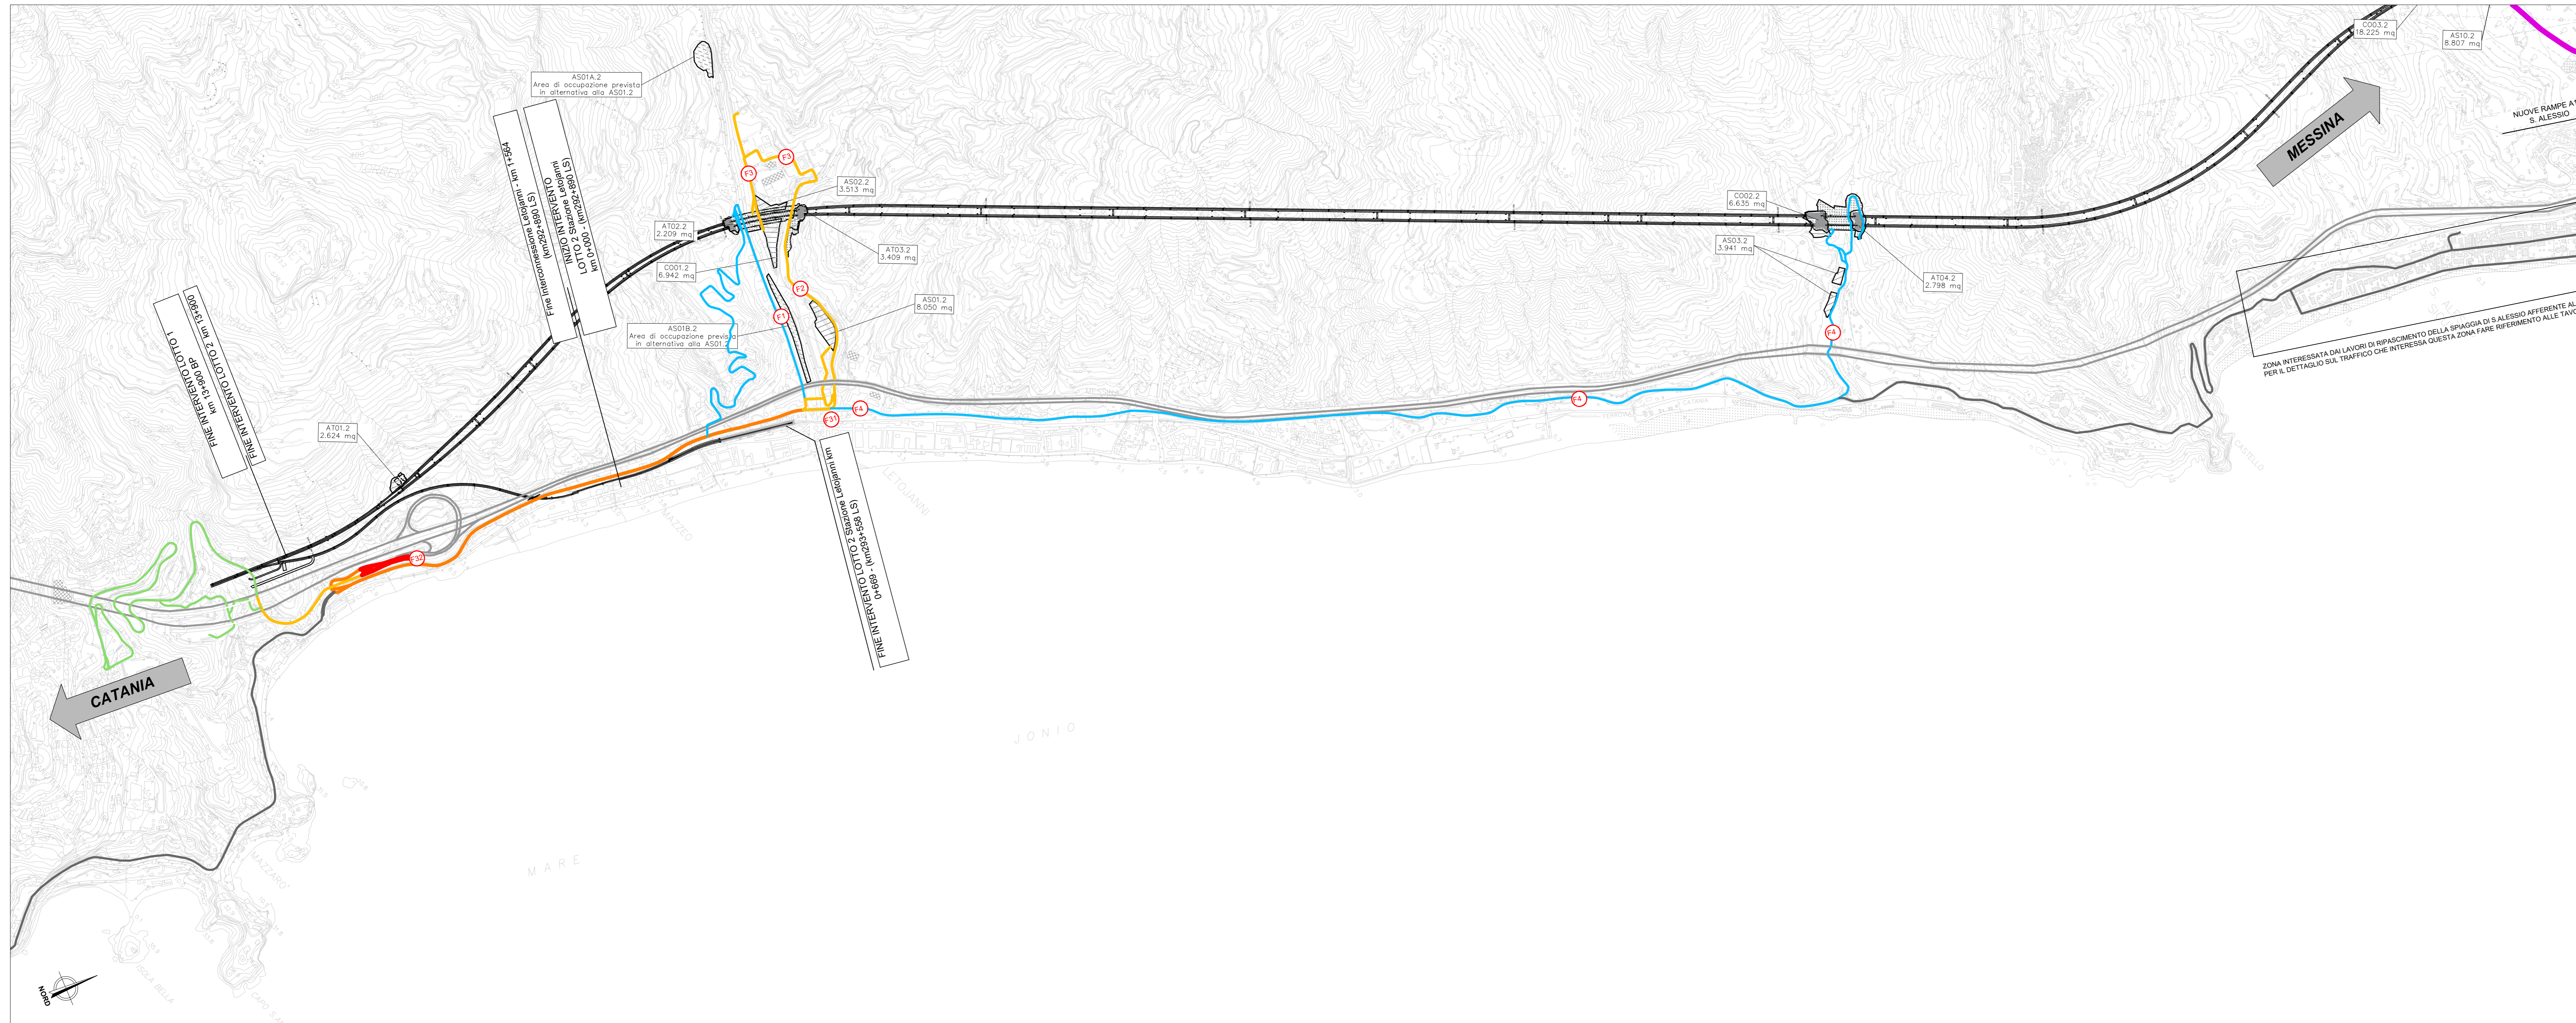

LOTTO 2 RAMO STRADALE	PROGETTO DEFINITIVO		PROGETTO ESECUTIVO CON RAMPE	
	SOMMA ENTRATA	USCITA	SOMMA ENTRATA	USCITA
F1	35	35	35	35
F2	35	46	46	46
F3	24	46	46	46
F4	52	4	4	4
F5	32	168	168	168
F6	22	168	168	168
F7	12	10	10	10
F8	50	10	10	10
F9	37	10	10	10
F10	5	5	5	5
F11	108	254	254	254
F12	55	12	12	12
F13	29	29	29	29
F14	23	23	23	23
F15	34	34	34	34
F16	39	39	39	39
F17	88	20	20	20
F18	27	20	20	20
F19	188	20	20	20
F20	25	25	25	25
F21	138	186	186	186
F22	68	85	85	85
F23	86	86	86	86
F24	145	103	103	103
F25	154	50	50	50
F26	69	17	17	17
F27	27	17	17	17
F28	42	17	17	17
F29	69	17	17	17
F30	211	67	67	67
F31	83	50	50	50
F32	152	136	136	136
F34	75	75	75	75
F37	53	0	0	0
F38	35	85	85	85

COMMITTENTE: **RFI** RETE FERROVIARIA ITALIANA GRUPPO FERROVIE DELLO STATO ITALIANO

DIREZIONE LAVORI: **ITALFERR** GRUPPO FERROVIE DELLO STATO ITALIANO

APPALTATORE: **CONSORZIO MESSINA CATANIA LOTTO NORD**
Mandataria: **webuild Italia** **PIZZAROTTI**

PROGETTAZIONE: RTI - Rocksoil SpA, Proger SpA, Pini Swiss Engineers srl

PROGETTO ESECUTIVO

LINIA FERROVIARIA CATANIA - MESSINA
RADDOPPIO FERROVIARIO TRATTA GIAMPILIERI - FIUMEFREDDO
Lotto 2: Taormina (e) - Giampileri (e)
CANTIERIZZAZIONE - FLUSSI DI CANTIERE
Confronto Progetto Definitivo e Progetto Esecutivo con rampe provvisorie
Planimetria di inquadramento della cantierizzazione e della viabilità pubblica impegnata nel trasporto dei materiali - tav. 1/4

APPALTATORE	DIRETTORE DELLA PROGETTAZIONE	PROGETTISTA
Il Direttore Tecnico Ing. P. M. Giannocchini	Il responsabile integrazione fra le varie prestazioni specialistiche Ing. G. Casarri	RTP

COMMESSA	LOTTO	FASE	ENTE	TIPO DOC.	OPERA/DISCIPLINA	PROGR.	REV.	SCALA:
RS50	02	E	ZZ	P4	CA0000	011	A	1:10 000

Rev.	Descrizione	Redatto	Data	Verificato	Data	Approvato	Data	Autorizzato	Data
A	Emissione	RTP	set 2022	C. Latorri	set 2022	C. Latorri	set 2022	G. Casarri	set 2022

File: L2_Flussi di traffico_PD_PE_01_rev05.dwg n. Elab.: