


PROFILI DI PROGETTO SVINCOLO SANTALESSIO (Scala 1:100/1000)

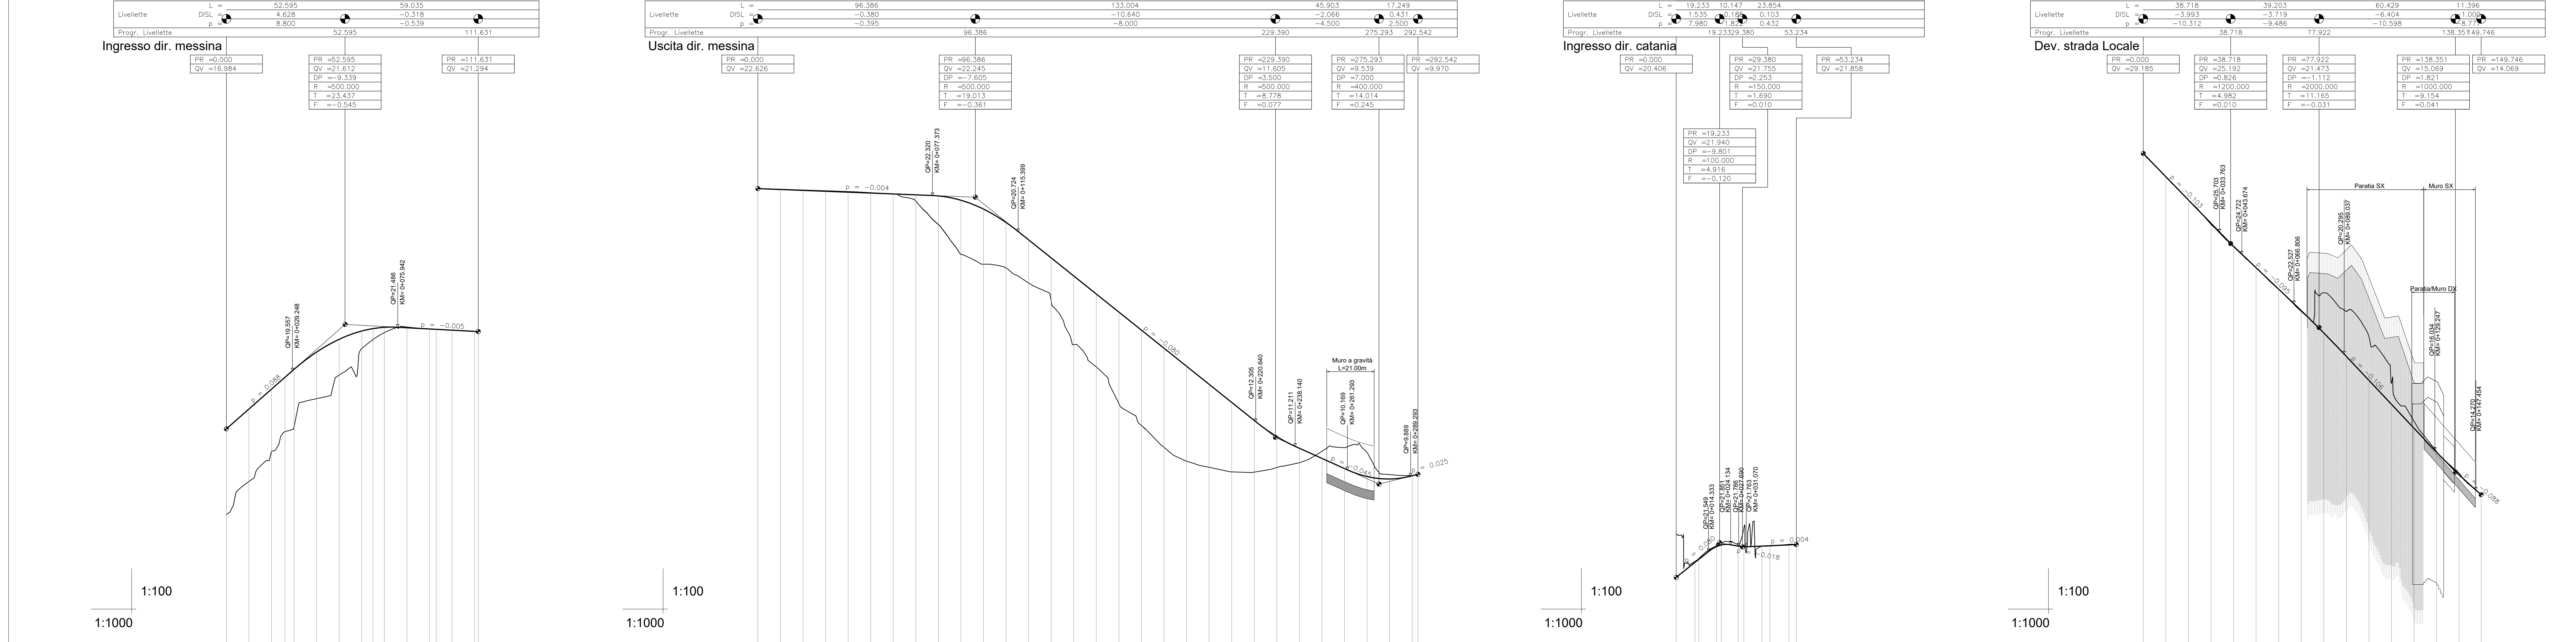


APPALTATORE:
CONSORZIO MESSINA CATANIA LOTTO NORD

webuild Italia | PIZZAROTTI

PROGETTAZIONE: RTI - Rocksoft SpA, Proger SpA, Pini Swiss Engineers srl

PROGETTO ESECUTIVO

SVINCOLO TEMPORANEO DI ACCESSO ALL'AUTOSTRADA A18
(km 27+400) - COMUNE DI SANTALESSIO

PROGETTO STRADALE
Planimetria di progetto e profili

COMMESSA	LOTTO	FASE	ENTE	TIPO DOC.	OPERA/DISCIPLINA	PROGR.	REV.
RS5P	02	P7	N	14	000	002	C

Rev.	Descrizione	Redatto	Data	Verificato	Data	Approvato	Data	Autore	Data
A	Emissione	G. Turchi	Set. 2023	F. Calabrese	Set. 2023	C. Livari	Set. 2023	G. Cassari	Feb. 2024
B	Revisione	R. Maggiora	Gen. 2024	F. Calabrese	Gen. 2024	C. Livari	Gen. 2024	G. Cassari	Feb. 2024
C	Revisione	R. Maggiora	Feb. 2024	F. Calabrese	Feb. 2024	C. Livari	Feb. 2024	G. Cassari	Feb. 2024
D									

File: RRS000EZZP7N400002C.dwg n. Ed.: 1