Uscita dir. Messina

PROGRESSIVA 0+045.500

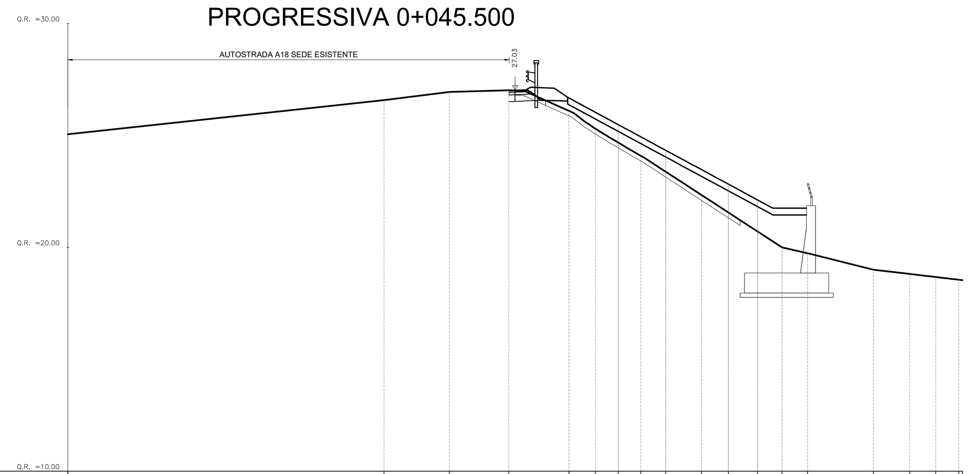

DISTANZE TERRENO	20.00 −5.87 −2.94 −0.28 2.41 3.59 4.61 5.62 6.74 8.34 9.54 10.84 11.93 13.08 16.03 17.65 18.81 19.84
QUOTE TERRENO	25.05 26.58 26.94 27.02 26.09 25.30 24.68 24.09 23.38 22.34 21.56 20.71 20.00 19.73 19.00 18.81 18.67 18.55
DISTANZE PROGETTO	−0.26 1.32 2.35 3.43 4.45 5.58 6.74 7.91 9.04 10.26 11.41 12.59
DISTANZE PARZIALI	
QUOTE PROGETTO	27.02 27.13 26.70 26.12 25.57 24.96 24.33 23.70 23.09 22.43 21.81 21.75

PROGRESSIVA 0+080.000

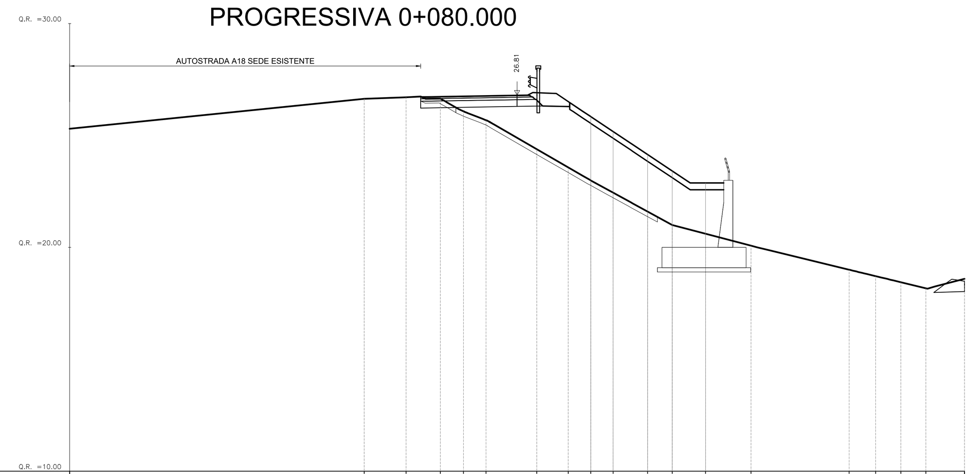

DISTANZE TERRENO	20.00 −6.83 −4.96 −3.43 −2.40 −1.39 0.88 2.28 3.29 4.29 5.83 6.93 8.42 10.45 14.84 16.02 17.15 18.27 20.00
QUOTE TERRENO	25.30 26.63 26.68 26.65 26.08 25.68 24.38 23.57 22.99 22.44 21.60 21.00 20.61 20.07 19.00 18.71 18.44 18.17 18.59
DISTANZE PROGETTO	−4.31 0.00 1.75 2.93 4.16 5.83 6.93 8.42 9.49
DISTANZE PARZIALI	4.00 1.05 1.10
QUOTE PROGETTO	26.73 26.81 26.87 26.08 25.26 24.14 23.41 22.87 20.33

PROGRESSIVA 0+120.000

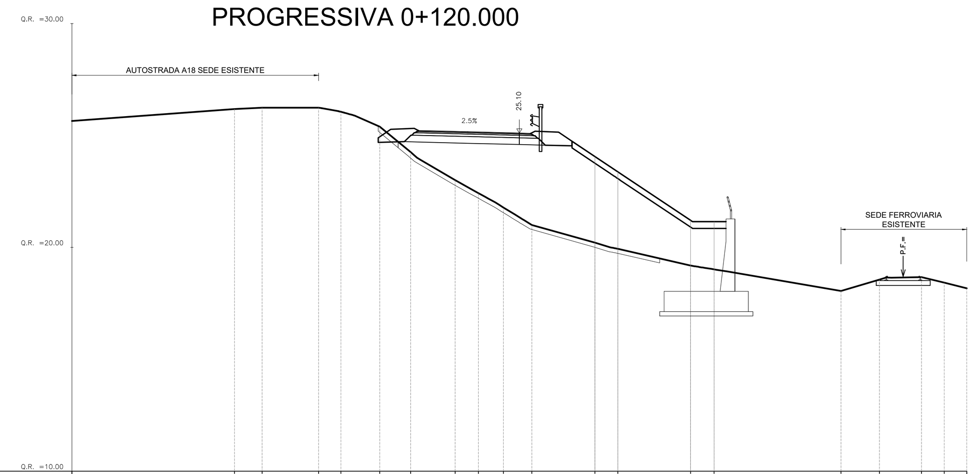

DISTANZE TERRENO	20.00 −12.73 −11.50 −8.98 −7.98 −6.24 −4.86 −2.87 −1.83 −0.71 0.56 3.38 4.40 7.65 8.70 14.37 16.10 17.98 18.99 20.00
QUOTE TERRENO	25.64 26.18 26.24 26.24 26.05 25.39 24.25 23.00 22.42 21.78 21.00 20.21 19.93 19.19 19.01 18.05 18.56 18.67 18.42 18.13
DISTANZE PROGETTO	−6.31 −4.70 −2.30 0.00 1.75 3.38 4.40 7.65 8.70
DISTANZE PARZIALI	1.05 1.70 2.30 1.05 1.03 3.15
QUOTE PROGETTO	24.69 25.31 25.16 25.10 25.15 24.05 23.37 21.20 21.15

PROGRESSIVA 0+050.000

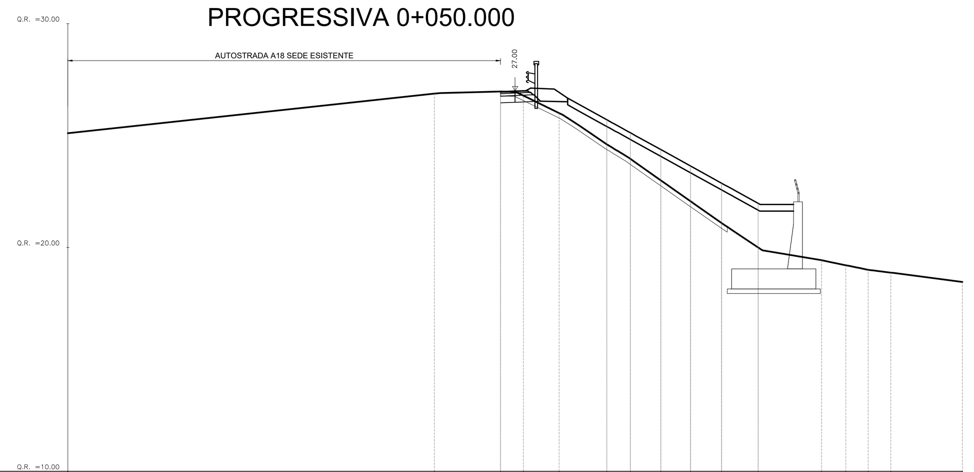

DISTANZE TERRENO	20.00 −3.61 −0.65 0.37 1.97 4.11 5.15 6.51 7.85 9.24 10.87 13.70 14.79 15.79 16.80 20.00
QUOTE TERRENO	25.11 26.87 26.98 26.79 26.00 24.61 23.96 23.00 22.06 21.09 20.00 19.43 19.21 19.00 18.88 18.45
DISTANZE PROGETTO	−0.65 0.50 1.75 2.88 4.11 5.15 6.51 7.85 9.24 10.87 12.45
DISTANZE PARZIALI	1.05 1.23 1.15 1.30 1.04 1.38
QUOTE PROGETTO	26.97 27.02 27.08 26.38 25.70 25.13 24.37 23.64 22.87 21.97 21.92

PROGRESSIVA 0+090.000

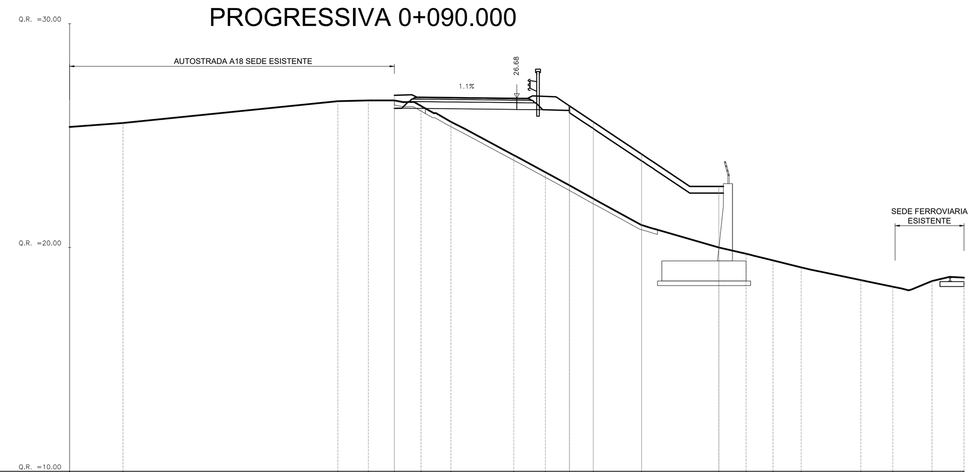

DISTANZE TERRENO	20.00 −17.61 −8.00 −6.64 −5.48 −4.28 −2.95 −0.14 1.28 2.35 3.42 5.58 9.03 10.25 11.46 12.72 15.38 16.81 18.57 20.00
QUOTE TERRENO	26.30 25.56 26.53 26.57 26.57 26.32 25.62 24.12 23.36 22.77 22.18 21.00 20.00 19.72 19.42 19.11 18.54 18.25 18.50 18.66
DISTANZE PROGETTO	−5.48 −4.00 −0.49 0.70 1.75 2.89 4.01 5.58 7.74 9.03
DISTANZE PARZIALI	3.51 1.05 1.57 1.55 1.29
QUOTE PROGETTO	26.80 26.72 26.68 26.77 26.73 25.97 25.21 24.17 22.73 22.73

PROGRESSIVA 0+130.000

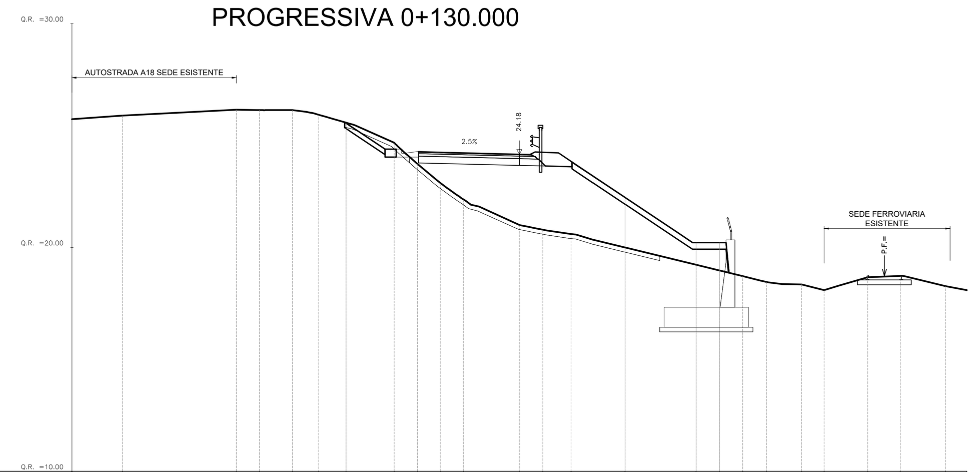

DISTANZE TERRENO	20.00 −17.74 −12.65 −11.61 −10.14 −8.97 −7.75 −5.60 −4.55 −3.51 −2.49 0.02 1.05 2.32 4.73 7.90 8.94 9.98 11.05 12.61 13.63 15.57 17.03 19.05
QUOTE TERRENO	26.73 25.90 26.15 26.14 26.14 25.93 25.58 24.68 23.73 22.87 22.14 21.00 20.80 20.60 20.00 19.23 18.97 18.72 18.46 18.35 18.10 18.67 18.73 18.27
DISTANZE PROGETTO	−7.81 −6.00 −4.50 −0.00 1.75 3.29 4.73 7.06 8.76
DISTANZE PARZIALI	1.35 4.00 1.05 1.43 2.33
QUOTE PROGETTO	25.59 24.39 24.29 24.18 24.22 23.19 22.23 20.67 20.22

PROGRESSIVA 0+060.000

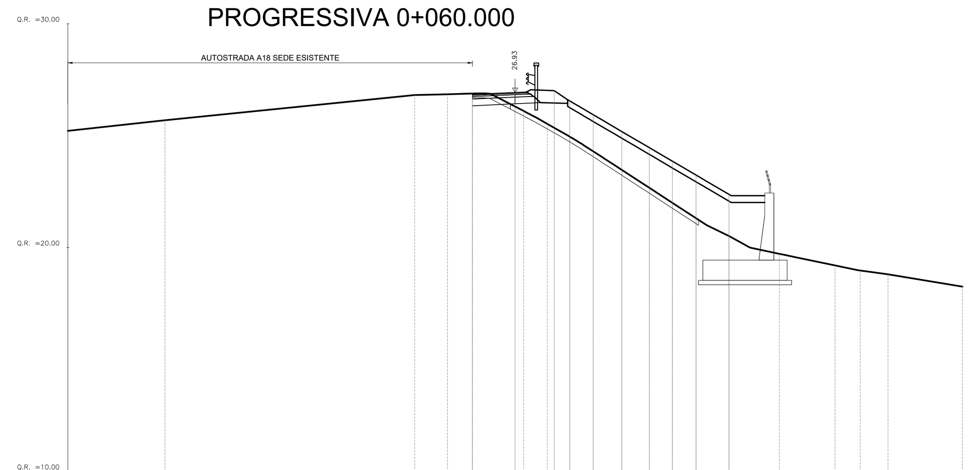

DISTANZE TERRENO	20.00 −15.66 −4.49 −3.03 −1.91 0.39 1.44 2.44 3.50 4.77 6.00 7.03 8.09 9.56 11.81 14.30 15.43 16.67 20.00
QUOTE TERRENO	25.22 25.69 26.82 26.85 26.89 26.10 25.53 24.96 24.30 23.47 22.68 22.00 21.31 20.52 19.73 19.20 18.98 18.81 18.26
DISTANZE PROGETTO	−1.91 0.00 1.75 2.80 3.89 5.50 7.03 8.09 9.56 10.98
DISTANZE PARZIALI	1.91 1.05 1.06
QUOTE PROGETTO	26.85 26.93 27.01 26.35 25.71 24.76 23.86 23.24 22.38 22.32

PROGRESSIVA 0+100.000

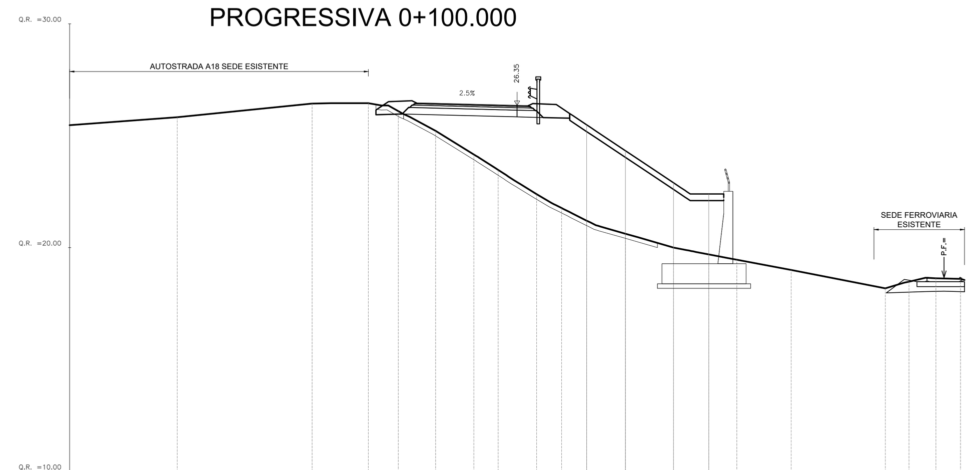

DISTANZE TERRENO	20.00 −15.19 −9.17 −6.65 −5.31 −3.64 −1.93 −0.85 0.87 1.99 3.11 4.84 6.99 8.57 9.82 12.25 16.46 17.52 18.72 19.82
QUOTE TERRENO	25.47 25.82 26.44 26.45 26.10 25.22 24.16 23.47 22.39 21.77 21.21 20.62 20.00 19.70 19.46 19.00 18.18 18.48 18.63 18.61
DISTANZE PROGETTO	−6.31 −4.70 −0.00 1.75 3.11 4.84 6.99 8.57
DISTANZE PARZIALI	1.05 4.00 1.05 1.12 1.60
QUOTE PROGETTO	25.94 26.56 26.35 26.40 25.48 24.33 22.90 22.40

PROGRESSIVA 0+140.000

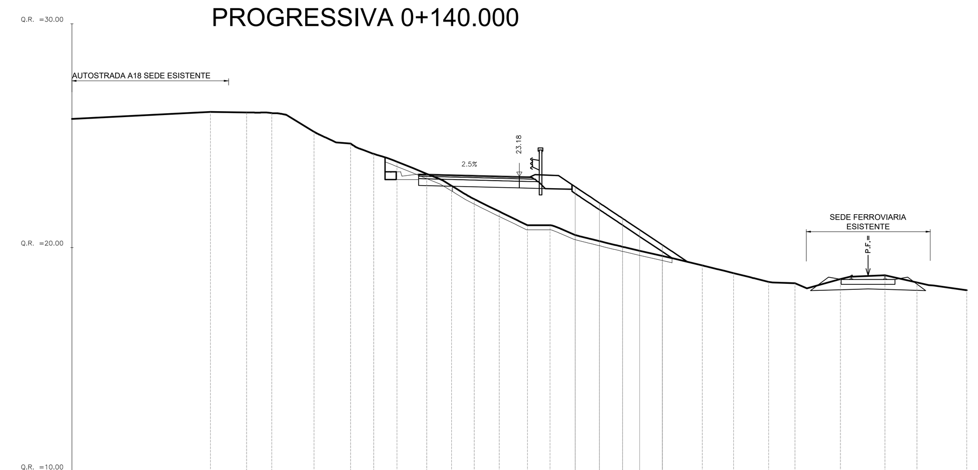

DISTANZE TERRENO	20.00 −13.80 −12.19 −11.06 −9.18 −7.54 −6.51 −5.47 −4.14 −3.03 −2.01 −0.90 0.37 1.37 2.50 3.58 4.62 6.39 8.18 9.58 11.14 12.32 14.35 16.35 17.77 20.00
QUOTE TERRENO	25.76 26.07 26.04 26.01 25.18 24.65 24.19 23.84 23.30 22.77 22.17 21.62 21.00 21.00 20.56 20.29 20.04 19.63 19.20 18.86 18.47 18.41 18.60 18.77 18.44 18.10
DISTANZE PROGETTO	−6.00 −4.50 −0.00 1.75 2.76 3.82 5.38 6.39 7.53
DISTANZE PARZIALI	4.00 1.05 1.01
QUOTE PROGETTO	23.39 23.29 23.18 23.22 22.54 21.84 20.80 20.12 19.36

PROGRESSIVA 0+070.000

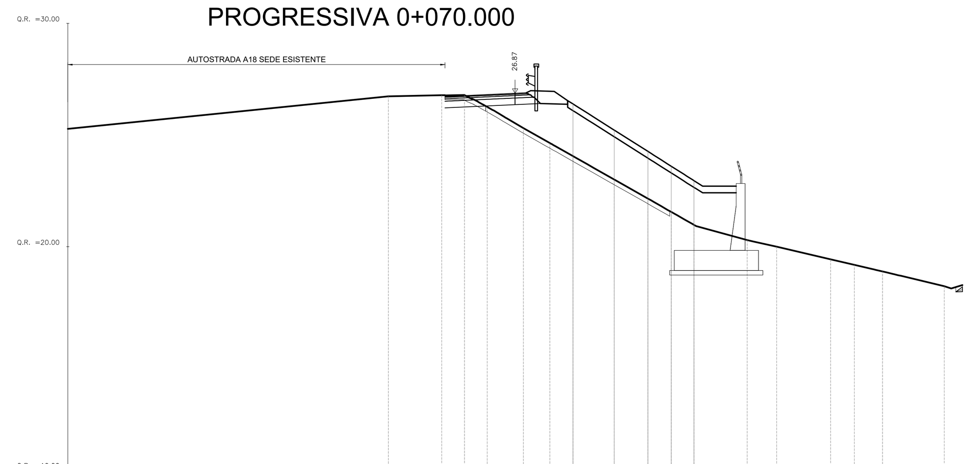

DISTANZE TERRENO	20.00 −5.66 −3.28 −2.27 −1.25 0.37 1.55 2.58 4.43 5.94 6.98 8.00 10.38 11.70 14.11 15.16 16.43 19.19
QUOTE TERRENO	25.20 26.73 26.79 26.79 26.26 25.31 24.64 24.06 23.01 22.16 21.56 20.98 20.30 20.00 19.44 19.19 18.90 18.23
DISTANZE PROGETTO	−3.14 −0.00 1.75 3.23 4.43 5.94 6.98 8.00 9.88
DISTANZE PARZIALI	3.14 1.05 1.49 1.50
QUOTE PROGETTO	26.69 26.87 26.95 25.99 25.22 24.27 23.60 22.96 22.71

PROGRESSIVA 0+110.000

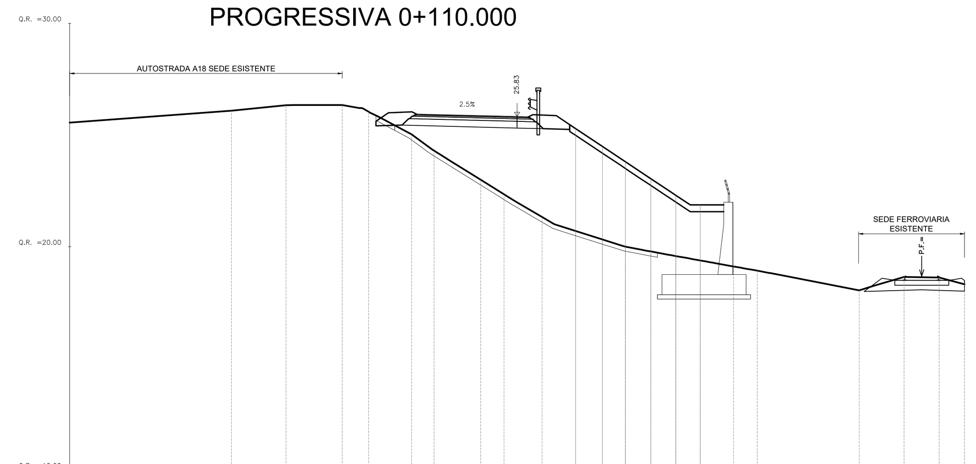

DISTANZE TERRENO	20.00 −12.77 −10.33 −7.81 −6.64 −4.72 −3.71 −1.63 −0.58 1.12 2.61 3.82 4.84 5.98 7.10 8.18 9.68 10.73 15.29 17.29 18.87 20.00
QUOTE TERRENO	25.56 26.09 26.34 26.34 26.05 25.04 24.30 23.00 22.35 21.33 20.71 20.32 20.00 19.79 19.58 19.39 19.12 18.93 18.05 18.65 18.62 18.32
DISTANZE PROGETTO	−6.31 −4.70 −0.00 1.75 3.82 4.84 5.98 7.10 8.18 9.24
DISTANZE PARZIALI	1.05 4.00 1.05 1.20
QUOTE PROGETTO	25.42 26.04 25.83 25.87 24.49 23.80 23.05 22.30 21.87 21.87

PROGRESSIVA 0+150.000

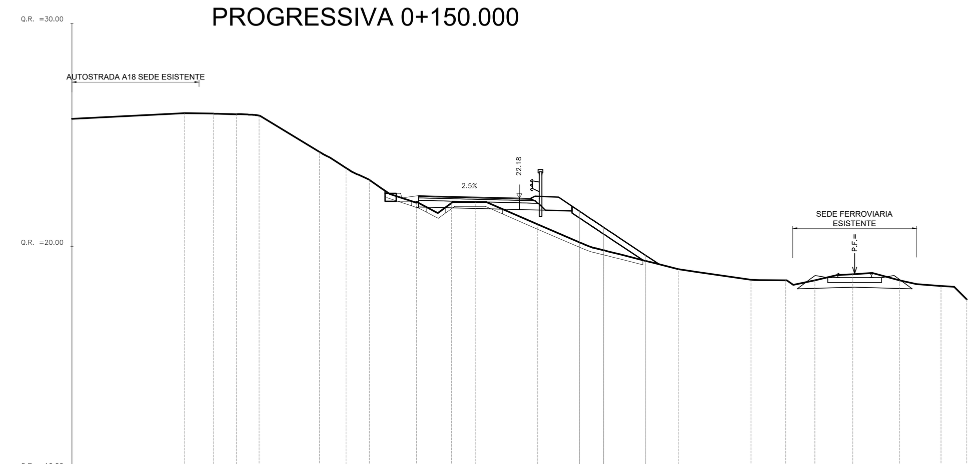

DISTANZE TERRENO	20.00 −14.96 −13.66 −12.64 −11.63 −8.93 −7.74 −6.70 −4.60 −3.03 −1.97 0.82 2.68 3.77 5.63 7.11 10.36 11.91 13.21 14.90 16.99 18.85 20.00
QUOTE TERRENO	25.72 25.98 25.96 25.93 25.87 24.25 23.53 23.00 21.97 21.96 22.00 21.00 20.20 19.84 19.37 19.00 18.53 18.50 18.49 18.77 18.50 18.25 17.64
DISTANZE PROGETTO	−6.00 −4.50 −0.00 1.75 2.85 3.89 5.63
DISTANZE PARZIALI	4.00 1.05 1.14
QUOTE PROGETTO	22.51 22.29 22.18 22.22 21.48 20.79 19.63

APPALTATORE:

CONSORZIO MESSINA CATANIA LOTTO NORD

PROGETTAZIONE: RTI - Rocksoil SpA, Proger SpA, Pini Swiss Engineers srl

PROGETTO ESECUTIVO

SVINCOLO TEMPORANEO DI ACCESSO ALL'AUTOSTRADA A18
(km 18+300) - COMUNE DI NIZZA

PROGETTO STRADALE
Sezioni Trasversali - Tav. 5

APPALTATORE	PROGETTISTI	SCALA :
Il Direttore Ing. P.M. (— ANTONINO PULEJO 12.04.2024 11:52:22 GMT+01:00	Ing. F. Calabrese	1:200

COMMESSA	LOTTO	FASE	ENTE	TIPO DOC.	OPERA/DISCIPLINA	PROGR.	REV.
RS5O	02	E	ZZ	W9	NI4100	005	B

Rev.	Descrizione	Redatto	Data	Verificato	Data	Approvato	Data	Autorizzato Data
A	Emissione	G. Trunzo	Sett. 2023	F. Calabrese	Sett. 2023	C. Listorti	Sett. 2023	G. Cassani Gen. 2024
B	Revisione	R.Maggiore	Gen. 2024	F. Calabrese	Gen. 2024	C. Listorti	Gen. 2024	
C								
D								

File: RS5O02EZZW9NI4100005B.dwg | n. Elab.: