Immissione dir. Catania

PROGRESSIVA 0+006.000

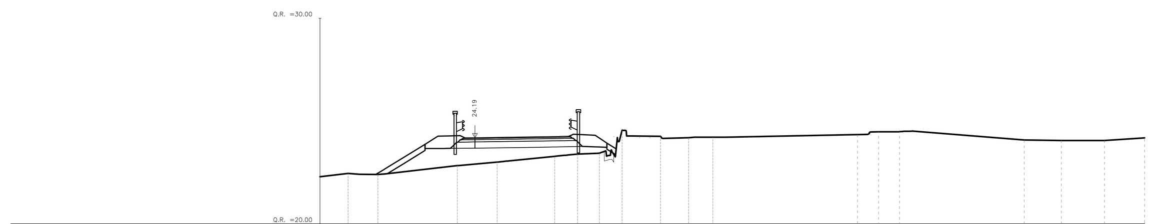

DISTANZE TERRENO	-20.00 -18.64 -17.19 -13.34 -11.40 -8.61 -7.51 -6.45 -5.35 -3.48 -2.12 -0.95 6.08 7.10 8.12 14.16 15.96 18.05 20.00
QUOTE TERRENO	22.29 22.45 22.40 22.83 23.00 23.28 23.40 23.44 24.55 24.26 24.19 24.22 24.34 24.48 24.49 24.08 24.06 24.06 24.18
DISTANZE PROGETTO	
DISTANZE PARZIALI STRATO SUP.	
QUOTE PROGETTO	24.29

PROGRESSIVA 0+010.000

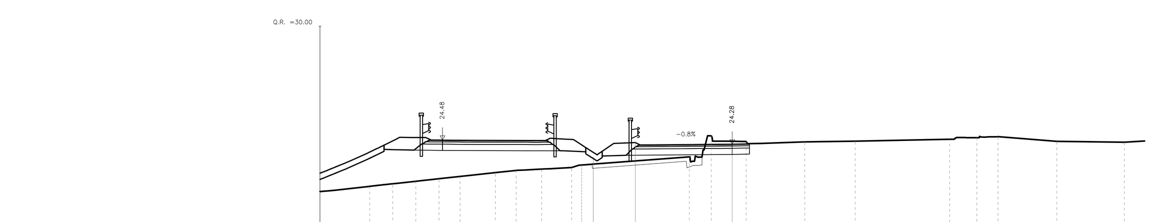

DISTANZE TERRENO	-20.00 -17.59 -16.47 -15.35 -14.23 -13.21 -11.49 -10.49 -9.25 -7.79 -6.74 -2.08 -1.02 0.67 3.52 5.97 10.55 11.87 12.89 15.74 19.02
QUOTE TERRENO	21.95 22.23 22.35 22.48 22.60 22.71 22.89 23.00 23.06 23.14 23.31 23.66 24.68 24.40 24.38 24.42 24.51 24.59 24.64 24.41 24.37
DISTANZE PROGETTO	-7.31 -6.31 -4.70 -0.00
DISTANZE PARZIALI STRATO SUP.	1.05 4.00
QUOTE PROGETTO	23.26 23.93 24.35 24.28

PROGRESSIVA 0+020.000

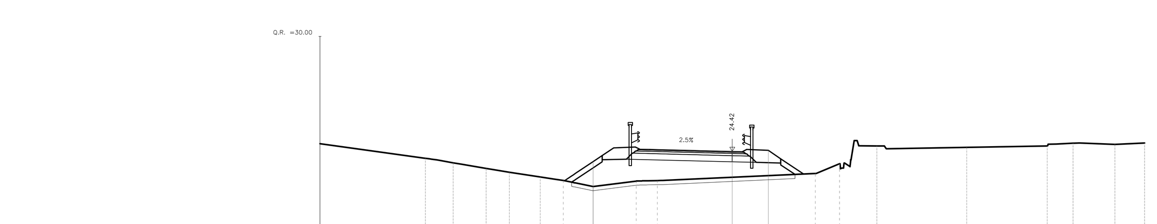

DISTANZE TERRENO	-20.00 -14.89 -13.54 -11.94 -10.81 -9.32 -8.20 -6.75 -4.66 -3.63 4.03 5.20 7.01 11.38 15.28 16.54 18.57 20.00
QUOTE TERRENO	24.78 24.08 23.86 23.58 23.40 23.17 23.00 22.70 22.97 22.99 23.34 23.82 24.68 24.61 24.68 24.81 24.75 24.82
DISTANZE PROGETTO	-8.14 -6.75 -4.70 0.00 1.75 3.46
DISTANZE PARZIALI STRATO SUP.	1.05 4.00 1.05 1.11
QUOTE PROGETTO	22.99 23.91 24.63 24.42 24.46 23.31

PROGRESSIVA 0+030.000

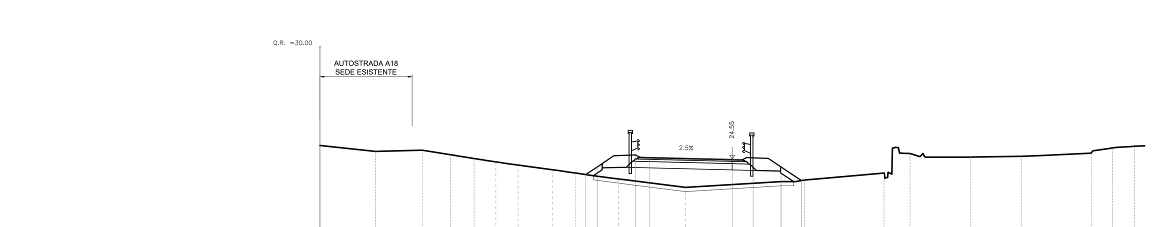

DISTANZE TERRENO	-20.00 -17.31 -15.04 -13.67 -12.53 -11.47 -10.39 -8.74 -7.59 -6.56 -5.51 -2.27 2.36 3.51 7.36 8.63 11.54 14.04 17.41 18.44 19.51
QUOTE TERRENO	25.22 24.93 24.99 24.77 24.59 24.43 24.27 24.05 23.88 23.73 23.59 23.19 23.47 23.54 23.88 24.83 24.66 24.70 24.84 25.10 25.18
DISTANZE PROGETTO	-7.10 -5.75 -4.70 0.00 1.01 2.35 3.36
DISTANZE PARZIALI STRATO SUP.	1.05 4.00
QUOTE PROGETTO	23.81 24.72 24.76 24.55 24.62 24.19 23.52

PROGRESSIVA 0+040.000

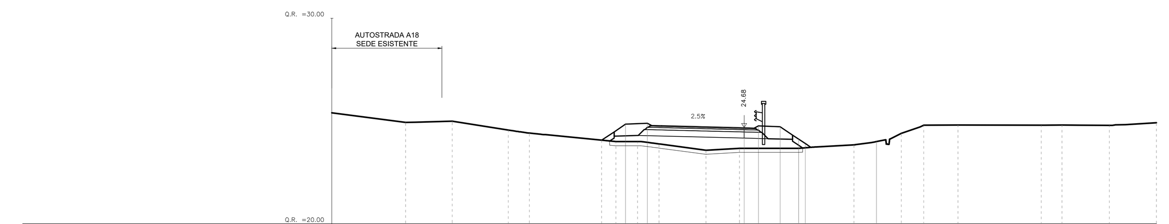

DISTANZE TERRENO	-20.00 -16.42 -14.16 -11.44 -10.42 -6.22 -5.17 -4.13 -1.85 -0.23 2.64 5.33 6.42 7.62 8.71 10.38 14.41 15.42 17.71 20.00
QUOTE TERRENO	25.40 24.93 24.99 24.56 24.41 24.00 24.00 23.89 23.58 23.67 23.68 23.84 24.00 24.40 24.80 24.81 24.79 24.80 24.79 24.92
DISTANZE PROGETTO	-6.91 -5.75 -4.70 -0.00 1.75 2.97
DISTANZE PARZIALI STRATO SUP.	1.05 4.00 1.05
QUOTE PROGETTO	24.07 24.85 24.89 24.68 24.73 23.91

PROGRESSIVA 0+050.000

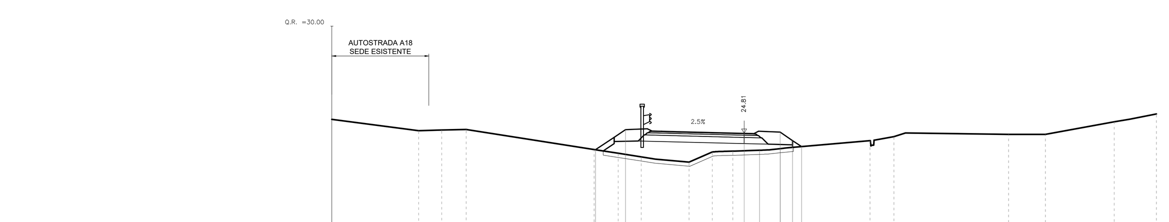

DISTANZE TERRENO	-20.00 -15.79 -14.67 -13.48 -7.28 -6.11 -5.00 -2.67 -1.55 -0.55 0.75 1.76 6.11 7.27 12.83 14.62 17.95 20.00
QUOTE TERRENO	25.40 24.93 24.96 24.99 24.02 23.83 23.66 23.41 23.89 23.94 23.08 24.06 24.44 24.64 24.75 24.75 25.36 25.74
DISTANZE PROGETTO	-7.21 -5.75 -4.70 -0.00 1.75 2.79
DISTANZE PARZIALI STRATO SUP.	1.05 4.00 1.05
QUOTE PROGETTO	24.01 24.98 25.02 24.81 24.86 24.16

PROGRESSIVA 0+060.000

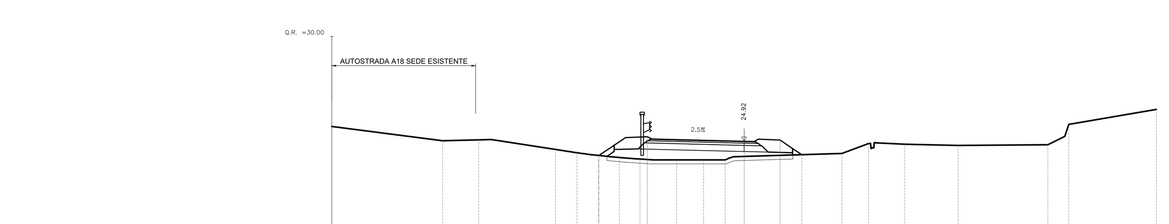

DISTANZE TERRENO	-20.00 -14.62 -12.88 -9.15 -8.10 -7.07 -6.06 -5.05 -3.27 -1.97 -0.92 4.75 6.04 7.79 10.38 14.73 15.75 20.00
QUOTE TERRENO	25.62 24.93 24.98 24.51 24.35 24.22 24.12 24.04 24.00 24.00 24.00 24.32 24.80 24.76 24.70 24.74 25.72 26.45
DISTANZE PROGETTO	-7.05 -5.75 -4.70 -0.00 1.75 2.80
DISTANZE PARZIALI STRATO SUP.	1.05 4.00 1.05
QUOTE PROGETTO	24.21 25.09 25.13 24.92 24.96 24.25

PROGRESSIVA 0+070.000

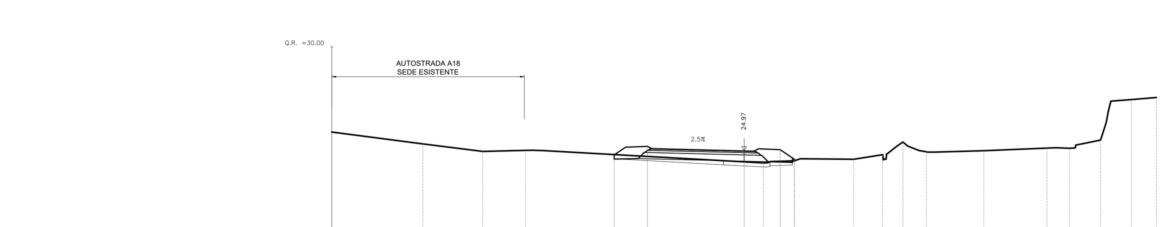

DISTANZE TERRENO	-20.00 -15.58 -12.68 -10.60 0.94 2.44 5.32 6.71 7.71 8.84 11.63 14.69 15.78 17.29 18.78 20.00
QUOTE TERRENO	25.60 25.30 24.93 24.98 24.38 24.48 24.55 24.77 25.39 24.92 24.96 25.10 25.09 25.48 27.45 27.65
DISTANZE PROGETTO	-6.31 -4.70 -0.00 1.75
DISTANZE PARZIALI STRATO SUP.	1.05 4.00 1.05
QUOTE PROGETTO	24.76 25.18 24.97 25.01

PROGRESSIVA 0+080.000

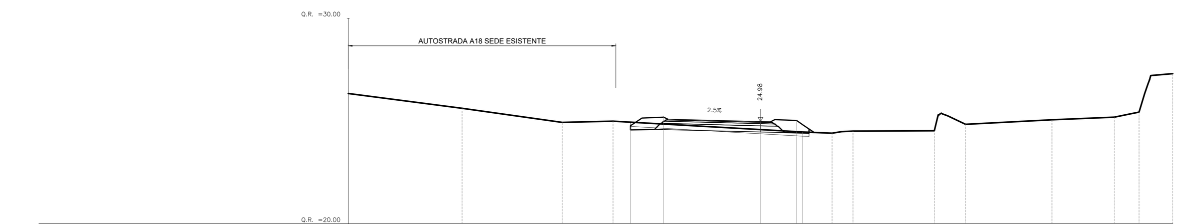

DISTANZE TERRENO	-20.00 -14.47 -9.62 -7.15 2.03 3.48 4.49 8.43 9.95 14.14 17.16 18.37 20.00
QUOTE TERRENO	26.34 25.62 24.93 24.99 24.47 24.41 24.51 24.53 24.84 25.06 25.19 25.44 27.30
DISTANZE PROGETTO	-6.31 -4.70 0.00 1.75
DISTANZE PARZIALI STRATO SUP.	1.04 4.00 1.05
QUOTE PROGETTO	24.77 25.19 24.98 25.02

PROGRESSIVA 0+090.000

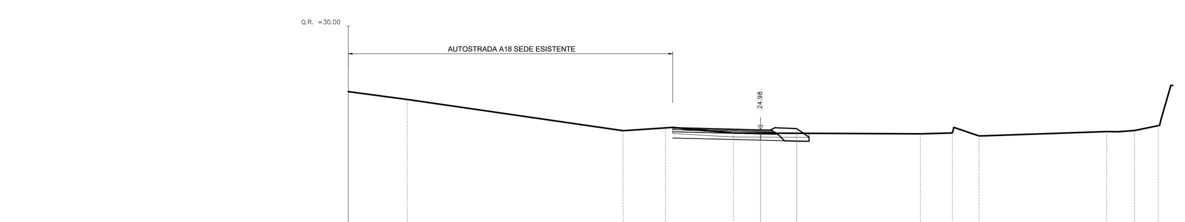

DISTANZE TERRENO	-20.00 -17.14 -6.66 -4.60 -1.32 7.76 9.31 10.60 16.80 18.15 19.30
QUOTE TERRENO	26.83 26.45 24.93 24.98 24.82 24.78 24.82 24.68 24.89 24.93 25.17
DISTANZE PROGETTO	-4.26 0.00 1.75
DISTANZE PARZIALI STRATO SUP.	4.00 1.05
QUOTE PROGETTO	25.09 24.98 25.03

PROGRESSIVA 0+100.000

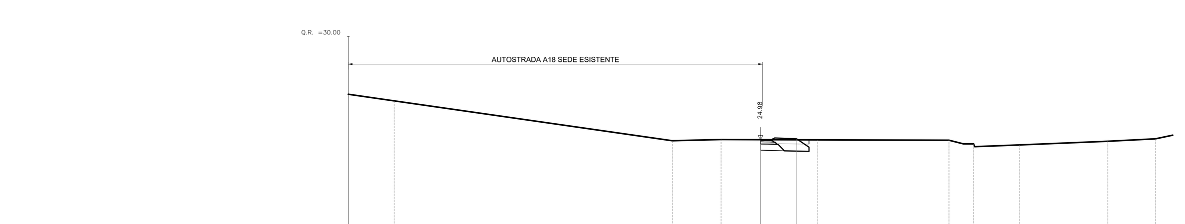

DISTANZE TERRENO	-20.00 -17.77 -4.27 -1.91 2.78 9.14 10.34 12.58 16.85 19.17
QUOTE TERRENO	27.10 26.87 24.93 24.99 24.97 24.95 24.78 24.73 24.91 25.02
DISTANZE PROGETTO	0.00 1.75
DISTANZE PARZIALI STRATO SUP.	1.05
QUOTE PROGETTO	24.94 25.03

PROGRESSIVA 0+110.000

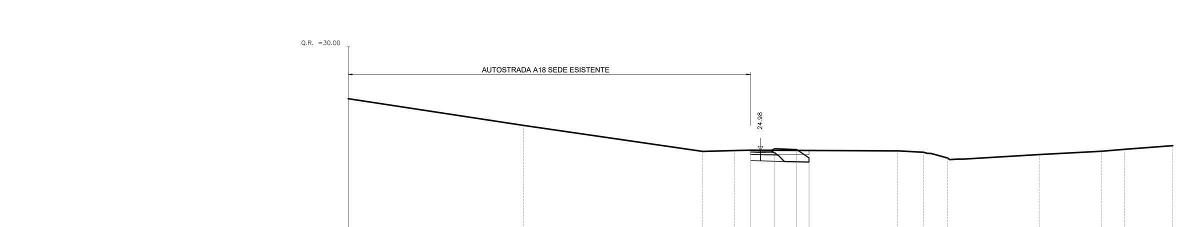

DISTANZE TERRENO	-20.00 -11.50 -2.80 -1.25 6.66 7.92 9.08 13.52 16.55 17.66 20.00
QUOTE TERRENO	27.40 26.20 24.93 24.97 24.96 24.89 24.61 24.78 24.94 25.03 25.22
DISTANZE PROGETTO	-0.47 0.70 1.75
DISTANZE PARZIALI STRATO SUP.	1.05
QUOTE PROGETTO	25.00 25.07 25.03

PROGRESSIVA 0+120.000

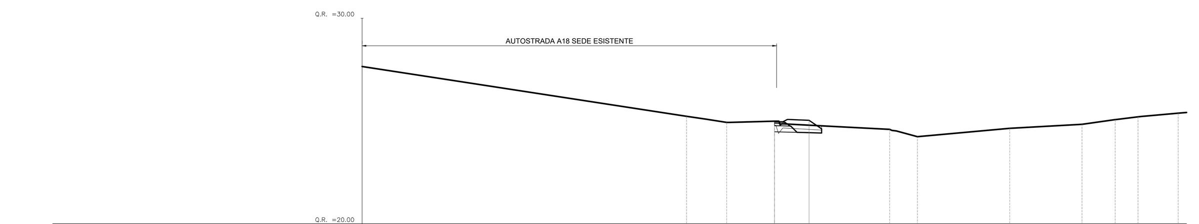

DISTANZE TERRENO	-20.00 -4.26 -2.31 0.01 5.59 6.95 11.43 14.93 16.54 17.64 19.59
QUOTE TERRENO	27.65 25.23 24.93 24.99 24.59 24.24 24.65 24.84 25.07 25.21 25.38
DISTANZE PROGETTO	0.01 1.69
DISTANZE PARZIALI STRATO SUP.	1.05
QUOTE PROGETTO	24.99 25.03

PROGRESSIVA 0+130.000

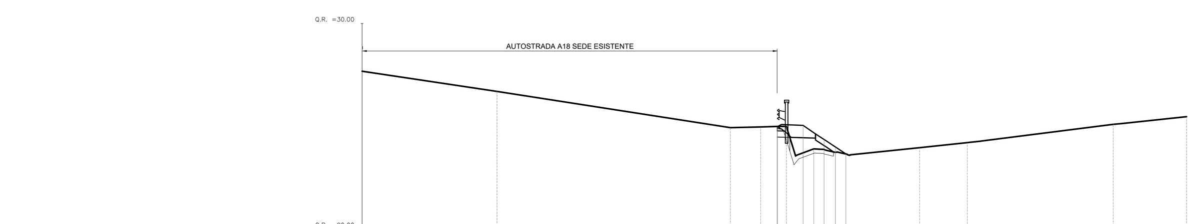

DISTANZE TERRENO	-20.00 -13.45 -2.14 -0.66 0.58 1.92 2.96 7.05 9.36 16.44 20.00
QUOTE TERRENO	27.68 26.69 24.93 24.97 24.99 23.90 23.73 23.97 24.21 25.09 25.47
DISTANZE PROGETTO	0.13 1.40 2.41 3.47
DISTANZE PARZIALI STRATO SUP.	1.05
QUOTE PROGETTO	24.98 25.04 24.36 23.65

APPALTATORE:

CONSORZIO MESSINA CATANIA LOTTO NORD

webuild Italia · PIZZAROTTI SINCE 1910

PROGETTAZIONE: RTI - Rocksoil SpA, Proger SpA, Pini Swiss Engineers srl

PROGETTO ESECUTIVO

SVINCOLO TEMPORANEO DI ACCESSO ALL'AUTOSTRADA A18 (km 18+300) - COMUNE DI NIZZA

PROGETTO STRADALE
Sezioni Trasversali - Tav. 7

APPALTATORE	PROGETTISTI	SCALA :
Il Direttore Ing. P.M. G — ANTONINO PULEJO 12.04.2024 11:52:22 GMT+01:00	Ing. F. Calabrese	1:200

COMMESSA	LOTTO	FASE	ENTE	TIPO DOC.	OPERA/DISCIPLINA	PROGR.	REV.
RS5O	02	E	ZZ	W9	NI4100	007	A

Rev.	Descrizione	Redatto	Data	Verificato	Data	Approvato	Data	Autorizzato Data
A	Emissione	R.Maggiore	Gen. 2024	F. Calabrese	Gen. 2024	C. Listorti	Gen. 2024	G. Cassani Gen. 2024
B								
C								
D								

File: RS5O02EZZW9NI4100007A.dwg | n. Elab.: