

REGIONE BASILICATA



COMUNE DI GENZANO DI LUCANIA



IMPIANTO AGROVOLTAICO

PROGETTO REALIZZAZIONE IMPIANTO AGRIVOLTAICO E RELATIVE OPERE DI CONNESSIONE IN AGRO DI GENZANO DI LUCANIA E OPPIDO LUCANO – PZ
LOCALITÀ ISCA DELLA BADESSA

POTENZA NOMINALE 20 MW

N° ALLEGATO

A.12.a.17b

SEZIONI TIPO STRADALI - TRASVERSALI

COMMITTENTE

ALBA SOLAR 1 S.R.L.S.

Via Anna Maria Ortese N° 7_ 85100 - POTENZA

P.IVA 02165600764

Il Tecnico


Arch. Angela Loscalzo

Ordine degli Architetti della provincia di Potenza al n. 1148 sez. A


Pec: angela.loscalzo@pec.basilicata.net

DATA: SETTEMBRE 2023


Rev n°1

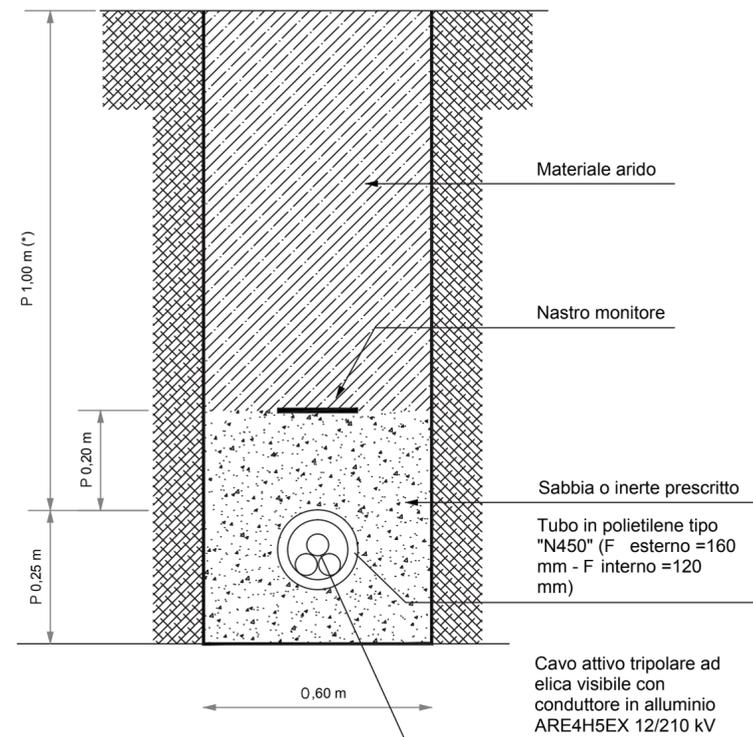

LINEA IN CAVO SOTTERRANEO IN TUBAZIONE
POSA DI N.1 CAVI AT SU TERRENO NATURALE

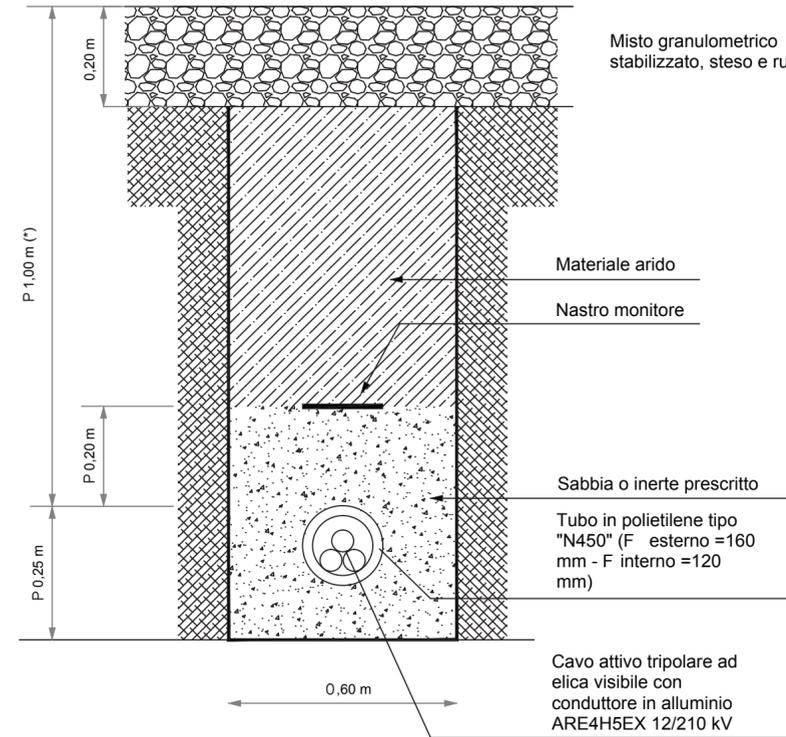

LINEA IN CAVO SOTTERRANEO IN TUBAZIONE
POSA DI N.1 CAVI AT IN VIABILITÀ DI SERVIZIO SU MISTO STABILIZZATO

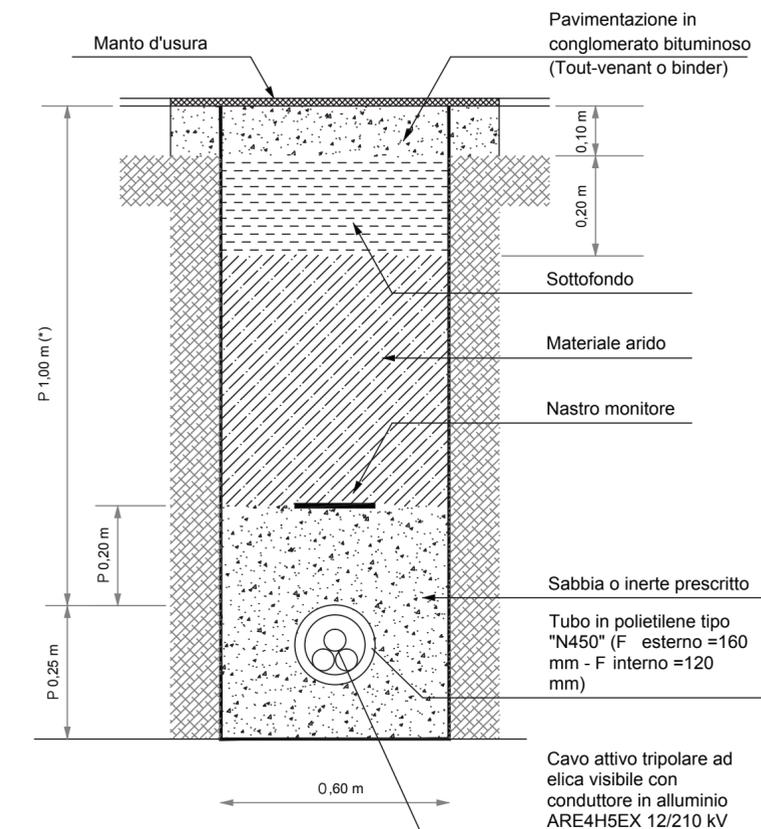

LINEA IN CAVO SOTTERRANEO IN TUBAZIONE
POSA DI N.1 CAVI AT IN STRADA COMUNALE ASFALTATA