


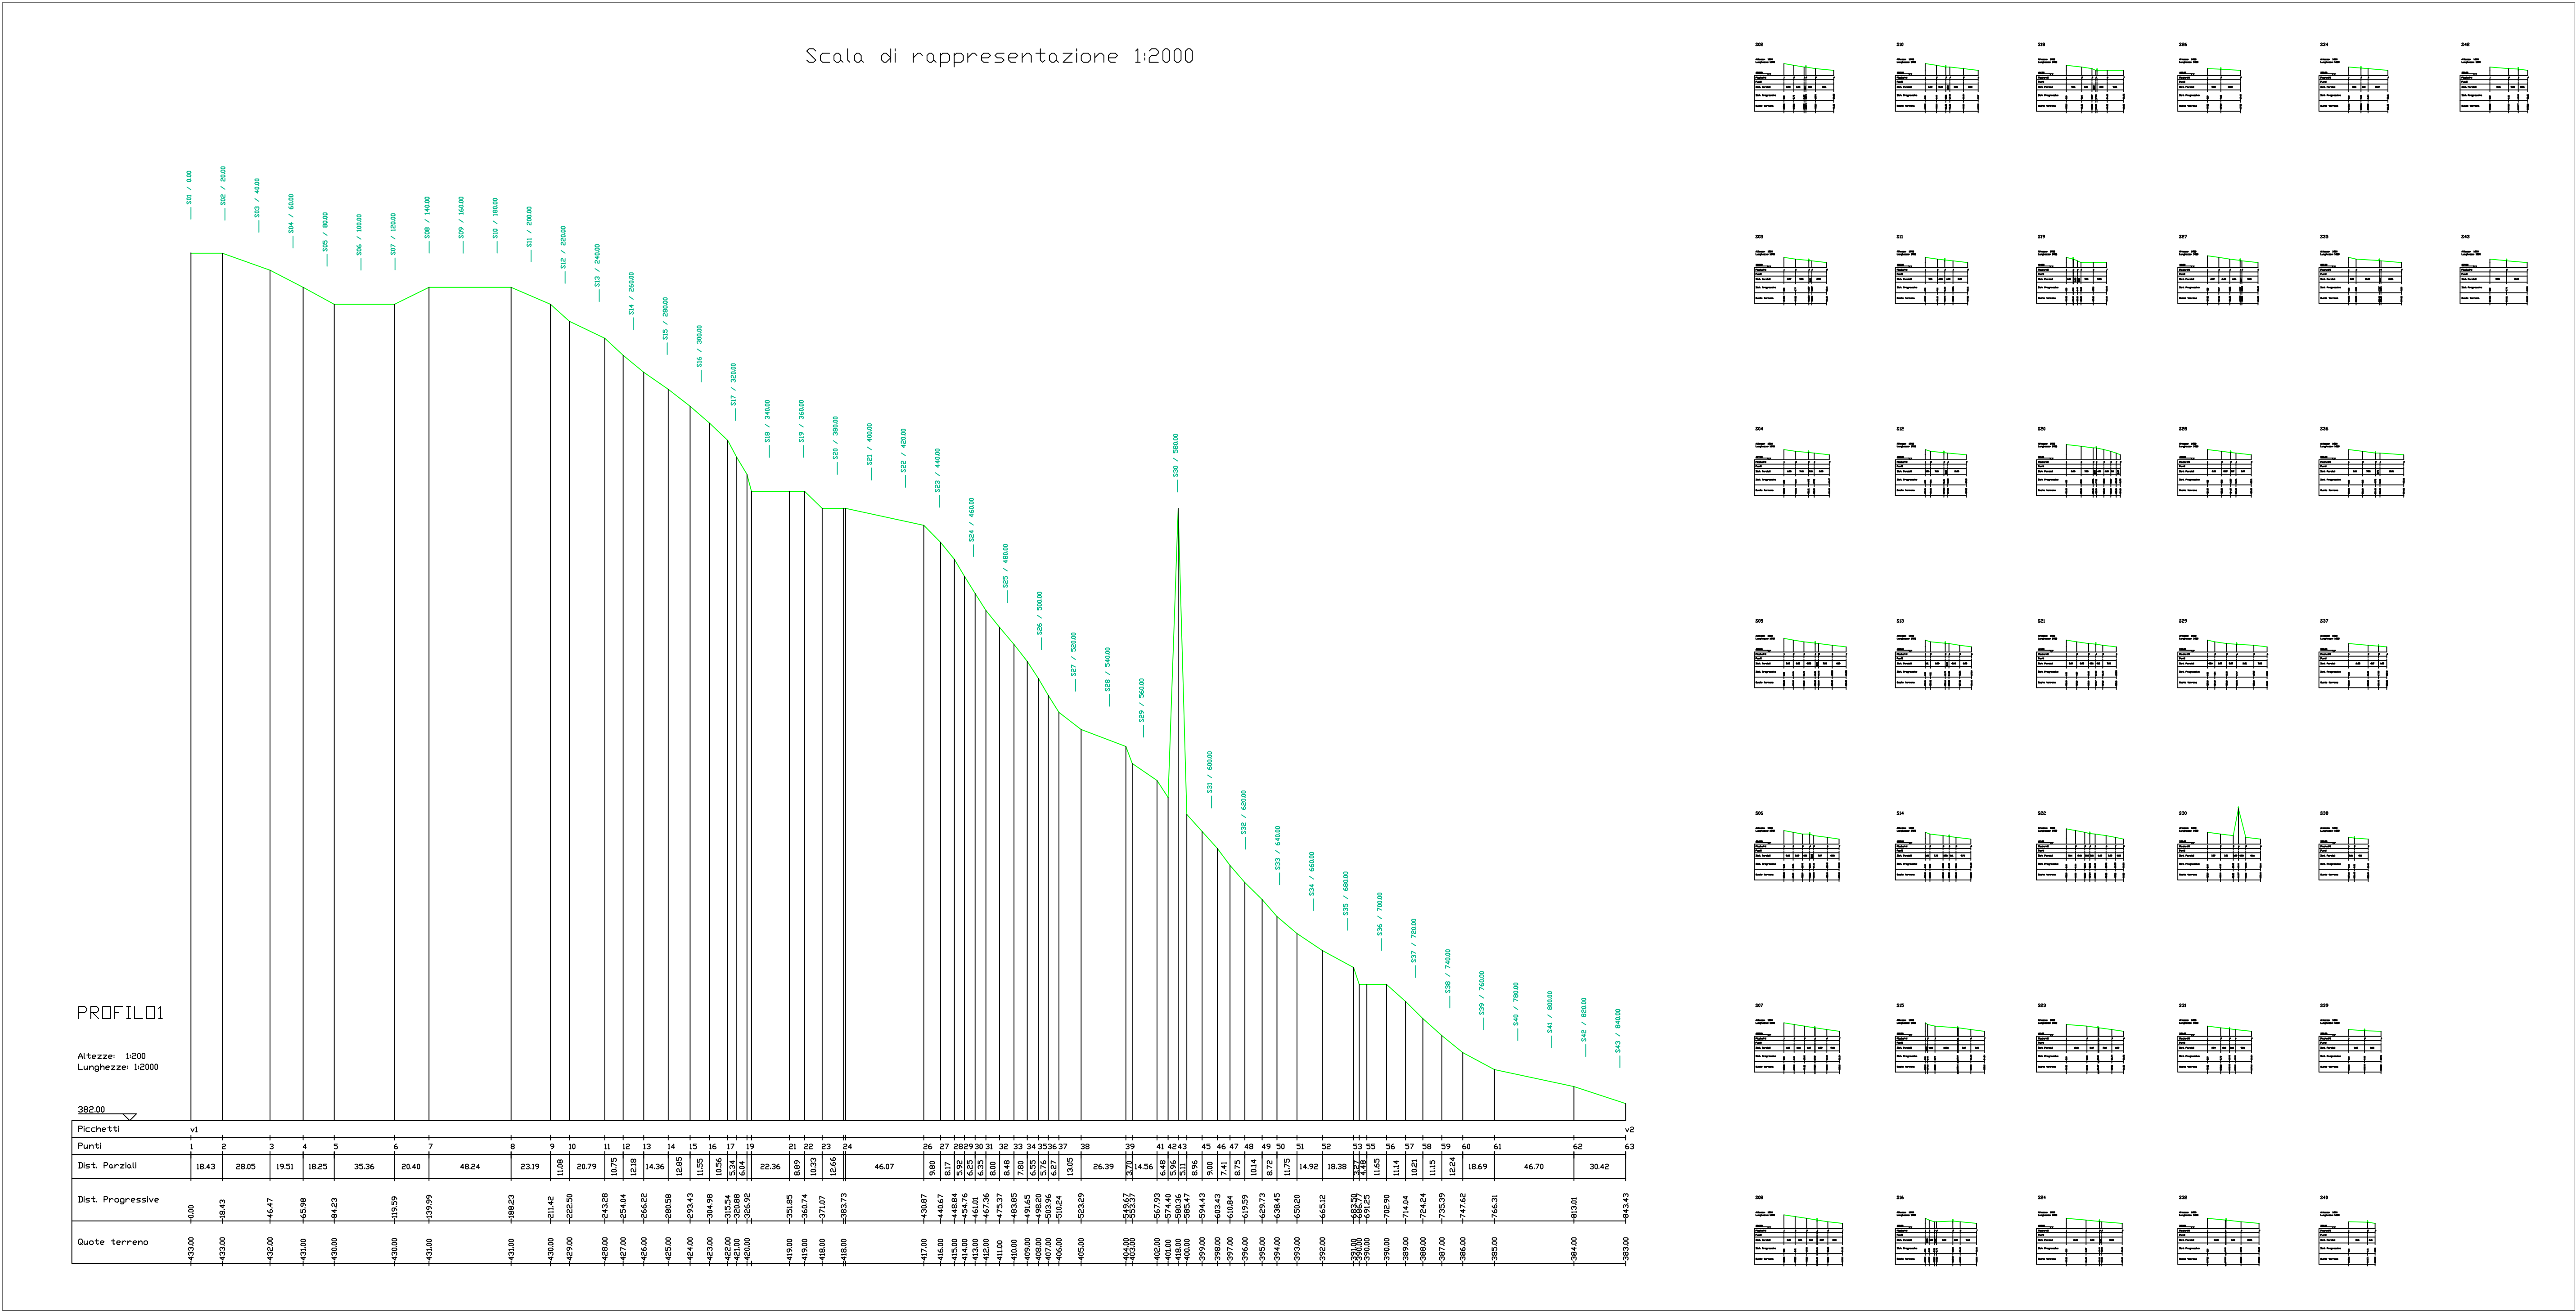

REGIONE BASILICATA

COMUNE DI GENZANO DI LUCANIA

IMPIANTO AGROVOLTAICO

PROGETTO REALIZZAZIONE IMPIANTO AGRIVOLTAICO E RELATIVE OPERE DI CONNESSIONE IN AGRO DI GENZANO DI LUCANIA E OPPIDO LUCANO – PZ LOCALITÀ ISCA DELLA BADESSA

POTENZA NOMINALE 20 MW

N° ALLEGATO
A.12.a.18a

SEZIONI TRASVERSALI
COMMITTENTE
ALBA SOLAR 1 S.R.L.S.
Via Anna Maria Ortese N° 7, 85100 - POTENZA
P.IVA 02165600764

Il Tecnico
Arch. Angela Loscalzo
Ordine degli Architetti della provincia di Potenza al n. 1148 sez. A
Pec: angela.loscalzo@pec.basilicatanet.it

DATA: SETTEMBRE 2023

Rev n°1

