Firmato digitalmente da:
Loscalzo Angela
Firmato il 08/11/2023 19:57
Seriale Certificato: 1877250
Valido dal 29/10/2022 al 29/10/2025
InfoCamere Qualified Electronic Signature CA

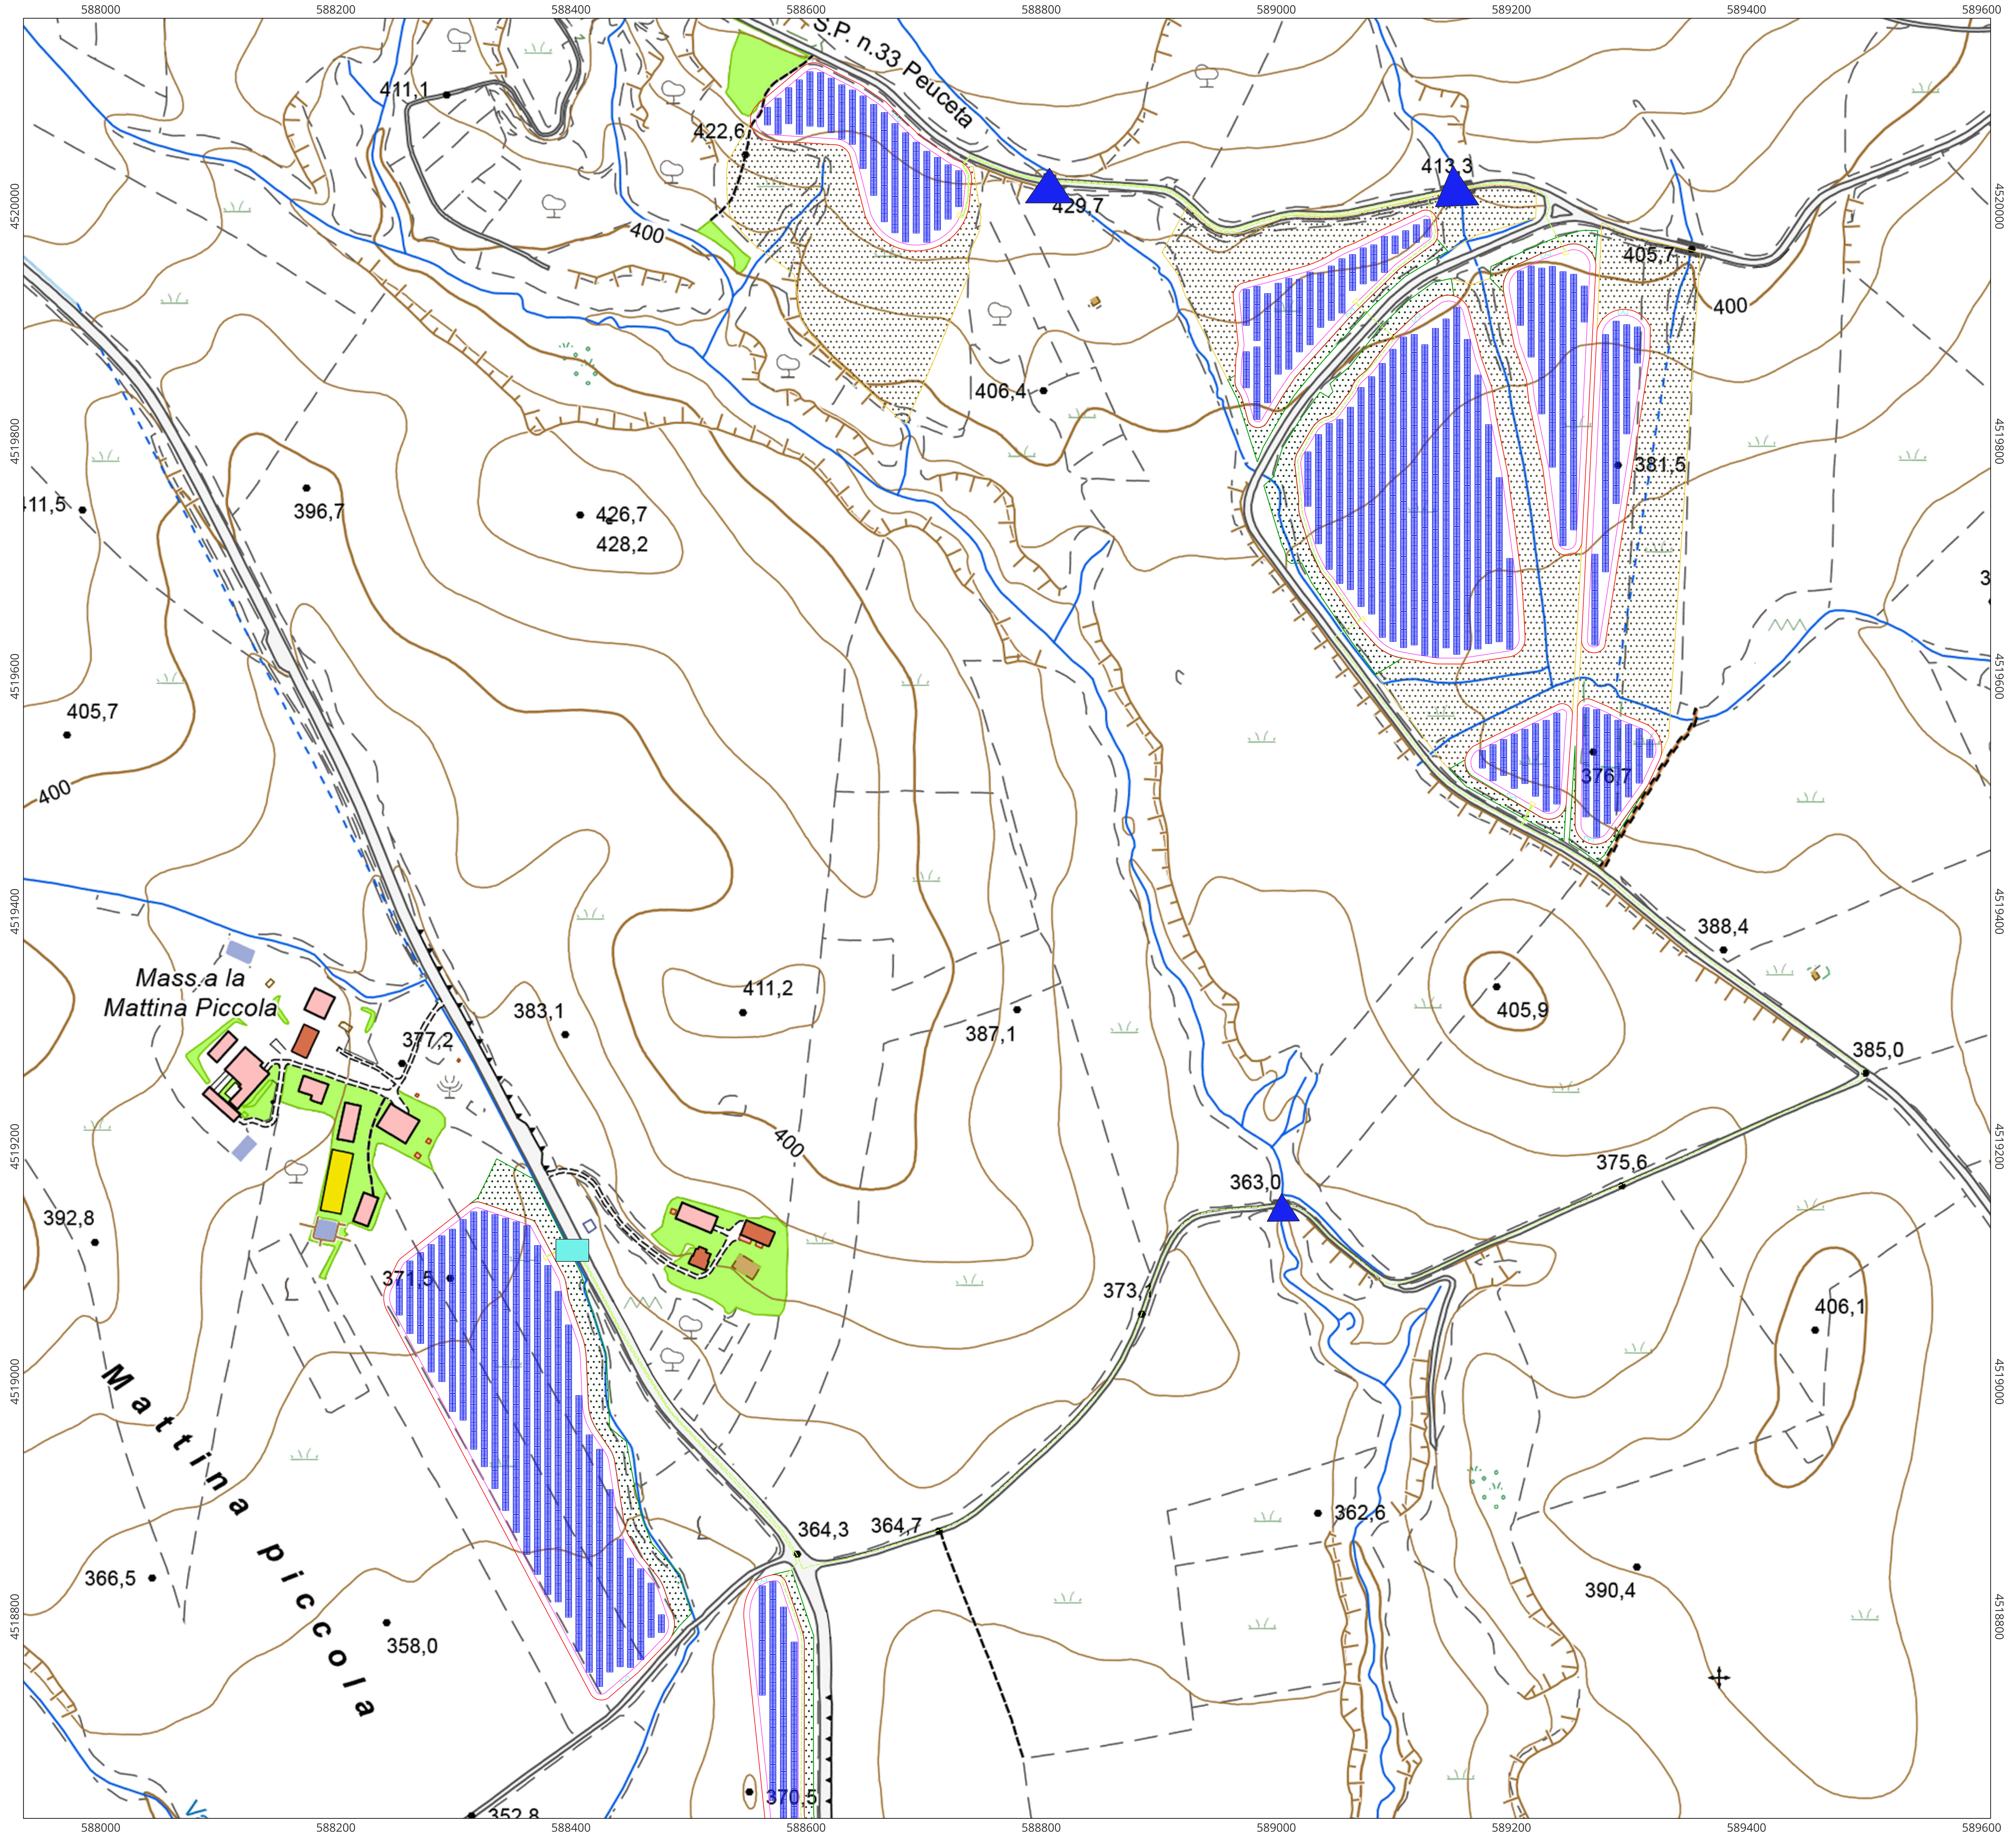

REGIONE BASILICATA

COMUNE DI GENZANO DI LUCANIA

IMPIANTO AGROVOLTAICO

PROGETTO REALIZZAZIONE IMPIANTO AGRIVOLTAICO E RELATIVE OPERE DI CONNESSIONE IN AGRO DI GENZANO DI LUCANIA E OPPIDO LUCANO – PZ
LOCALITÀ ISCA DELLA BADESSA

POTENZA NOMINALE 20 MW

N° ALLEGATO
A.12.a.21a

PLANIMETRIA CON INDIVIDUAZIONE DELLE INTERFERENZE

COMMITTENTE
ALBA SOLAR 1 S.R.L.S.
Via Anna Maria Ortese N° 7_ 85100 - POTENZA
P.IVA 02165600764

Il Tecnico
Arch. Angela Loscalzo
Ordine degli Architetti della provincia di Potenza al n. 1148 sez. A
Pec: angela.loscalzo@pec.basilicatanet.it

DATA: SETTEMBRE 2023 — Rev n°1

LEGENDA

- Recinzione
- Tracker
- Cabine di campo
- Cabina di raccolta
- Cancelli
- Cavidotto interno
- Cavidotto esterno
- Viabilità interna
- Fascia di mitigazione
- Oliveto

INTERFERENZE

- Staffaggio a ponte
- TOC Asta fluviale

1:2000

0 70 140 210 280 350 420 490 560 m

Coord. System: WGS 1984 UTM Zone 33N - EPSG: 32633