


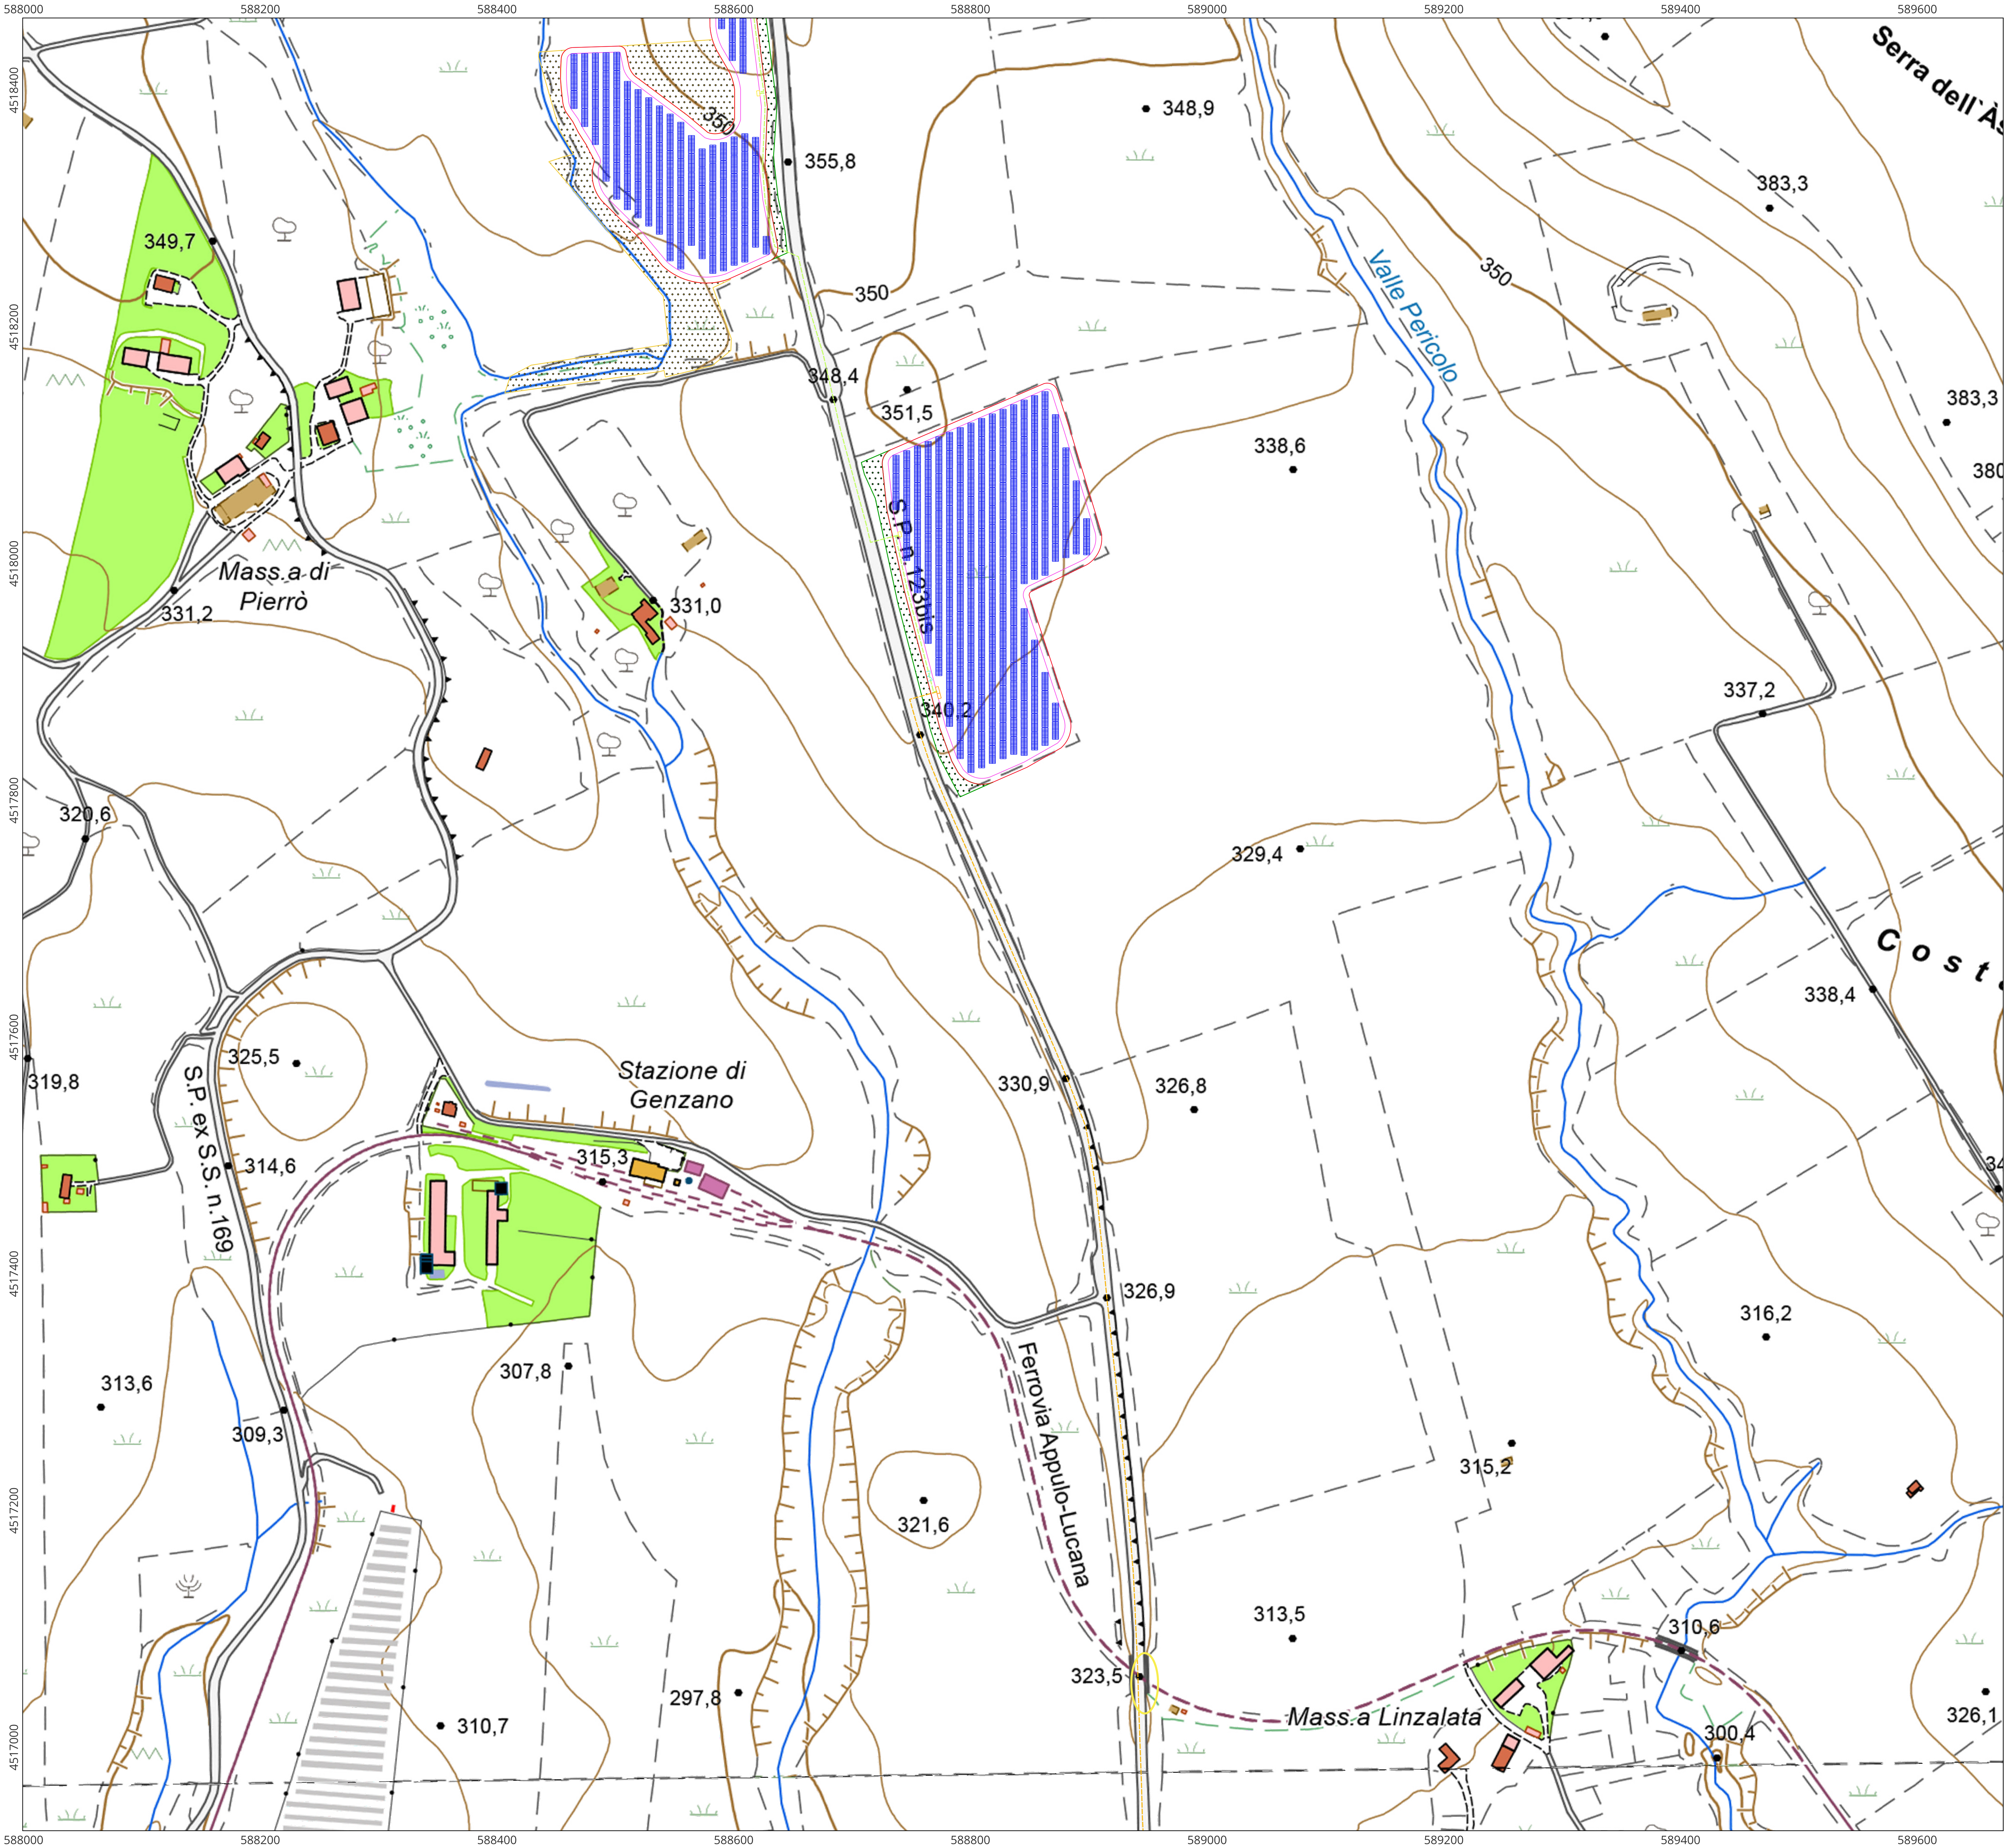

REGIONE BASILICATA

COMUNE DI GENZANO DI LUCANIA

IMPIANTO AGROVOLTAICO

PROGETTO REALIZZAZIONE IMPIANTO AGRIVOLTAICO E RELATIVE OPERE DI CONNESSIONE IN AGRO DI GENZANO DI LUCANIA E OPPIDO LUCANO - PZ
LOCALITÀ ISCA DELLA BADESSA

POTENZA NOMINALE 20 MW

N° ALLEGATO
A.12.a.21b

PLANIMETRIA CON INDIVIDUAZIONE DELLE INTERFERENZE

COMMITTENTE
ALBA SOLAR 1 S.R.L.S.
Via Anna Maria Grossi N° 7 - 85100 - POTENZA
P. IVA 02165600764

Il Tecnico
Arch. Angela Loscalzo
Ordine degli Architetti della provincia di Potenza al n. 1148 sez. A
Pec: angela.loscalzo@pec.basilicata.net.it

DATA: SETTEMBRE 2023

Rev n°1


LEGENDA

- Recinzione
- Tracker
- Cabine di campo
- Cabina di raccolta
- Cancelli
- Cavidotto interno
- Cavidotto esterno
- Viabilità interna
- Fascia di mitigazione
- Oliveto

INTERFERENZE

- TOC Ferrovia

1:2000

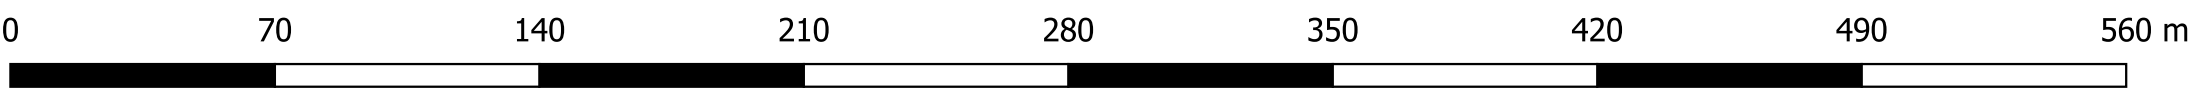

Coord. System: WGS 1984 UTM Zone 33N - EPSG: 32633