


1:2000

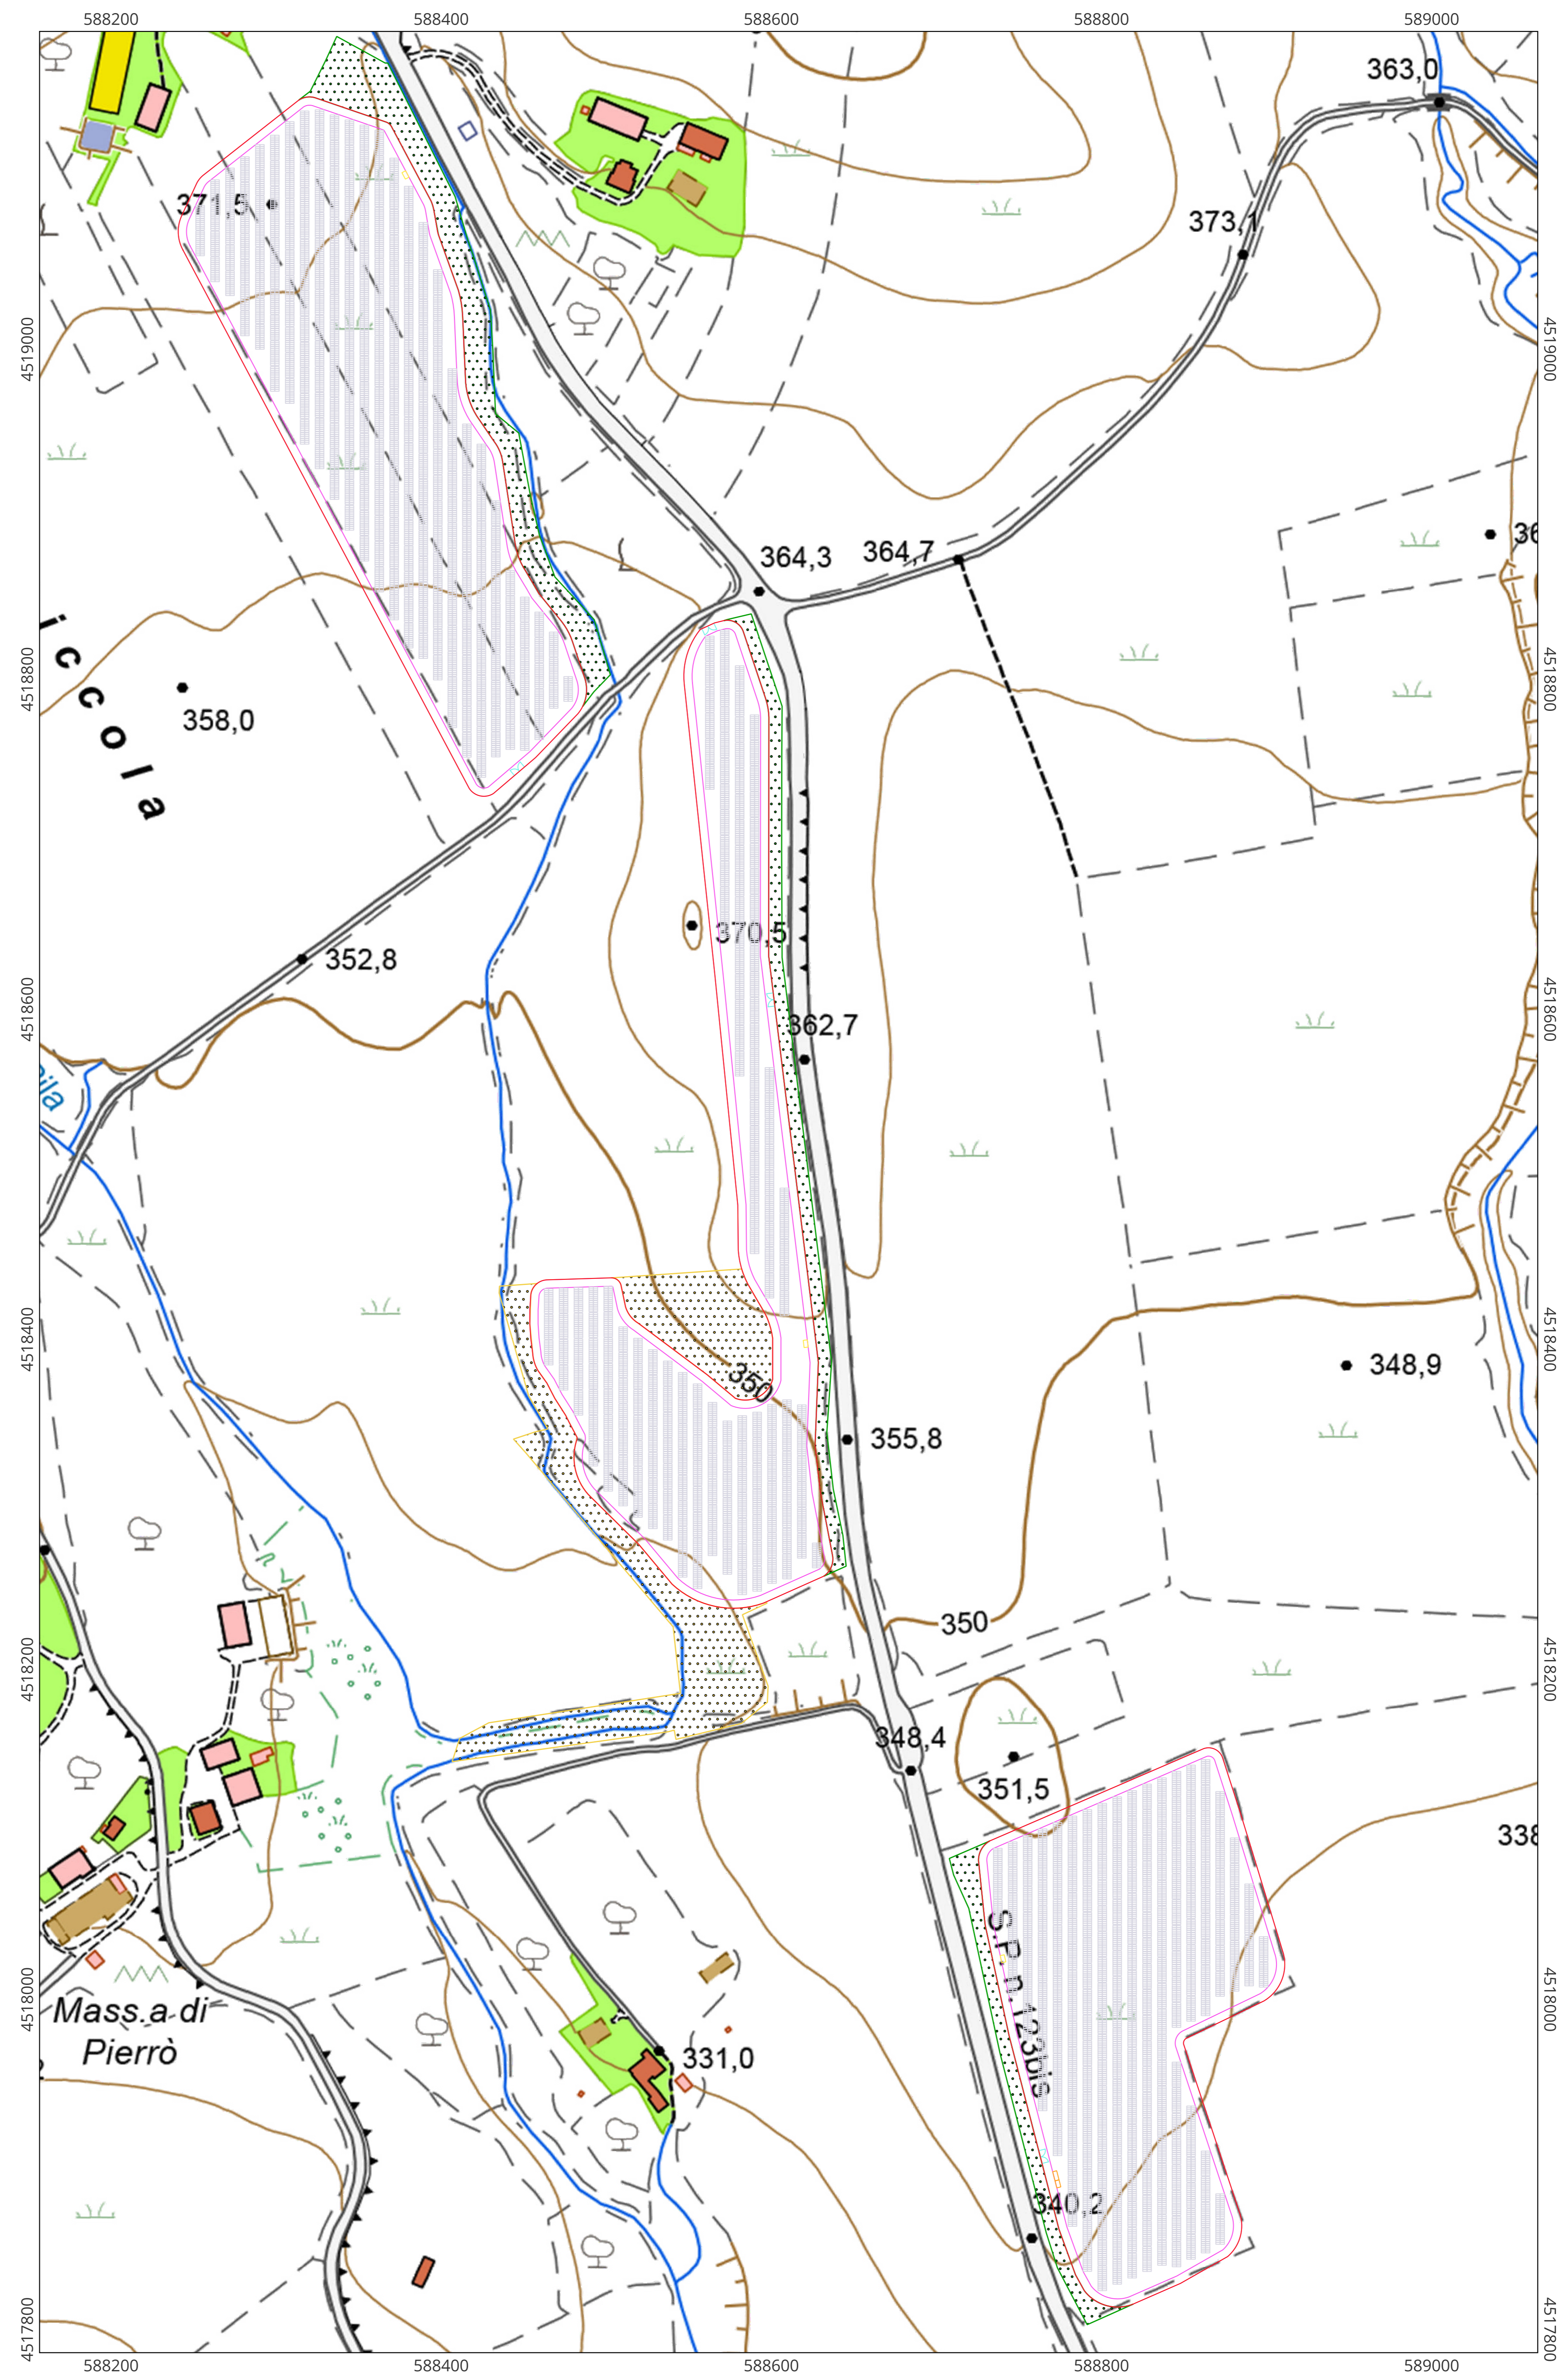

Coord. System: WGS 1984 UTM Zone 33N - EPSG: 32633



1:2000



Coord. System: WGS 1984 UTM Zone 33N - EPSG: 32633

REGIONE BASILICATA



COMUNE DI GENZANO DI LUCANIA



IMPIANTO AGROVOLTAICO

PROGETTO REALIZZAZIONE IMPIANTO AGRIVOLTAICO E RELATIVE OPERE DI CONNESSIONE IN AGRO DI GENZANO DI LUCANIA E OPPIDO LUCANO - PZ LOCALITÀ ISCA DELLA BADESSA

POTENZA NOMINALE 20 MW

N° ALLEGATO
A.12.a.22

PLANIMETRIA DELLA SISTEMAZIONE FINALE DEL SITO

COMITENTE
ALBA SOLAR I S.R.L.S.
Via Anna Maria Cosse N° 7, 85100 - POTENZA
P.IVA 02185600764

Il Tecnico:
Arch. Angela Loscalzo
Ordine degli Architetti della provincia di Potenza al n. 1148 sez. A
Pec: angela.loscalzo@pec.basilicata.it

DATA: SETTEMBRE 2023 Rev n°1

LEGENDA

- Recinzione
- Tracker
- Cabine di campo
- Cabina di raccolta
- Cancelli
- Viabilità interna
- Fascia di mitigazione
- Oliveto