

REGIONE BASILICATA



COMUNE DI GENZANO DI LUCANIA



IMPIANTO AGROVOLTAICO

PROGETTO REALIZZAZIONE IMPIANTO AGRIVOLTAICO E RELATIVE OPERE DI CONNESSIONE IN AGRO DI GENZANO DI LUCANIA E OPPIDO LUCANO - PZ LOCALITÀ ISCA DELLA BADESSA

POTENZA NOMINALE 20 MW

N° ALLEGATO
A.12.b.10b


CABINE ELETTRICHE - CABINA DI IMPIANTO

COMMITTENTE
ALBA SOLAR 1 S.R.L.S.
Via Anna Maria Ortese N° 7_85100 - POTENZA
P.IVA 02165600764


Il Tecnico
Arch. Angela Loscalzo
Ordine degli Architetti della provincia di Potenza al n. 1148 sez. A
Pec: angela.loscalzo@pec.basilicatane.it

DATA: SETTEMBRE 2023


Rev n°1

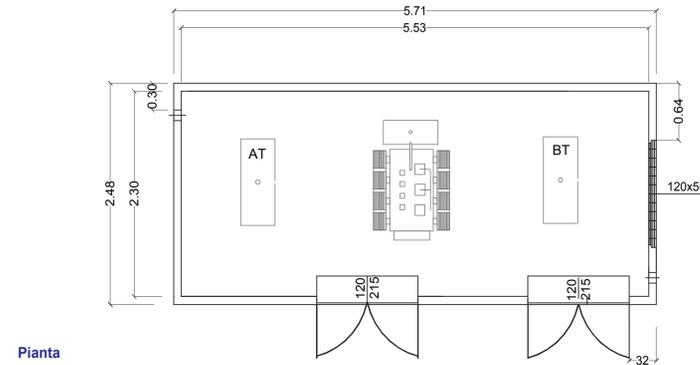


Pianta

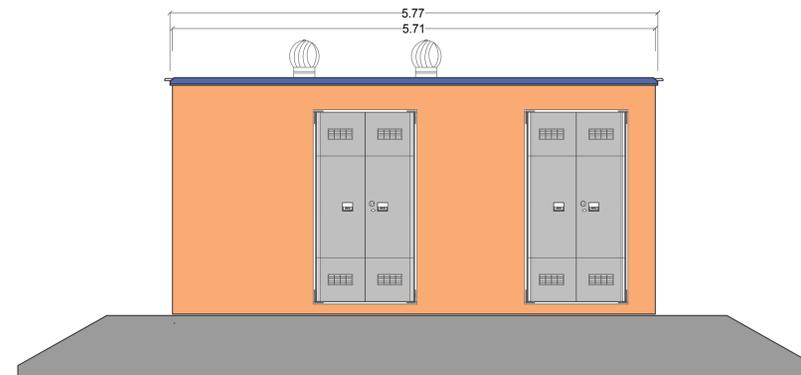

Prospetto frontale

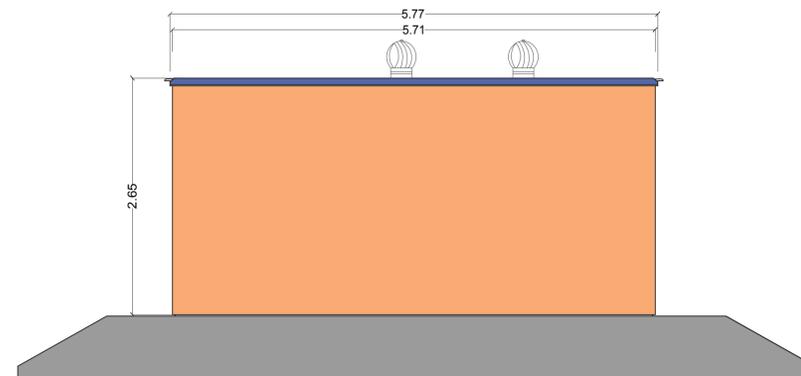


Prospetto posteriore

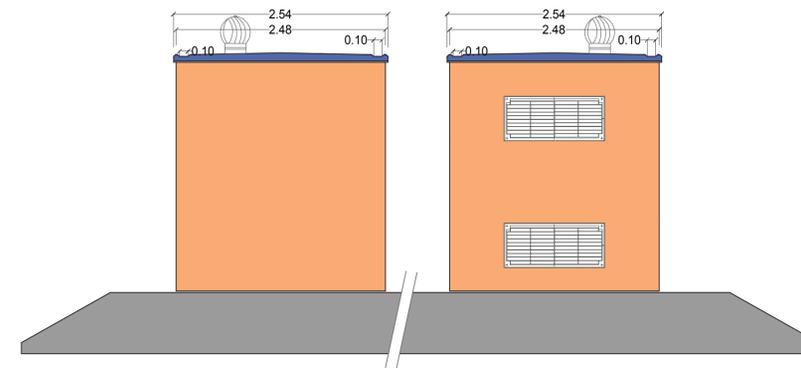


Prospetto sinistro

Prospetto destro

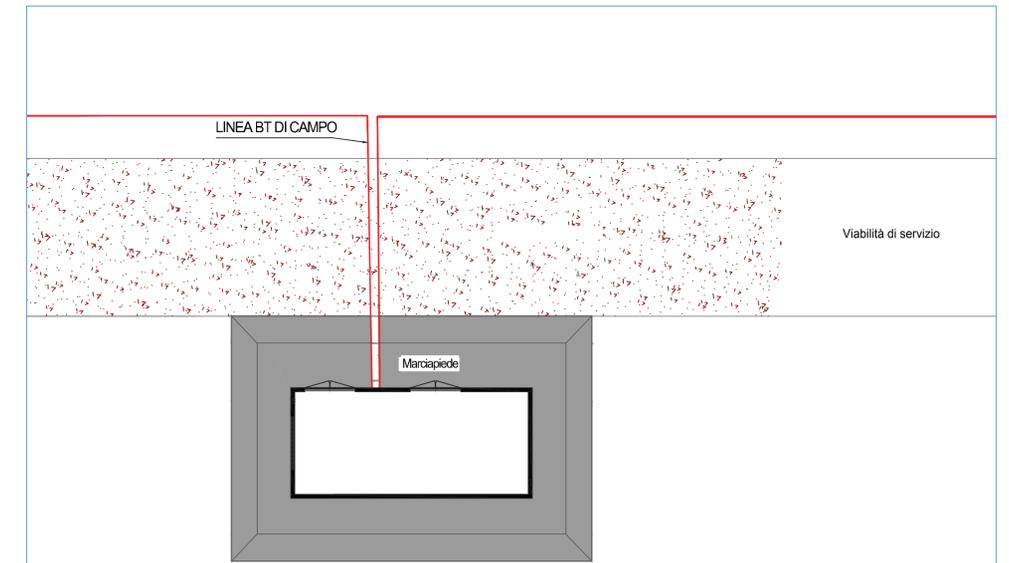

Particolare cabina di campo

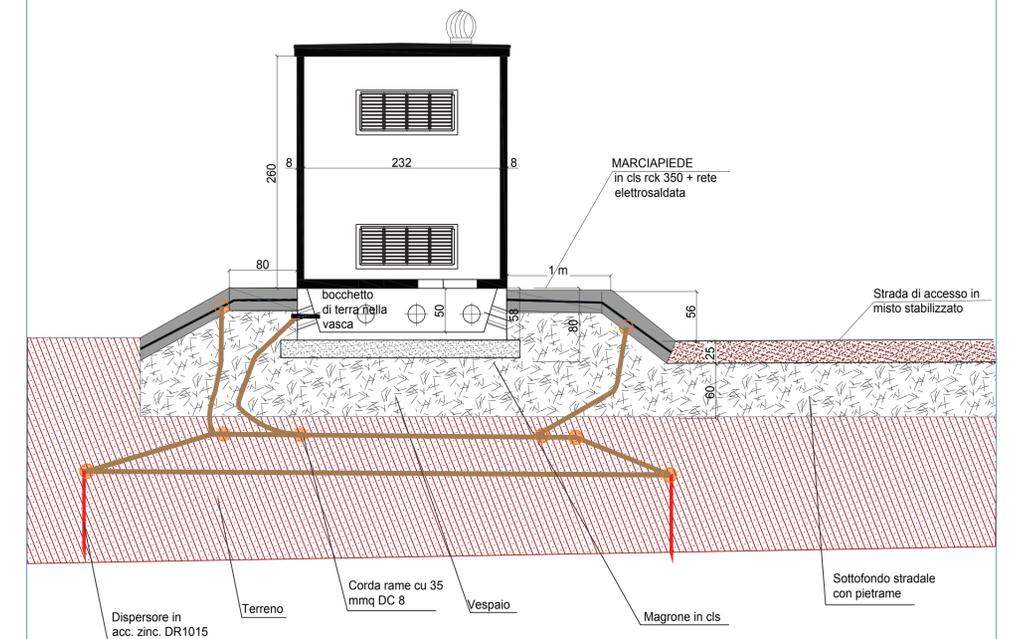

Sezione laterale