

REGIONE BASILICATA



COMUNE DI GENZANO DI LUCANIA



IMPIANTO AGROVOLTAICO

PROGETTO REALIZZAZIONE IMPIANTO AGRIVOLTAICO E RELATIVE OPERE DI CONNESSIONE IN AGRO DI GENZANO DI LUCANIA E OPPIDO LUCANO – PZ LOCALITÀ ISCA DELLA BADESSA

POTENZA NOMINALE 20 MW

N° ALLEGATO

A.12.b.9a

DISEGNI ARCHITETTONICI PANNELLI E PARTICOLARI SISTEMI DI ANCORAGGIO

COMMITTENTE


ALBA SOLAR 1 S.R.L.S.
Via Anna Maria Ortese N° 7, 85100 - POTENZA
P.IVA 02165600764

Il Tecnico
Arch. Angela Loscalzo
Ordine degli Architetti della provincia di Potenza al n. 1148 sez. A
Pec: angela.loscalzo@pec.basilicatanel.it


DATA: SETTEMBRE 2023

Rev n°1


Tracker - Vista Frontale

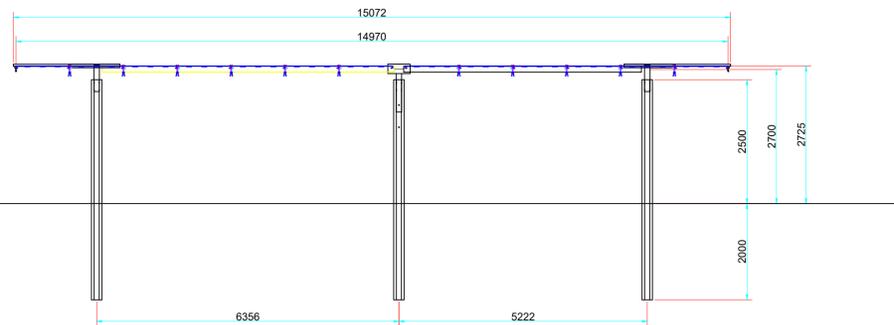


Tracker - Pianta

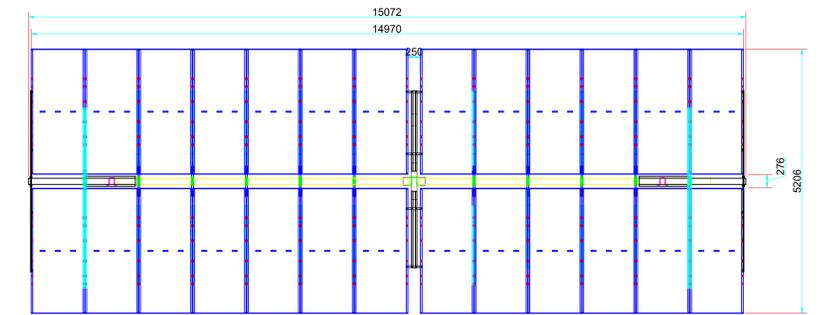

Tracker - Configurazione massima rotazione - Sezione laterale

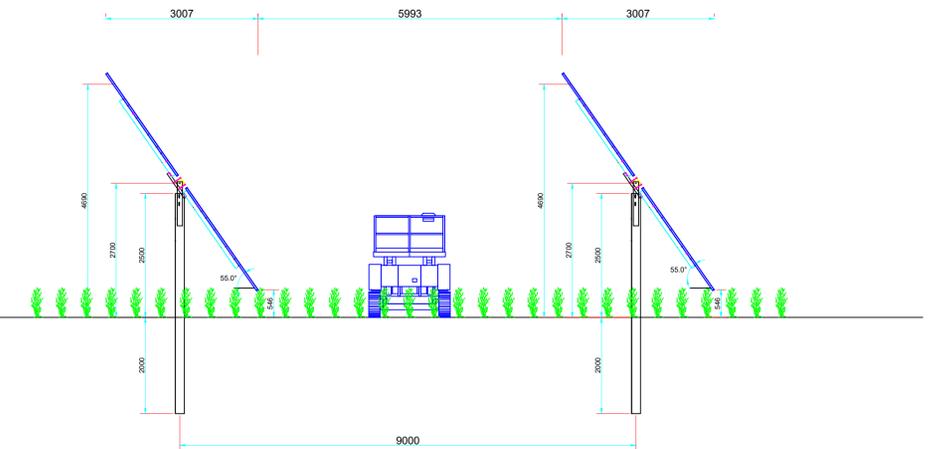

Tracker - Configurazione orizzontale - Sezione laterale

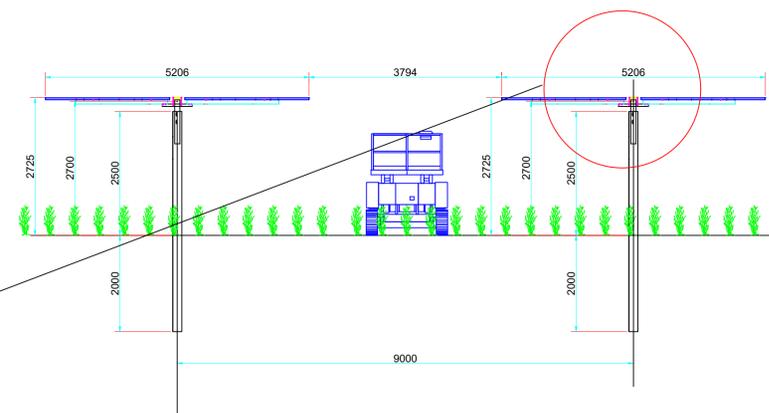

Tracker - Sezione di dettaglio

