






SEZIONE TIPOLOGICA SU STRADE ASFALTATE

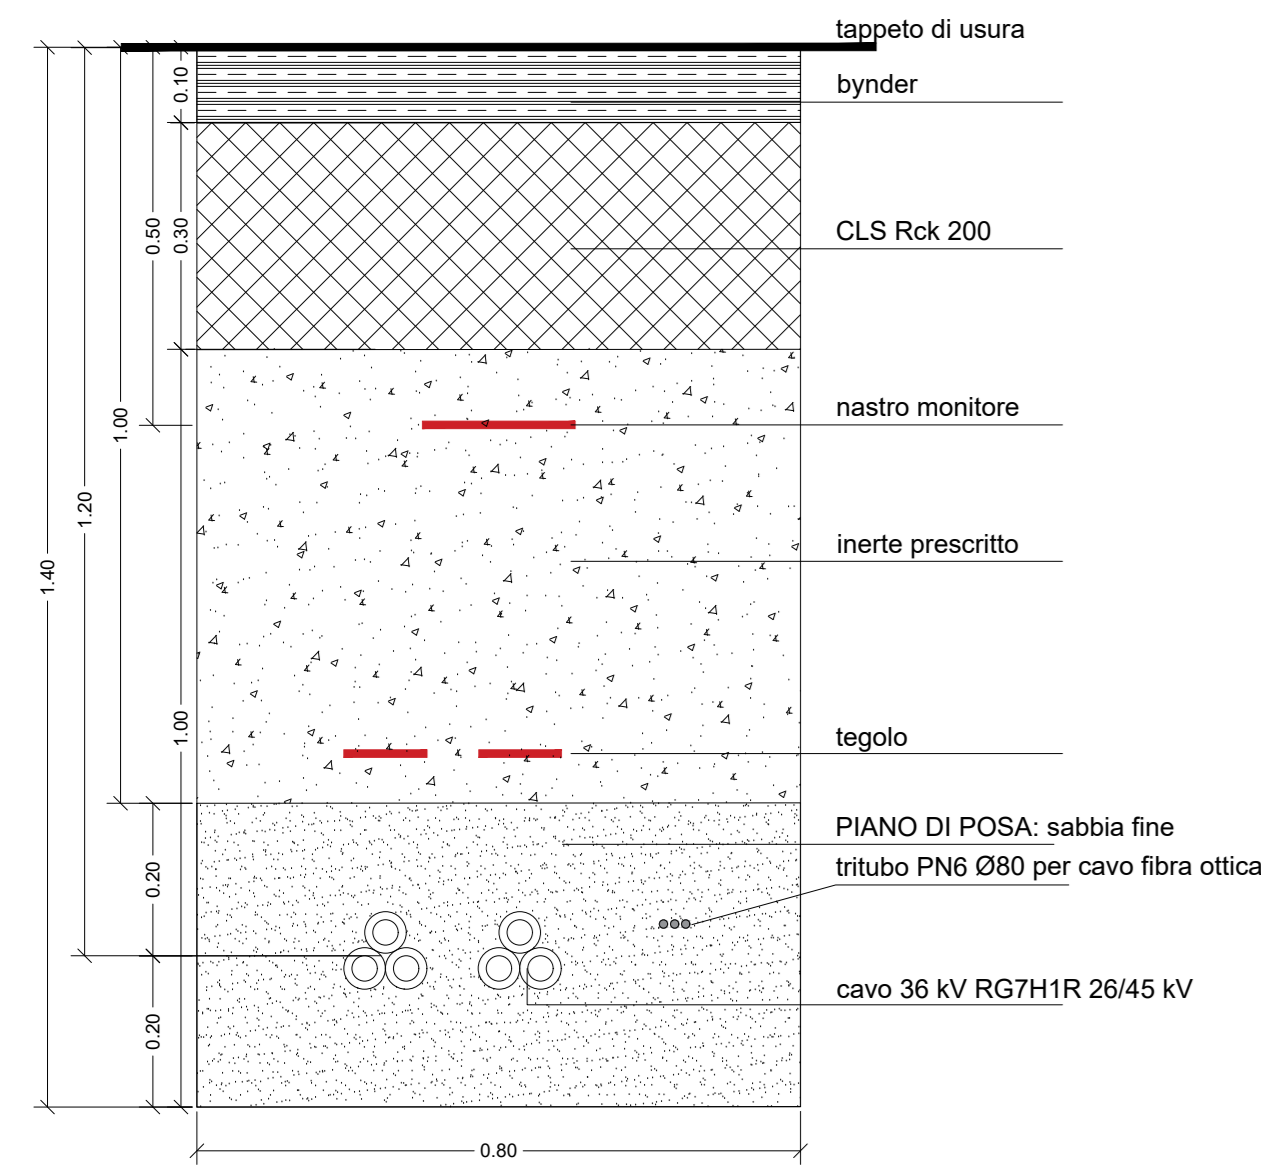

SEZIONE TIPOLOGICA SU STRADE NON ASFALTATE - CAVO MT

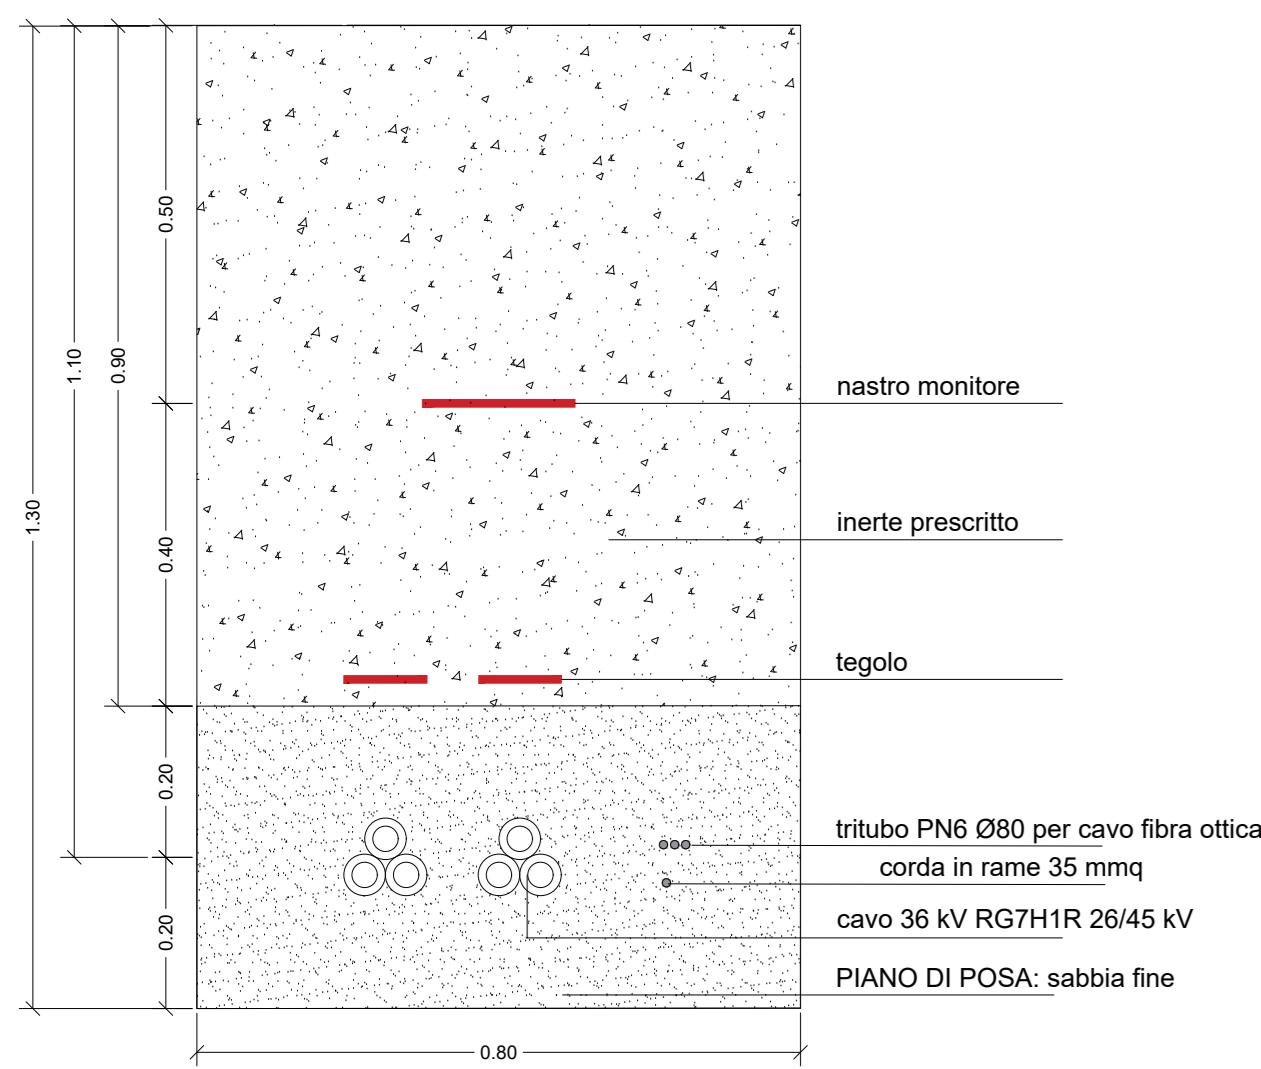

SEZIONE TIPOLOGICA SU STRADE NON ASFALTATE - CAVO BT

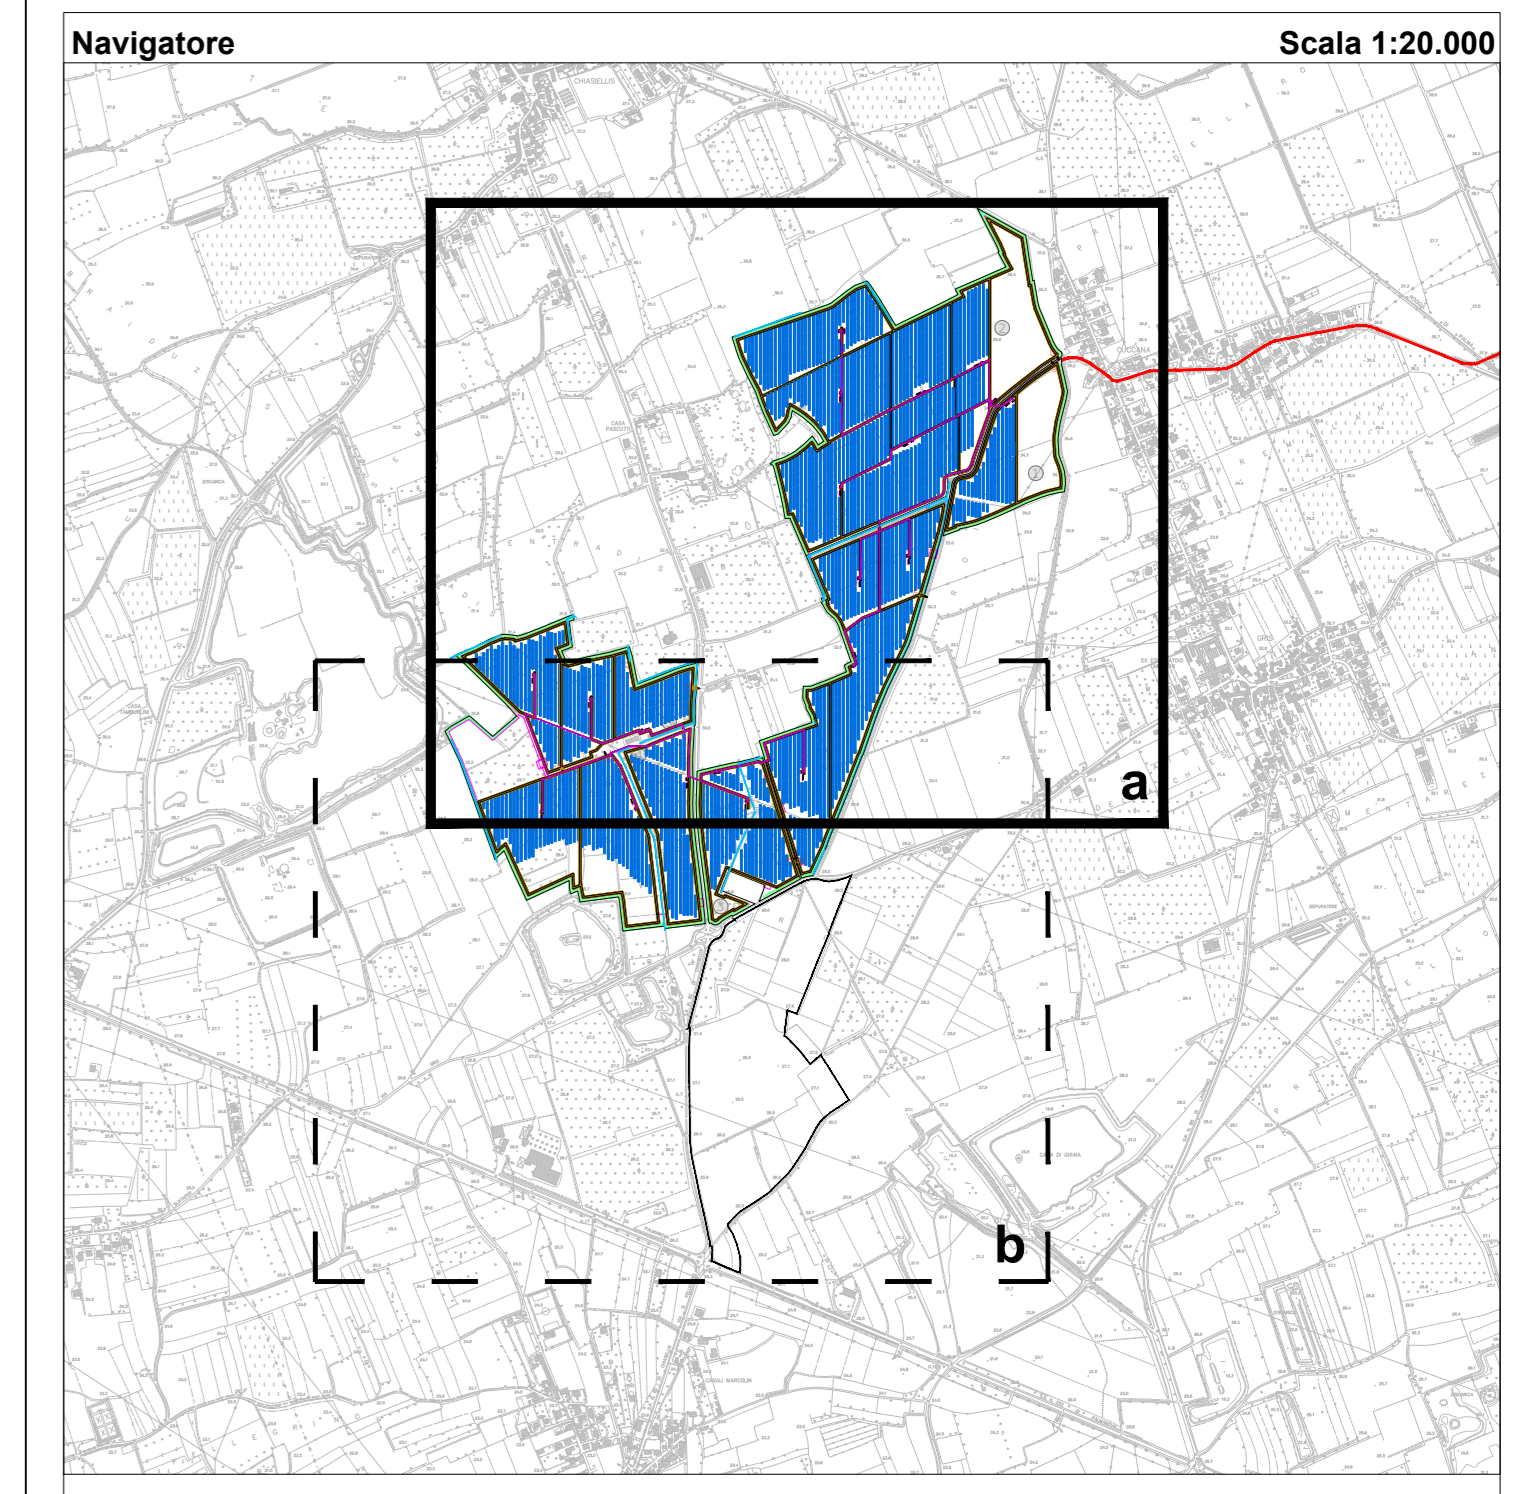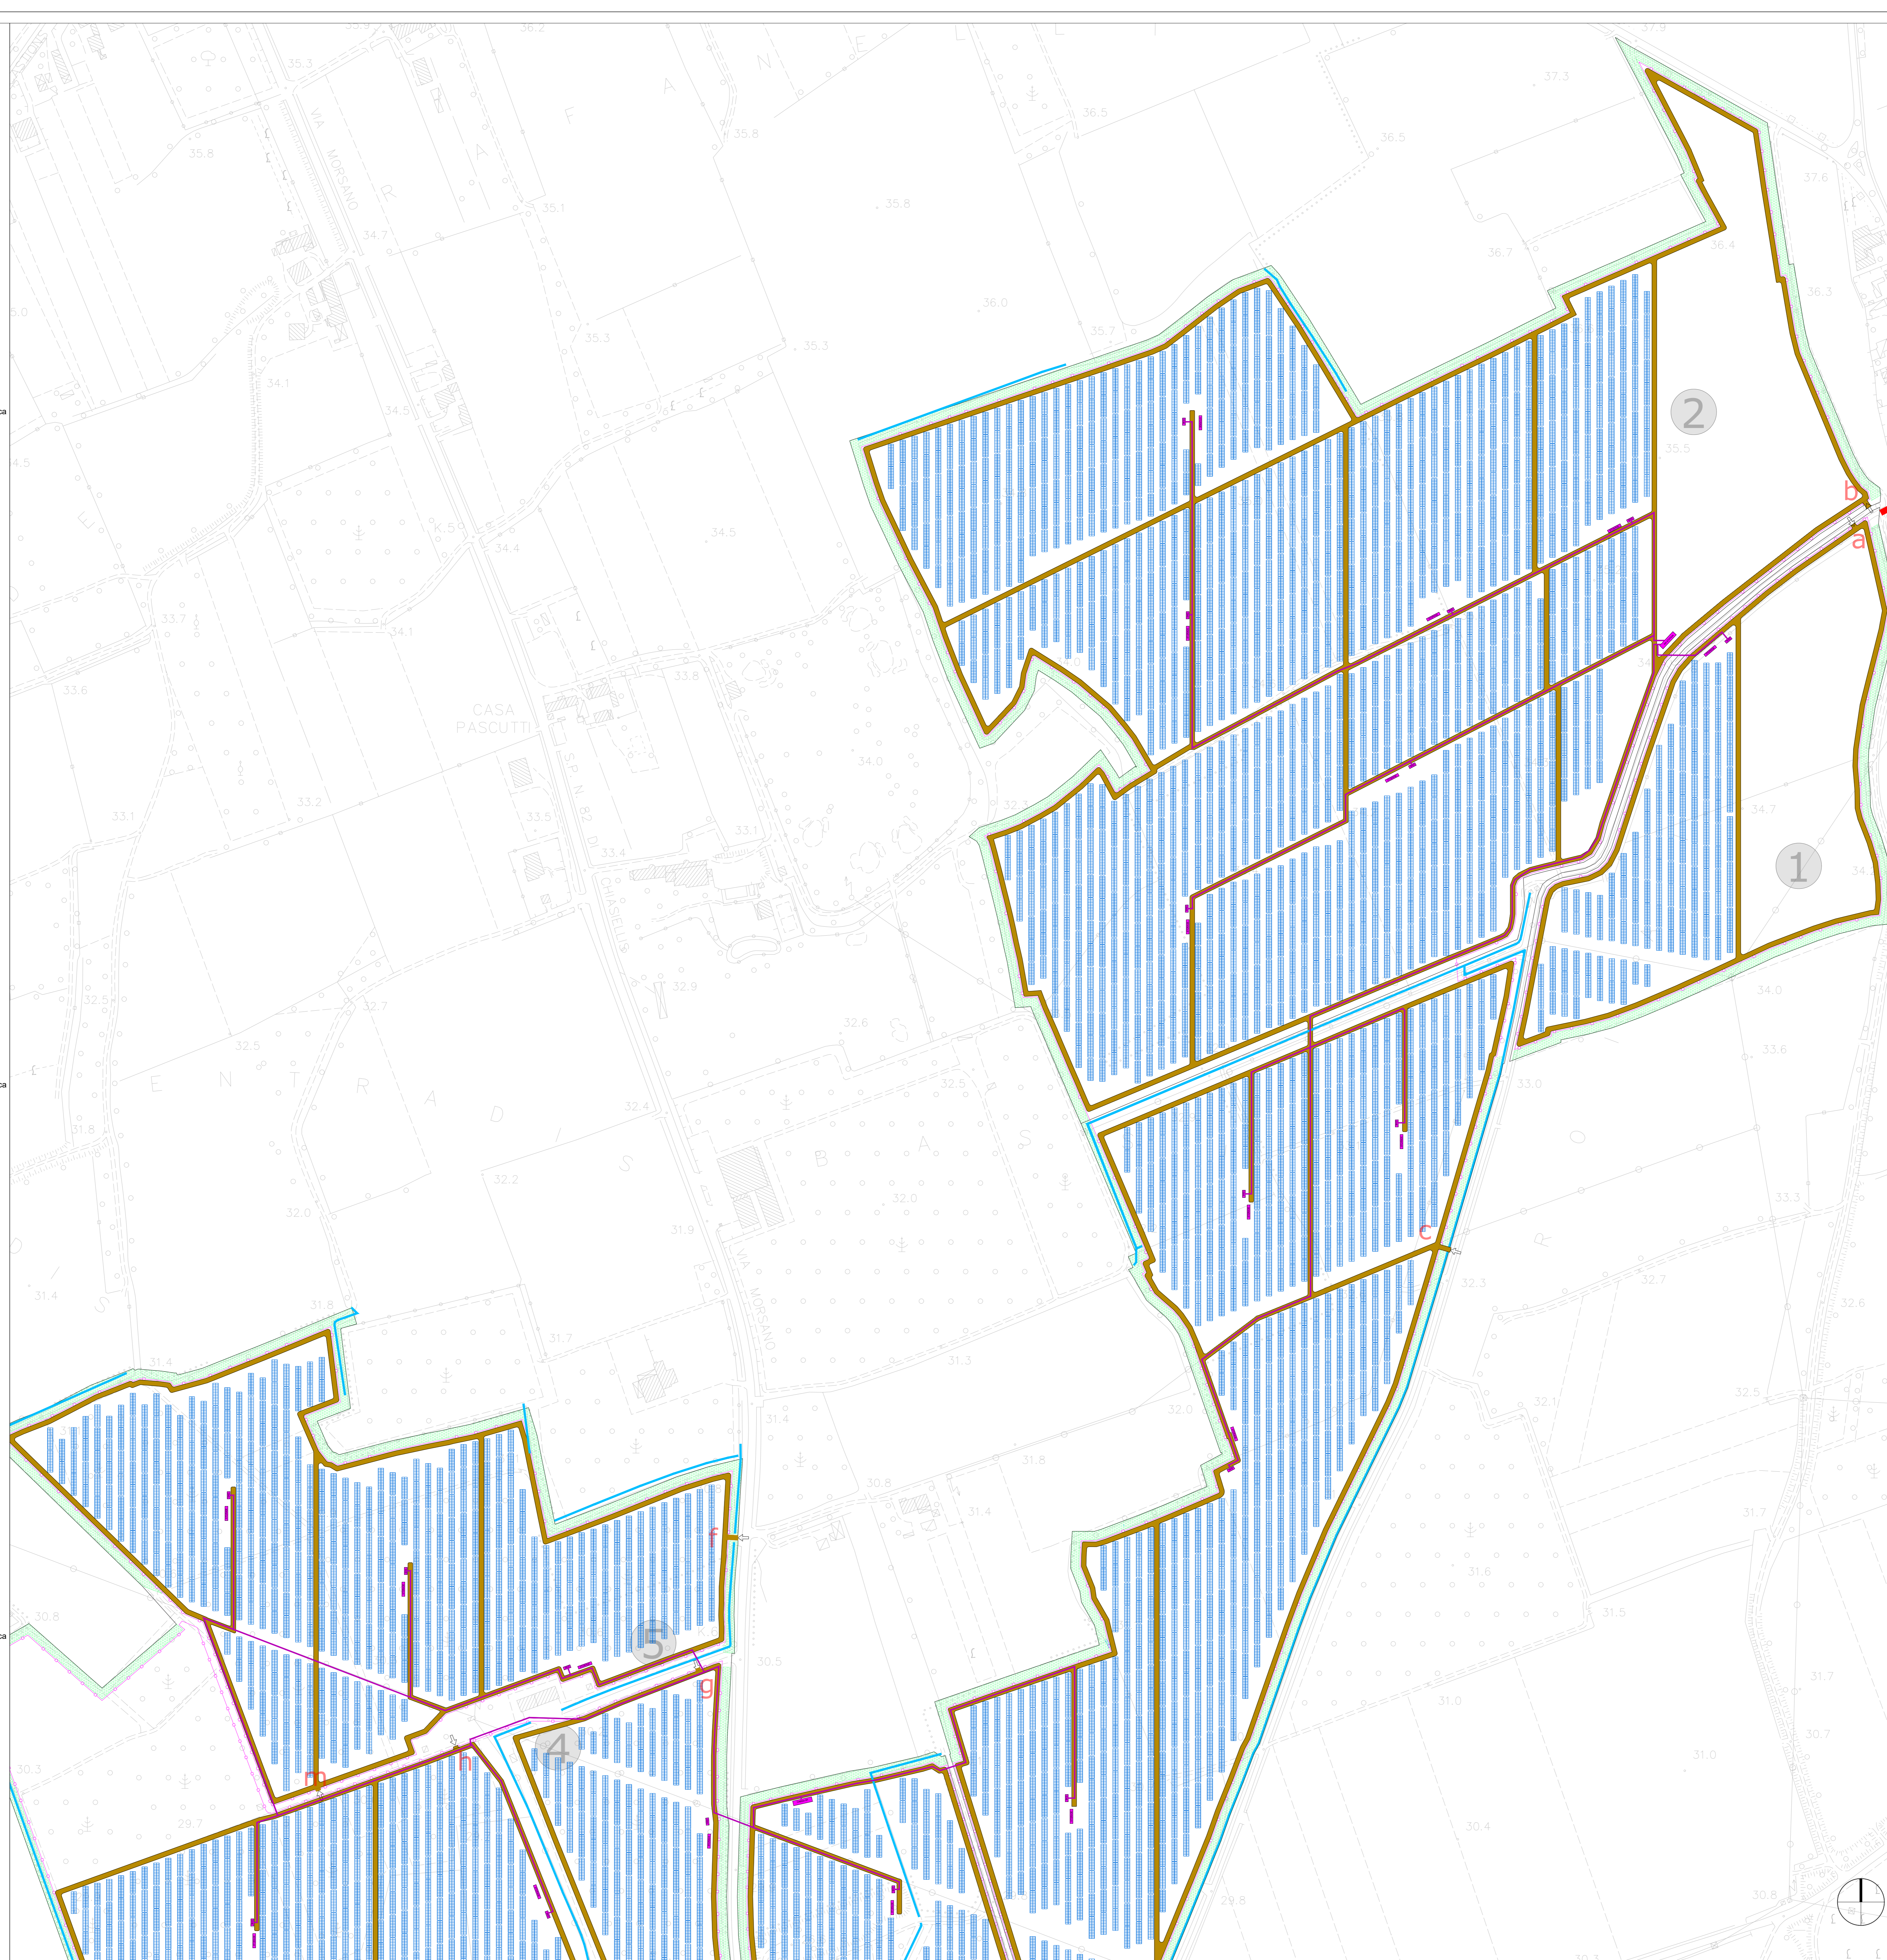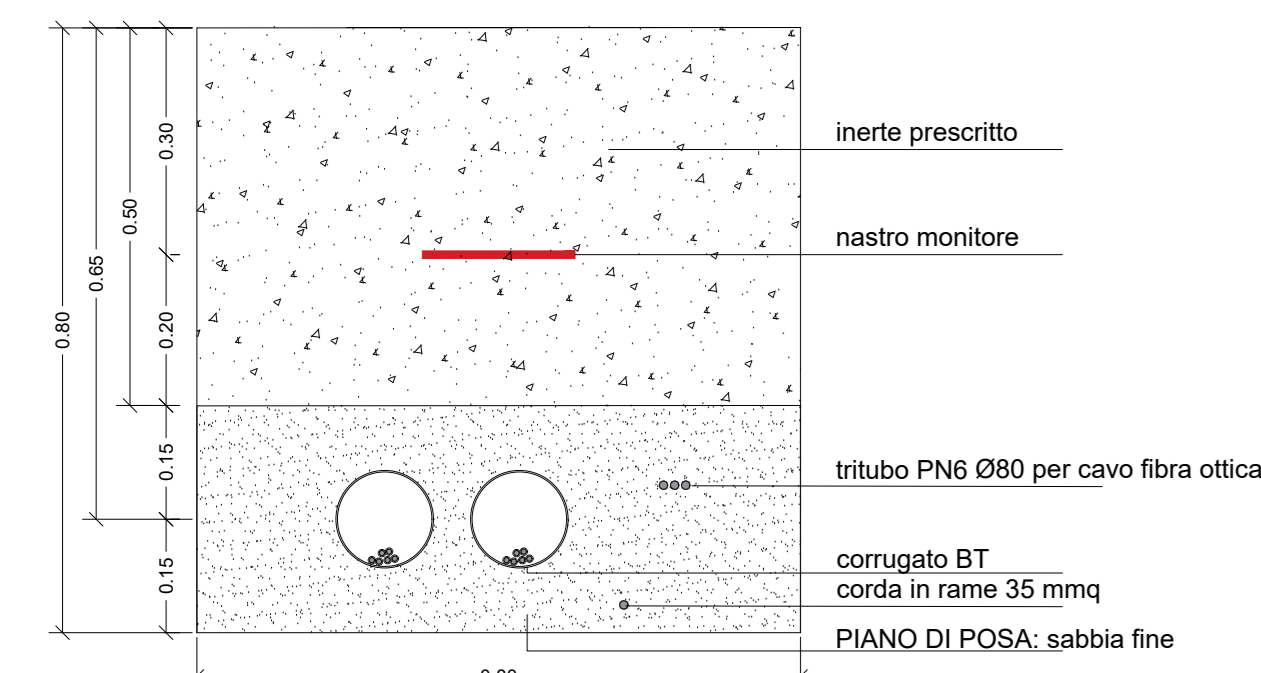

Legenda

Impianto oggetto di intervento

- Fascia di mitigazione
- Ingresso campo fotovoltaico
- Recinzione
- Strada interna
- Numerazione lotto
- MV PowerStation
- Cabina Storage
- Cabina di consegna
- Cabina MT
- Cavidotto MT di interconnessione
- Canale rivestito in cls
- Individuazione ingresso carrabile al lotto
- Cavo MT



**IMPIANTO AGRIVOLTAICO GREENFRUT
E OPERE CONNESSE**

**POTENZA 68.51 MWp - COMUNE DI BIGINICCO, CASTIONS DI STRADA, MORTEGLIANO,
SANTA MARIA LA LONGA, PAVIA DI UDINE - PROVINCIA DI UDINE**

Proponente
ALPENFRUT - Società Agricola a Responsabilità Limitata
STRADA PROVINCIALE N.82 DI CHIASELLIS - 33050 BIGINICCO (UD) - C.F. e P.IVA 02474100308
PEC: alpenfrut_soc_agr@pec.it

Progettazione
Ing. Fabrizio Terenzi
PIAZZA GIUGLIAMO MARCONI 25 - 00144 ROMA (RM) - P.IVA: 06741281007 - PEC: artelia.italia@pec.it
Tel.: +39 366 62 86 274 - email: fabrizio.terenzi@arteliagroup.com

Coordinamento progettuale
ARTELIA ITALIA S.P.A.
PIAZZA GIUGLIAMO MARCONI 25 - 00144 ROMA (RM) - P.IVA: 06741281007 - PEC: artelia.italia@pec.it
Tel.: +39 06 591 933 1 - email: contact@arteliagroup.com

Titolo Elaborato
PLANIMETRIA INDICAZIONE CABINATI, QUADRI DI CAMPO, SOTTOCAMPI E TRACCIATO INTERNI DEI CAVIDOTTI

LIVELLO PROGETTAZIONE	CODICE ELABORATO	FILE NAME	DATA	SCALA
DEFINITIVO	PD_TAV 07a	PD_TAV07a	29/11/2023	1:2.000

Revisióni

REV.	DATA	DESCRIZIONE	EREGLITO	VERIFICATO	APPROVATO
00	29/11/23	EMISSIONE PER PERMITTING	AAR	FTE	FTE