



## SW Station e Cabina MT

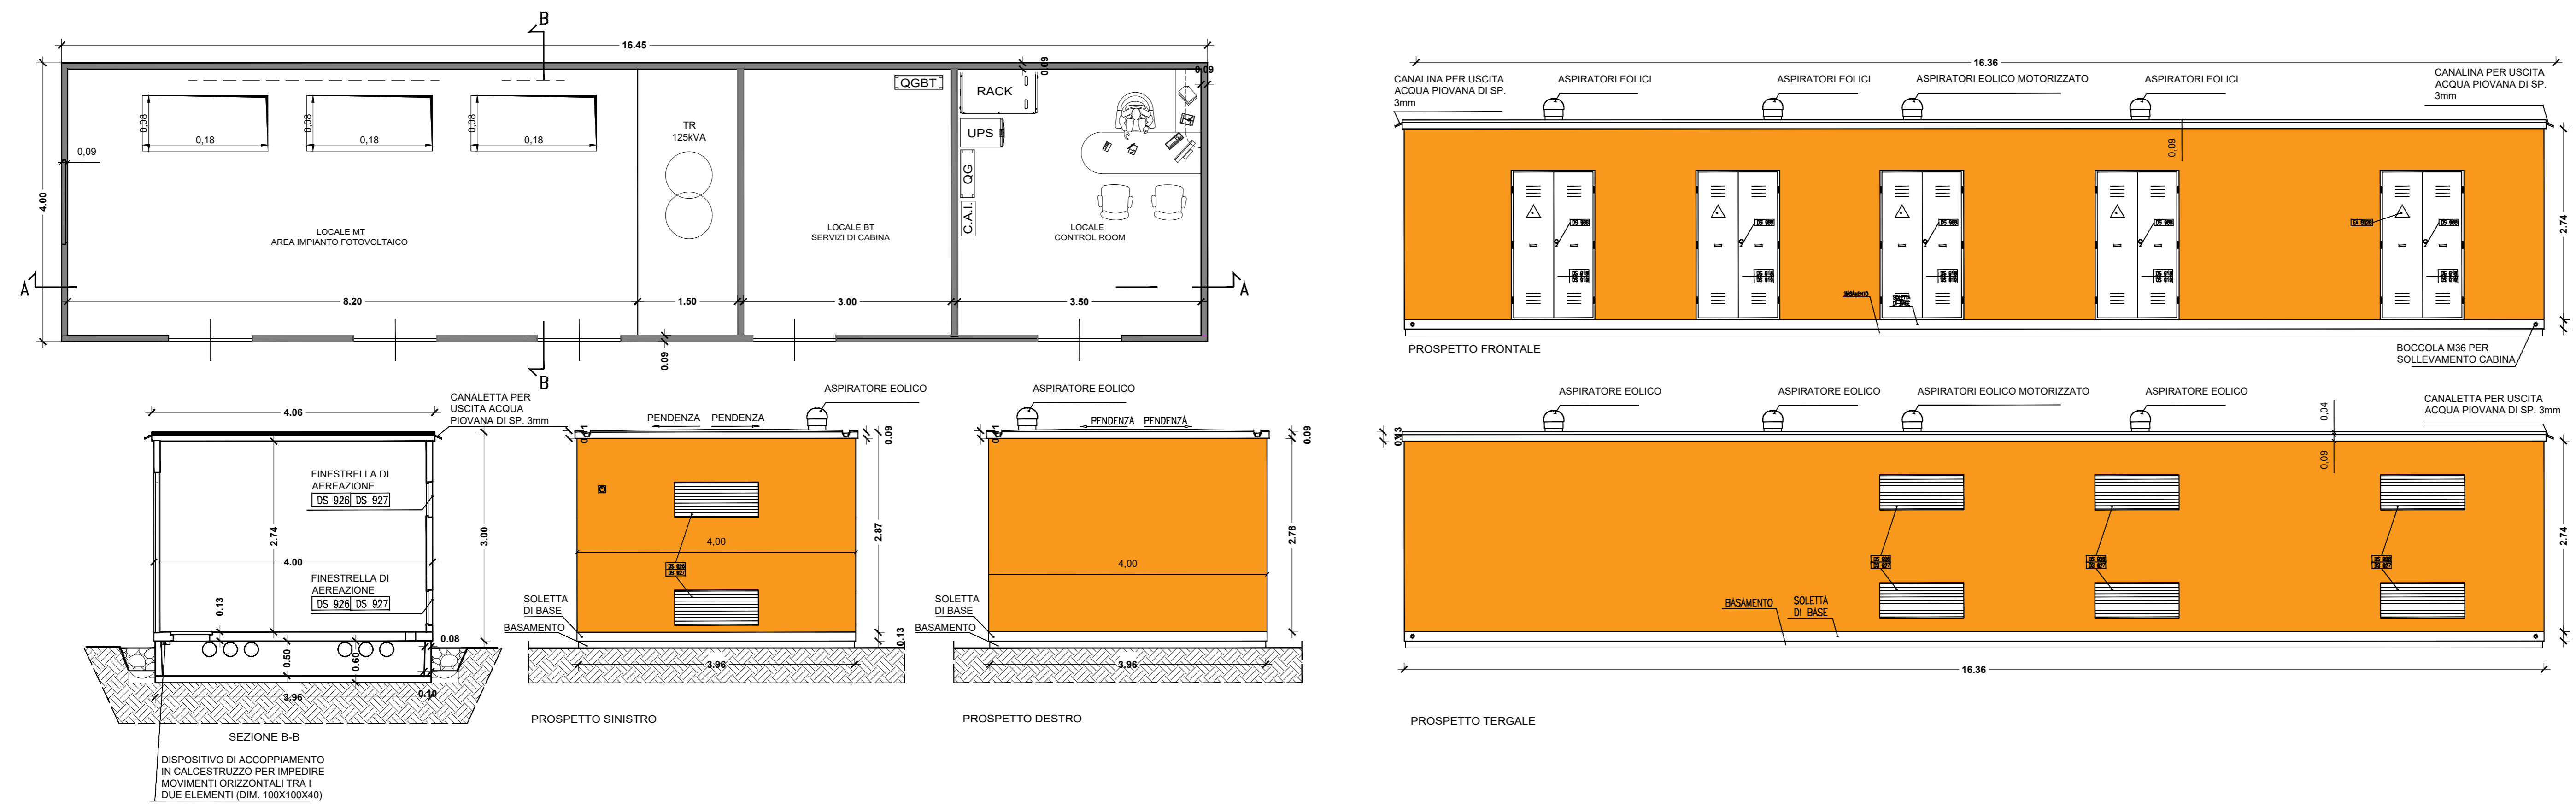

## MV PowerStation

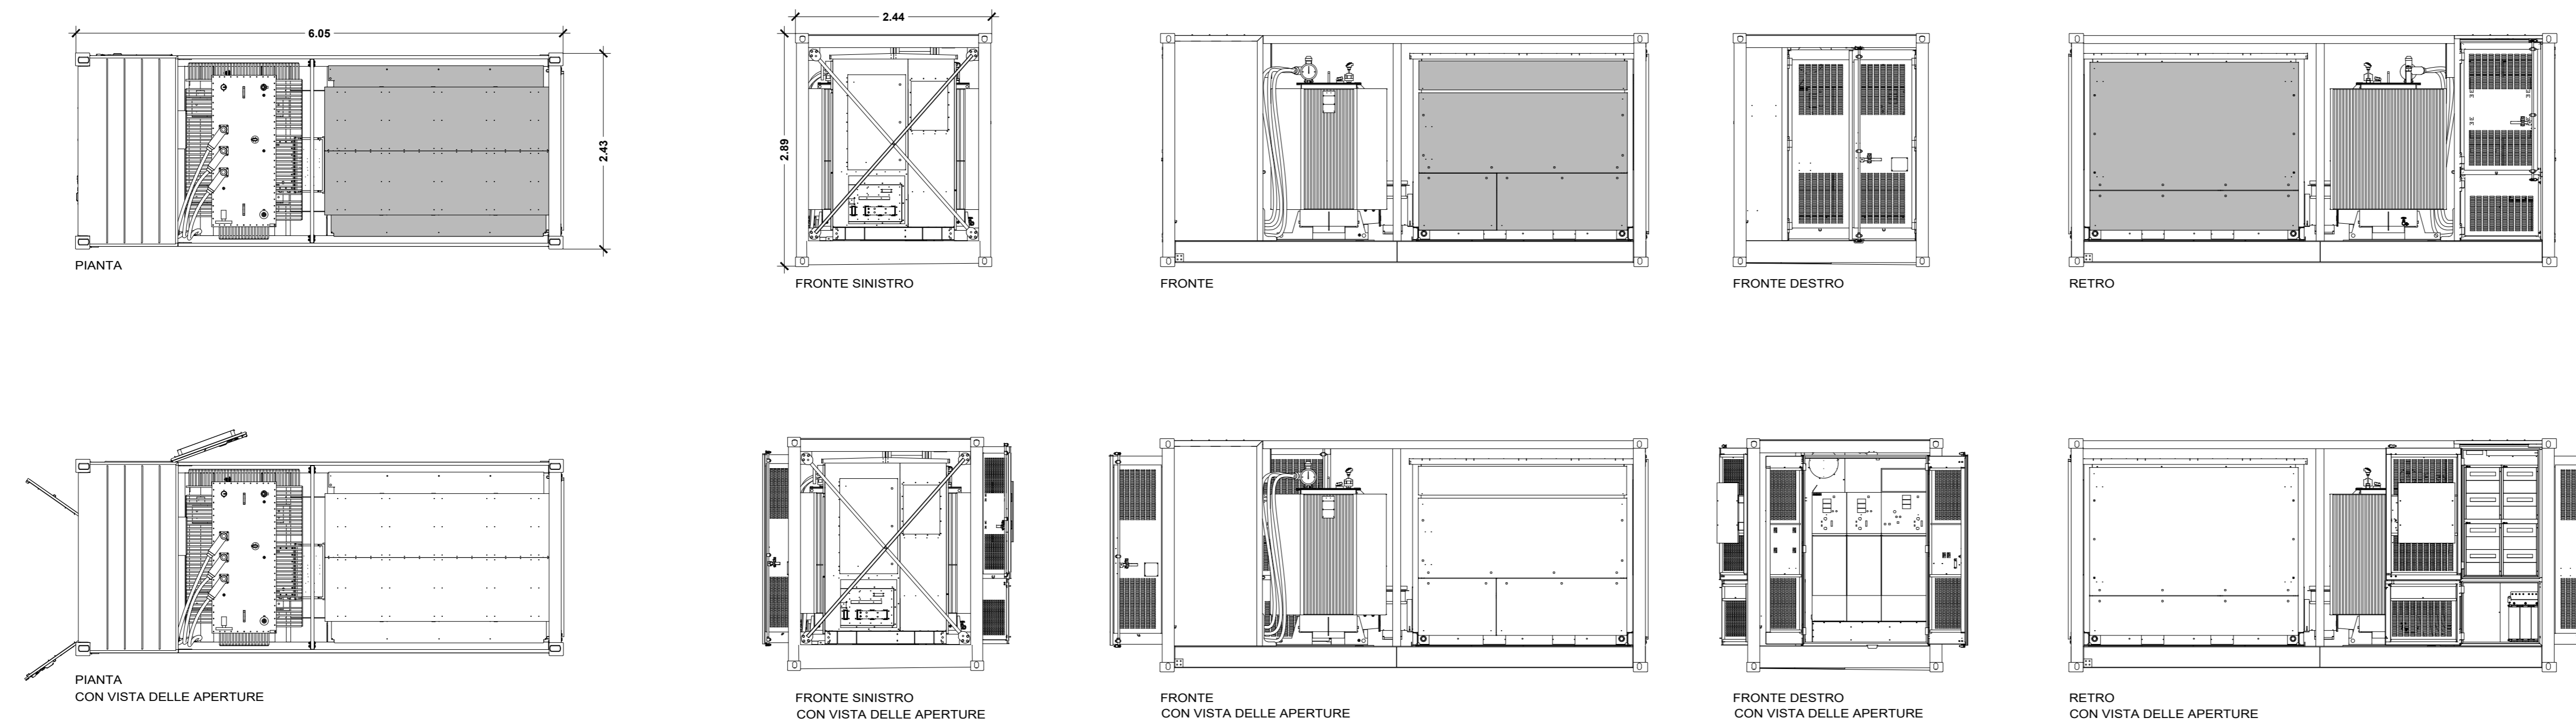

### IMPIANTO AGRIVOLTAICO GREENFRUT E OPERE CONNESSE

POTENZA 68,51 MWp - COMUNE DI BICINICCO, CASTIONS DI STRADA, MORTEGLIANO,  
SANTA MARIA LA LONGA, PAVIA DI UDINE - PROVINCIA DI UDINE

#### Proponente

ALPENFRUT - Società Agricola a Responsabilità Limitata  
STRADA PROVINCIALE N.82 DI CHIASSIELLIS - 33050 BICINICCO (UD) - C.F. e P.IVA 02474100308  
PEC: alpenfrut\_soc\_agr@pec.it

#### Progettazione

Ing. Fabrizio Terenzi  
PIAZZA GIUGLIAMO MARCONI 25 - 00144 ROMA (RM) - P.IVA: 06741281007 - PEC: artelia.italia@pec.it  
Tel.: +39 366 62 86 274 - email: fabrizio.terenzi@arteliagroup.com

#### Coordinamento progettuale

ARTELIA ITALIA S.P.A.  
PIAZZA GIUGLIAMO MARCONI 25 - 00144 ROMA (RM) - P.IVA: 06741281007 - PEC: artelia.italia@pec.it  
Tel.: +39 06 591 933 1 - email: contact@arteliagroup.com



#### Titolo Elaborato

PROSPETTI, SEZIONI E PARTICOLARI COSTRUTTIVI IMPIANTISTICI -  
MV POWER STATION E CABINE MT

LIVELLO PROGETTAZIONE	CODICE ELABORATO	FILE NAME	DATA	SCALA
DEFINITIVO	PD_TAV 09	PD_TAV09_Prospetti e sezioni MV PowerStation e Cabine MT	29/11/2023	1:20

#### Revisioni

REV.	DATA	DESCRIZIONE	ESEGUITO	VERIFICATO	APPROVATO
00	29/11/23	EMISSIONE PER PERMITTING	AAR	FTE	FTE