


PIANTA/SEZIONE POSIZIONAMENTO SW STATION E CABINA MT


scala 1:50

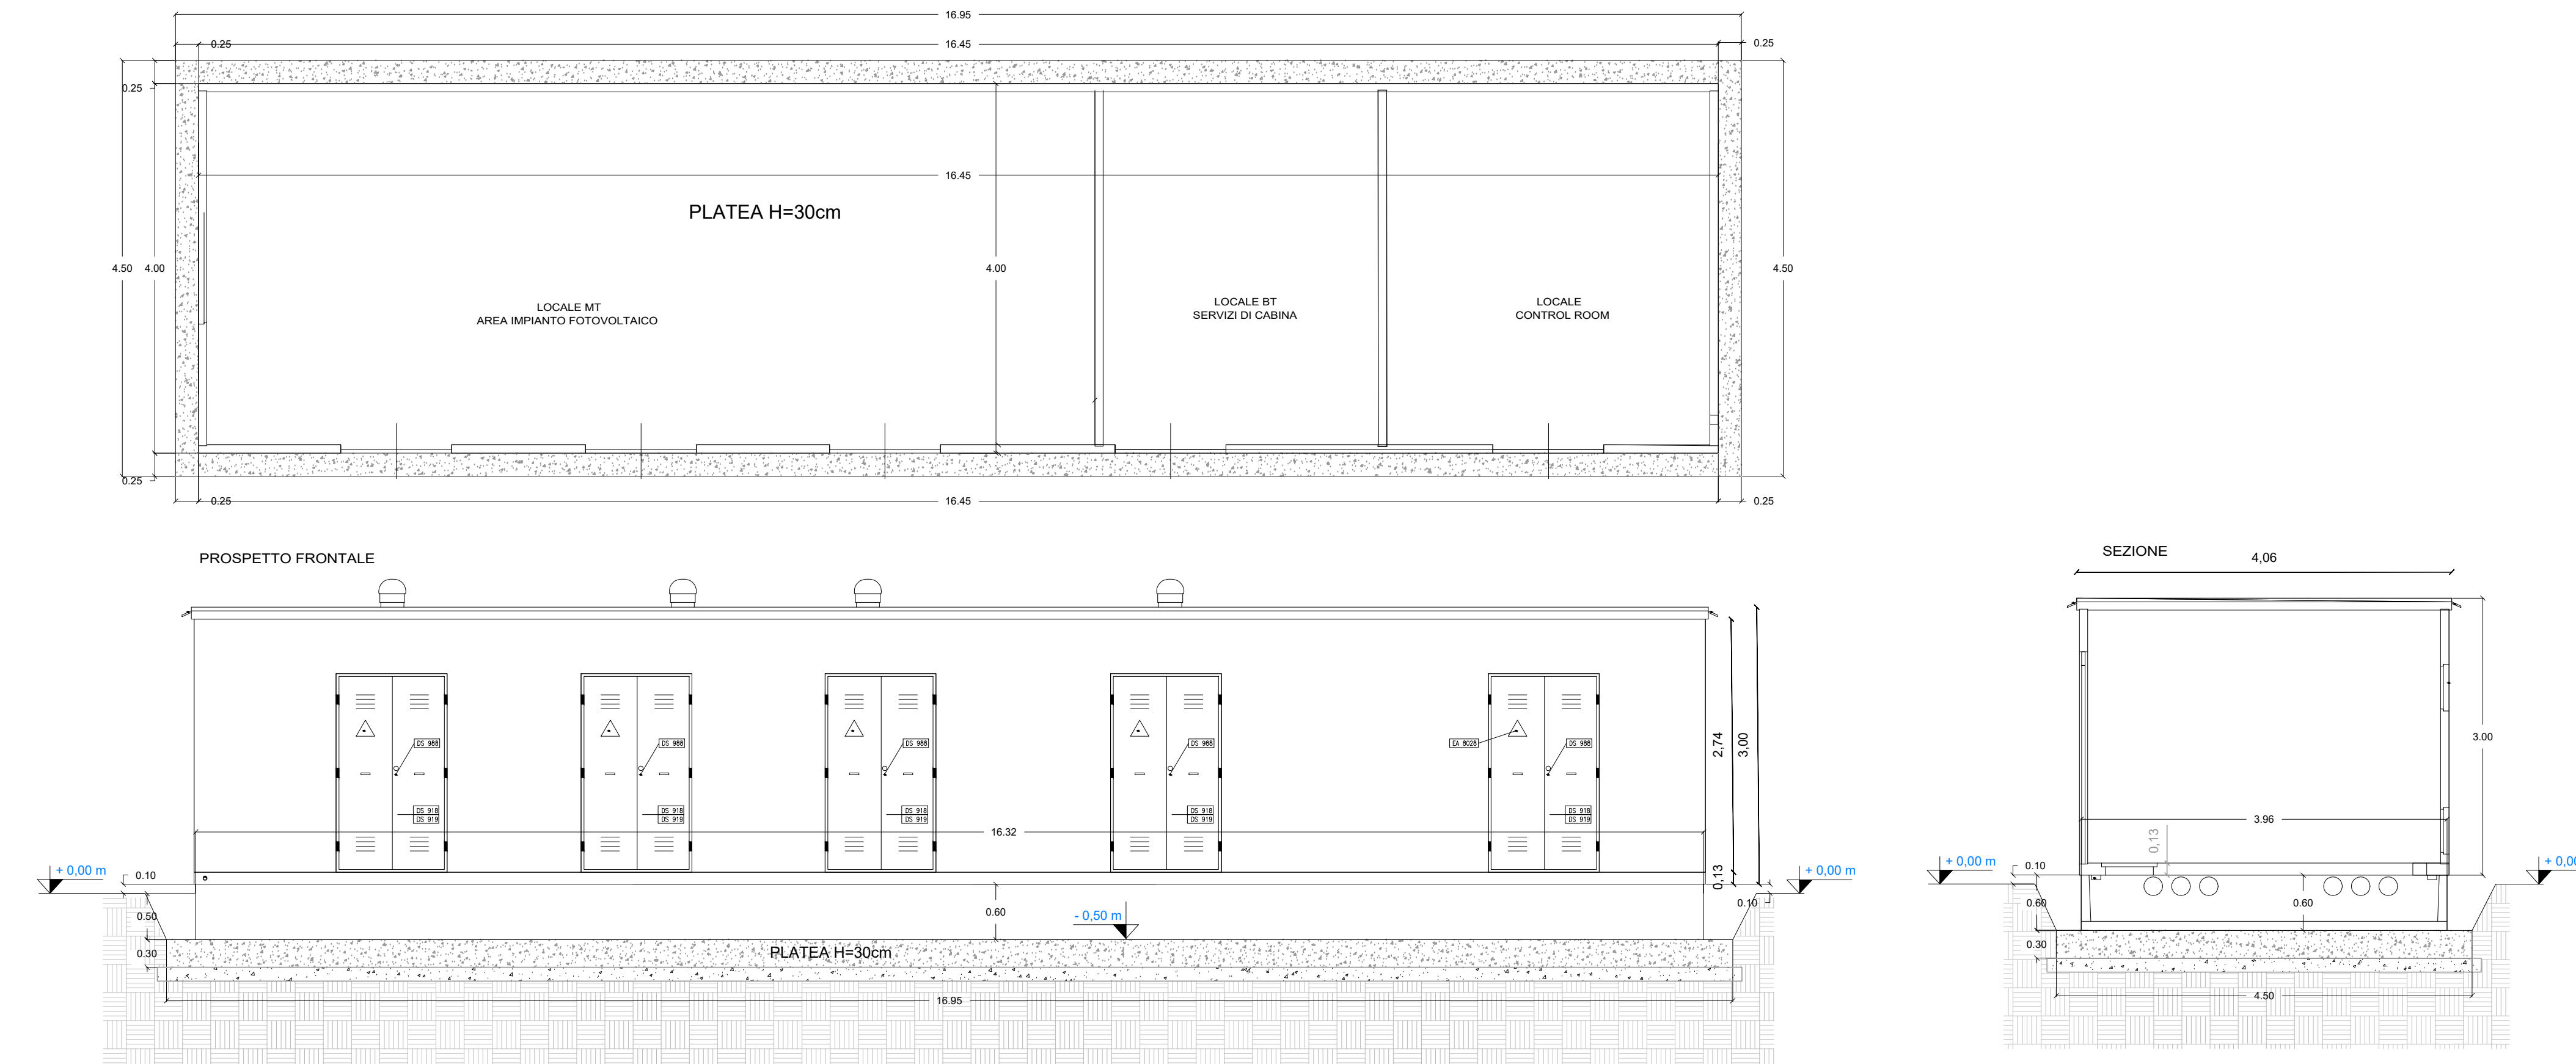

La fondazione della platea dovrà avere una quota di imposta al di sotto dello strato vegetale iniziale.

CARPENTERIA E ARMATURA FONDAZIONE SW STATION E CABINA MT

scala 1:20

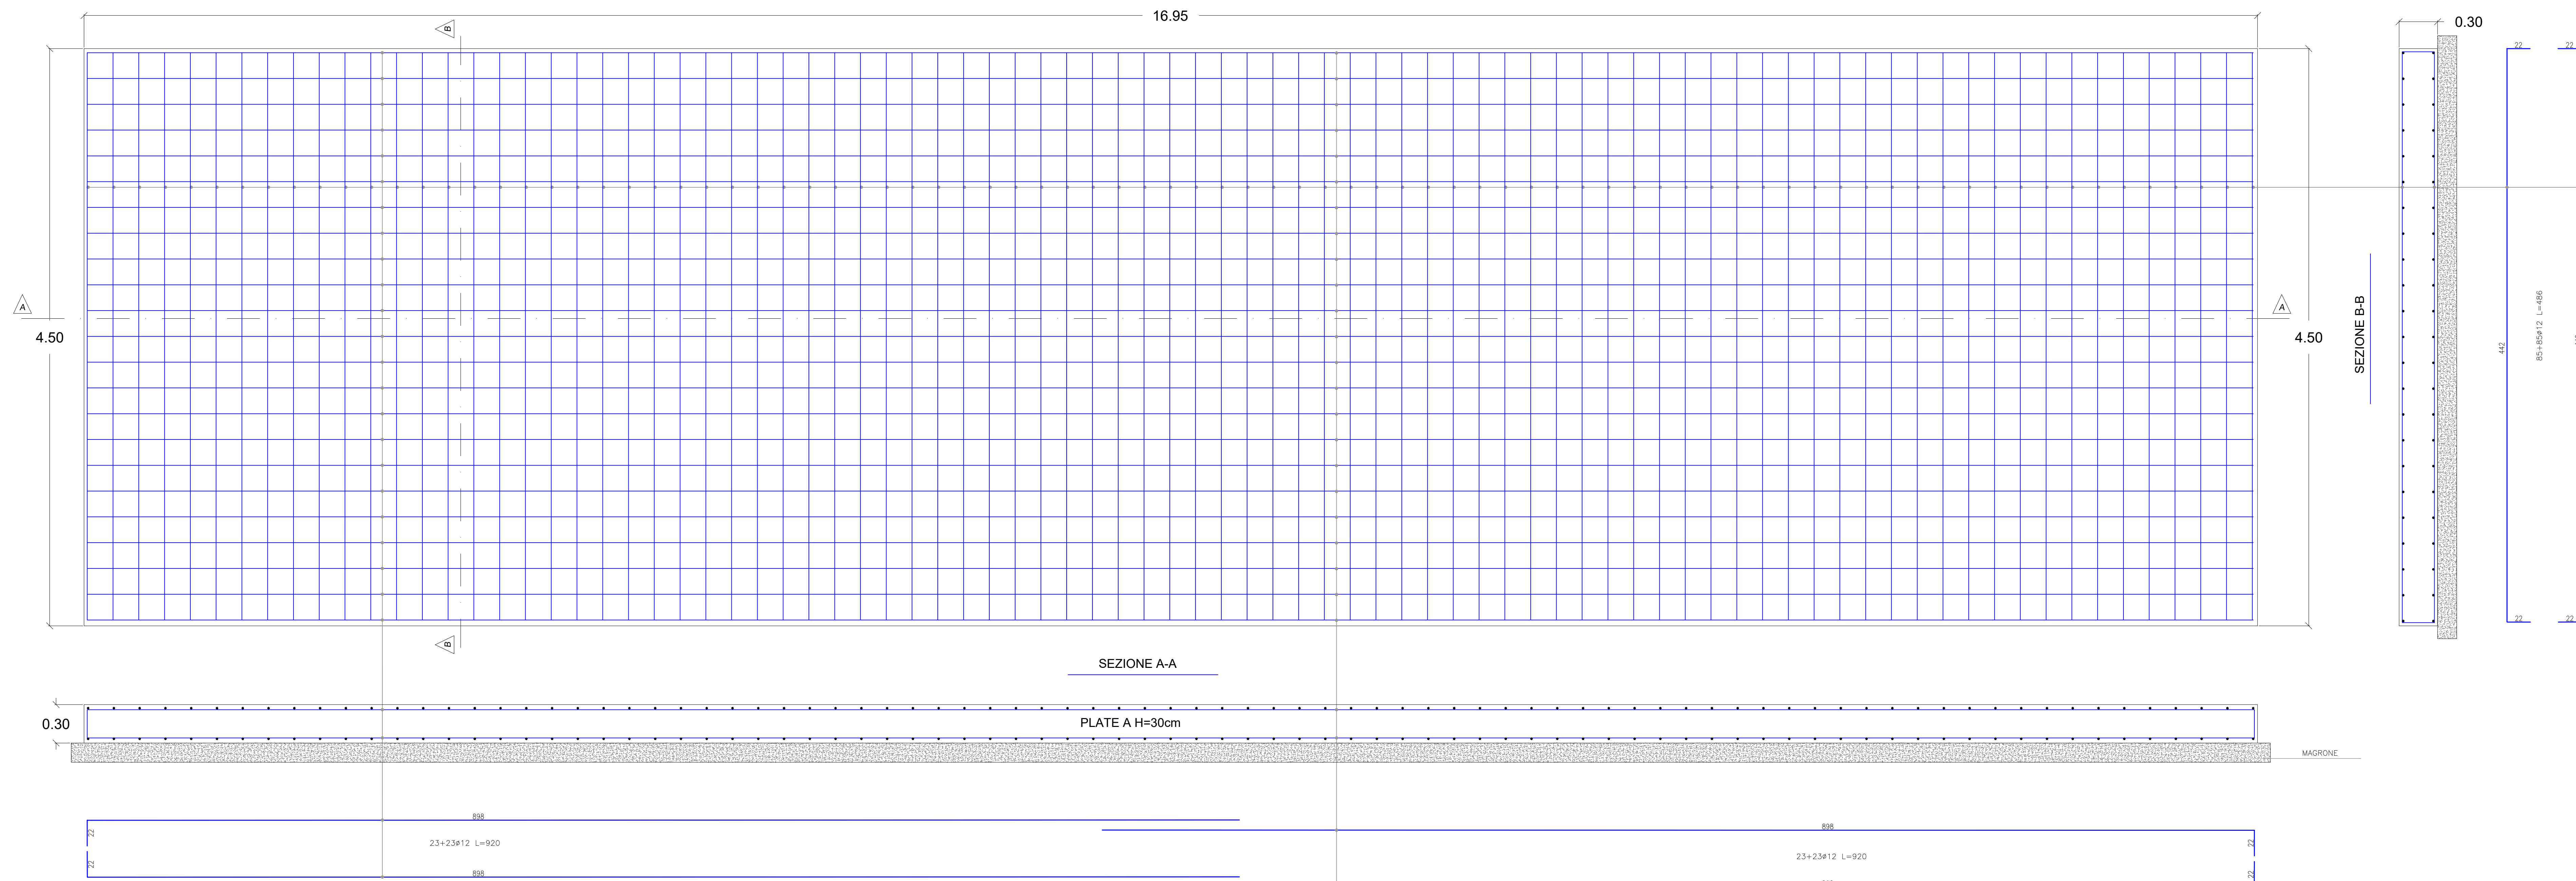

**IMPIANTO AGRIVOLTAICO GREENFRUT
E OPERE CONNESSE**
POTENZA 68,61 MWp - COMUNE DI BICHINICO, CASTIONS DI STRADA, MORTEGLIANO,
SANTA MARIA LA LONGA, PAVIA DI UDINE - PROVINCIA DI UDINE

Proponente
ALPENFRUT - Società Agricola a Responsabilità Limitata
STRADA PROVINCIALE N.92 DI CHIAGIELLIS - 33050 BICHINICO (UD) - C.F. e P.IVA 02474100308
PEC: alpenfrut_soc_agr@pec.it

Progettazione
Ing. Alessandro Bianchi
PIAZZA GIUGLIAMO MARCONI 25 - 00144 ROMA (RM) - P.IVA: 06741281007 - PEC: artelia.italia@pec.it
Tel. +39 06 591 933 1 - email: alessandro.bianchi-ext@arteliagroup.com

Coordinamento progettuale
ARTELIA ITALIA S.P.A.
PIAZZA GIUGLIAMO MARCONI 25 - 00144 ROMA (RM) - P.IVA: 06741281007 - PEC: artelia.italia@pec.it
Tel. +39 06 591 933 1 - email: contact@arteliagroup.com

Titolo Elaborato
PLANIMETRIA - SEZIONI BASAMENTI CABINATI - SISMICA

LIVELLO PROGETTAZIONE	CODICE ELABORATO	FILE NAME	DATA	SCALA
DEFINITIVO	PD_TAV29	PD_TAV29_Plan sezioni basamenti - 0207P	26/11/2023	1:50 1:20

REV.	DATA	DESCRIZIONE	ESEGUITO	VERIFICATO	APPROVATO
01	26/11/23	EMISSIONE PER PERMITTING	ABI	ABI	FTE

