


PIANTA/SEZIONE POSIZIONAMENTO STORAGE

scala 1:50

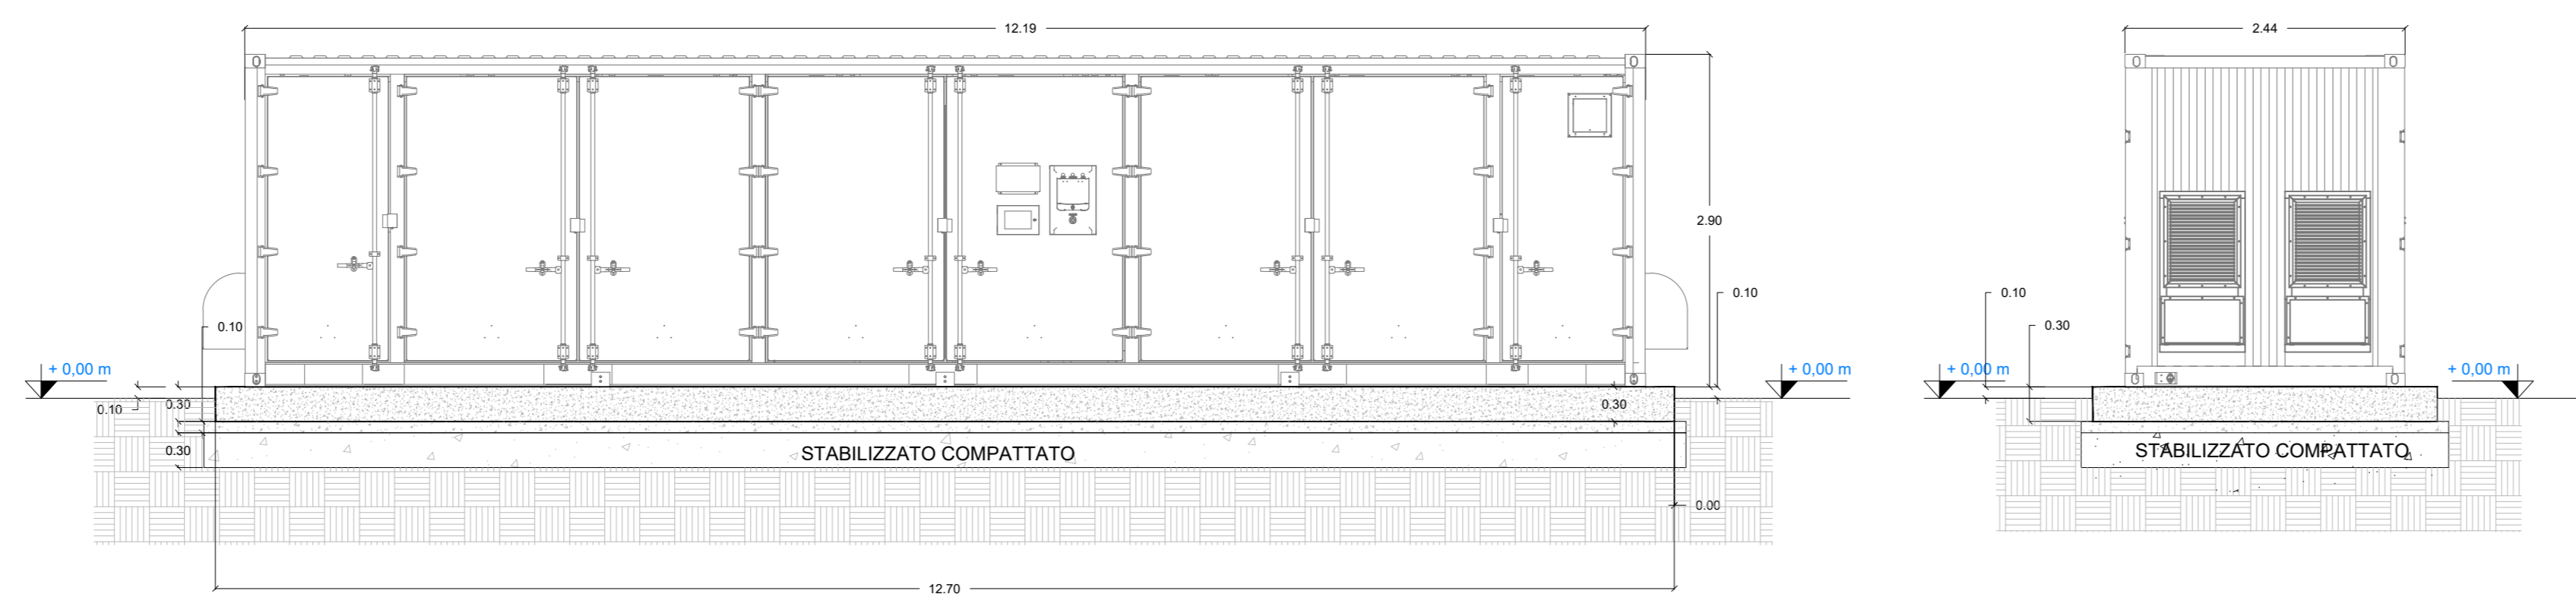


La fondazione della platea dovrà avere una quota di imposta al di sotto dello strato vegetale iniziale posto a q. -60cm da p.c., realizzare un adeguato strato di stabilizzato adeguatamente compattato per il raggiungimento di tale quota di imposta.

CARPENTERIA E ARMATURA FONDAZIONE STORAGE

Armatura fondazione Storage

scala 1:20

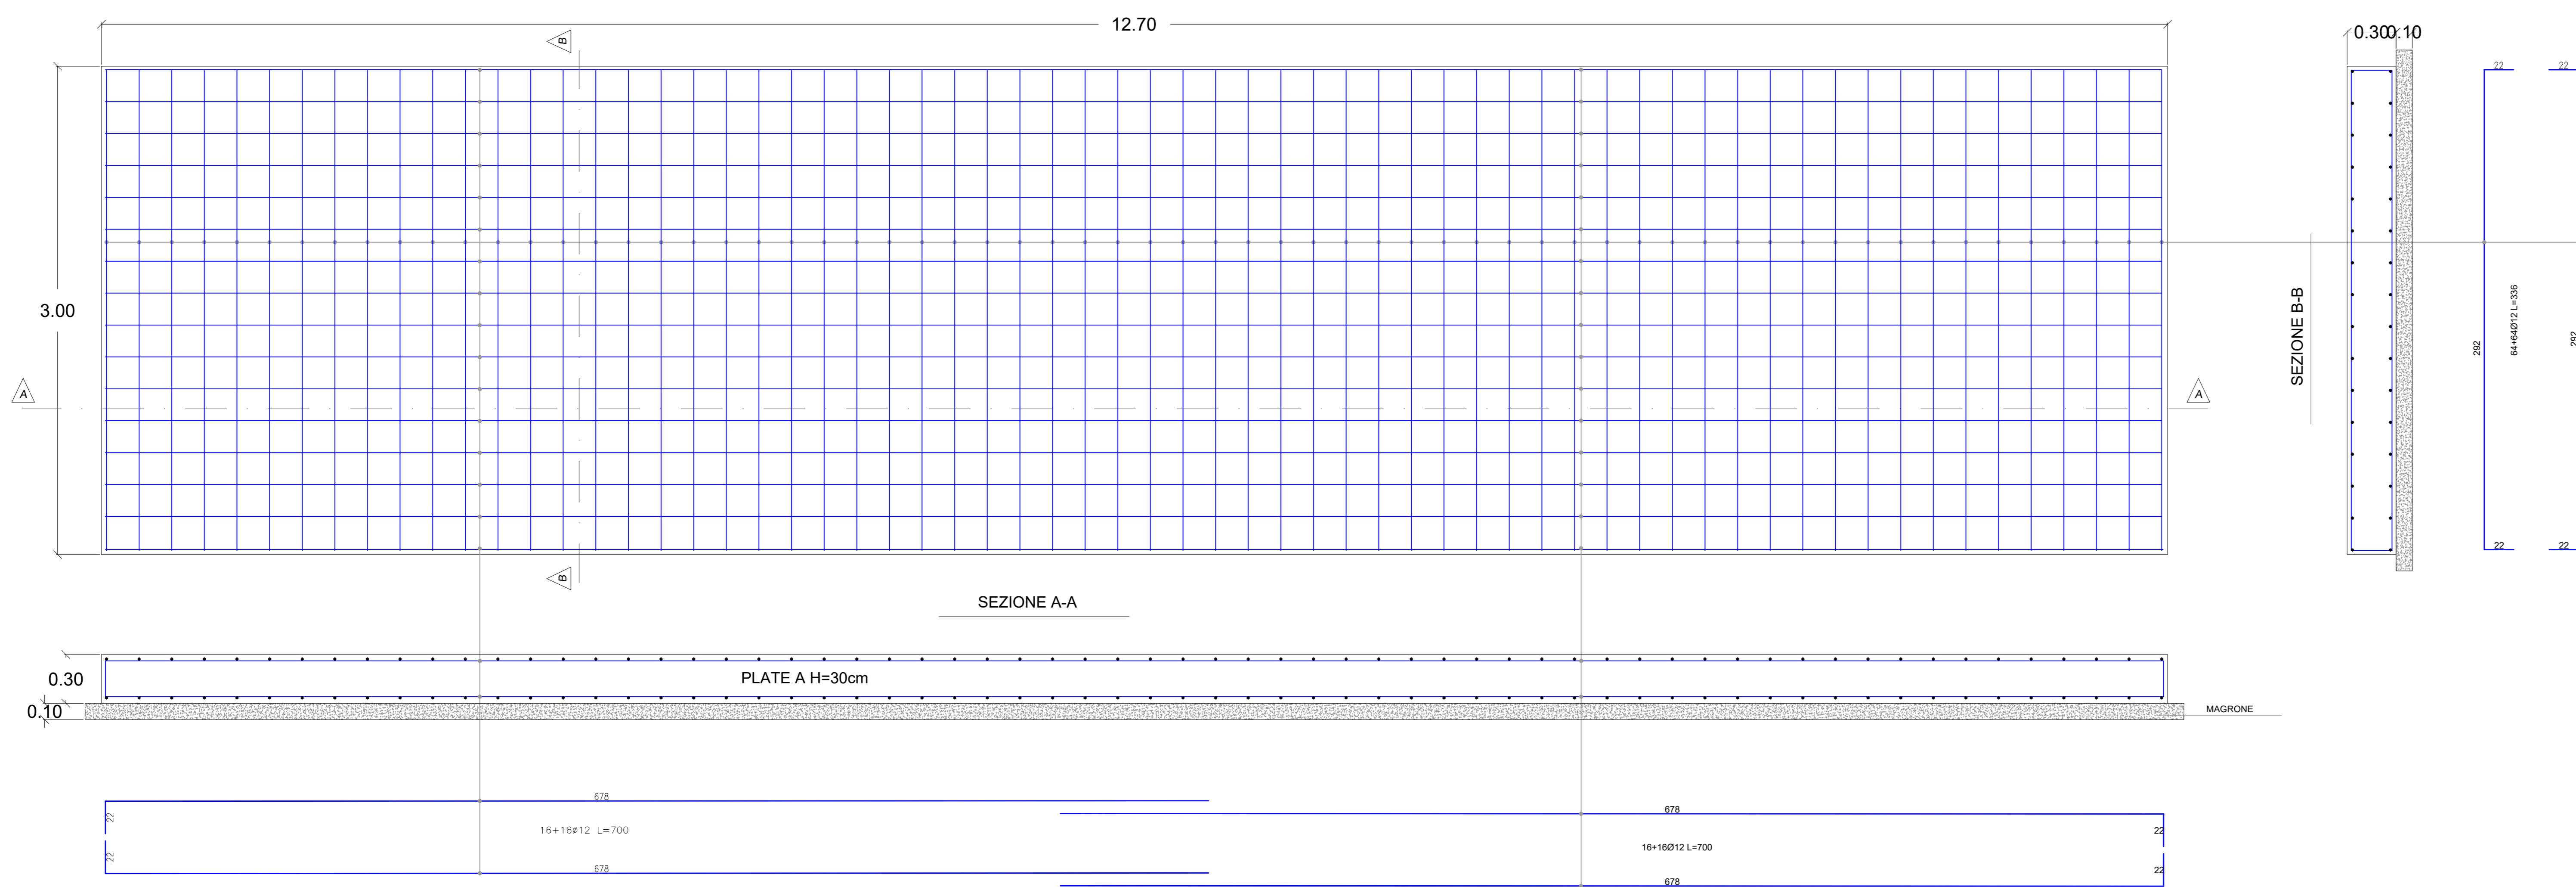

IMPIANTO AGRIVOLTAICO GREENFRUT  
E OPERE CONNESSE

POTENZA 68,51 MWp - COMUNE DI BICINICO, CASTIONS DI STRADA, MORTEGLIANO,  
SANTA MARIA LA LONGA, PAVIA DI UDINE - PROVINCIA DI UDINE

Proponente

ALPENFRUT - Società Agricola a Responsabilità Limitata  
STRADA PROVINCIALE N.82 DI CHIASSIELLIS - 33050 BICINICO (UD) - C.F. e P.IVA 02474100308  
PEC: alpenfrut\_soc\_agr@pec.it

Progettazione

Ing. Alessandro Bianchi  
PIAZZA GIUGLIAMO MARCONI 25 - 00144 ROMA (RM) - P.IVA: 06741281007 - PEC: artelia.italia@pec.it  
Tel.: +39 328 672 2345 - email: alessandro.bianchi-ext@arteliagroup.com

Coordinamento progettuale

ARTELIA ITALIA S.P.A.  
PIAZZA GIUGLIAMO MARCONI 25 - 00144 ROMA (RM) - P.IVA: 06741281007 - PEC: artelia.italia@pec.it  
Tel.: +39 06 591 933 1 - email: contact@arteliagroup.com

Titolo Elaborato

DETTAGLI BASAMENTI - CABINATO STORAGE - SISMICA

| LIVELLO PROGETTAZIONE | CODICE ELABORATO | FILE NAME                                 | DATA       | SCALA        |
|-----------------------|------------------|---|------------|--------------|
| DEFINITIVO            | PD_TAV31         | PD_TAV31_Plan sezioni basamenti - storage | 29/11/2023 | 1:50<br>1:20 |

Revisioni

| REV. | DATA     | DESCRIZIONE              | ESEGUITO | VERIFICATO | APPROVATO |
|------|----------|--------------------------|----------|------------|-----------|
| 00   | 29/11/23 | EMISSIONE PER PERMITTING | ABI      | ABI        | FTE       |