




STORAGE

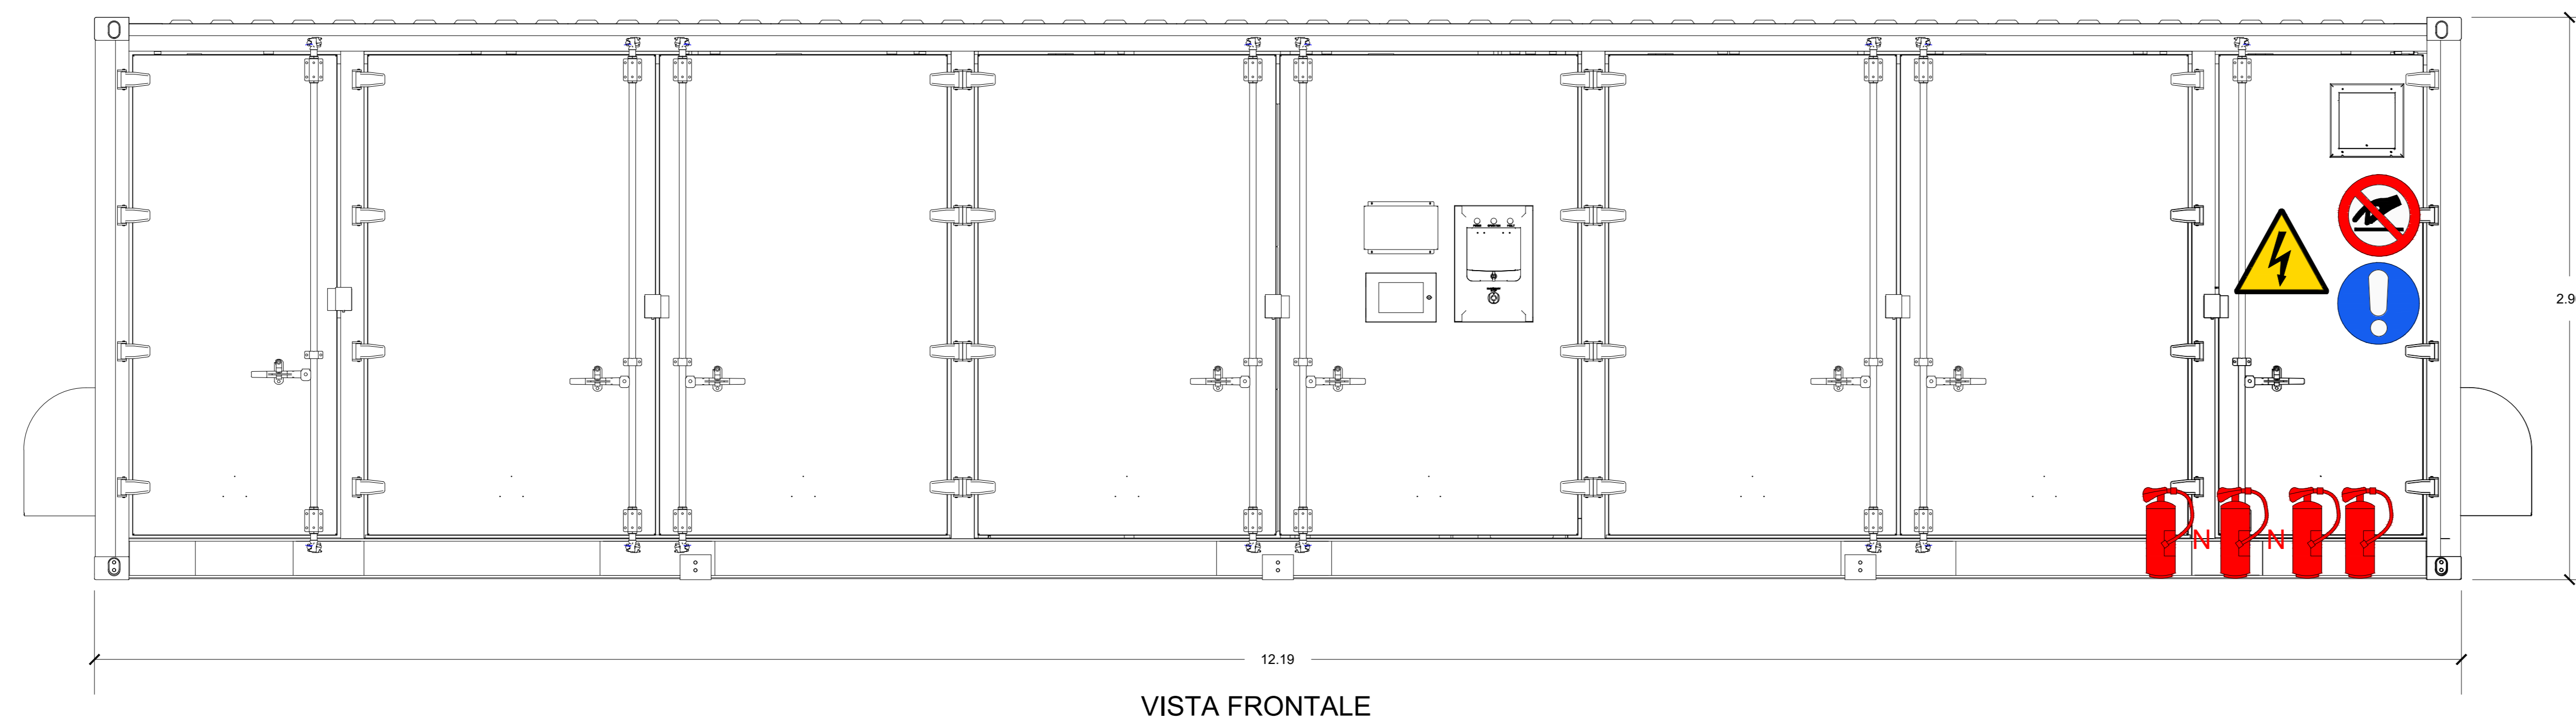

VISTA FRONTALE

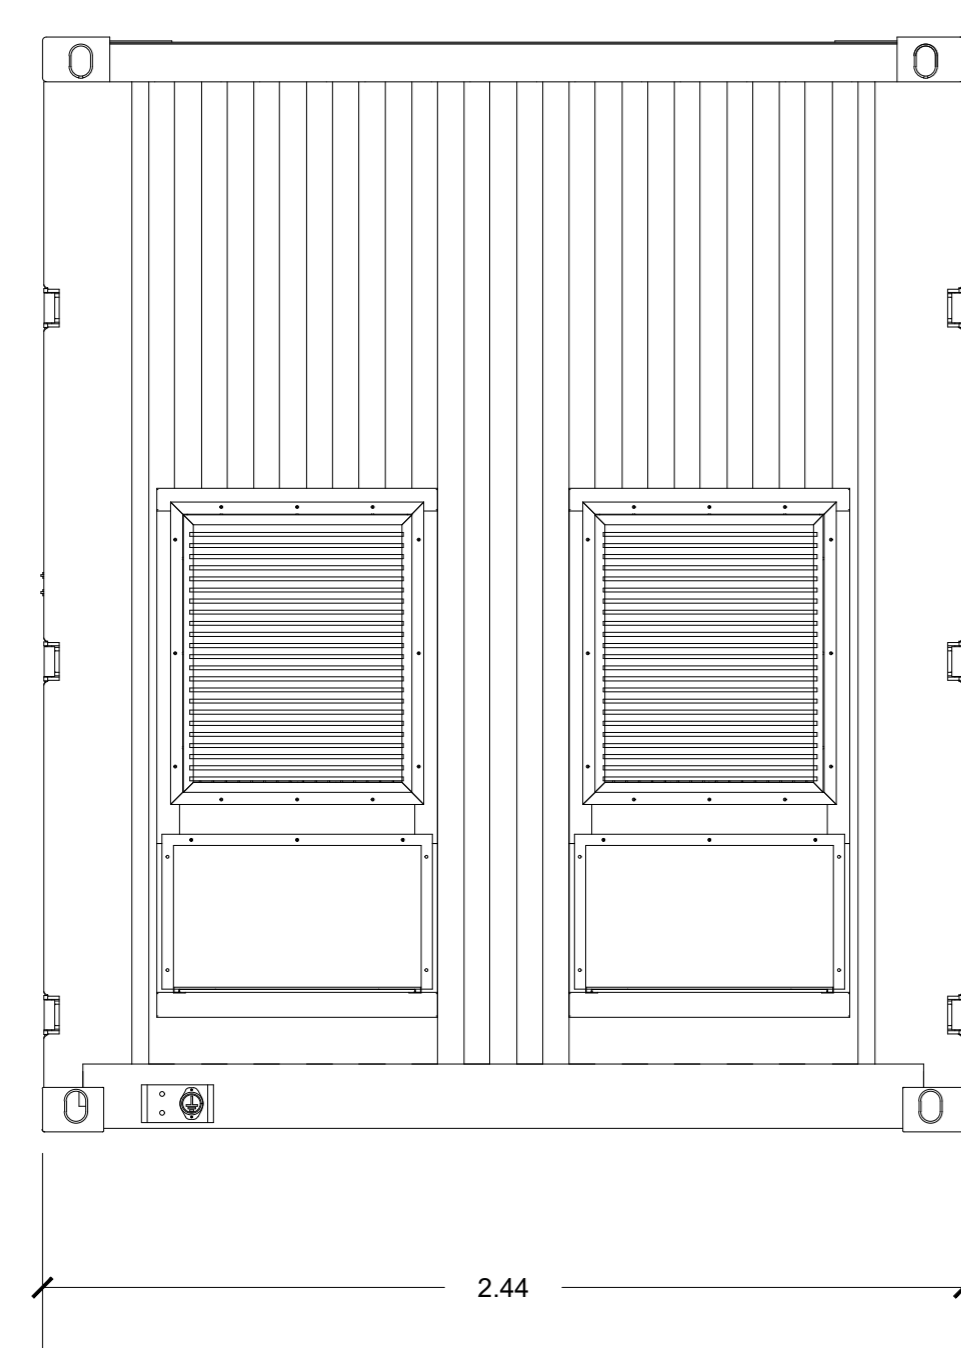


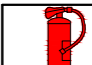


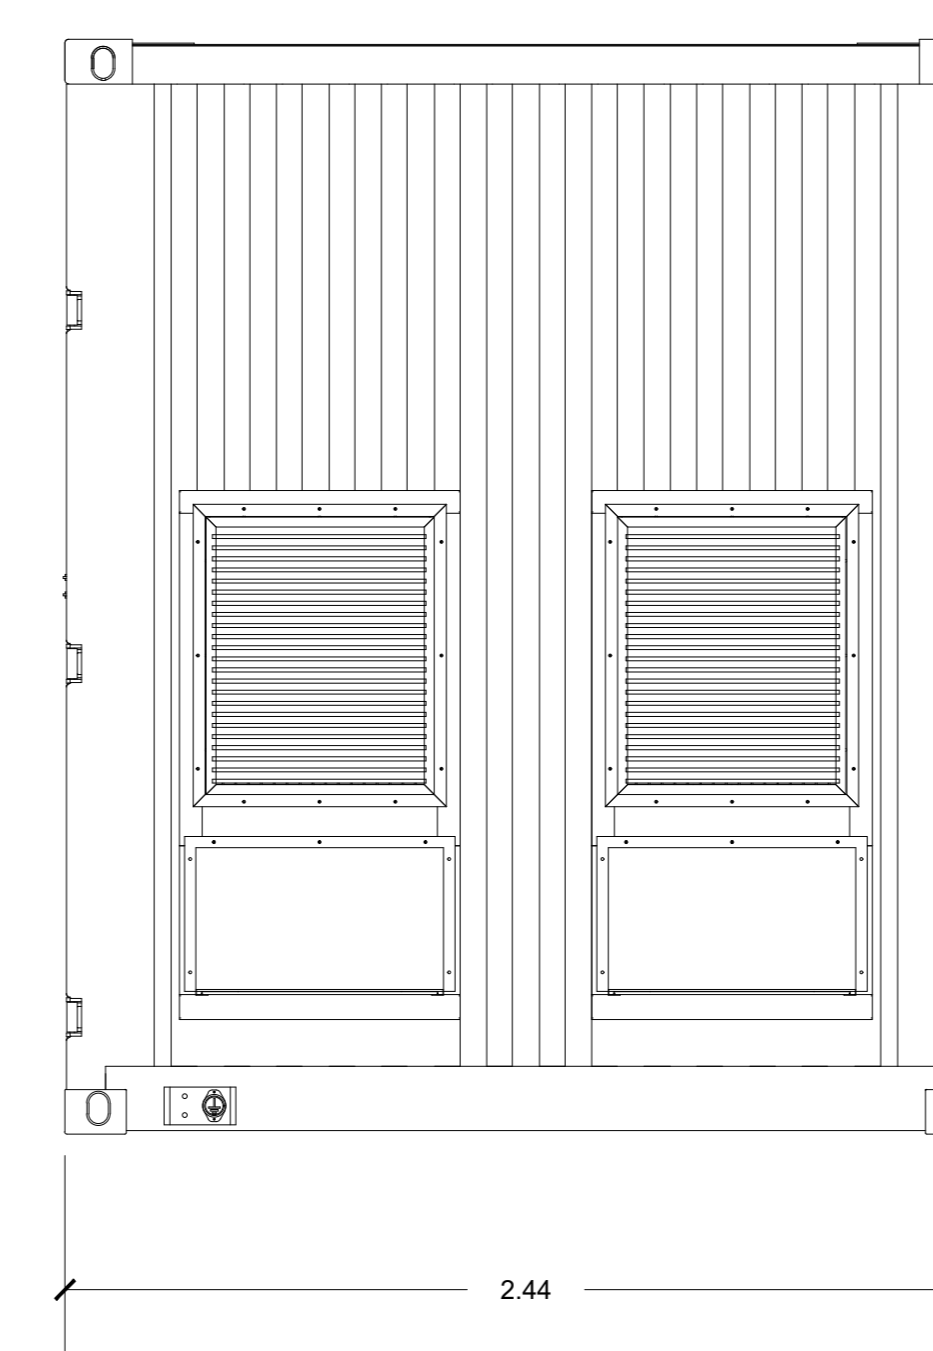

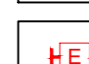




VISTA LATO SINISTRO



VISTA LATO DESTRO

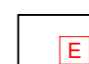Legenda

Impianto oggetto di intervento

-   Estintore portatile a polvere polivalente 6Kg 34A 233BC
-   Estintore portatile a CO₂
-   Estintore portatile ad Azoto liquido
-   Estintore carellato A-B1-C
-  Segnaletica di Sicurezza
- 
- 



**IMPIANTO AGRIVOLTAICO GREENFRUT
E OPERE CONNESSE**

POTENZA 68,51 MWp - COMUNE DI BICINICCO, CASTIONS DI STRADA, MORTEGLIANO,
SANTA MARIA LA LONGA, PAVIA DI UDINE - PROVINCIA DI UDINE

Proponente

ALPENFRUT - Società Agricola a Responsabilità Limitata
STRADA PROVINCIALE N.82 DI CHIASSIELLIS - 33050 BICINICCO (UD) - C.F. e P.IVA 02474100308
PEC: alpenfrut_soc_agr@pec.it

Progettazione

Ing. Fabrizio Terenzi
PIAZZA GUGLIELMO MARCONI 25 - 00144 ROMA (RM) - P.IVA: 06741281007 - PEC: artelia.italia@pec.it
Tel.: +39 366 62 86 274 - email: fabrizio.terenzi@arteliagroup.com

Coordinamento progettuale

ARTELIA ITALIA S.P.A.
PIAZZA GUGLIELMO MARCONI 25 - 00144 ROMA (RM) - P.IVA: 06741281007 - PEC: artelia.italia@pec.it
Tel.: +39 06 591 933 1 - email: contact@arteliagroup.com



Titolo Elaborato

PIANTA PROSPETTI E SEZIONI LOCALI TECNICI

LIVELLO PROGETTAZIONE	CODICE ELABORATO	FILE NAME	DATA	SCALA
DEFINITIVO	VVF_TAV05	VVF_TAV05_Prospetti e sezioni Storage	29/11/2023	1:20

Revisions

REV.	DATA	DESCRIZIONE	ESEGUITO	VERIFICATO	APPROVATO
00	29/11/23	EMISSIONE PER PERMITTING	AAR	FTE	FTE

