



# INQUADRAMENTO RICETTORI SENSIBILI

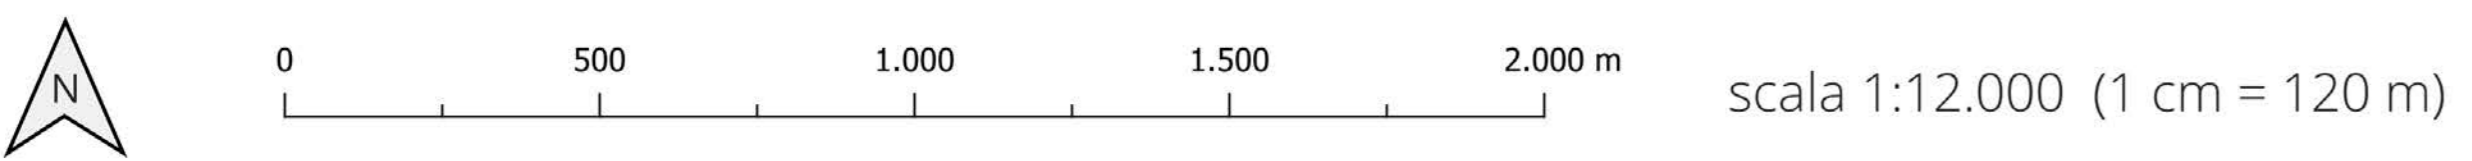

datum WGS84 | proiezione UTM | zona 32N | EPSG 32632

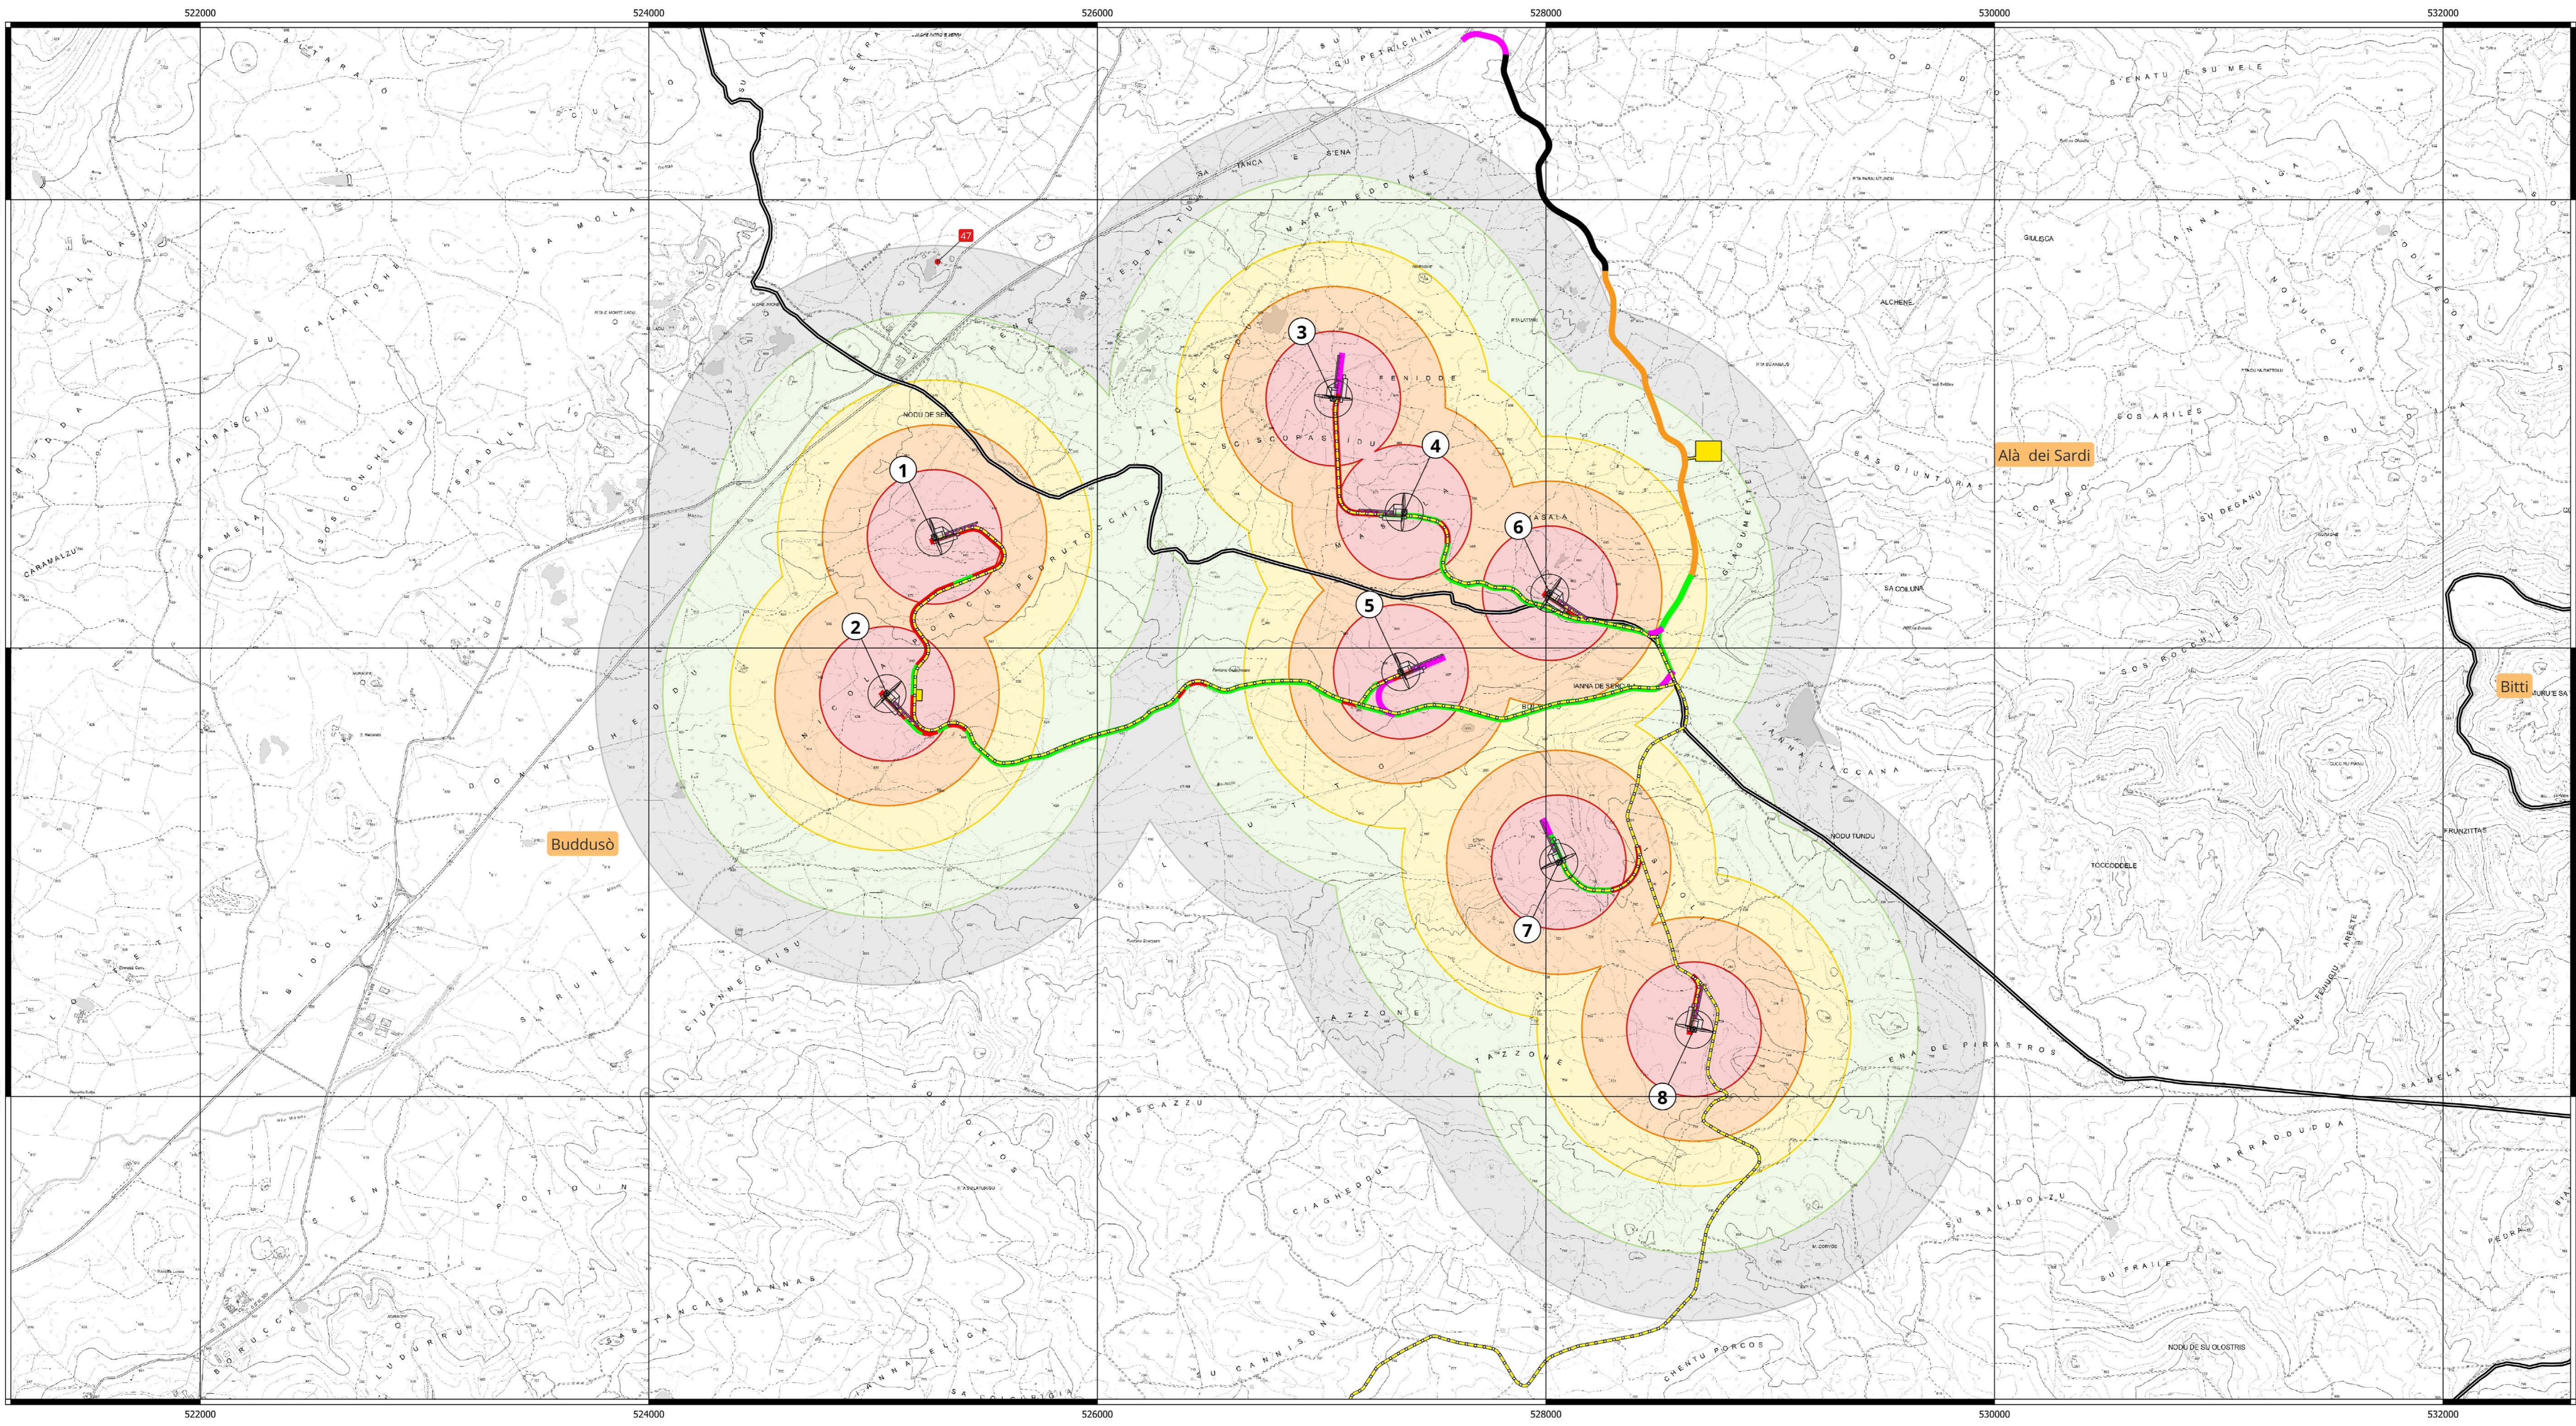

## LEGENDA

- Parco eolico "Buddusù Sud I"**
- Aerogeneratori
  - Cavditto
  - Aree di cantiere e temporanee
  - Viabilità**
    - Esistente asfaltata interessata dal passaggio dei mezzi d'opera, da adeguare e mantenere al termine dei lavori
    - Esistente asfaltata interessata dal passaggio dei mezzi d'opera, da adeguare e mantenere al termine dei lavori
    - Esistente sterrata interessata dal passaggio dei mezzi d'opera, da adeguare e mantenere al termine dei lavori
    - Nuova interessata dal passaggio dei mezzi d'opera, da mantenere al termine dei lavori
    - Nuova interessata dal passaggio dei mezzi d'opera, da smantellare al termine dei lavori

## Limiti amministrativi comunali

## Fascia di rispetto (raggio)

- 300 metri
- 500 metri
- 700 metri
- 1000 metri
- 1300 metri

## Ricettori

- Sensibili

## TABELLA DEGLI ATTRIBUTI

Ricettore	Comune	Catasto	Foglio	Particella	Categoria	WTG più prossima	Interdistanza da WTG più prossima [m]
47	Alà dei Sardi	Fabbricati	44	67	A03-C02-D10	1	1228

Comune di Buddusù

Comune di Alà dei Sardi

Regione Sardegna

**PROGETTO PER LA REALIZZAZIONE DEL PARCO EOLICO "BUDDUSÙ SUD I" NEL TERRITORIO DEI COMUNI DI BUDDUSÙ E ALÀ DEI SARDI (SS)**

**STUDIO DI IMPATTO AMBIENTALE**

**AEI WIND PROJECT XII S.R.L.**  
Via Savaria n.78  
00198 - Roma  
PEC: aeiwindprojectxii@legaimail.it

PROFONENTE

**INQUADRAMENTO RICETTORI SENSIBILI**

dot. ing. Roberto SESENNA  
Ordine degli Ingegneri di Cagliari  
Cod. Fisc. 02487780922

dot. forestale Piero ANGIO RUSU  
Ordine degli Ingegneri di Cagliari  
Cod. Fisc. 04819070922

TAMBI E FIRME

dot. ing. Lucia DEMURTAS  
Ordine degli Ingegneri di Cagliari  
Cod. Fisc. 04819070922

CONSULENZA

Coordinatore e responsabile delle attività: Dot. Ing. Giorgio Eliso DEMURTAS  
Consulenza studi ambientali: dot. for. Piero RUSU  
SIATER S.r.l. VIA GARIBOLDI 7 - 07100 - SASSARI

CONTRATTORE QUALITÀ

DESCRIZIONE	EMISSORE	REVISIONE	REDAZIONE
DATA	02/2023	FEB/2024	
COD. LAVORO	0209	0209	
TIP. LAVORO	V	V	
SETTORE	S	S	
N. ATTIVITÀ	02	02	
TIP. ELAB.	PL	PL	
TIP. DOC.	T	T	
ELABORATO	07	08	
VERSIONE	0	1	

CONTROLLATO

Controllato da: Dott. For. Riccardo Murru

APPROVATO

Approvato da: Dott. For. Piero Rusu

ELABORATO  
**V.2.8**

Scala 1:12.000