


CARTA DEGLI EFFETTI DI SHADOW FLICKERING


0 500 1.000 1.500 2.000 m scala 1:12.000 (1 cm = 120 m)

datum WGS84 | proiezione UTM | zona 32N | EPSG 32632

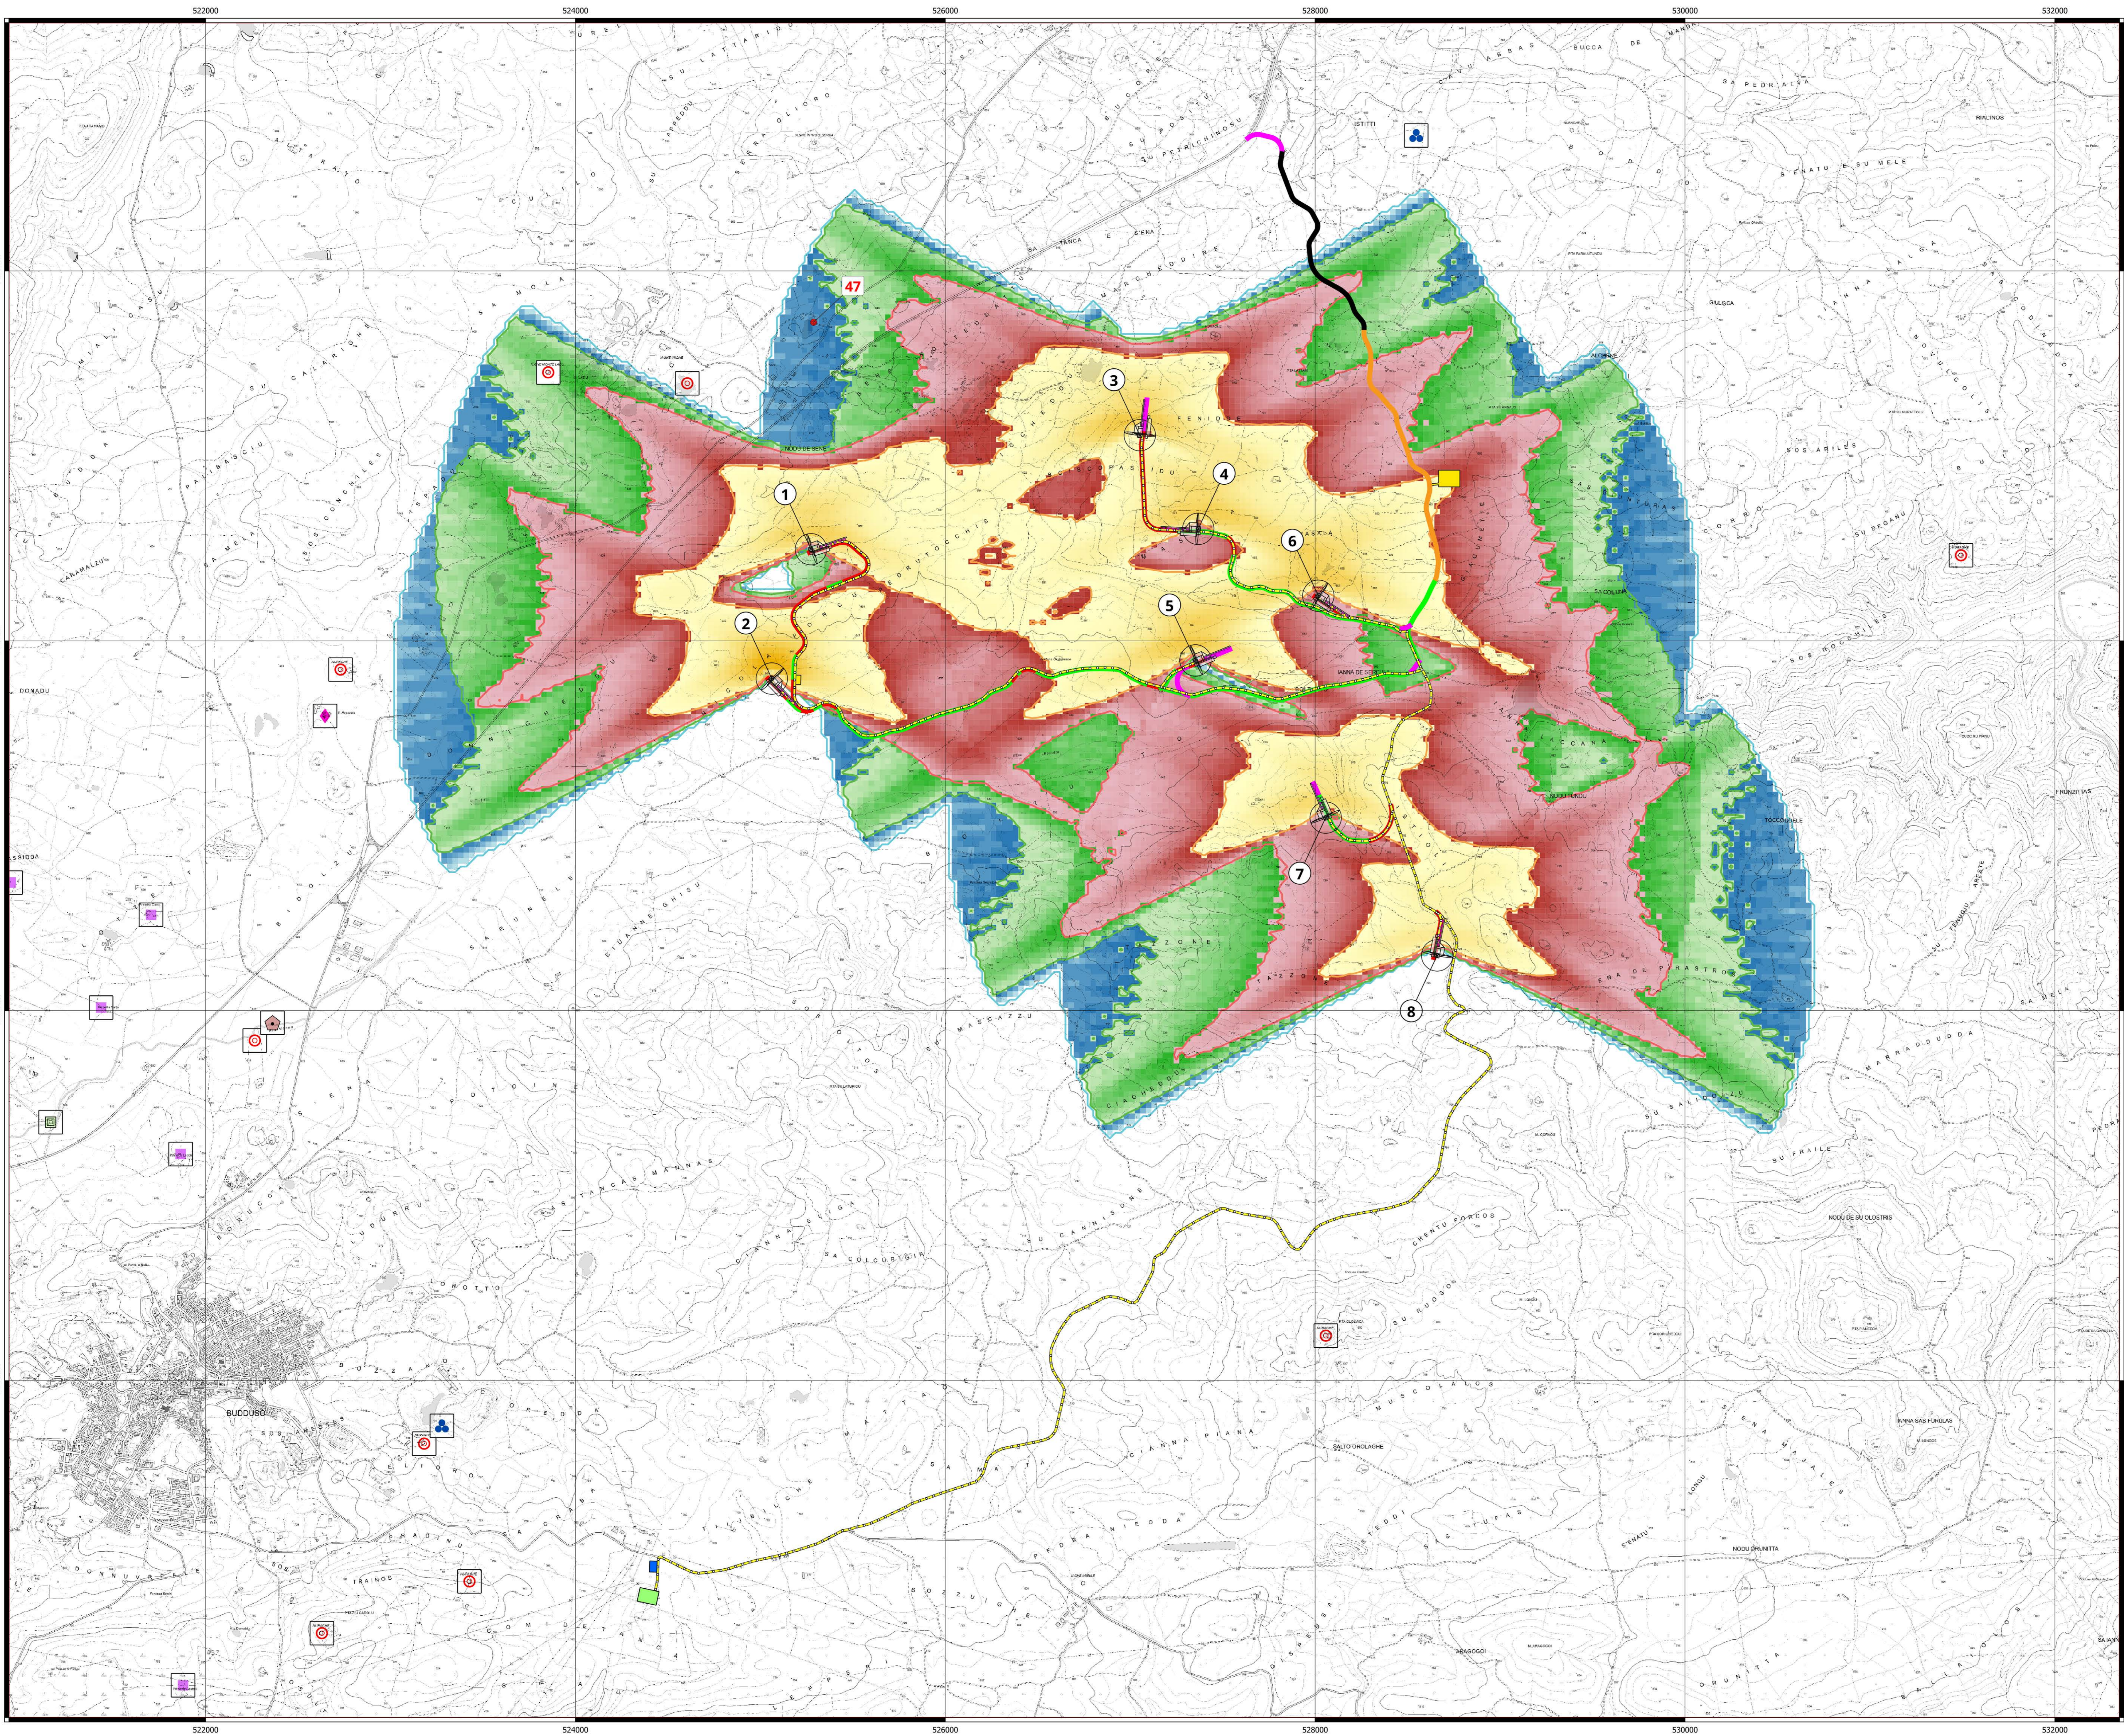

LEGENDA

- Parco eolico "Buddusò Sud 1"**
- Aerogeneratori
 - Cavidotto
 - Cabina elettrica Terna
 - Cabina di consegna
 - Aree di cantiere temporanee
- Viabilità**
- Esistente asfaltata interessata dal passaggio dei mezzi d'opera, da adeguare e mantenere al termine dei lavori
 - Esistente sterrata interessata dal passaggio dei mezzi d'opera, da adeguare e mantenere al termine dei lavori
 - Nuova interessata dal passaggio dei mezzi d'opera, da mantenere al termine dei lavori
 - Nuova interessata dal passaggio dei mezzi d'opera, da smantellare al termine dei lavori

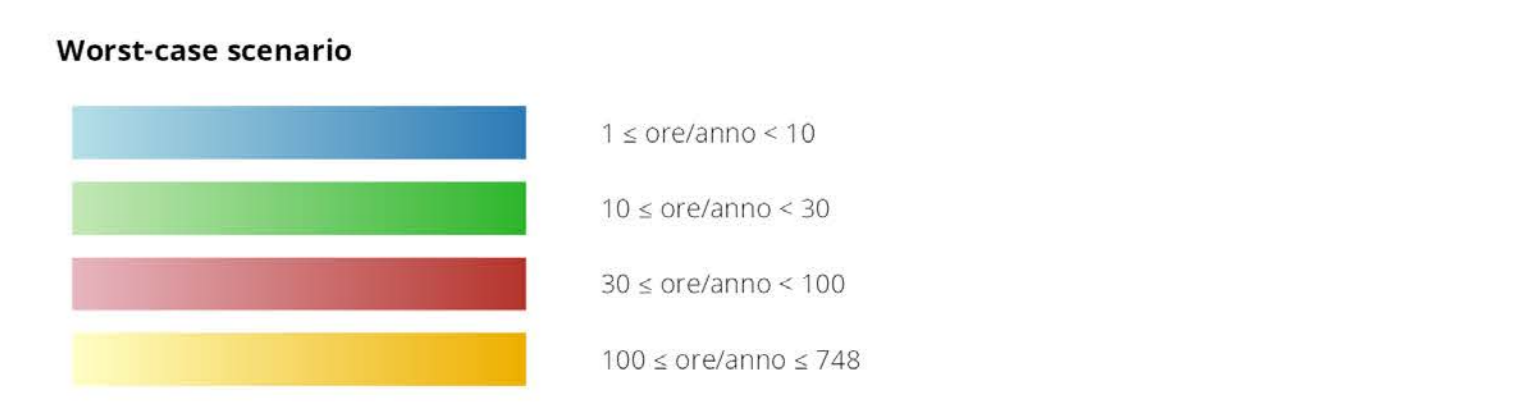

- Ricettori**
- Sensibili

D.lgs. 42/2004
Codice dei beni culturali e del paesaggio, ai sensi dell'articolo 10 della legge 6 luglio 2002, n. 137

- Art. 143 - Piano paesaggistico**
- Chiesa
 - Dimore di Janas
 - Insiediamento
 - Nuraghe
 - Pinnetta

- Piano Paesaggistico Regionale**
- Norme Tecniche di Attuazione
 - Ponte

Comune di Buddusò
Comune di Alà dei Sardi
Regione Sardegna

PROGETTO PER LA REALIZZAZIONE DEL PARCO EOLICO "BUDDUSÒ SUD 1" NEL TERRITORIO DEI COMUNI DI BUDDUSÒ E ALÀ DEI SARDI (SS)

STUDIO DI IMPATTO AMBIENTALE

AEI WIND PROJECT XII S.R.L.
Via Savona n.78
00198 - Roma
PEC: aeiwindprojectxii@legaimail.it

PROFONTE
COGITTO

CARTA DEGLI EFFETTI DI SHADOW FLICKERING

SRPA
STUDIO ROSSO
INGEGNERI ASSOCIATI

dot. ing. Roberto SESENNA
dot. ing. Roberto SESENNA
Via S. Andrea 11 - 00143 TORINO
Tel. +39 011 43 17 20
studiosrpaspa@gmail.it
www.srpa.it

dot. forestale Piero ANGIO RUSU
dot. forestale Piero ANGIO RUSU
Via S. Mironca n. 178 - 09121 - CAGLIARI
Cod. Fisc. 02410770948
Cod. Fisc. 02410770948

dot. ing. Lucia DEMURTAS
dot. ing. Lucia DEMURTAS
Via S. Mironca n. 178 - 09121 - CAGLIARI
Cod. Fisc. 02410770948
Cod. Fisc. 02410770948

Coordinatore e responsabile delle attività: Dot. Ing. Giorgio ELIO DEMURTAS
Consulenza ambientale: dot. for. Piero RUSU
SIATER S.r.l. VIA GARIBOLDI 7 - 07100 - SASSARI

DESCRIZIONE	EMISSIONE	REVISIONE	REDAZIONE
DATA	02/2023	02/2024	Dot. For. Riccardo MARRA
COE_LAVORO	02/2023	02/2024	
TITOLO_LAVORO	V	V	
SETTORE	S	S	
N. ATTIVITA'	02	02	
TITOLO_ELAB.	PL	PL	
TITOLO_DOC.	T	T	
DI_ELABORATO	29	29	
VERSIONE	0	1	

Scale 1:12.000

ELABORATO
V.2.29