



A VISTA LATERALE
7008 SCALA 1:750

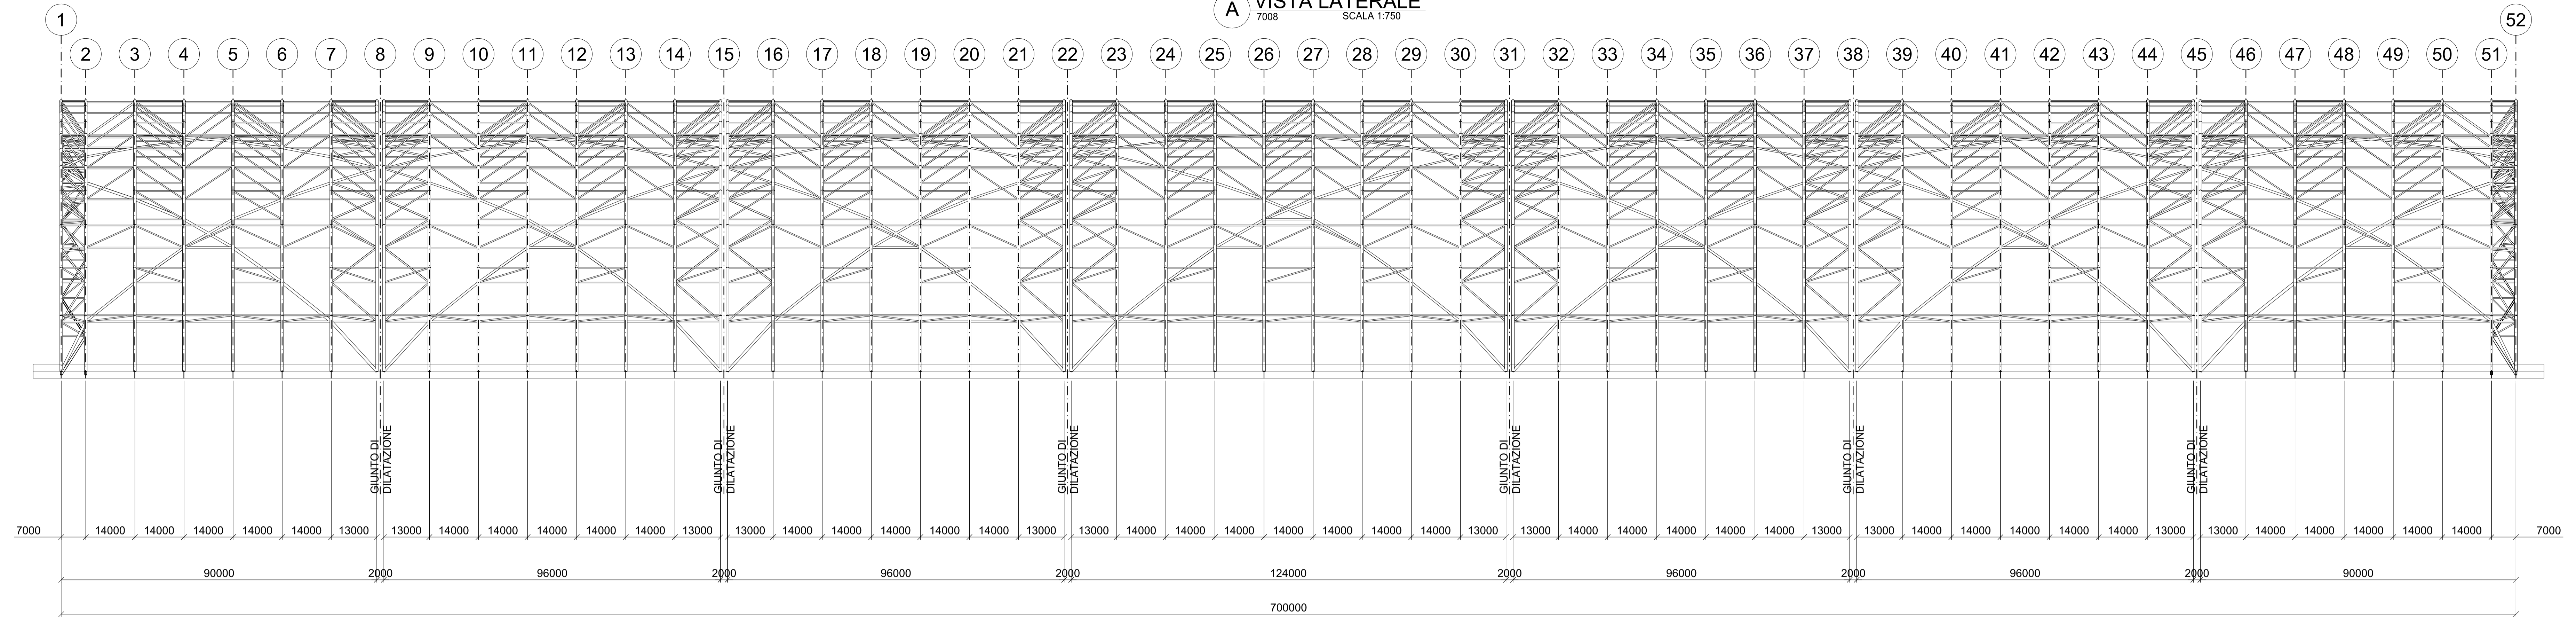

B SEZIONE
7008 SCALA 1:300

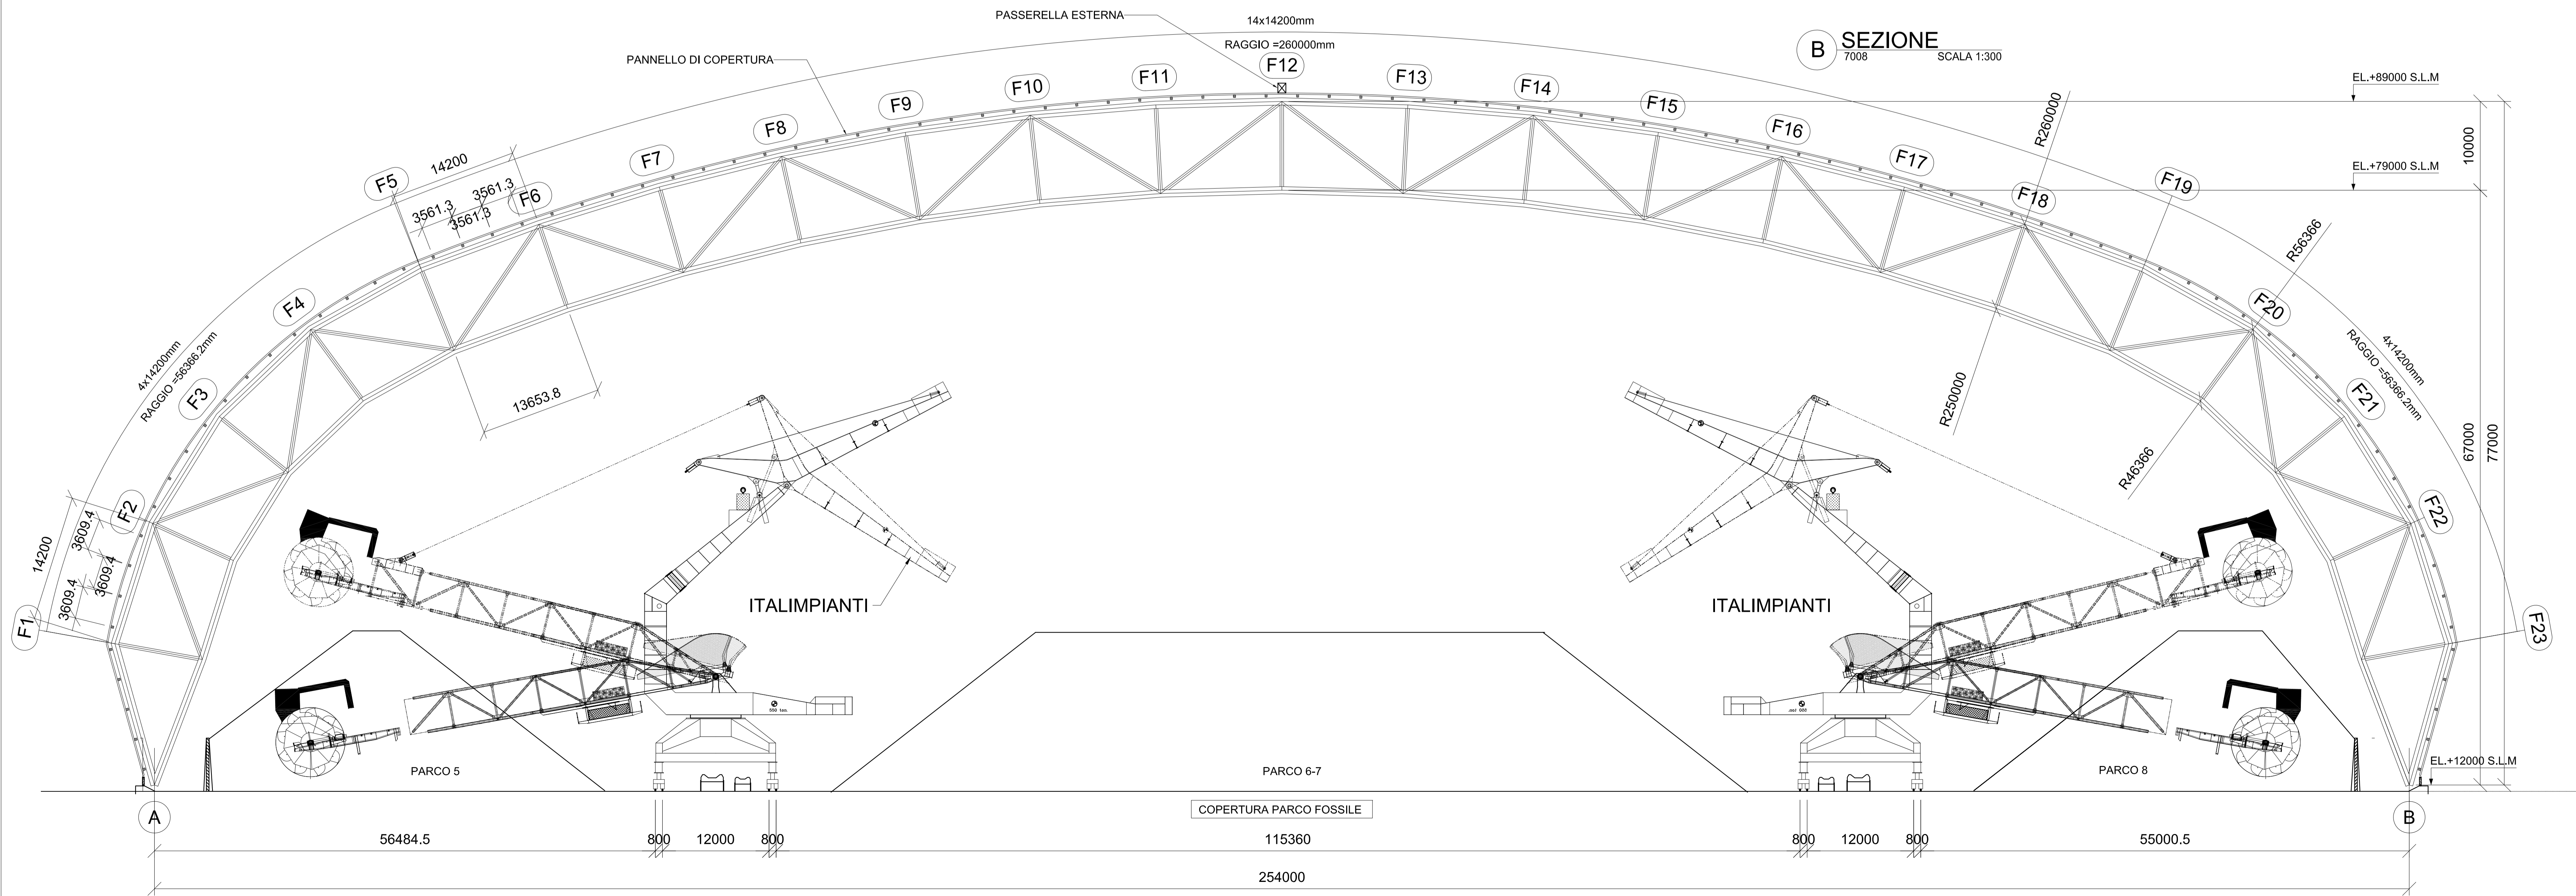

 COMUNE di TARANTO (Provincia di Taranto)		TAVOLA 07
COPERTURA DEI PARCHI MATERIE PRIME DELLO STABILIMENTO DI TARANTO		Scala: Data: Febbraio 2014
COMMITTENTE:  Stabilimento di TARANTO <small>Ilva - Gruppo Acciaierie e Ferroleghe S.p.A.</small>		
UBICAZIONE: S.S. APPIA Km. 648 - Taranto		
PROGETTISTA: Arch. Angelo Nuzzo via XX Settembre, 48 - Grottaglie (TA) tel/fax 099.5610476 mail: angelo.nuzzo@archiworldpec.it		 PAUL WURTH ITALIA S.p.A.
COLLABORAZIONE Arch. Giampiero Portulano		
OGGETTO: COPERTURA PARCO FOSSILE SEZIONE A-A SEZIONE B-B		
		