


SEZIONE TRASVERSALE
30/01/13/30

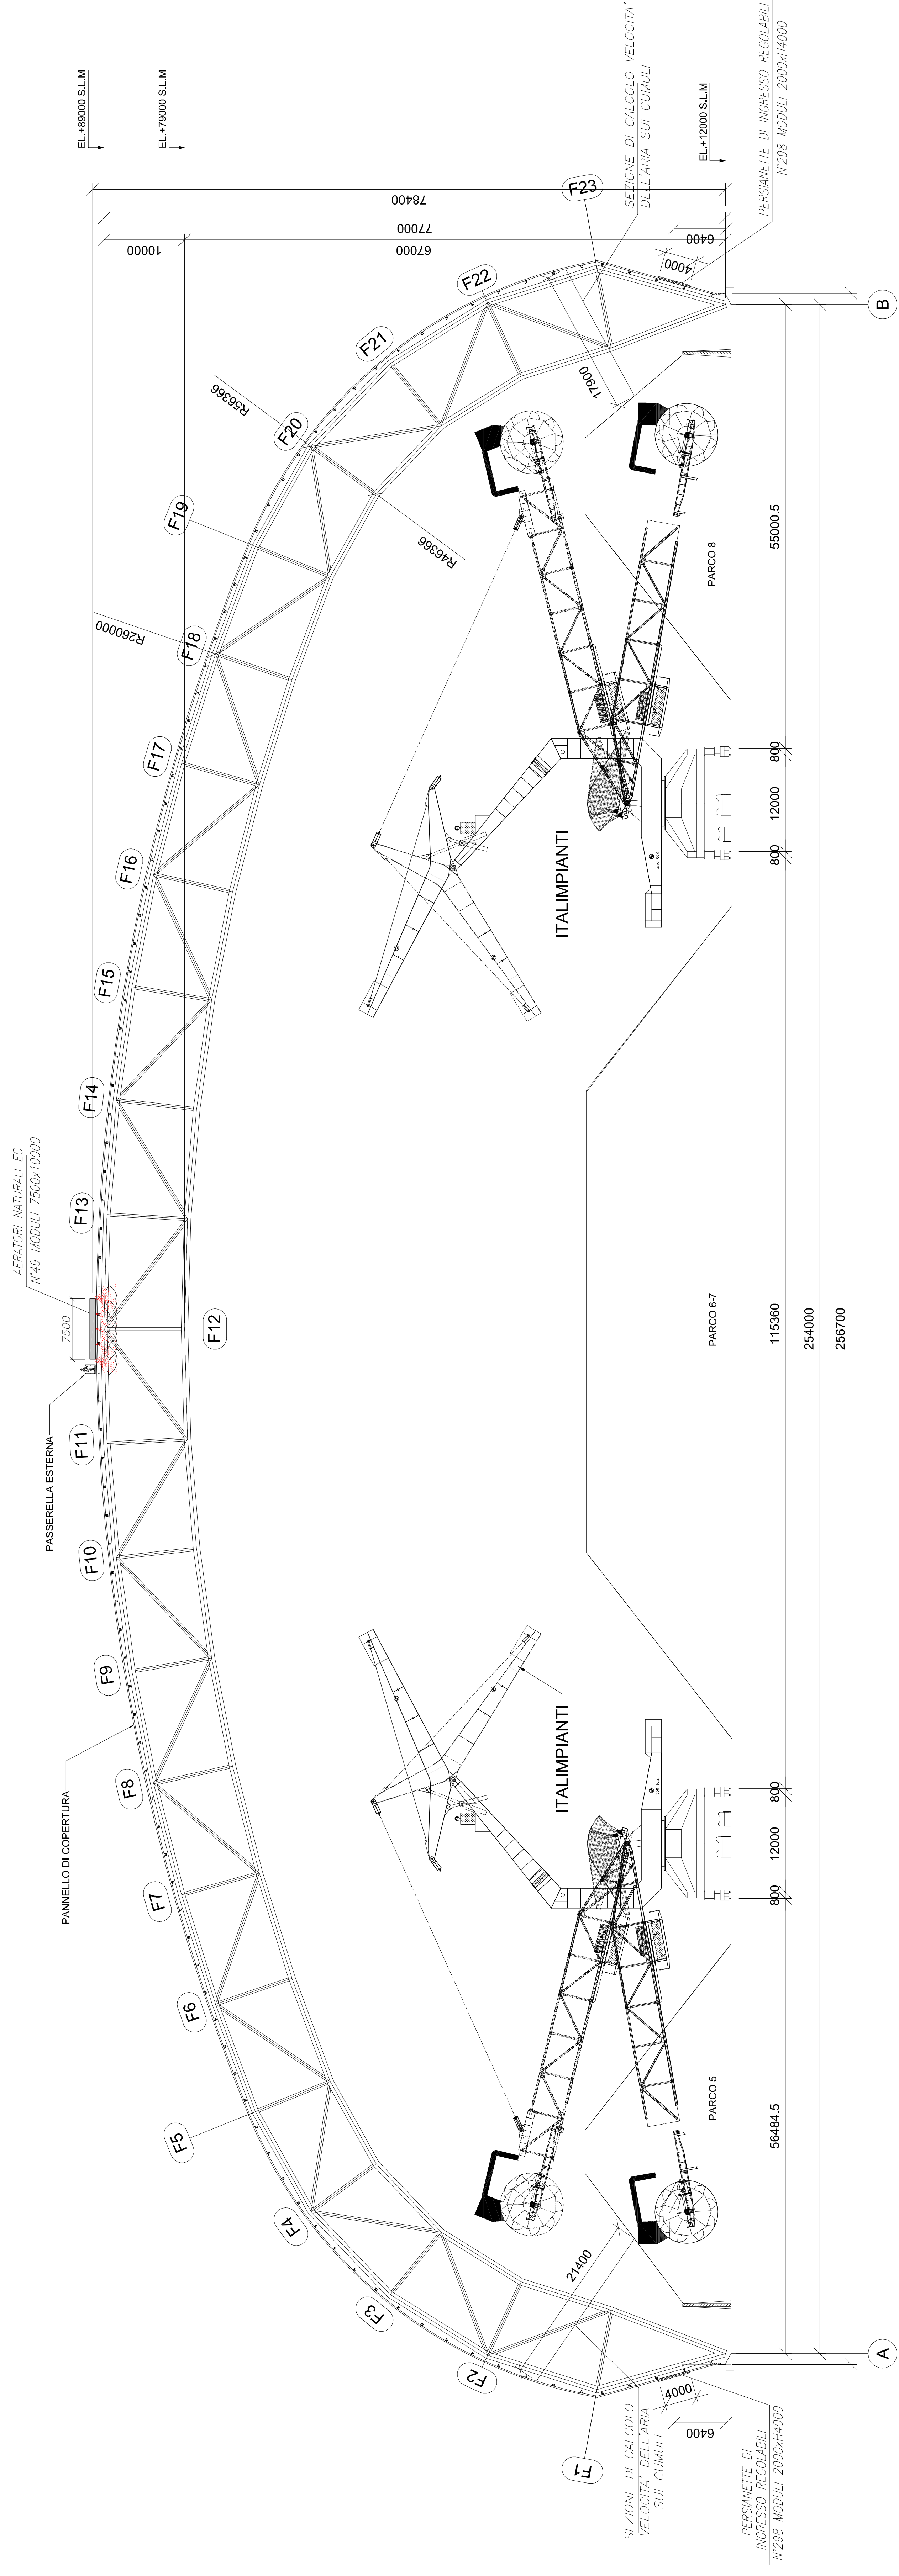

COPERTURA PARCO FOSSILE



COMUNE di TARANTO
(Provincia di Taranto)

COPERTURA DEI PARCHI MATERIE PRIME
DELLO STABILIMENTO DI TARANTO

TAVOLA
N02

COMITENTE:
IMA
Stabilimento di
TARANTO
Industria Mineraria Meridionale S.p.A.

Scala: 1:300
Data: Febbraio 2014

UBICAZIONE: S.S. APPIA Km. 648 - Taranto

PROGETTISTA:
Arch. Angelo Nuzzo
via XX Settembre 48 - Genova (TA)
tel: 010.5740000
mail: angelo.nuzzo@archwurz.it

PAUL WURTH
PAUL WURTH ITALIA S.P.A.

COLLABORAZIONE
Arch. Giuseppe Petralano

OGGETTO:
COPERTURA PARCO FOSSILE
SISTEMA DI NEBULIZZAZIONE

