


VISTA FRONTALE FACCIATA EST  
 SCALA 1:300

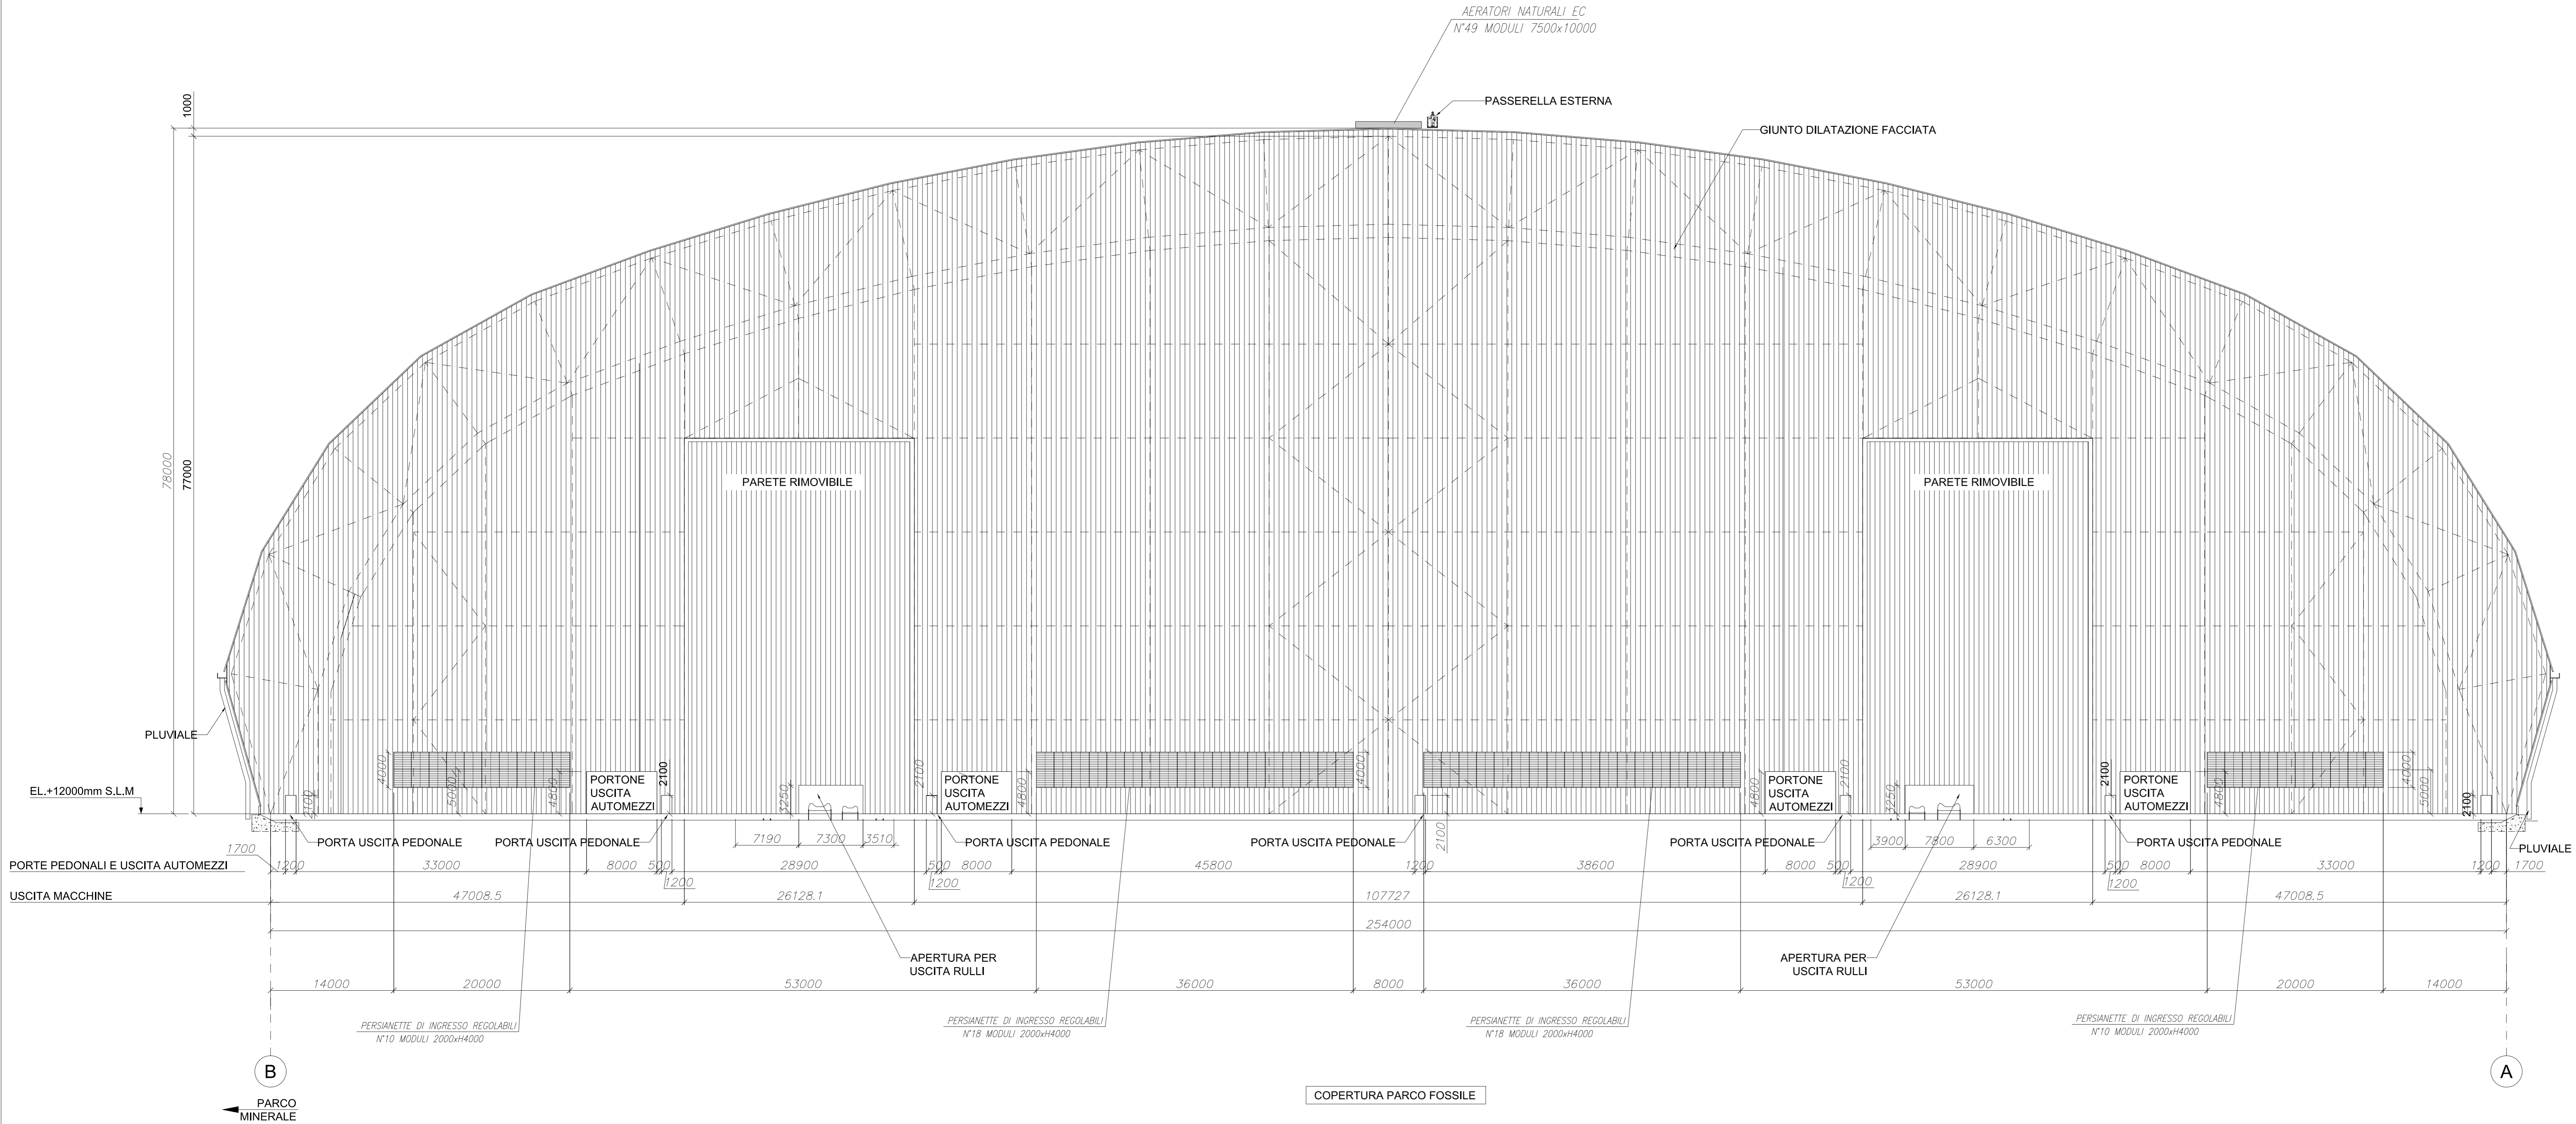

 <b>COMUNE di TARANTO</b> (Provincia di Taranto)		TAVOLA <b>V03</b>
COPERTURA DEI PARCHI MATERIE PRIME DELLO STABILIMENTO DI TARANTO		Scala: 1:300
COMMITTENTE: 		Data: Febbraio 2014
UBICAZIONE: S.S. APPIA Km. 648 - Taranto		
PROGETTISTA: Arch. Angelo Nuzzo via XX Settembre, 48 - Grottaglie (TA) tel/fax: 099.5810476 mail: angelo.nuzzo@archiworldpec.it		
COLLABORAZIONE Arch. Giampiero Portulano		
OGGETTO: COPERTURA PARCO FOSSILE SISTEMA DI VENTILAZIONE NATURALE		
		